

ČLENĚNÍ DOKUMENTACE

STAVBA Hřiště na Lesné u ZŠ a MŠ Blažkova
STUPEŇ Dokumentace pro územní souhlas (DÚS)

ozn.	název výkresu	Revize 00	Revize 01	Revize 02	Revize 03
A	Průvodní zpráva	08.07.2024			
B	Souhrnná technická zpráva	08.07.2024			
C	Situace				
SO 00	Příprava staveniště				
C.02	Situace katastrální	08.07.2024			
C.03	Situace koordinační	08.07.2024			
SO 01	Revitalizace dětského hřiště				
C.01	Situace širších vztahů	08.07.2024			
C.02	Situace katastrální	08.07.2024			
C.03	Situace koordinační	08.07.2024			
D	Dokumentace objektů				
SO 00	Příprava staveniště				
D01	Architektonicko-stavební řešení	08.07.2024			
SO 01	Revitalizace dětského hřiště				
D01	Architektonicko-stavební řešení	08.07.2024			
E	Dokladová část				

ČLENĚNÍ DOKUMENTACE

STAVBA **Hřiště na Lesné u ZŠ a MŠ Blažkova**
STUPEŇ Dokumentace pro územní souhlas (DÚS)

ČÁST **D Dokumentace objektů**
OBJEKT **SO 00 Příprava staveniště**
SLOŽKA **D01 Architektonicko-stavební řešení**

ozn. výkresu	název výkresu	Revize 00	Revize 01	Revize 02	Revize 03
SO00-D01- 1.01	Technická zpráva	08.07.2024			
SO00-D01- 1.02	Púdorys bouracích prací	08.07.2024			
SO00-D01- 1.03	Bourací práce - řezy	08.07.2024			
SO00-D01- 1.04	Náhledy odstraňovaných prvků	08.07.2024			
SO00-D01- 3	Výpis skladeb	08.07.2024			

ČLENĚNÍ DOKUMENTACE

STAVBA **Hřiště na Lesné u ZŠ a MŠ Blažkova**
STUPEŇ Dokumentace pro územní souhlas (DÚS)

ČÁST **D Dokumentace objektů**
OBJEKT **SO 01 Revitalizace dětského hřiště**
SLOŽKA **D01 Architektonicko-stavební řešení**

ozn. výkresu	název výkresu	Revize 00	Revize 01	Revize 02	Revize 03
SO01-D01- 1.01	Technická zpráva	08.07.2024			
SO01-D01- 1.02	Půdorys	08.07.2024			
SO01-D01- 1.03	Řezy	08.07.2024			
SO01-D01- 1.04	Tvary povrchů	08.07.2024			
SO01-D01- 1.05	Tvary jednotlivých povrchů	08.07.2024			
SO01-D01- 1.06	Schéma barev povrchů	08.07.2024			
SO01-D01- 3	Výpis skladeb	08.07.2024			
SO01-D01- 4.01	Výpis herních prvků	08.07.2024			
SO01-D01- 4.02	Výpis prvků	08.07.2024			

ČLENĚNÍ DOKUMENTACE

STAVBA Hřiště na Lesné u ZŠ a MŠ Blažkova

STUPEŇ Dokumentace pro územní souhlas (DÚS)

ČÁST E Dokladová část

[illegible]

A - PRŮVODNÍ ZPRÁVA

B - SOUHRNNÁ TECHNICKÁ ZPRÁVA

DOKUMENTACE PRO VÝBĚR DODAVATELE (DpVD)

NÁZEV STAVBY

Hřiště na Lesné u ŽŠ a MŠ Blažkova

ÚČEL STAVBY

Revitalizace dětského hřiště

ÚZEMÍ

Blažkova, 638 00 Brno-Lesná
parcelní číslo 131 a 133

STAVEBNÍK

Statutární město Brno
Dominikánského nám. 196/1, 602 00 Brno
IČO: 449 92 785
zastoupeno: Ing. Marco Banti, LL.M.
tel. +420 724 311 489 e-mail: banti.marco@brno.cz

GENERÁLNÍ PROJEKTANT

HUA HUA Architects s.r.o.
Vinohrady 368/68B, Pisárky, 639 00 Brno
K.a. Porážka 2, 602 00 Brno
+420 737 200 644, info@huahua.cz

ZODPOVĚDNÝ PROJEKTANT

Ing. arch. Václav Kocián
+420 773 264 222, kocian@huahua.cz

Projektant profesní části

Ing. Jozef Nado
+420 731 153 321, nado@huahua.cz

VYPRACOVAL

Ing. Barbora Malá

DATUM

26. 02. 2024

A - PRŮVODNÍ ZPRÁVA OBSAH

1	Identifikační údaje.....	3
1.1	Údaje o stavbě	3
1.1.a	Název stavby.....	3
1.1.b	Místo stavby (adresa, čísla popisná, katastrální území, parcelní čísla pozemků)	3
1.2	Údaje o stavebníkovi	3
1.2.a	Jméno, příjmení a místo trvalého pobytu (fyzická osoba)	3
1.2.b	Jméno, příjmení, obchodní firma, identifikační číslo osoby, místo podnikání (fyzická osoba podnikající, pokud záměr souvisí s její podnikatelskou činností).....	3
1.2.c	Obchodní firma nebo název, identifikační číslo osoby, adresa sídla (právnícká osoba).....	3
1.3	Údaje o zpracovateli projektové dokumentace	3
1.3.a	Jméno, příjmení, obchodní firma, identifikační číslo osoby, místo podnikání (fyzická osoba podnikající) nebo obchodní firma nebo název, identifikační číslo osoby, adresa sídla (právnícká osoba)	3
1.3.b	Jméno a příjmení hlavního projektanta včetně čísla, pod kterým je zapsán v evidenci autorizovaných osob vedené Českou komorou architektů nebo Českou komorou autorizovaných inženýrů a techniků činných ve výstavbě, s vyznačeným oborem, popřípadě specializací jeho autorizace.....	4
1.3.c	Jména a příjmení projektantů jednotlivých částí dokumentace včetně čísla, pod kterým jsou zapsáni v evidenci autorizovaných osob vedené Českou komorou architektů nebo Českou komorou autorizovaných inženýrů a techniků činných ve výstavbě, s vyznačeným oborem, popřípadě specializací jejich autorizace	4
2	Členění stavby na objekty a technická a technologická zařízení.....	4
3	Seznam vstupních podkladů.....	4

1 IDENTIFIKAČNÍ ÚDAJE

1.1 ÚDAJE O STAVBĚ

1.1.a Název stavby

Název stavby je: " **Hřiště na Lesné u ŽŠ a MŠ Blažkova** "

1.1.b Místo stavby (adresa, čísla popisná, katastrální území, parcelní čísla pozemků)

Obec: Brno [582786]

Katastrální území: Lesná [610887]

Parcelní číslo: **131; 133**

Stavba: dětské hřiště

Dotčené parcely	druh pozemku	výměra [m ²]
131	ostatní plocha	25 711
133	ostatní plocha	5 933

1.2 ÚDAJE O STAVEBNÍKOVİ

1.2.a Jméno, příjmení a místo trvalého pobytu (fyzická osoba)

1.2.b Jméno, příjmení, obchodní firma, identifikační číslo osoby, místo podnikání (fyzická osoba podnikající, pokud záměr souvisí s její podnikatelskou činností)

1.2.c Obchodní firma nebo název, identifikační číslo osoby, adresa sídla (právnícká osoba).

Statutární město Brno

Dominikánského nám. 196/1, 602 00 Brno

IČO: 449 92 785

1.3 ÚDAJE O ZPRACOVATELI PROJEKTOVÉ DOKUMENTACE

1.3.a Jméno, příjmení, obchodní firma, identifikační číslo osoby, místo podnikání (fyzická osoba podnikající) nebo obchodní firma nebo název, identifikační číslo osoby, adresa sídla (právnícká osoba)

název firmy: HUA HUA Architects, s.r.o.

jméno příjmení: Ing. arch. Václav Kocián

IČ: 095 46 146

1.3.b Jméno a příjmení hlavního projektanta včetně čísla, pod kterým je zapsán v evidenci autorizovaných osob vedené Českou komorou architektů nebo Českou komorou autorizovaných inženýrů a techniků činných ve výstavbě, s vyznačeným oborem, popřípadě specializací jeho autorizace

jméno a příjmení: Ing. arch. Václav Kocián
číslo autorizace (ČKA): 04381
typ autorizace: autorizovaný architekt (A.1)

1.3.c Jména a příjmení projektantů jednotlivých částí dokumentace včetně čísla, pod kterým jsou zapsáni v evidenci autorizovaných osob vedené Českou komorou architektů nebo Českou komorou autorizovaných inženýrů a techniků činných ve výstavbě, s vyznačeným oborem, popřípadě specializací jejich autorizace

Koordinace projektu:

jméno a příjmení: Ing. Jozef Nado
telefon: +420 731 153 321
email: nado@huahua.cz

Architektonicko-stavební řešení:

jméno a příjmení: Ing. arch. Václav Kocián
číslo autorizace (ČKA): 04381
typ autorizace: autorizovaný architekt (A.1)

2 ČLENĚNÍ STAVBY NA OBJEKTY A TECHNICKÁ A TECHNOLOGICKÁ ZAŘÍZENÍ

SO 00 – Příprava staveniště

D01 - Architektonicko-stavební řešení

SO 01 – Revitalizace dětského hřiště

D01 - Architektonicko-stavební řešení

3 SEZNAM VSTUPNÍCH PODKLADŮ

- Zadání stavebníka
- Osobní prohlídka území, video a fotodokumentace
- Geodetická zaměření dotčených pozemků, GEO75 s.r.o., 22.2.2021
- Informace správců technické infrastruktury o existenci jejich sítí
- Platné právní předpisy, normy

Ostatní podklady jsou uvedeny v příslušných částech projektové dokumentace.

B - SOUHRNNÁ TECHNICKÁ ZPRÁVA OBSAH

1	Popis území stavby	4
1.1	Charakteristika území a stavebního pozemku, zastavěné území a nezastavěné území, soulad navrhované stavby s charakterem území, dosavadní využití a zastavěnost území	4
1.2	Údaje o souladu s územně plánovací dokumentací, s cíli a úkoly územního plánování, včetně informace o vydané územně plánovací dokumentaci	4
1.3	Informace o vydaných rozhodnutích o povolení výjimky z obecných požadavků na využívání území	4
1.4	Informace o tom, zda a v jakých částech dokumentace jsou zohledněny podmínky závazných stanovisek dotčených orgánů	4
1.5	Výčet a závěry provedených průzkumů a rozborů – geologický průzkum, hydrogeologický průzkum, stavebně historický průzkum apod.	5
1.6	Ochrana území podle jiných právních předpisů	5
1.7	Poloha vzhledem k záplavovému území, poddolovanému území apod.	5
1.8	Vliv stavby na okolní stavby a pozemky, ochrana okolí, vliv stavby na odtokové poměry v území	5
1.9	Požadavky na asanace, demolice, kácení dřevin	5
1.10	Požadavky na maximální dočasné a trvalé zábory zemědělského půdního fondu nebo pozemků určených k plnění funkce lesa	5
1.11	Územně technické podmínky - zejména možnost napojení na stávající dopravní a technickou infrastrukturu, možnost bezbariérového přístupu k navrhované stavbě	6
1.11.a	Možnosti napojení na dopravní infrastrukturu	6
1.11.b	Možnosti napojení na technickou infrastrukturu	6
1.11.c	Možnosti bezbariérového přístupu k navrhované stavbě	6
1.12	Věcné a časové vazby stavby, podmiňující, vyvolané, související investice	6
1.13	Seznam pozemků podle katastru nemovitostí, na kterých se stavba provádí	6
1.14	Seznam pozemků podle katastru nemovitostí, na kterých vznikne ochranné nebo bezpečnostní pásma	6
2	Celkový popis stavby	6
2.1	Základní charakteristika stavby a jejího užívání	6
2.1.a	Nová stavba nebo změna dokončené stavby; u změny stavby údaje o jejich současném stavu, závěry stavebně technického, případně stavebně historického průzkumu a výsledky statického posouzení nosných konstrukcí	6
2.1.b	Účel užívání stavby	7
2.1.c	Trvalá nebo dočasná stavba	7

2.1.d	Informace o vydaných rozhodnutích o povolení výjimky z technických požadavků na stavby a technických požadavků zabezpečujících bezbariérové užívání stavby	7
2.1.e	Informace o tom, zda a v jakých částech dokumentace jsou zohledněny podmínky závazných stanovisek dotčených orgánů	7
2.1.f	Ochrana stavby podle jiných právních předpisů	7
2.1.g	Navrhované parametry stavby – zastavěná plocha, obestavěný prostor, užitná plocha, počet funkčních jednotek a jejich velikosti apod.....	8
2.1.h	Základní bilance stavby – potřeby a spotřeby médií a hmot, hospodaření s dešťovou vodou, celkové produkované množství odpadů a emisí, třída energetické náročnosti budov apod.	8
2.1.i	Základní předpoklady výstavby – časové údaje o realizaci stavby, členění na etapy	9
2.1.j	Energetická třída	9
2.2	Celkové urbanistické a architektonické řešení.....	9
2.2.a	Urbanismus – územní regulace, kompozice prostorového řešení	9
2.2.b	Architektonické řešení – kompozice tvarového řešení, materiálové a barevné řešení	9
2.3	Dispoziční, technologické a provozní řešení	9
2.4	Bezbariérové užívání stavby	9
2.5	Bezpečnost při užívání stavby.....	10
2.6	Základní charakteristika objektů	10
2.7	Základní popis technických a technologických zařízení	10
2.8	Zásady požárně bezpečnostního řešení	10
2.9	Úspora energie a tepelná ochrana	11
2.10	Hygienické požadavky na stavby, požadavky na pracovní a komunální prostředí Zásady řešení parametrů stavby - větrání, vytápění, osvětlení, zásobování vodou, odpadů apod. a dále zásady řešení vlivu stavby na okolí - vibrace, hluk, prašnost apod.	11
2.11	Zásady ochrany stavby před negativními účinky vnějšího prostředí.....	11
3	Připojení na technickou infrastrukturu	11
3.1	Nápojovací místa technické infrastruktury.....	11
3.2	Připojovací rozměry, výkonové kapacity a délky	11
4	Dopravní řešení.....	11
4.1	Popis dopravního řešení včetně bezbariérových opatření pro přístupnost a užívání stavby osobami se sníženou schopností pohybu a orientace.....	11
4.2	Nápojení území na stávající dopravní infrastrukturu	12
4.3	Doprava v klidu	12
5	Řešení vegetace a souvisejících terénních úprav	12

5.1	Terénní úpravy	12
5.2	Použité vegetační prvky	12
5.3	Biotechnická opatření	12
6	Popis vlivů stavby na životní prostředí a jeho ochrana.....	12
6.1	Vliv na životní prostředí - ovzduší, hluk, voda, odpady a půda.....	12
6.2	Vliv na přírodu a krajinu (ochrana dřevin, ochrana památných stromů, ochrana rostlin a živočichů apod.), zachování ekologických funkcí a vazeb v krajině	12
6.3	Vliv na soustavu chráněných území Natura 2000	12
6.4	Způsob zohlednění podmínek závazného stanoviska posouzení vlivu záměru na životní prostředí, je-li podkladem	13
6.5	V případě záměru spadajících do režimu zákona o integrované prevenci základní parametry způsobu naplnění závěrů o nejlepších dostupných technikách nebo integrované povolení, bylo-li vydáno.....	13
6.6	Navrhovaná ochranná a bezpečnostní pásma, rozsah omezení a podmínky ochrany podle jiných právních předpisů.....	13
7	Ochrana obyvatelstva Splnění základních požadavků z hlediska plnění úkolů ochrany obyvatelstva.....	13
8	Zásady organizace výstavby.....	13
8.1	Napojení staveniště na stávající dopravní a technickou infrastrukturu	13
8.2	Maximální dočasné a trvalé zábory pro staveniště	14
8.3	Požadavky na bezbariérové obchozí trasy.....	14
8.4	Bilance zemních prací požadavky na přísun nebo deponie zemin	14
9	Celkové vodohospodářské řešení	14

1 POPIS ÚZEMÍ STAVBY

1.1 CHARAKTERISTIKA ÚZEMÍ A STAVEBNÍHO POZEMKU, ZASTAVĚNÉ ÚZEMÍ A NEZASTAVĚNÉ ÚZEMÍ, SOULAD NAVRHOVANÉ STAVBY S CHARAKTEREM ÚZEMÍ, DOSAVADNÍ VYUŽITÍ A ZASTAVĚNOST ÚZEMÍ

Stavba se nachází v zóně pro bydlení zastavěné stavbami plnícími funkci bydlení.

Stavební úpravy stávajícího dětského hřiště budou prováděny na parcelním čísle 131 a 133 v Brně-Lesná. Jedná se o pozemky v majetku Statutárního města Brna. Stavba bude provedena výhradně na pozemcích ve vlastnictví investora, sousední pozemky nebudou stavbou dotčeny.

Stavební pozemek se nachází v centru panelového sídliště Lesná na ulici Blažkova. V řešené části pozemku se v současné době nachází stávající hřiště, rozdělené do dvou částí. Horní část je zpevněná asfaltová plocha, v jejíž západní části je umístěna betonová plastika od českého malíře a sochaře Jánuše Kubičky ze 70. let 20. století. Druhá část je rozdělena do dvou zón: herní a klidové.

Terén je v zájmovém prostoru mírně svažité, nadmořská výška se v prostoru budoucích stavebních úprav pohybuje okolo 305,00 m n.m. Dopravní napojení zůstává beze změn.

Celková plocha pozemku je 31 644 m²

Zastavěná plocha objektu: 1 089 m²

1.2 ÚDAJE O SOULADU S ÚZEMNĚ PLÁNOVACÍ DOKUMENTACÍ, S CÍLI A ÚKOLY ÚZEMNÍHO PLÁNOVÁNÍ, VČETNĚ INFORMACE O VYDANÉ ÚZEMNĚ PLÁNOVACÍ DOKUMENTACI

Stavba je v souladu s územním plánem.

1.3 INFORMACE O VYDANÝCH ROZHODNUTÍCH O POVOLENÍ VÝJIMKY Z OBECNÝCH POŽADAVKŮ NA VYUŽÍVÁNÍ ÚZEMÍ

Navrhovaná stavba nevyžaduje výjimky z obecných požadavků na využívání území.

1.4 INFORMACE O TOM, ZDA A V JAKÝCH ČÁSTECH DOKUMENTACE JSOU ZOHLEDNĚNY PODMÍNKY ZÁVAZNÝCH STANOVISEK DOTČENÝCH ORGÁNŮ

Návrh musí splňovat podmínky závazných stanovisek DOSS. Podmínky jsou zohledněny v částech A – Průvodní zpráva, B – Souhrnná technická zpráva, C – Situace stavby, D – Dokumentace objektů.

1.5 VÝČET A ZÁVĚRY PROVEDENÝCH PRŮZKUMŮ A ROZBORŮ – GEOLOGICKÝ PRŮZKUM, HYDROGEOLOGICKÝ PRŮZKUM, STAVEBNĚ HISTORICKÝ PRŮZKUM APOD.

Byly provedeny následující průzkumy:

- Zadání stavebníka
- Osobní prohlídka území, video a fotodokumentace
- Geodetická zaměření dotčených pozemků, GEO75 s.r.o., 22.2.2021
- Informace správců technické infrastruktury o existenci jejich sítí
- Platné právní předpisy, normy
- ÚP města Brna

Výsledky průzkumů jsou zahrnuty do jednotlivých částí PD.

1.6 OCHRANA ÚZEMÍ PODLE JINÝCH PRÁVNÍCH PŘEDPISŮ

Území není zvláště chráněno podle jiných právních předpisů.

1.7 POLOHA VZHLEDEM K ZÁPLAVOVÉMU ÚZEMÍ, PODDOLOVANÉMU ÚZEMÍ APOD.

Stavba se nenachází v záplavovém území ani poddolovaném území.

1.8 VLIV STAVBY NA OKOLNÍ STAVBY A POZEMKY, OCHRANA OKOLÍ, VLIV STAVBY NA ODTOKOVÉ POMĚRY V ÚZEMÍ

Stavba nesmí mít negativní vliv na okolní stavby a pozemky. Bude provedena výhradně na pozemcích stavebníka, sousední pozemky nebudou stavbou dotčeny.

Odtokové poměry v území budou zachovány.

1.9 POŽADAVKY NA ASANACE, DEMOLICE, KÁCENÍ DŘEVIN

Stavba bude vyžadovat demolice stávajících konstrukcí – dále specifikovaných pod objektem SO 00 – Příprava staveniště. Navrhovaná stavba nevyžaduje kácení dřevin, pouze dojde k prořezání větví. Při bouracích pracích je nutno dbát stávajících stromů a jejich kořenového systému. V blízkosti kořenů budou práce prováděny ručně.

1.10 POŽADAVKY NA MAXIMÁLNÍ DOČASNÉ A TRVALÉ ZÁBORY ZEMĚDĚLSKÉHO PŮDNÍHO FONDU NEBO POZEMKŮ URČENÝCH K PLNĚNÍ FUNKCE LESA

Navrhovaná stavby nevyžaduje dočasný ani trvalý zábor ZPF.

Realizací nedojde k odnětí či omezení využívání pozemků určených pro plnění funkcí lesa ve smyslu zákona č. 289/1995 Sb., v platném znění.

Realizace záměru nenarušuje žádné ložisko nerostných surovin ani dobývací prostor. K ovlivnění horninového prostředí nedojde. Staveniště se nenachází v záplavovém území.

1.11 ÚZEMNĚ TECHNICKÉ PODMÍNKY - ZEJMÉNA MOŽNOST NAPOJENÍ NA STÁVAJÍCÍ DOPRAVNÍ A TECHNICKOU INFRASTRUKTURU, MOŽNOST BEZBARIÉROVÉHO PŘÍSTUPU K NAVRHOVANÉ STAVBĚ

1.11.a Možnosti napojení na dopravní infrastrukturu

Napojení na dopravní infrastrukturu zůstává stávající, na stávající komunikaci ul. Blažkova.

1.11.b Možnosti napojení na technickou infrastrukturu

Stavba nevyžaduje napojení na technickou infrastrukturu.

1.11.c Možnosti bezbariérového přístupu k navrhované stavbě

Bezbariérový přístup je zajištěn v severní části hřiště, a to osazením nových obrubníků.

V rámci stavby bude dojde k výměně stávajícího silničního obrubníku na severní hřiště, a to v délce navazujícího chodníku. Nově osazený obrubník bude snížený, tak aby byl výškový rozdíl mezi horní úrovní stávající komunikace a horní hranou obrubníku max 20 mm. Podél tohoto obrubníku bude vytvořen pás dlažby pro nevidomé v šířce 400 mm.

1.12 VĚCNÉ A ČASOVÉ VAZBY STAVBY, PODMIŇUJÍCÍ, VYVOLANÉ, SOUVISEJÍCÍ INVESTICE

Stavba nevyžaduje žádné podmiňující stavby ani žádné jiné stavby nevyvolává.

1.13 SEZNAM POZEMKŮ PODLE KATASTRU NEMOVITOSTÍ, NA KTERÝCH SE STAVBA PROVÁDÍ

Viz Průvodní zpráva, kapitola 1.1.b

1.14 SEZNAM POZEMKŮ PODLE KATASTRU NEMOVITOSTÍ, NA KTERÝCH VZNIKNE OCHRANNÉ NEBO BEZPEČNOSTNÍ PÁSMO

Ochranná pásma zůstanou stávající.

2 CELKOVÝ POPIS STAVBY

2.1 ZÁKLADNÍ CHARAKTERISTIKA STAVBY A JEJÍHO UŽÍVÁNÍ

2.1.a Nová stavba nebo změna dokončené stavby; u změny stavby údaje o jejich současném stavu, závěry stavebně technického, případně

stavebně historického průzkumu a výsledky statického posouzení nosných konstrukcí.

Předmětem záměru je úprava stávajícího stavu dětského hřiště a navazujících zpevněných ploch.

Součástí stavebních úprav budou i úpravy terénní. Jižní strana hřiště bude dosypána zeminou, úroveň dosypu a spád je stanoven v projektové dokumentaci.

Nově bude také provedena výsadba stromů do pásu zeleně na jižní straně.

Současný stav hřiště neodpovídá požadavkům pro kvalitní a bezpečné užívání, stávající plochy a vybavení hřiště jsou na hranici životnosti. Rovněž i navazující zpevněné plochy vykazují značné poškození. Betonové konstrukce vykazují značnou degradaci, v některých místech jsou poškozeny za hranici ekonomické opravy.

Nový návrh zachovává poměry v dané lokalitě, nezvyšuje nároky na dopravní a technickou infrastrukturu.

Před začátkem navrhované revitalizace hřiště je nutné provést nezbytné bourací práce stávajících prvků (zpevněných ploch, betonových opěrných zídek a vybavení hřiště – mobiliář, herní prvky). Bourací práce jsou podrobně popsány v části této dokumentace – SO 00 – Příprava staveniště.

Po přípravě území budou provedeny stavební práce dle návrhu, objekt SO 01– Dětské hřiště. Složen z následujících navrhovaných úprav - terénní úpravy, zpevněné plochy, instalace herních prvků, instalace vybavení hřiště mobiliářem.

Na závěr budou provedeny sadové úpravy. Přesněji výsadba tří stromů a zatravnění nezpevněných ploch, které budou výstavbou narušeny.

2.1.b Účel užívání stavby

Stavba bude sloužit jako odpočinková plocha s dětským a sportovním hřištěm pro rekreační sport určeným pro obyvatele přilehlého sídliště.

2.1.c Trvalá nebo dočasná stavba

Jedná se o stavbu trvalou.

2.1.d Informace o vydaných rozhodnutích o povolení výjimky z technických požadavků na stavby a technických požadavků zabezpečujících bezbariérové užívání stavby

Stavba nevyžaduje výjimky z technických požadavků.

2.1.e Informace o tom, zda a v jakých částech dokumentace jsou zohledněny podmínky závazných stanovisek dotčených orgánů

Viz bod 1.5

2.1.f Ochrana stavby podle jiných právních předpisů

Stavby se netýká žádná ochrana podle jiných právních předpisů.

2.1.g Navrhované parametry stavby – zastavěná plocha, obestavěný prostor, užitná plocha, počet funkčních jednotek a jejich velikosti apod.

Viz. bod 1.1.

2.1.h Základní bilance stavby – potřeby a spotřeby médií a hmot, hospodaření s dešťovou vodou, celkové produkované množství odpadů a emisí, třída energetické náročnosti budov apod.

Navrhovaný objekt svým provozem nespotřebovává žádná média. Tyto budou spotřebovávány pouze po dobu výstavby. Hospodaření s dešťovou vodou není samostatně uvažováno, i nadále bude zasakována.

S odpady, které vzniknou v průběhu realizace stavby, musí být nakládáno standardními postupy dle platné legislativy:

SO 00 – Příprava staveniště

<i>katalog. číslo</i>	<i>název odpadu</i>	
17 01 01	Beton	256,4 t – skládka
17 02 01	Dřevo	1,50 t - recyklace
17 02 03	Plasty	0,50 – recyklace
17 03 02	Asfaltové směsi neuvedené pod číslem 17 03 01	33,9 t - recyklace
17 04	Kovy (včetně jejich slitin)	0,5 t - sběrný dvůr
17 05 04	Zemina a kamení neuvedené pod č. 17 05 03	330,5 t – skládka
17 09 04	Směsné stavební a demoliční odpady neuvedené pod čísly 17 09 01, 17 09 02 a 17 09 03	2,5 t – skládka

SO 01 – Revitalizace dětského hřiště

<i>katalog. číslo</i>	<i>název odpadu</i>	
15 01 01	Papírové a lepenkové obaly	0,15 t - recyklace
15 01 02	Plastové obaly	0,35 t - recyklace
17 01 01	Beton	2,50 t – skládka
17 02 01	Dřevo	1,20 t - recyklace
17 04	Kovy (včetně jejich slitin)	0,08 t - sběrný dvůr
17 05 04	Zemina a kamení neuvedené pod č. 17 05 03	5,50 t – skládka
17 09 04	Směsné stavební a demoliční odpady neuvedené pod čísly 17 09 01, 17 09 02 a 17 09 03	3,2 t – skládka

Množství těchto odpadů je pouze orientační a generální projektant nenese odpovědnost za nesoulad se skutečným stavem.

Odpady produkované stavbou (jak kapalné, tak pevné) se budou před likvidací jímat na staveništi ve speciálních kontejnerech či nádobách. Množství odpadů je uvedeno orientačně. V případě, že dodavatel stavby zjistí, že množství produkováných odpadů se liší, je povinen o této skutečnosti informovat stavební úřad.

Odpady budou likvidovány dle jejich druhu. Pevný odpad bude uložen na skládku, recyklován či spálen ve spalovně, kapalný odpad (např. splaškové vody ze zařízení staveniště) budou

likvidovány v čistírně odpadních vod. Při nakládání s odpady bude postupováno v souladu se zákonem č. 541/2020 Sb. o odpadech a o změně některých dalších zákonů a s ním souvisejícími právními předpisy.

Charakter stavby nevyžaduje PENB.

2.1.i Základní předpoklady výstavby – časové údaje o realizaci stavby, členění na etapy

Veškeré časové předpoklady výstavby budou dále odvozeny od výběrového řízení zhotovitele. Výstavba nebude členěna na etapy.

2.1.j Energetická třída

Charakter stavby nevyžaduje posouzení energetické třídy.

2.2 CELKOVÉ URBANISTICKÉ A ARCHITEKTONICKÉ ŘEŠENÍ

2.2.a Urbanismus – územní regulace, kompozice prostorového řešení

Objekt řeší revitalizaci dětského hřiště v centru panelového sídliště Lesná na ulici Blažkova. Herní plocha je koncipována jako hřiště pro různé věkové skupiny návštěvníků a nabízí co možná nejširší spektrum aktivit pro nejmenší děti, aktivní děti školního věku a mládež. Součástí objektu hřiště jsou doplňkové úpravy zpevněných ploch a vestavěných prvků.

2.2.b Architektonické řešení – kompozice tvarového řešení, materiálové a barevné řešení

Povrch hřiště bude z větší části řešen jako dlážděná plocha v kombinaci betonové dlažby a žulové kostky. Dopadové plochy herních prvků budou z vrstvy oblého kameniva či písku. Tyto plochy budou ohraničeny spádovaným pasem z lité gumy.

Plocha hřiště bude ze severní a východní strany ohraničena stávající betonovou zídou, která bude dle potřeby opravena a využita jako prostor k odpočinku. Hrací plocha za fotbalovou brankou a prostorem pro basketbal bude opatřena vysokým oplocením se záchytnou sítí.

Veškeré materiálové a barevné řešení bude stanoveno ve vyšším stupni projektové dokumentace.

2.3 DISPOZIČNÍ, TECHNOLOGICKÉ A PROVOZNÍ ŘEŠENÍ

Dětské hřiště dispozičně tvoří jeden celek s navazující nezpevněnou plochou zatravnění.

Technologie výstavby bude složena z mokrých procesů zhotovení základů, případných oprav zídek. Zbylé procesy budou prováděny suchou výstavbou.

Provozně není plocha hřiště vymezena.

2.4 BEZBARIÉROVÉ UŽÍVÁNÍ STAVBY

Viz bod 1.11c

2.5 BEZPEČNOST PŘI UŽÍVÁNÍ STAVBY

Jednotlivé stavební části musí být provedeny tak, aby při jejím užívání a provozu nedocházelo k úrazu uklouznutím, pádem, nárazem, popálením, zásahem elektrickým proudem, výbuchem uvnitř nebo v blízkosti jednotlivých objektů nebo k úrazu způsobeným pohybujícím se vozidlem. Při provádění a užívání staveb nesmí být ohrožena bezpečnost provozu na pozemních komunikacích.

Nově navrhovaná zařízení jsou řešena tak, aby odpovídala v současné době platným bezpečnostním a hygienickým předpisům, Českým státním normám, zejména zákoníku práce a níže uvedeným předpisům. Protože zařízení je navrženo dle platných norem a předpisů není potřeba dělat mimořádná opatření z hlediska bezpečnosti obsluhy. Veškeré elektrotechnické práce musí být prováděny odborným dodavatelem při dodržování platných předpisů a norem ČSN.

2.6 ZÁKLADNÍ CHARAKTERISTIKA OBJEKTŮ

Pozemek je členěn na dětské hřiště a zatravněnou plochu.

Hřiště bude řešeno jako zpevněná plocha z různých nášlapných vrstev. Přístup k hřišti je zabezpečen nově revitalizovaným chodníkem kopírujícím pozici současného přístupového chodníku a bude doplněn o přístup z východní strany hřiště, nově navrženými betonovými šlapáky.

Hlavní hrací plocha s herními prvky pro nejmenší děti umístěna v centrální části hřiště je tvořena vrstvou oblého kameniva. Navazující plochy určené pro děti školního věku a mládež jsou tvořeny dlažbou proloženou plochami z lité gumy. Dlažděná plocha je po jižní a západní straně omezena betonovými obrubníky a severní a východní ohraničení tvoří stávající betonová zídka, která bude dle potřeby opravena. Součástí dodání a instalace hrací plochy budou také herní prvky.

V prostoru určeném v PD je umístěno oplocení. Základové konstrukce sloupů budou provedeny z prostého betonu a řešeny jako patky pomocí KG trubky, do hloubky min. 1 m od úrovně stávajícího terénu. Rovněž bude provedena příprava betonového základu v místě vzpěr sloupků.

Přístup k hřišti bude zabezpečený nově navrženým přístupovým chodníkem k hrací ploše ve východní části hřiště a revitalizovaným stávajícím chodníkem v severní části. Nově navržený chodník bude tvořen betonovými zahradními obrubníky uloženými na ležato zapuštěnými do úrovně roviny terénu.

Po dokončení stavebních prací bude provedena výsadba stromů a zatravnění ploch narušených výstavbou.

2.7 ZÁKLADNÍ POPIS TECHNICKÝCH A TECHNOLOGICKÝCH ZAŘÍZENÍ

Stavba nevyžaduje napojení technických a technologických zařízení.

Viz. bod 2.1.d

2.8 ZÁSADY POŽÁRNĚ BEZPEČNOSTNÍHO ŘEŠENÍ

Pro danou stavbu není vyžadováno.

2.9 ÚSPORA ENERGIE A TEPELNÁ OCHRANA

Pro danou stavbu není vyžadováno.

2.10 HYGIENICKÉ POŽADAVKY NA STAVBY, POŽADAVKY NA PRACOVNÍ A KOMUNÁLNÍ PROSTŘEDÍ ZÁSADY ŘEŠENÍ PARAMETRŮ STAVBY - VĚTRÁNÍ, VYTÁPĚNÍ, OSVĚTLENÍ, ZÁSOBOVÁNÍ VODOU, ODPADŮ APOD. A DÁLE ZÁSADY ŘEŠENÍ VLIVU STAVBY NA OKOLÍ - VIBRACE, HLUK, PRAŠNOST APOD.

Vzhledem k typu stavby se neuvažuje.

2.11 ZÁSADY OCHRANY STAVBY PŘED NEGATIVNÍMI ÚČINKY VNĚJŠÍHO PROSTŘEDÍ

Vzhledem k typu stavby se neuvažuje.

3 PŘIPOJENÍ NA TECHNICKOU INFRASTRUKTURU

3.1 NAPOJOVACÍ MÍSTA TECHNICKÉ INFRASTRUKTURY

V rámci stavby nebudou realizovány nové přípojky na technickou infrastrukturu.

Viz bod 2.7

3.2 PŘIPOJOVACÍ ROZMĚRY, VÝKONOVÉ KAPACITY A DÉLKY

Pro daný investiční záměr není řešeno.

4 DOPRAVNÍ ŘEŠENÍ

4.1 POPIS DOPRAVNÍHO ŘEŠENÍ VČETNĚ BEZBARIÉROVÝCH OPATŘENÍ PRO PŘÍSTUPNOST A UŽÍVÁNÍ STAVBY OSOBAMI SE SNÍŽENOU SCHOPNOSTÍ POHYBU A ORIENTACE

Dopravní řešení zůstává stávající, návrhem se nemění.

Bezbariérové užívání viz. Bod 1.11c

Požadavky na užívání stavby osobami s omezenou schopností pohybu a orientace jsou řešeny v souladu s vyhláškou č. 398/2009 Sb. o obecných technických požadavcích zabezpečujících bezbariérové užívání staveb.

4.2 NAPOJENÍ ÚZEMÍ NA STÁVAJÍCÍ DOPRAVNÍ INFRASTRUKTURU

Dopravní řešení zůstává stávající, návrhem se nemění.

4.3 DOPRAVA V KLIDU

Realizací nedojde k potřebě budovat nová parkovací a odstavná stání.

5 ŘEŠENÍ VEGETACE A SOUVISEJÍCÍCH TERÉNNÍCH ÚPRAV

5.1 TERÉNNÍ ÚPRAVY

Veškerá přebytečná zemina vzniklá při výkopových pracích bude využita při terénních úpravách na pozemku. Předpokládá se vyrovnaná zemní bilance. Rozsah terénních úprav se bude dále odvíjet od množství vzniklé zeminy.

5.2 POUŽITÉ VEGETAČNÍ PRVKY

Nezpevněné plochy zasažené výstavbou budou znovu zatravněny. Nově budou také doplněny stromy včetně satelitního zavlažovacího systému.

5.3 BIOTECHNICKÁ OPATŘENÍ

V této fázi projektu nebyly zřízeny žádné biotechnické opatření.

6 POPIS VLIVŮ STAVBY NA ŽIVOTNÍ PROSTŘEDÍ A JEHO OCHRANA

6.1 VLIV NA ŽIVOTNÍ PROSTŘEDÍ - OVZDUŠÍ, HLUK, VODA, ODPADY A PŮDA

Stavba nebude mít negativní vliv na životní prostředí přesahující povolené limity pro tento druh staveb. Parametry stavby z hlediska ovzduší, hluku, vody, odpadů a půdy budou respektovat stanovené požadavky.

6.2 VLIV NA PŘÍRODU A KRAJINU (OCHRANA DŘEVIN, OCHRANA PAMÁTNÝCH STROMŮ, OCHRANA ROSTLIN A ŽIVOČICHŮ APOD.), ZACHOVÁNÍ EKOLOGICKÝCH FUNKCÍ A VAZEB V KRAJINĚ

Stavba nebude mít negativní vliv na přírodu a krajinu. Ekologické funkce a vazby v krajině nebudou stavbou dotčeny.

6.3 VLIV NA SOUSTAVU CHRÁNĚNÝCH ÚZEMÍ NATURA 2000

Stavba nebude mít negativní vliv na chráněná území Natura 2000.

6.4 ZPŮSOB ZOHLEDNĚNÍ PODMÍNEK ZÁVAZNÉHO STANOVISKA POSOUZENÍ Vlivu ZÁMĚRU NA ŽIVOTNÍ PROSTŘEDÍ, JE-LI PODKLADEM

Stavba nevyžaduje posouzení vlivu na životní prostředí.

6.5 V PŘÍPADĚ ZÁMĚRU SPADAJÍCÍCH DO REŽIMU ZÁKONA O INTEGROVANÉ PREVENCI ZÁKLADNÍ PARAMETRY ZPŮSOBU NAPLNĚNÍ ZÁVĚRŮ O NEJLEPŠÍCH DOSTUPNÝCH TECHNIKÁCH NEBO INTEGROVANÉ POVOLENÍ, BYLO-LI VYDÁNO

Stavba nespadá do režimu zákona o integrované prevenci.

6.6 NAVRHOVANÁ OCHRANNÁ A BEZPEČNOSTNÍ PÁSMO, ROZSAH OMEZENÍ A PODMÍNKY OCHRANY PODLE JINÝCH PRÁVNÍCH PŘEDPISŮ

Všechna stávající ochranná a bezpečnostní pásma zůstávají v platnosti, žádná další nová ochranná pásma si stavba nevyžaduje. Při realizaci dodržovat ustanovení ČSN 73 6005 – Prostorová úprava vedení technického vybavení a dalších norem a zákonných ustanovení, jimiž se řídí práce v ochranných pásmech sítí. Ochranná pásma inženýrských sítí dle zákona č. 458/200 Sb.

7 OCHRANA OBYVATELSTVA SPLNĚNÍ ZÁKLADNÍCH POŽADAVKŮ Z HLEDISKA PLNĚNÍ ÚKOLŮ OCHRANY OBYVATELSTVA

Stavba je určena k využití jako sportoviště, není nutné řešit ochranu obyvatelstva.

8 ZÁSADY ORGANIZACE VÝSTAVBY

8.1 NAPOJENÍ STAVENIŠTĚ NA STÁVAJÍCÍ DOPRAVNÍ A TECHNICKOU INFRASTRUKTURU

Staveniště se nachází na pozemku Statutárního města Brna, dopravní napojení zůstává stávající. Pozemek se nachází v centrální části panelového sídliště Brno-Lesná na ulici Blažkova v zastavěné části obce, přístupný stávajícími místními a účelovými komunikacemi a komunikacemi pro pěší. Ochrana okolí staveniště a požadavky na související asanace, demolice, kácení dřevin.

Staveniště je vymezeno stávajícími komunikacemi. Při provádění objektu bude provedeno dočasné oplocení po dobu výstavby.

Sklady materiálů nesmí být umístovány na pozemek tak, aby byly zdrojem nadměrné prašnosti, zápachu, či aby jinak znečišťovaly okolí staveniště.

Veškeré asanace, demolice a kácení dřevin viz bod 1.10

8.2 MAXIMÁLNÍ DOČASNÉ A TRVALÉ ZÁBORY PRO STAVENIŠTĚ

Rozsah staveniště je stanoven v příslušných situacích. Staveniště se nachází na území ve vlastnictví investora.

8.3 POŽADAVKY NA BEZBARIÉROVÉ OBCHOZÍ TRASY

Stavbou nejsou narušeny bezbariérové obchozí trasy.

8.4 BILANCE ZEMNÍCH PRACÍ POŽADAVKY NA PŘÍSUN NEBO DEPONIE ZEMIN

Při realizaci záměru budou provedeny výkopové práce pro nové základy, odebrání zeminy pro nová souvrství zpevněných ploch. Před započítáním samotné nové výstavby budou provedeny bourací práce v rozsahu určeném v PD.


Zemina vzniklá při výkopových pracích bude využita na pozemku vzhledem ke terénním úpravám. Předpokládá se vyrovnaná zemní bilance.

9 CELKOVÉ VODOHOSPODÁŘSKÉ ŘEŠENÍ

Stavba nevyžaduje vodohospodářské řešení.



ŘEŠENÉ ÚZEMÍ - DĚTSKÉ HRISTĚ BLAŽKOVA
Brno - Lesná
k.ú. Brno Lesná [611115]

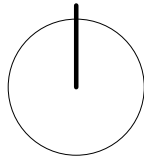

Název stavby

Hřiště na Lesné u ZŠ a MŠ Blažkova

Nadmořská výška

0,000 = 304,90 m n.m.

Obec

Brno [582786]

Katastrální území

Lesná [611115]

Číslo zakázky

149

Parcelní číslo

131

133

Investor

Statutární město Brno

Dominikánského nám. 196/1, 602 00 Brno
IČO: 449 92 785
Zastoupeno: Ing. Marco Banti, LL.M.
tel. +420 724 311 489; e-mail: banti.marco@brno.cz

Generální projektant

HUA HUA Architects s.r.o.

Vinohrady 368/68B, Pisárky, 639 00 Brno
IČO: 095 46 146
tel.: +420 737 200 644, e-mail: info@huahua.cz

HUA HUA

K.a.: Porážka 2, 602 00 Brno
www.huahua.cz

Zodpovědný projektant

Ing. arch. Václav Kocián

tel.: +420 773 264 222, e-mail: kocian@huahua.cz

HUA HUA

K.a.: Porážka 2, 602 00 Brno

Projektant profesní části

Ing. Jozef Naďo


tel.: +420 731 153 321, e-mail: nado@huahua.cz

vypracovala: Ing. Barbora Malá

tel.: +420 731 153 321, e-mail: projekce@huahua.cz

Schéma objektu

Autorizační razítko

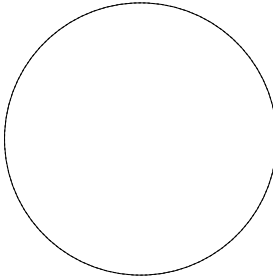

Měřítko

1:1 000

Stavební objekt

Formát

420 x 297 mm

Část projektu

C

Situace

Stupeň zpracování projektu

Dokumentace pro výběr dodavatele

Název výkresu

Číslo paré

Situace širších vztahů

Datum


08.07. 2024

Revize

00

Číslo výkresu

C01

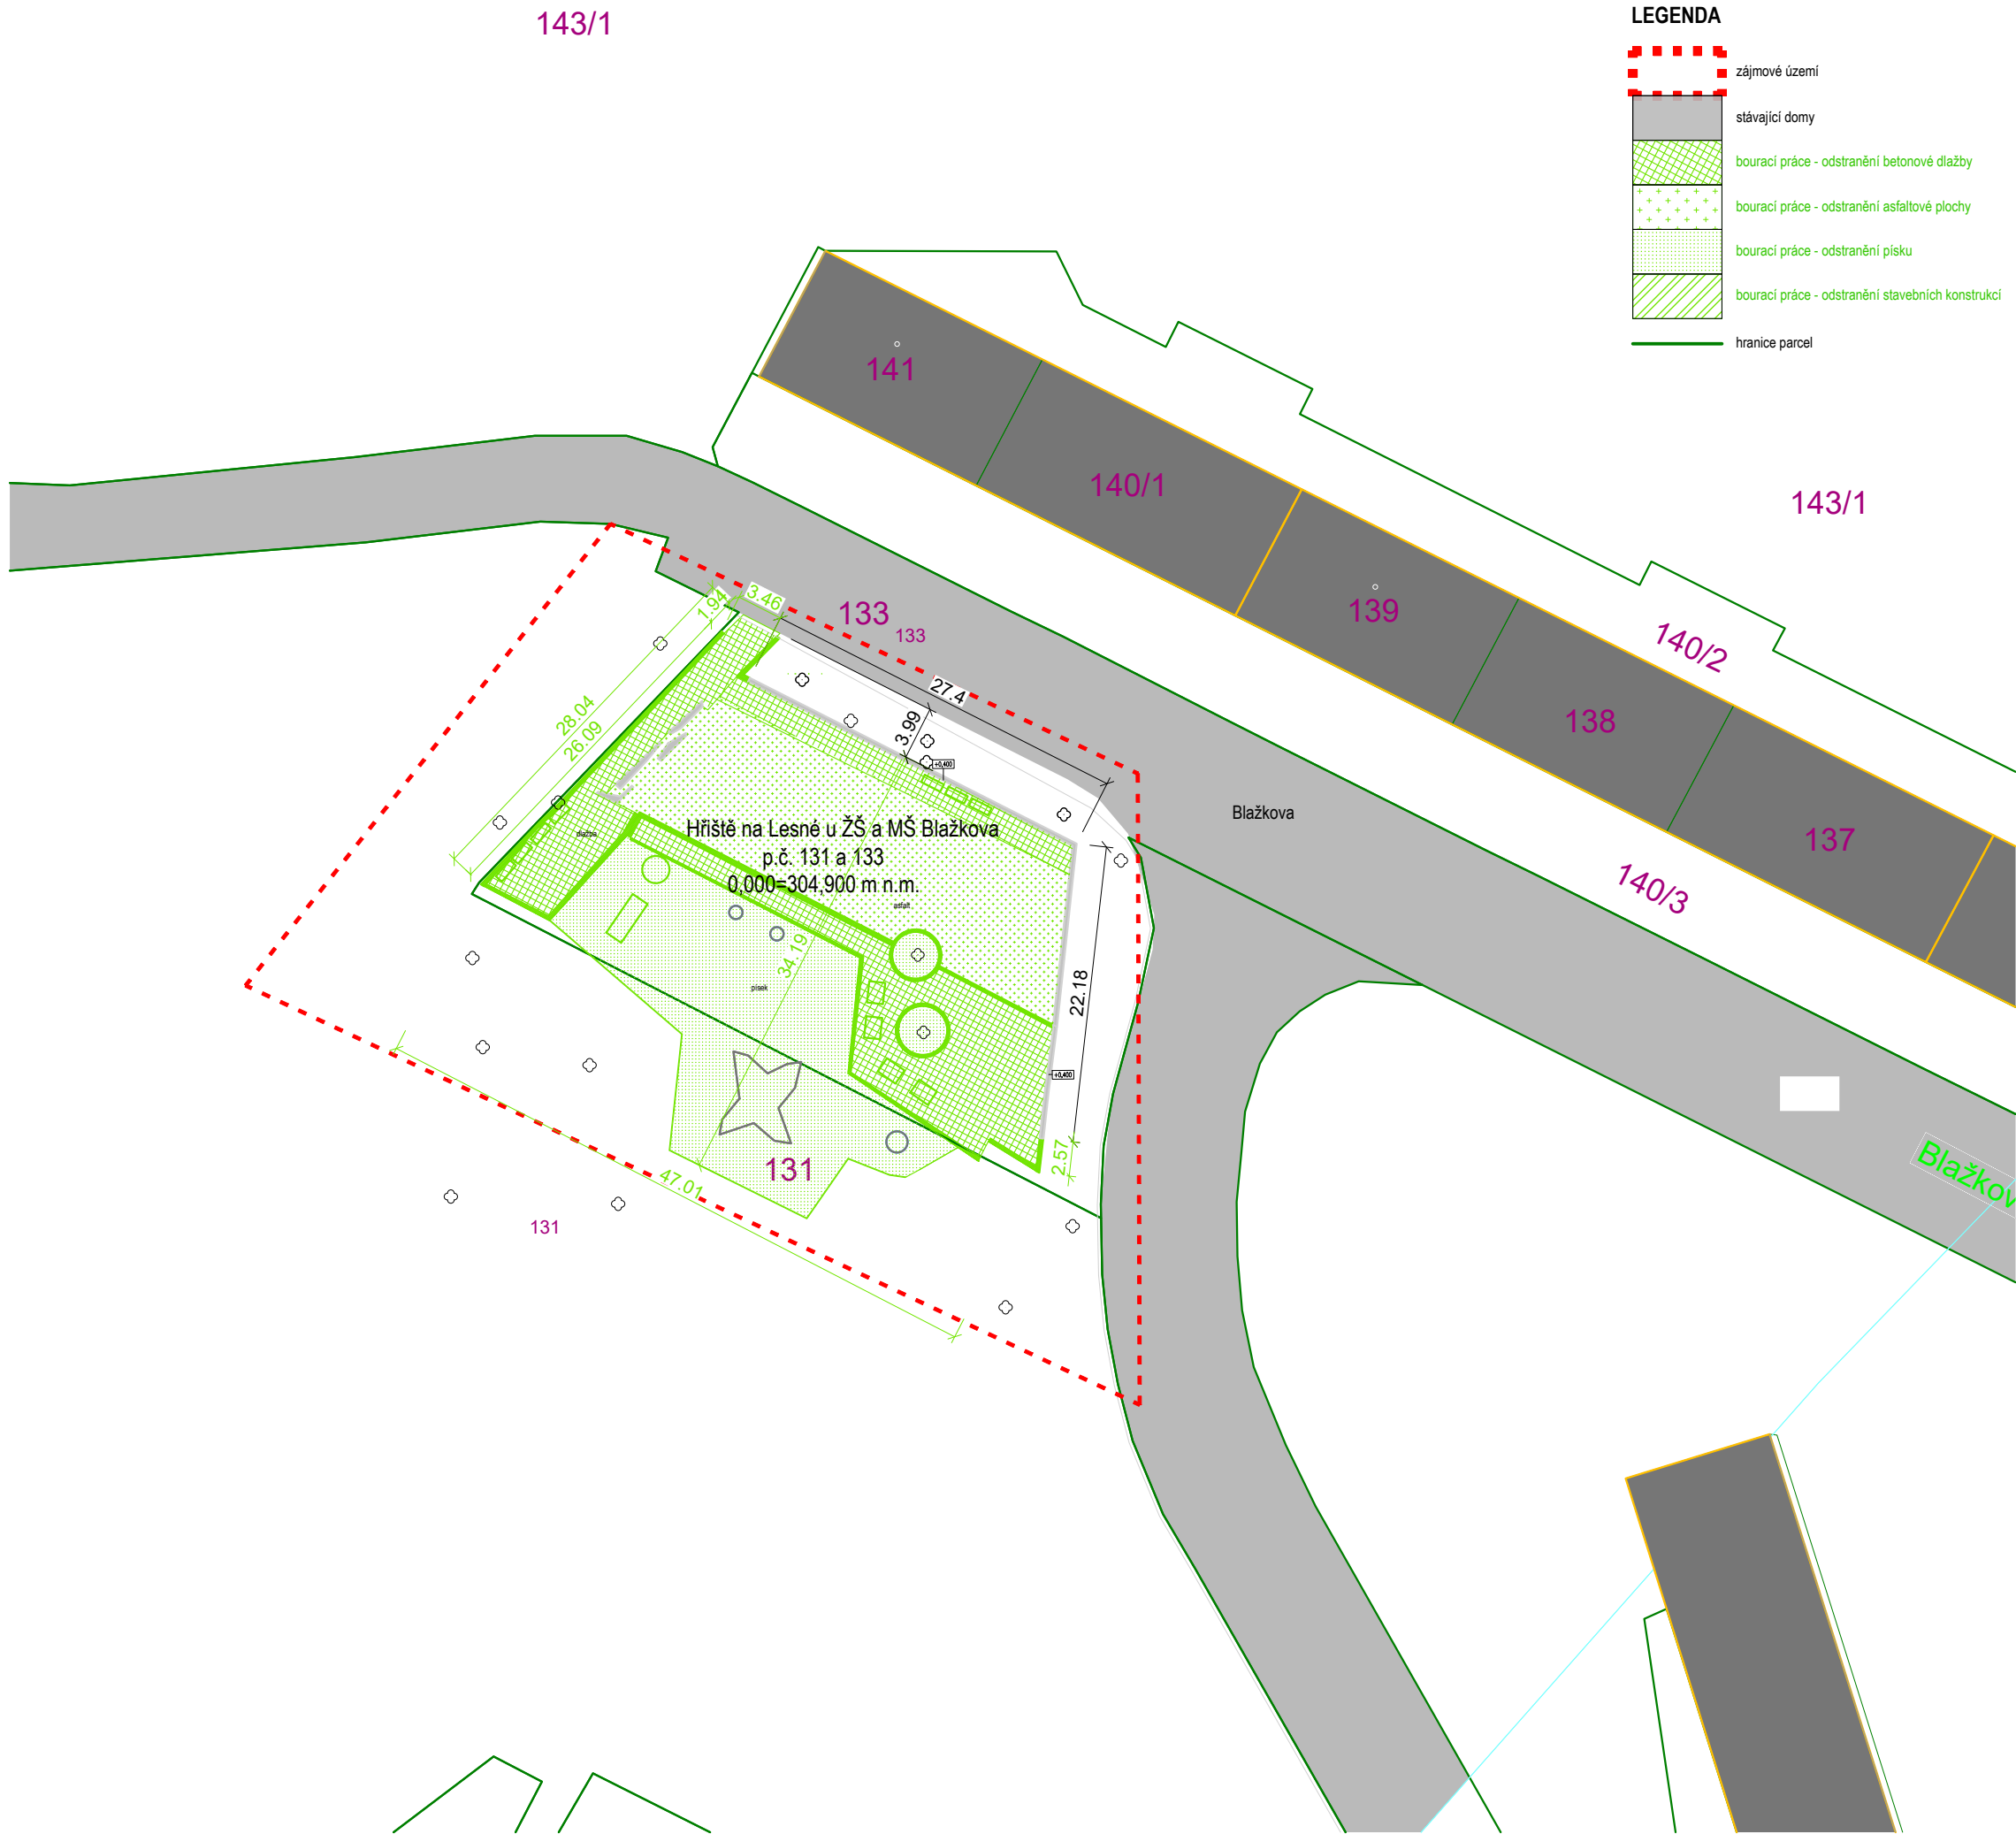

Název stavby

Hřiště na Lesné u ŽŠ a MŠ
Blažkova

Nadmořská výška

0,000 = 304,90 m n.m.

Číslo zakázky

149

Obec

Brno [582786]

Katastrální území

Lesná [611115]

Parcelní číslo

131
133

Investor

Statutární město Brno
Dominikánského nám. 196/1, 602 00 Brno
IČO: 449 92 785
Zastoupeno: Ing. Marco Banti, LL.M.
tel.: +420 724 311 489; e-mail: banti.marco@brno.cz

Generální projektant

HUA HUA Architects s.r.o.
Vínohrady 368/68B, Pisárky, 639 00 Brno
IČ: 095 46 146
tel.: +420 737 200 644, e-mail: info@huahua.cz

HUA HUA

K.a.: Porážka 2, 602 00 Brno
www.huahua.cz

Zodpovědný projektant

Ing. arch. Václav Kocián
tel.: +420 773 264 222, e-mail: kocian@huahua.cz

HUA HUA

K.a.: Porážka 2, 602 00 Brno

Projektant profesní části

Ing. Jozef Nad'ó
tel.: +420 731 153 321, e-mail: nado@huahua.cz

vypracovala: Ing. Barbora Malá
tel.: +420 731 153 321, e-mail: projekce@huahua.cz

Schéma objektu

Autorizační razítko

Měřítko

1:500

Formát

420 x 297 mm

Stavební objekt

SO 00 Příprava staveniště

Část projektu

C Situace

Stupeň zpracování projektu

Dokumentace pro výběr dodavatele

Název výkresu

Situace katastrální

Číslo paré

Datum


08.07. 2024

Revize

00

Číslo výkresu

SO00-C02

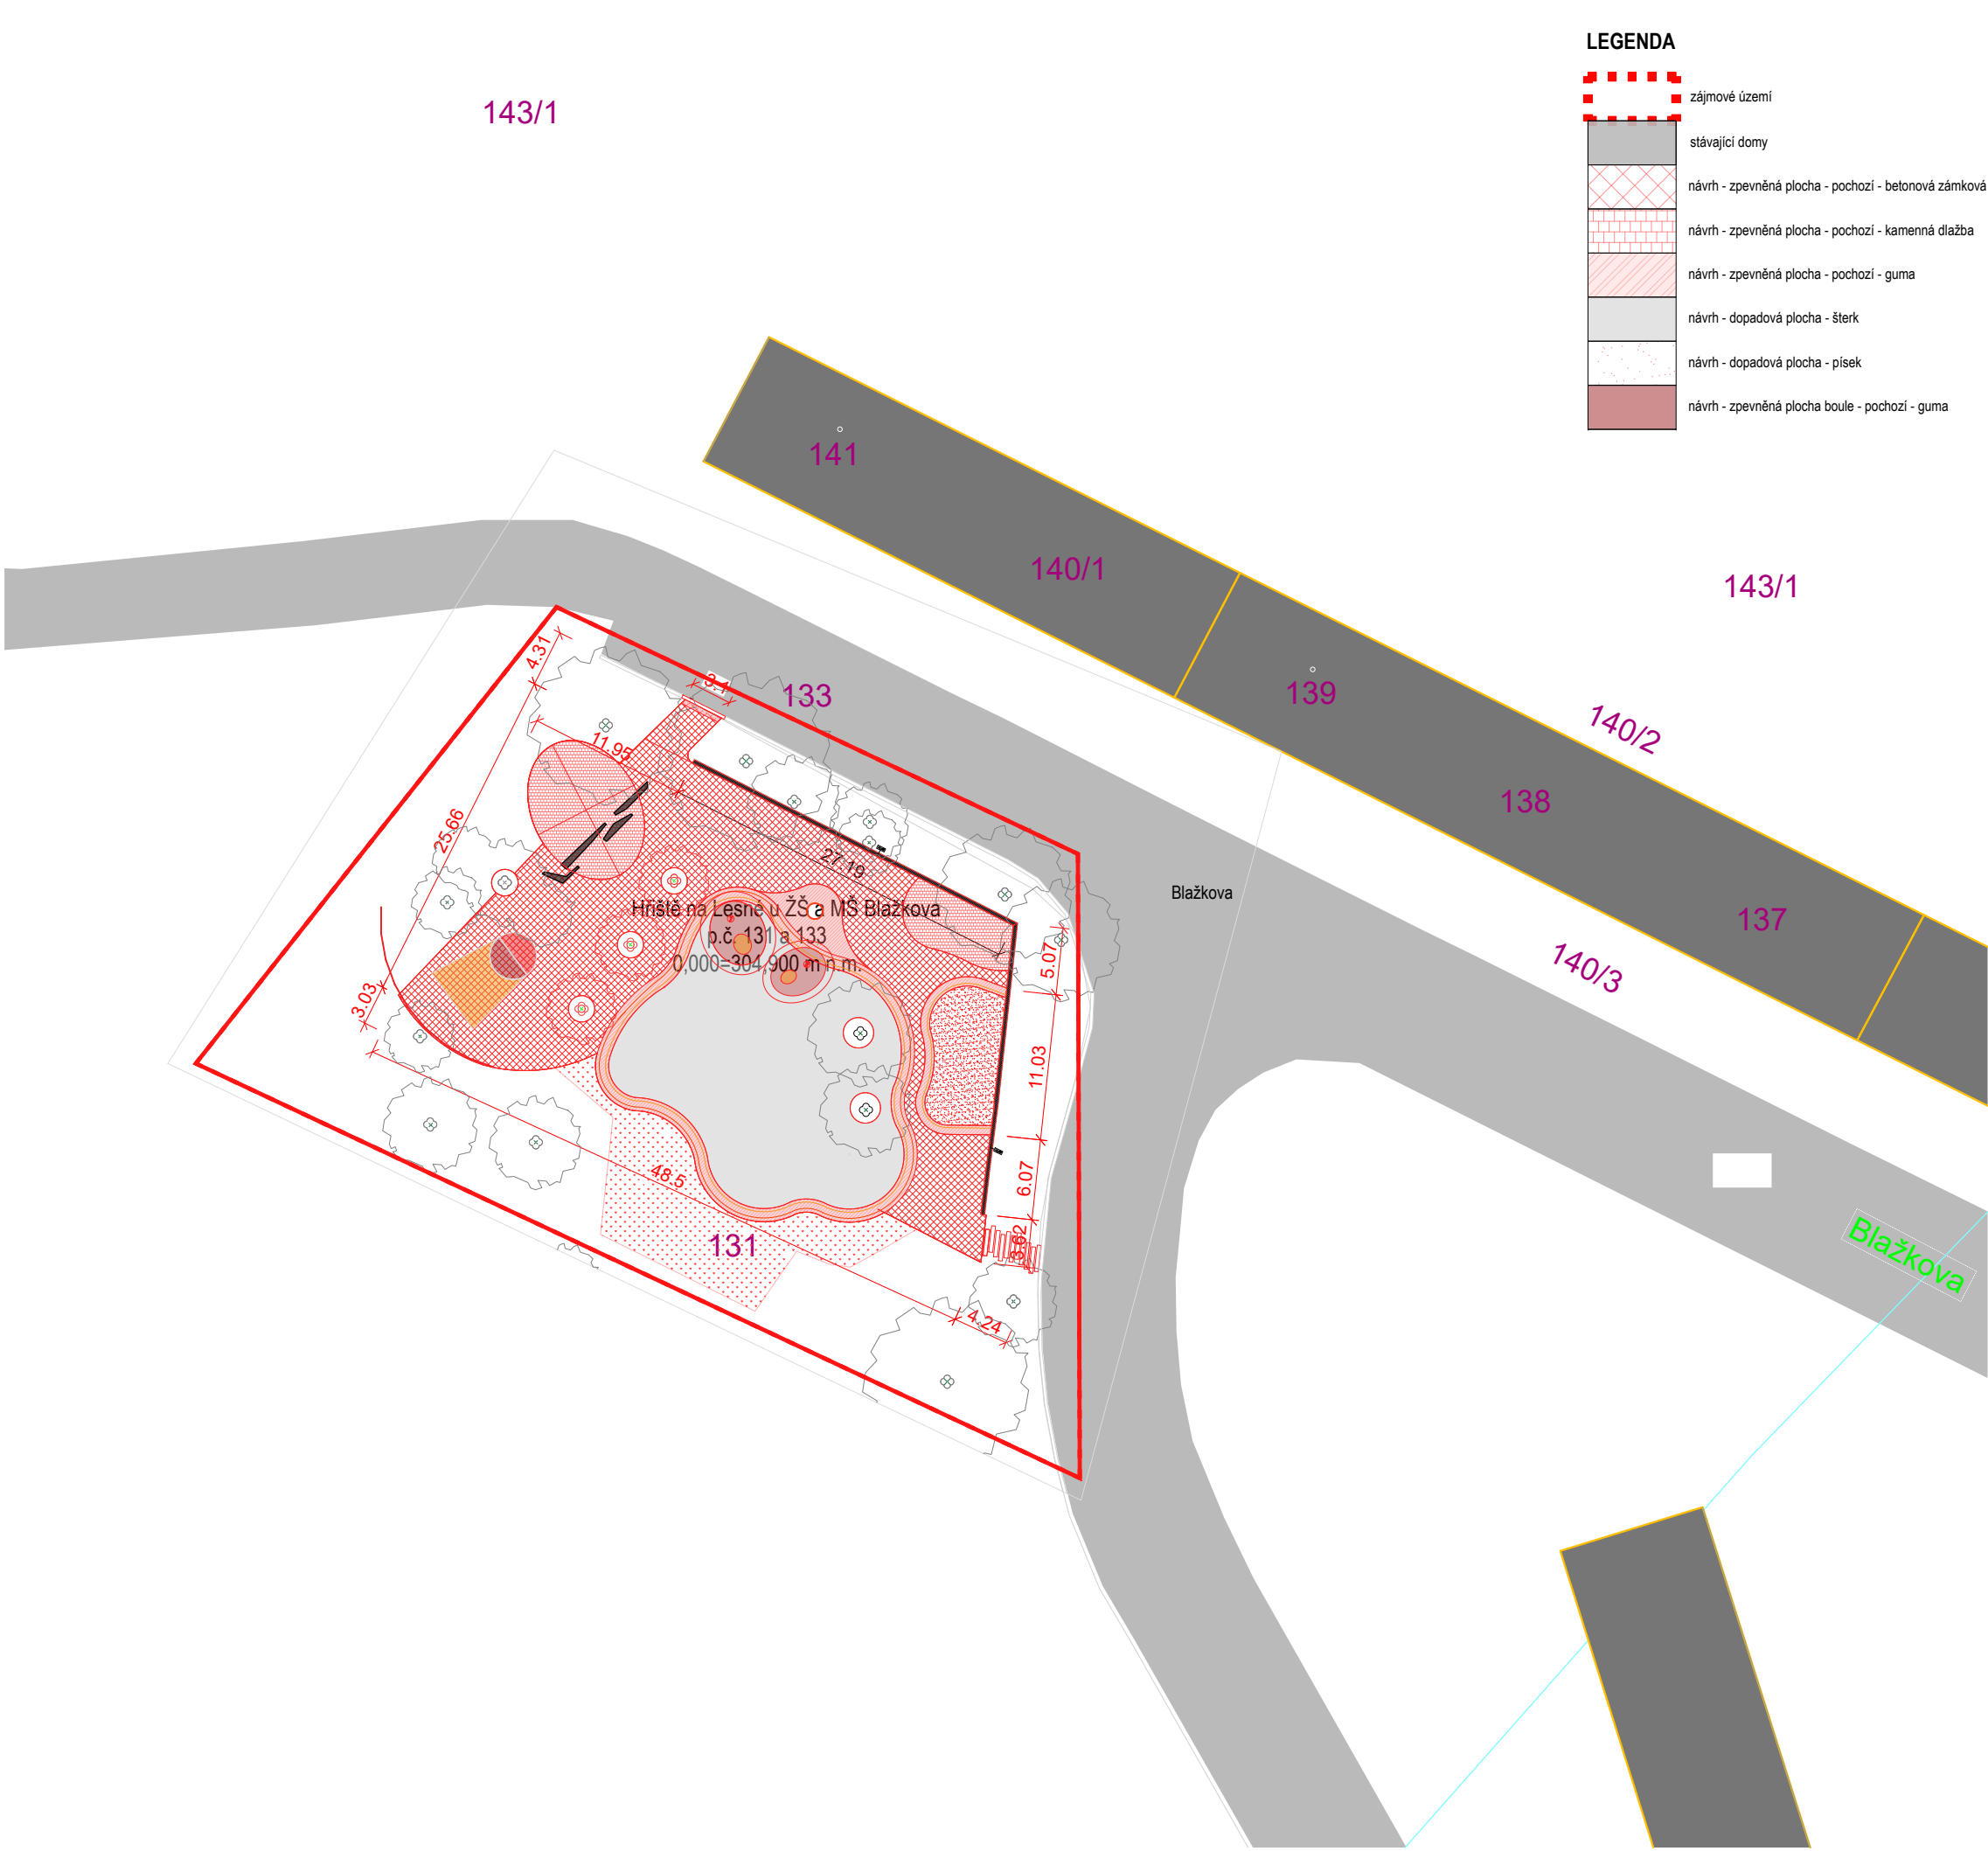

Název stavby

Hřiště na Lesné u ZŠ a MŠ Blažkova

Nadmořská výška

0,000 = 304,90 m n.m.

Obec

Brno [582786]

Katastrální území

Lesná [611115]

Číslo zakázky

149

Parcelní číslo

131

Investor

Statutární město Brno

Dominikánského nám. 196/1, 602 00 Brno
IČO: 449 92 785
Zastoupeno: Ing. Marco Banti, LL.M.
tel. +420 724 311 489; e-mail: banti.marco@brno.cz

Generální projektant

HUA HUA Architects s.r.o.

Vinohrady 368/68B, Pisárky, 639 00 Brno
IČ: 095 46 146
tel.: +420 737 200 644, e-mail: info@huahua.cz

HUA HUA

K.a.: Porážka 2, 602 00 Brno
www.huahua.cz

Zodpovědný projektant

Ing. arch. Václav Kocián

tel.: +420 773 264 222, e-mail: kocian@huahua.cz

HUA HUA

K.a.: Porážka 2, 602 00 Brno

Projektant profesní části

Ing. Jozef Nad'ó

tel.: +420 731 153 321, e-mail: nado@huahua.cz

vypracovala: Ing. Barbora Malá

tel.: +420 731 153 321, e-mail: projekce@huahua.cz

Schéma objektu

Autorizační razítko

Měřítko

1:500

Formát

420 x 297 mm

Stavební objekt

SO 01 Revitalizace dětského hřiště

Část projektu

C Situace

Stupeň zpracování projektu

Dokumentace pro výběr dodavatele

Název výkresu

Číslo paré

Situace katastrální

Datum


08.07. 2024

Revize

00

Číslo výkresu

SO01-C02

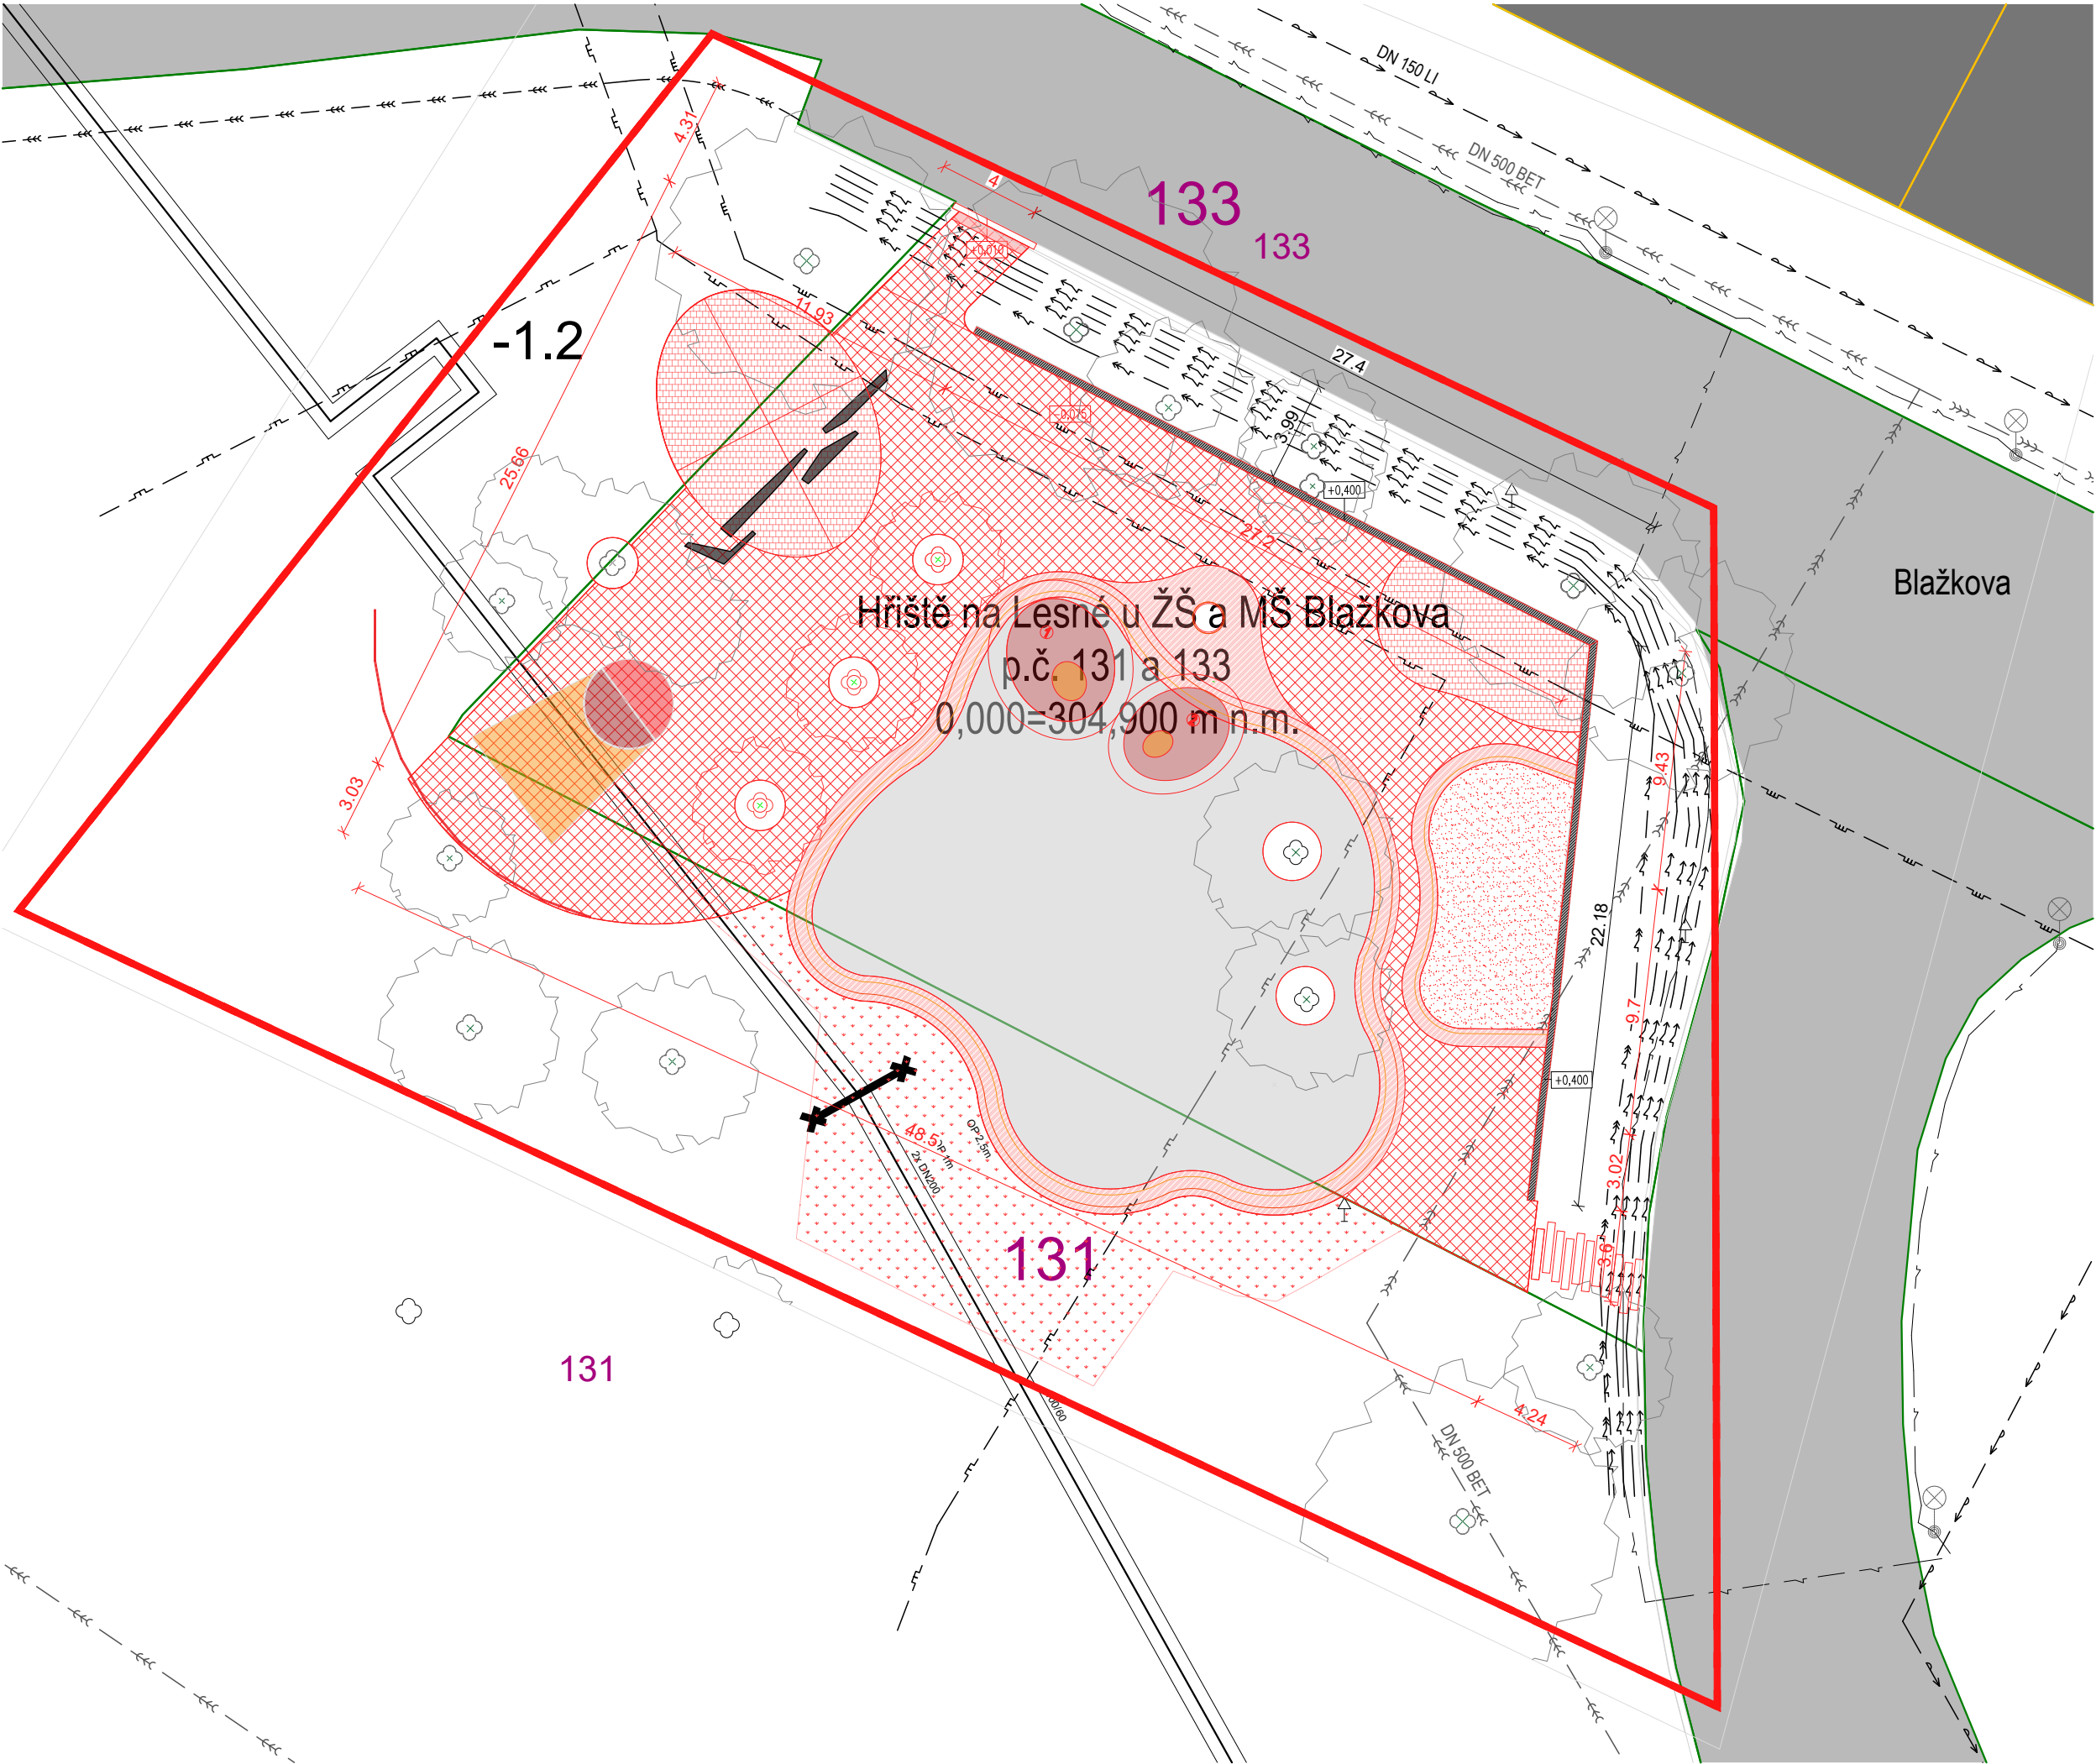

LEGENDA NAVRHOVANÝCH OBJEKTŮ

- hranice staveniště
- návrh - zpevněná plocha - pochozí - betonová zámková dlažba
- návrh - zpevněná plocha - pochozí - kamenná dlažba
- návrh - zpevněná plocha - pochozí - guma
- návrh - dopadová plocha - šterk
- návrh - dopadová plocha - písek
- návrh - zpevněná plocha boule - pochozí - guma
- návrh - nezpevněná plocha zeleně
- nezpevněná plocha - zeleň
- oplocení
- hlavní vstup do objektu
- vstup do objektu
- navržený strom

LEGENDA STÁVAJÍCÍHO STAVU

- hranice parcel
- stávající zpevněné komunikace - pro vozidla
- stávající domy
- stávající strom
- stávající lampy veřejného osvětlení

LEGENDA SÍTÍ

- stávající vodovod
- stávající jednotná kanalizace
- stávající plynovod - NTL
- stávající plynovod - STL
- stávající vedení nadzemní VN (EON)
- stávající vedení nadzemní NN (EON) - zrušená vedení
- stávající vedení teplovodu
- stávající vedení veřejného osvětlení (TSB)

POZNÁMKY

- poloha stávajících sítí technické infrastruktury je zakreslena pouze informativně z podkladů poskytnutých jednotlivými správci sítí v době zpracování PD, skutečná poloha sítí bude vytyčena jednotlivými správci sítí přímo na místě stavby před započatím vlastních stavebních prací!
- při souběhu a křížení musí být dodrženy vzdálenosti a ochranná pásma dle prostorové normy ČSN 73 6005
- tato dokumentace slouží pouze pro účely vydání společného oznámení pro stavební záměr, nenahrazuje dokumentaci pro provádění stavby
- veškeré nejasnosti nebo zjištění rozporu v projektové dokumentaci je nutné kontaktovat architekta projektu a nejasnosti nebo konflikt s ním vyřešit, za neschválené změny nepřebírá autor projektu zodpovědnost

Název stavby		
Hřiště na Lesné u ZŠ a MŠ Blažkova		
Nadmořská výška	Číslo zakázky	
0,000 = 304,90 m n.m.	149	
Obec	Katastrální území	Parcelní číslo
Brno [582786]	Lesná [611115]	131
		133

Investor		
Statutární město Brno		
Dominikánského nám. 196/1, 602 00 Brno		
IČO: 449 92 785		
Zastoupeno: Ing. Marco Banti, LL.M.		
tel. +420 724 311 489; e-mail: banti.marco@bmo.cz		
Generální projektant		
HUA HUA Architects s.r.o.		HUA HUA
Vinohrady 368/68B, Pisárky, 639 00 Brno		K.a.: Porážka 2, 602 00 Brno
IČ: 095 46 146		www.huahua.cz
tel.: +420 737 200 644, e-mail: info@huahua.cz		

Zodpovědný projektant		
Ing. arch. Václav Kocián		HUA HUA
tel.: +420 773 264 222, e-mail: kocian@huahua.cz		K.a.: Porážka 2, 602 00 Brno

Projektant profesní části		
Ing. Jozef Naďo		
tel.: +420 731 153 321, e-mail: nado@huahua.cz		
vypracovala: Ing. Barbora Malá		
tel.: +420 731 153 321, e-mail: projekce@huahua.cz		

Schéma objektu	Autorizační razítko
----------------	---------------------

Měřítko	Formát
1:250	610 x 297 mm
Stavební objekt	
SO 01 Revitalizace dětského hřiště	
Část projektu	
C Situace	
Stupeň zpracování projektu	
Dokumentace pro výběr dodavatele	

Název výkresu	Číslo paré
---------------	------------

Situace koordinální

Datum	Revize	Číslo výkresu
08.07. 2024	00	SO01-C03