



VZOROVÝ PŘÍČNÝ ŘEZ
M 1:50

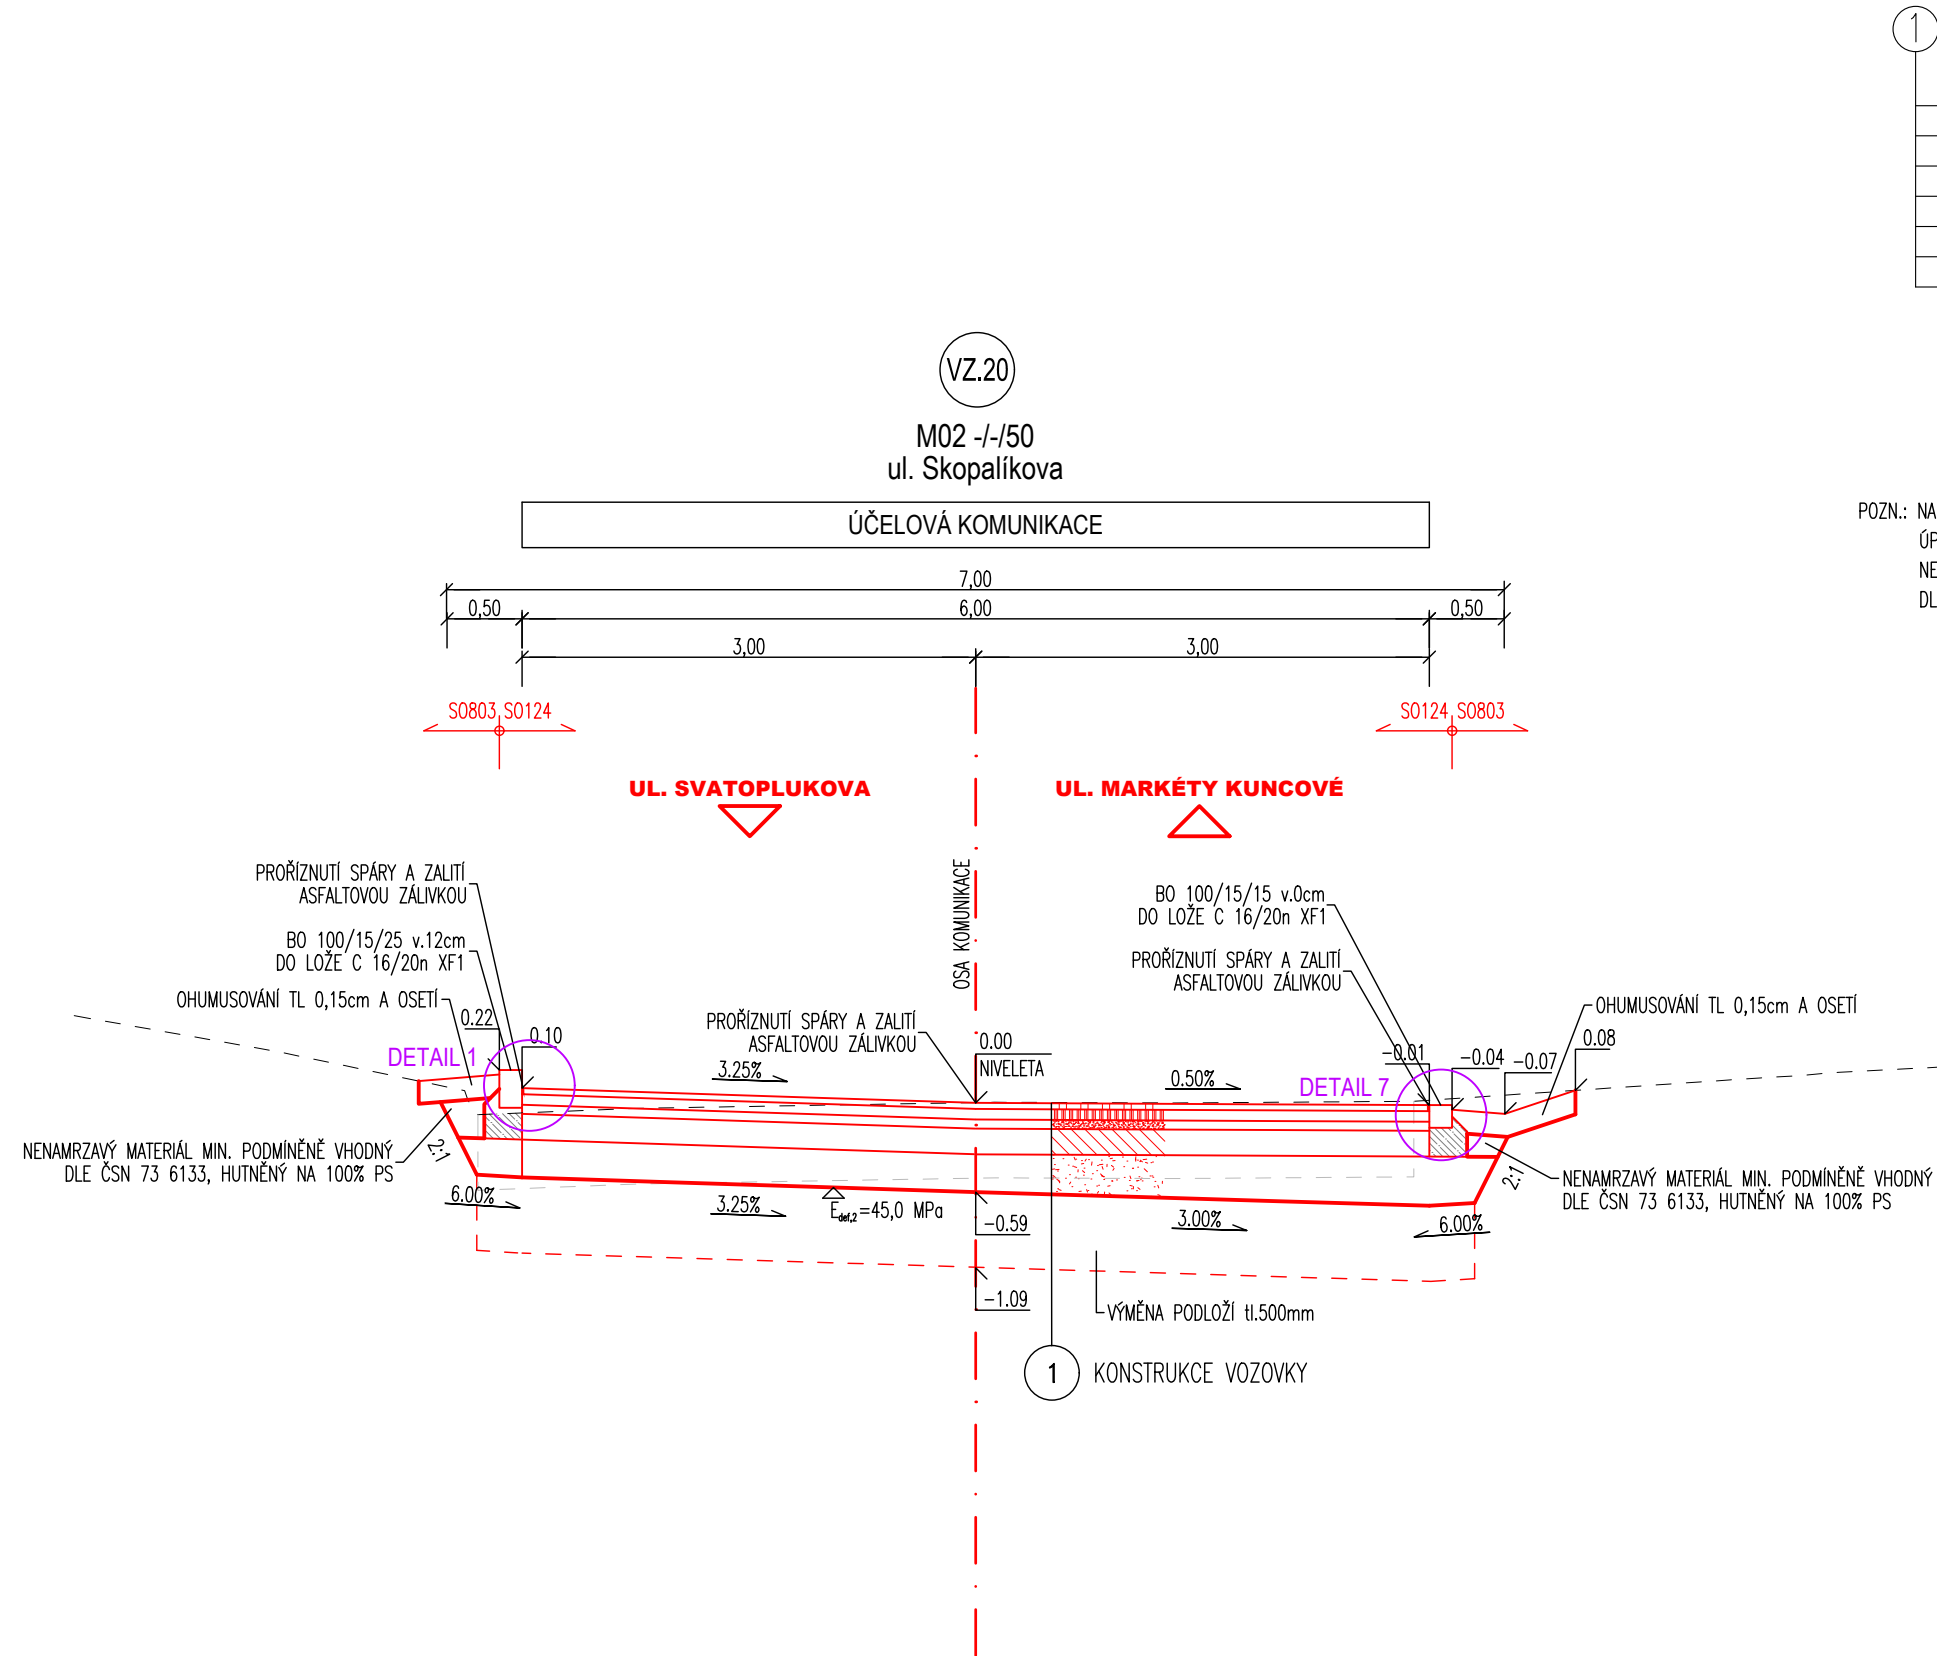


1 KONSTRUKCE VOZOVKY (NAVRHOVÁ ÚROVEŇ PORUŠENÍ DO, TŘÍDA DOPRAVNÍHO ZATÍŽENÍ II, DO-N-3-II-PIII celková tloušťka min 590mm)			
ASFALTOVÝ KOBRECE MASTIKOVÝ	SMA 11S, PMB 45/80-65	40 mm	ČSN EN 13108-5
SPOJOVACÍ POSTŘÍK 0,3kg/m ²	PS-CP		ČSN 73 6129
ASFALTOVÝ BETON PRO LOŽNÉ VRSTVY	ACL 16S, PMB 25/55-60	70 mm	ČSN EN 13108-1
SPOJOVACÍ POSTŘÍK 0,3 kg/m ²	PS-CP		ČSN 73 6129
ASFALTOVÝ BETON PRO PODKLADNÍ VRSTVY	ACP 16S, 50/70	60 mm	ČSN EN 13108-1
SMĚS STMELENÁ CEMENTEM	SC C ₈ /10	170 mm	ČSN 73 6124-1
ŠTĚRKODRŤ	ŠD _A 32/63 G _E	min 250 mm	ČSN 73 6126-1
CELKEM		min 590 mm	
+ VÝMĚNA PODLOŽÍ		500 mm	
+ TAHOVĚ SEPARAČNÍ GEOTEXTILIE	300g/m ²		

POZN.: NA KONSTRUKČNÍCH VRSTVÁCH ZE SC MUSÍ BÝT PROVEDENA OPATŘENÍ PROTI VÝVOJI REFLEXNÍCH TRHLIN DO ASFALTOVÝCH VRSTEV OMEZENÍM JEJICH SMRŠŤOVÁNÍ ÚPRAVOU POJIVA (POMALU TUHNOUCÍ POJIVO) NEBO UVOLNĚNÍM SMRŠŤOVACÍCH NAPĚTÍ POJEZDY VRSTVY VIBRAČNÍM VÁLCEM V DOBĚ TVRDNUTÍ NEBO VYTVOŘENÍM SMRŠŤOVACÍCH TRHLIN VE VZDÁLENOSTECH DO 5 M (VLOŽKAMI, VIBRAČNÍM DISKEM, PROŘÍZNUTÍM APOD.).
DLE ČSN 73 6124-1 ZMĚNA Z1-7.8-ZVLÁŠTNÍ OPATŘENÍ

DETAIL 1, 1:10
(PODÉLNÁ SPÁRA MEZI BETONOVÝM PRVKEM A ASFALTOVOU VOZOVKOU)

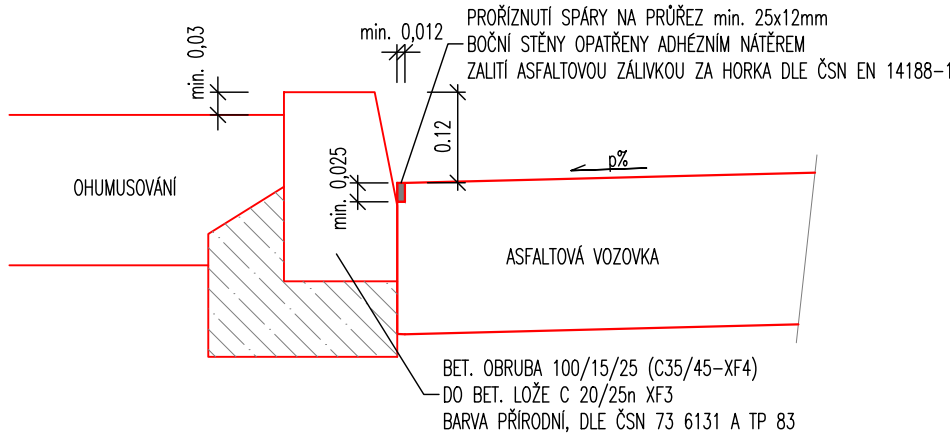

DETAIL 7, 1:10
(PODÉLNÁ SPÁRA MEZI BETONOVÝM PRVKEM A DLÁŽDĚNÝCH/ASFALTOVÝM POVRCHEM)

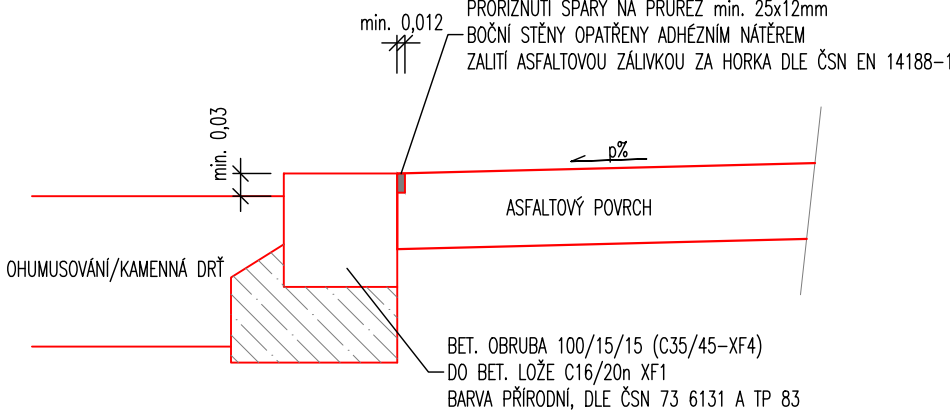


SO 124 - ÚČELOVÁ KOMUNIKACE - SKOPALÍKOVA POKRAČOVÁNÍ

D.1 PDPS

SOUŘADNICOVÝ SYSTÉM S-JTSK; VÝŠKOVÝ SYSTÉM BPV

OBJEDNATEL NOVÁ ZBROJOVKA, s.r.o. Vladislavova 1390/17, 110 00 Praha 1	NOVÁ ZBROJOVKA
---	-----------------------

HLAVNÍ PROJEKTANT PK OSSENDORF s.r.o. Tomešova 1, 602 00 BRNO			
HLAVNÍ INŽ. PROJEKTU ING. NOHEL	ING. NYKODYM		
VEDOUČÍ PROJEKTANT ING. NOHEL		ČÍSLO ZAKÁZKY 2020 204,9	

VEDOUČÍ PROJEKTANT ING. NOHEL	ZODP. PROJEKTANT ING. NOHEL	VYPRACOVAL BC. MACEK	KONTROLOVAL ING. ŠTĚPÁNKOVÁ		
KRAJ: JIHO-MORAVSKÝ	KATASTRÁLNÍ ÚZEMÍ: MALOMĚŘICE, ŽIDENICE, ZÁBRDOVICE, HUSOVICE	DATUM 12 / 2023		FORMÁT 3 A4	
STAVBA	DOPRAVNÍ NAPOJENÍ ULICE MARKÉTY KUNCOVÉ D.1 - STAVEBNÍ ČÁST	STUPEŇ PD PDPS		ČÍSLO ZAKÁZKY 2020 204,9	
		MĚŘÍTKO 1:50			
ČÁST PD	VZOROVÝ PŘÍČNÝ ŘEZ	ČÍSLO PARÉ		ČÍSLO PŘÍLOHY 04	