

ZÁMĚR AKCE

Typ akce: **investice**

Investor: **Statutární město Brno**

Číslo stavby: **139074**

Název stavby: BRNO, Bystrc- VDJ Bystrc 2 tl.p.2x5000m3- obnova a rozšíření stávajícího poldru na bezpečnostním potrubí z VDJ Bystrc II

Úsek stavby: VDJ Bystrc 2tl.p. 2x5000m3 inv.č. 10097

1.	Číslo podnětu / datum schválení	
2.	Místo stavby	VDJ Bystrc 2 tl.p. 2x 5000m3
3.	Propočet nákladů	10.500.000,- Kč
4.	Popis, požadovaný účel stavby a její stručné zdůvodnění: Stávající suchý poldr se nachází v Brně-Bystrci a pravděpodobně jediným zdrojem vody je bezpečnostní přepad z VDJ Bystrc II (2x 5000 m3). Stávající poldr má půdorysný rozměr cca 20 x 50 m, hloubku cca 2 metry, tedy užitný objem cca 1000 m3. Při rekonstrukci VDJ Bystrc II nebo v případě havárie může docházet k vypuštění nárazového množství vody, které může být až 5000 m3 z jedné komory VDJ. V případě tohoto množství není poldr kapacitní a nemá dořešený řízený odtok vody. Navíc stávající stav poldru je ve špatném stavebně-technickém stavu, respektive přítokový objekt a vypouštěcí objekt je v nevyhovujícím stavu. Hráz poldru je porušena kořenovým systémem vzrostlých stromů a keřových porostů, dochází k průsakům přes hráz. Z těchto důvodů je potřeba přistoupit k obnově a rozšíření stávajícího poldru vč. souvisejících investic. Stavební práce zahrnující následující <ul style="list-style-type: none">- vytrhání a obnovení potrubí bezpečnostního přepadu z VDJ vč. kanalizačních šachet;- vybourání a obnovení stávajícího náplastného objektu;- odbahnění dna stávajícího poldru;- vykácení vzrostlých stromů a náletových keřových porostů v prostoru poldru a hráze;- odstranění stávající porušené hráze;- vybudování rozšířeného poldru vč. nové hráze o půdorysné ploše cca 2000 m2 a s hloubkou 3 metry, tedy užitný objem min. 5000 m3;	


	<ul style="list-style-type: none">- vybourání a obnovení vypouštěcího objektu;- provedení vývařiště pod vypouštěcím objektem;- vybudování bezpečnostního přepadu z poldru;- vybudování zasakovacích túní pod poldrem.- návrh dodatku provozního řádu VDJ Bystrc II, návrh manipulačního řádu pro poldr
5.	<p>Problémy, jimž je nutno věnovat při přípravě zvýšenou pozornost, upozornění, požadavky:</p> <p>Nesmí dojít k ohrožení stávajícího vodárenského zařízení.</p>









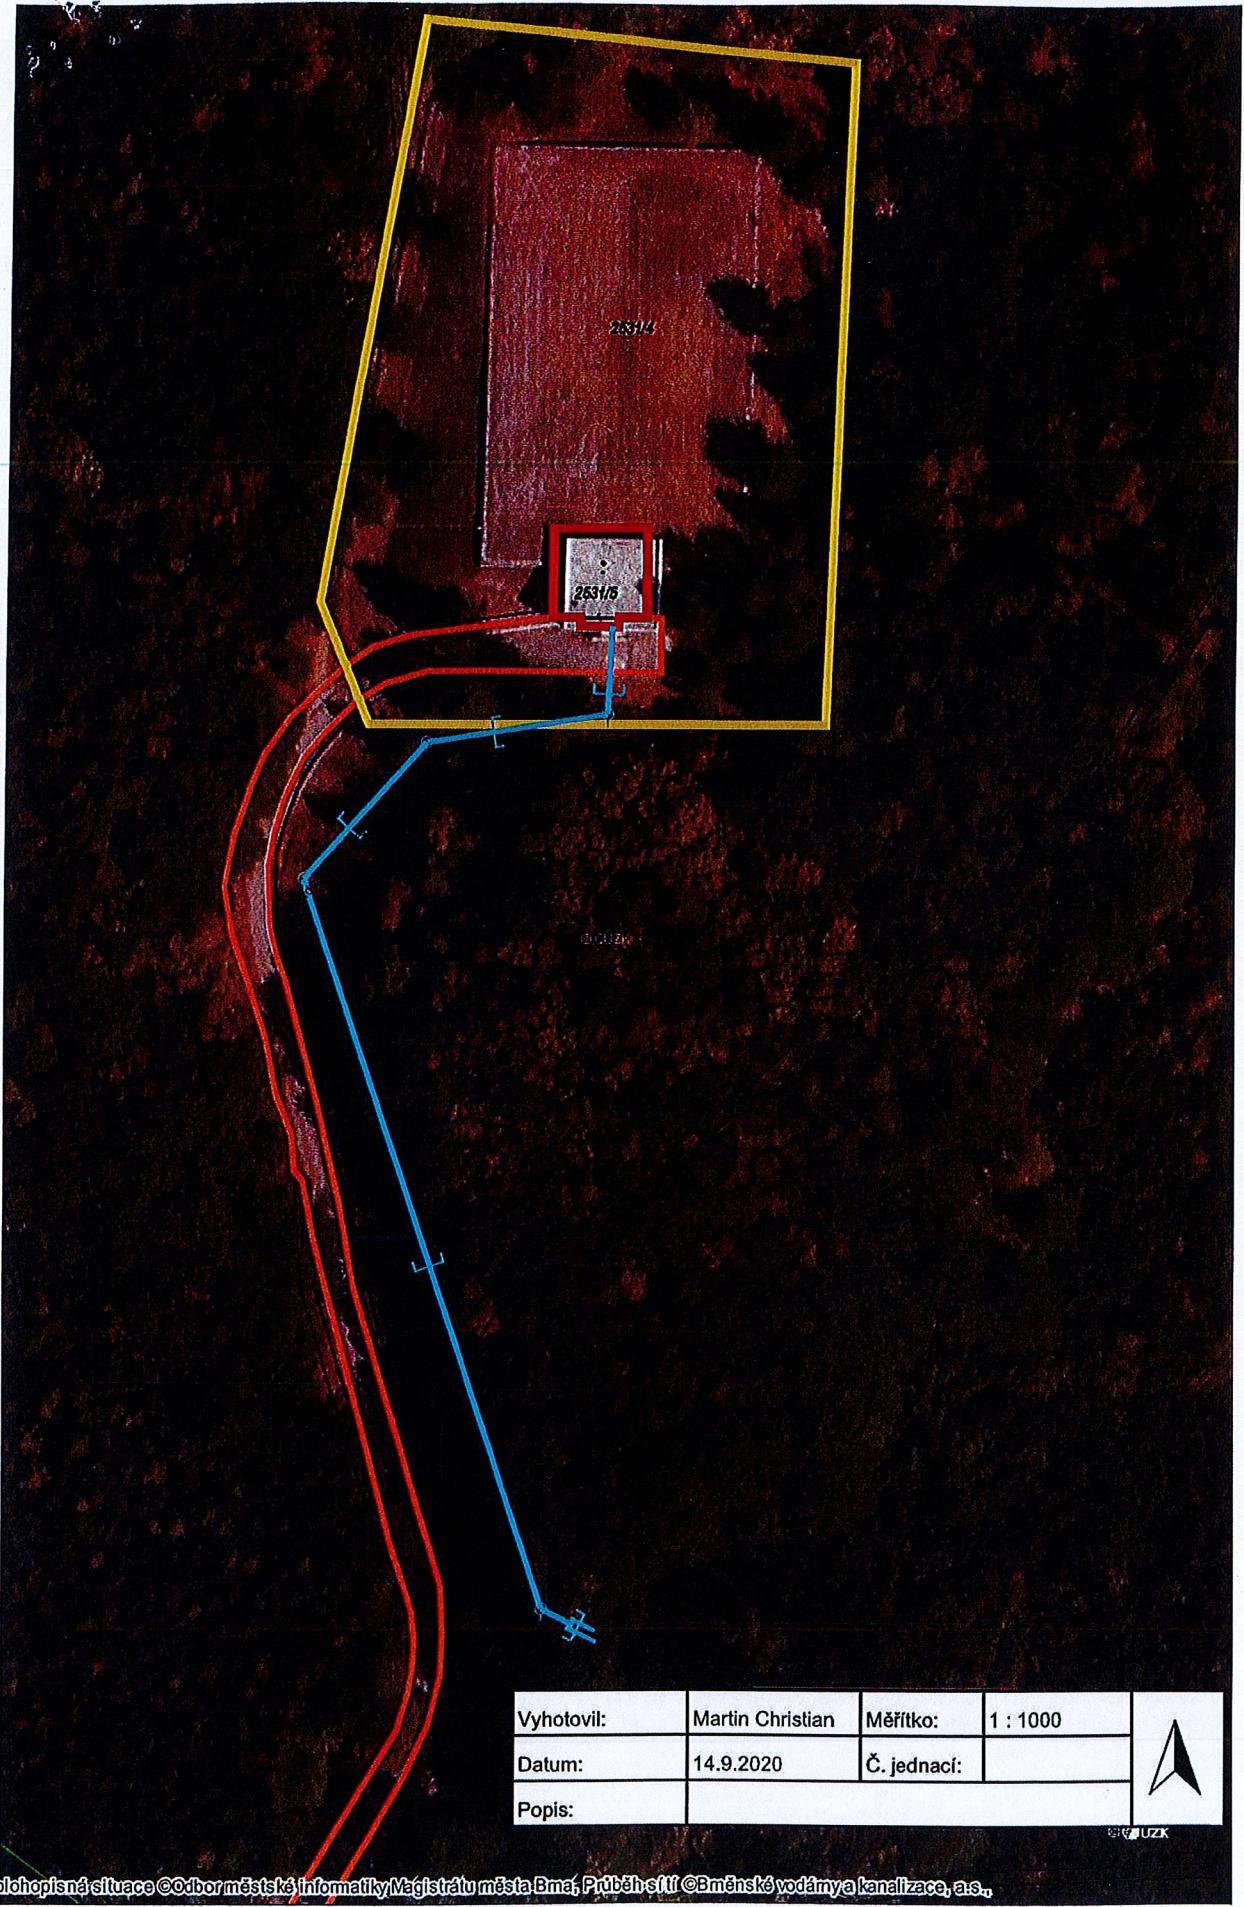

Vyhotovil:	Martin Christian	Měřítko:	1 : 1000
Datum:	14.9.2020	Č. jednací:	
Popis:			

