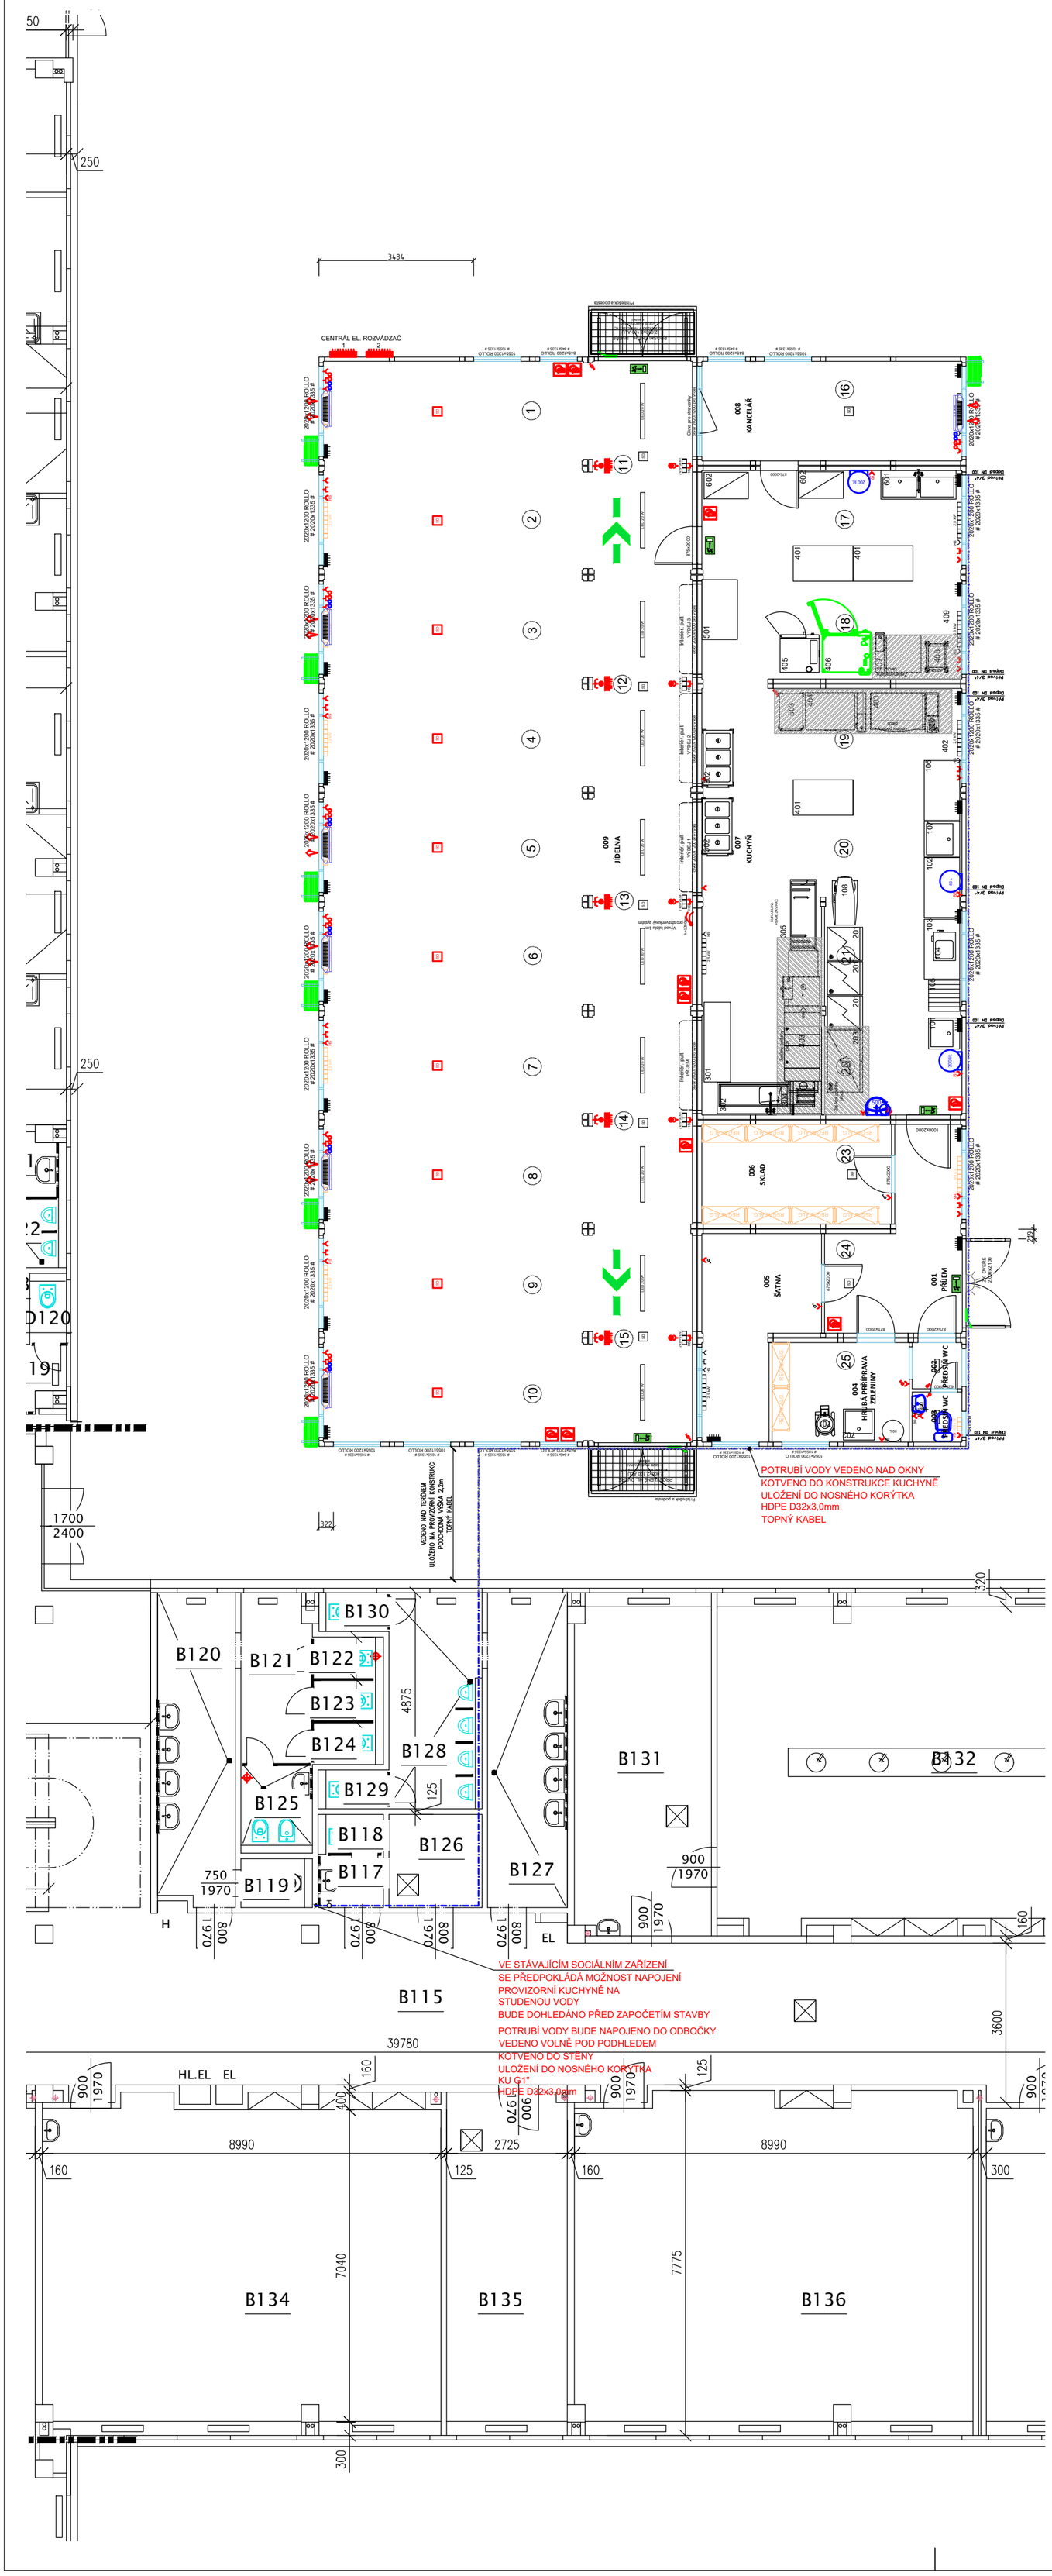

LEGENDA:

- STUDENÁ VODA
- STUDENÁ VODA (SAMOREGULAČNÍ TOPNÝ KABEL)

ZVUK.IZ.–	ODPADNÍ POTRUBÍ KANALIZACE–ZVUKOVĚ IZOLOVANÉ db20
KU–	KULOVÝ UZÁVĚR
KUv–	KULOVÝ UZÁVĚR S VYPOUŠTĚNÍM
ZV–	ZPĚTNÝ VENTIL
POJ.VENTIL–	POJIŠŤOVACÍ VENTIL
VPOD–	VENTIL PODOMÍTKOVÝ
VV–	VÝTOKOVÝ VENTIL NA HADICI
VP–	PODLAHOVÁ VPUST PACHOTĚSNÁ
VV–MRAZ	VÝTOKOVÝ VENTIL–MRAZUVZDORNÁ ARMATURA
PB–	PEVNÝ BOD
VyvVT–	MULTIFUNKČNÍ TERMOSTATICKÝ CIRKULAČNÍ VENTIL
PV–	PŘIVĚTRÁVACÍ VENTIL
S.H.–	SPODNÍ HRANA OD ČISTÉ PODLAHY
Z.U.––	VODNÍ ZÁPACHOVÁ UZÁVĚRKA S PŘÍDAVNOU MECHANICKOU ZÁPACHOVOU UZÁVĚRKOU
VM–	PODRUŽNÝ VODOMĚR

±0,000= 220,15 BPV

Zodpovědný projektant	Hlavní inženýr projektu	Vypracoval
Ing. Miriam Panicová	Ing. arch. Olena Slawinski	Ing. Miriam Panicová

PAMARCH
kancelář : Ječná 29a, 621 00 Brno
info@pamarch.cz, htttp:// www.pamarch.cz
tel: +420 775 377 554

Stavebník: Statutární město Brno Městská část Brno-Komín, Vavřinecká 733/15, 624 00 Brno	Formát: 4×A4
Místo stavby: Pastviny 70, 624 00 Brno-Komín	Datum: 07/2023
Název stavby: Náhradní stravování ZŠ Pastviny Brno-Komín	Účel dokumentace: DSP, DPS Číslo zakázky:
Stavební objekt: SO 01	D.1.4a – ZTI
Obsah: PŮDORYS 1.NP– VODOVOD	Měřítko: 1:100 Číslo výkresu: D.1.4.a–08