



NÁPOJNÉ BODY-VIZ.PROJEKT GASTRO

PŘED ZAPOČETÍM STAVBY BUDOU OVĚŘENY PŘEDPOKLÁDANÉ

POZICE, DIMENZE A HLOUBKY NÁPOJNÝCH BODŮ

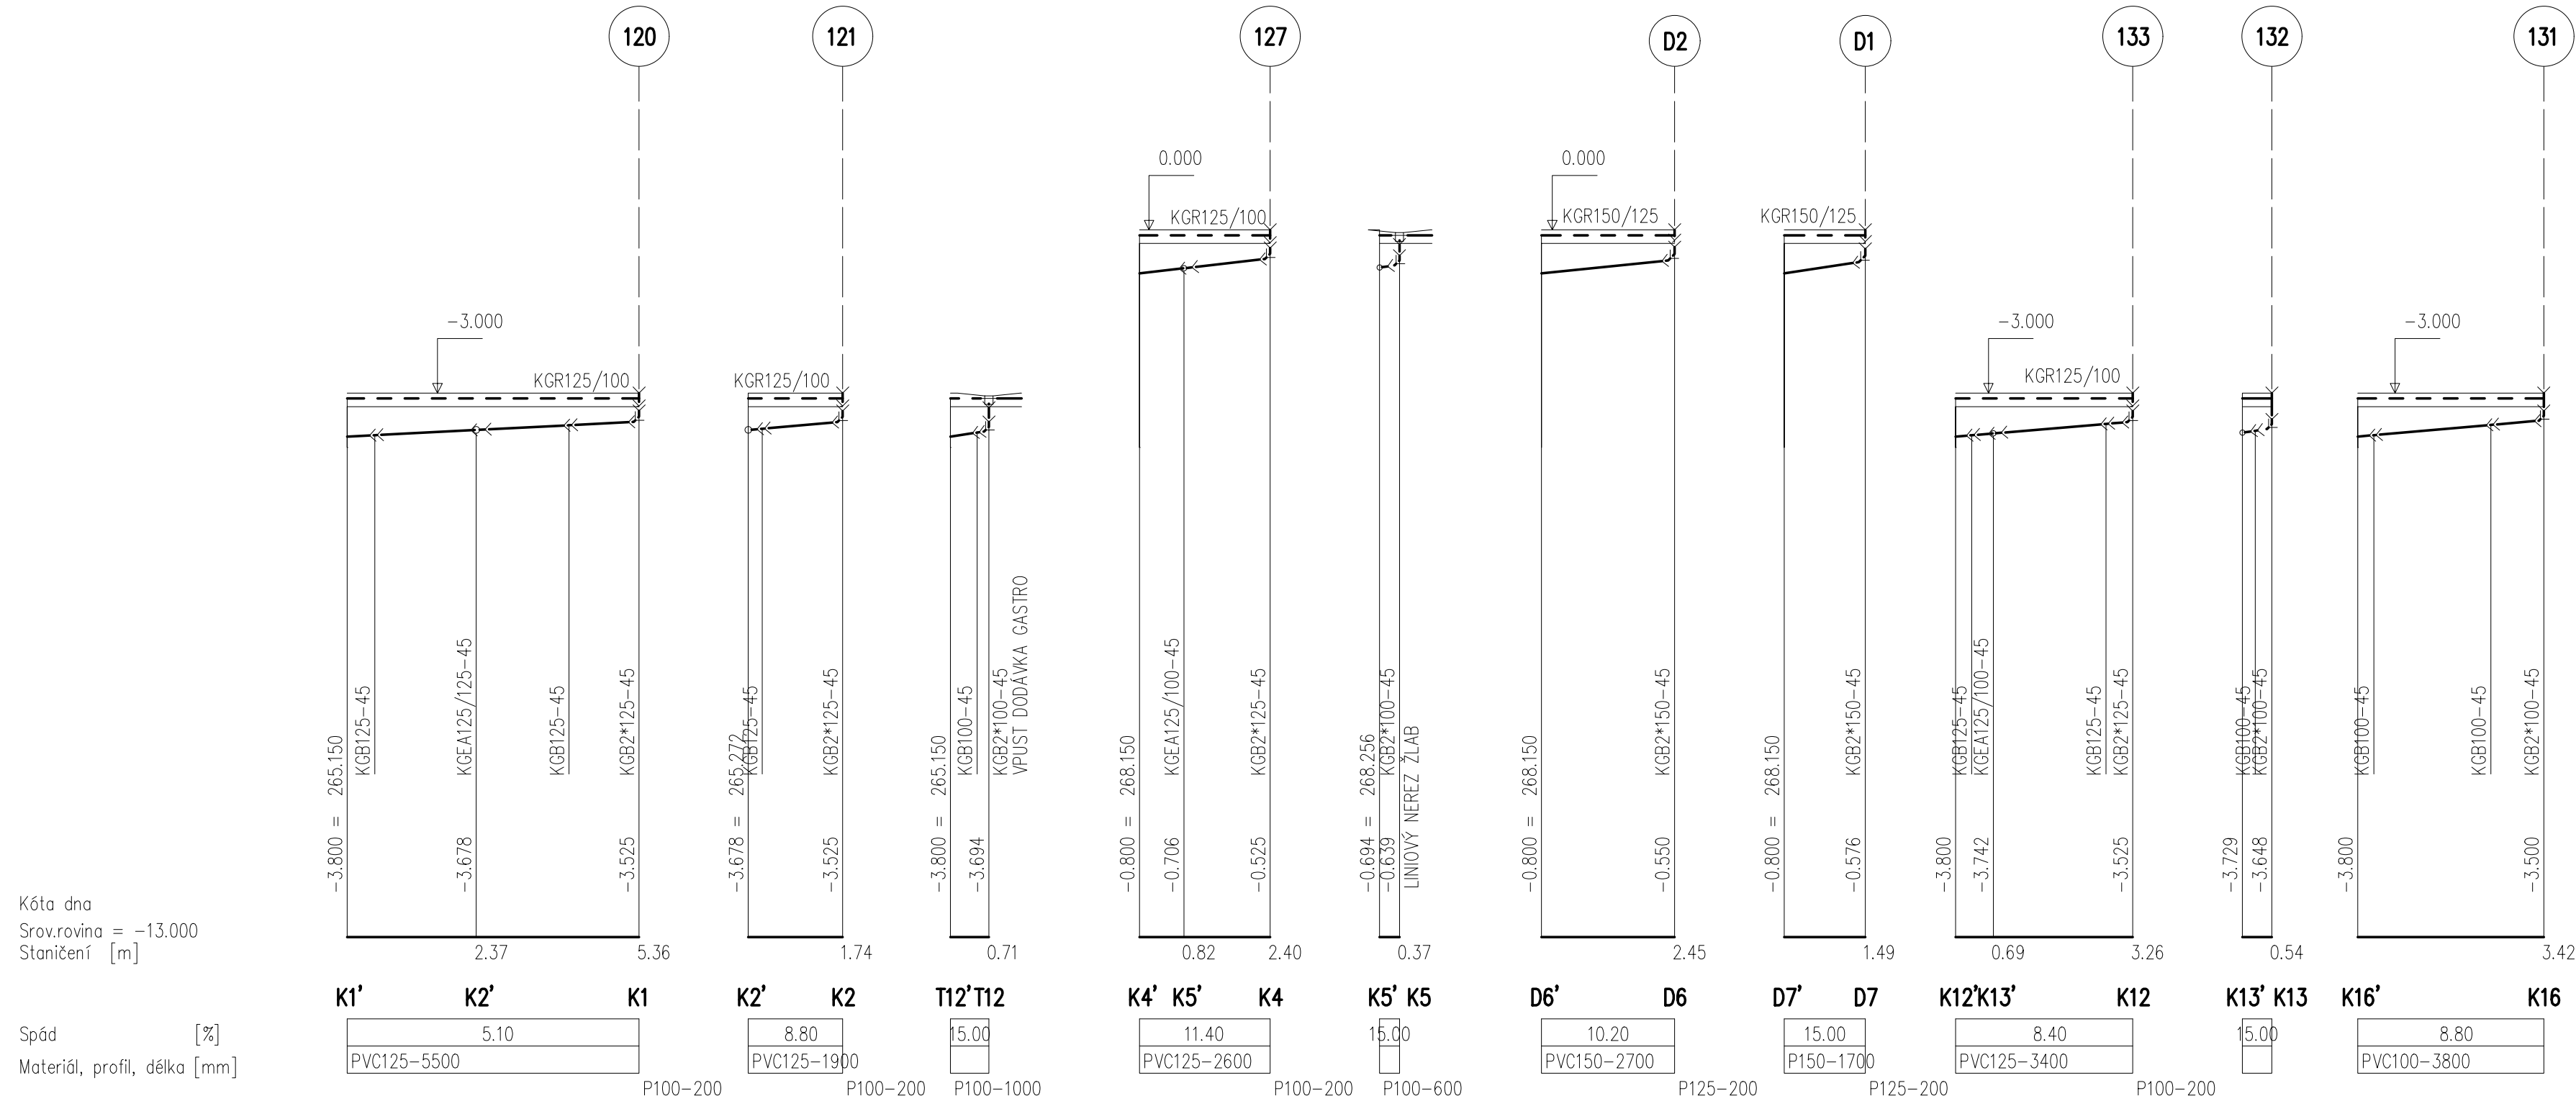

VZOROVÉ ULOŽENÍ KANALIZAČNÍHO POTRUBÍ

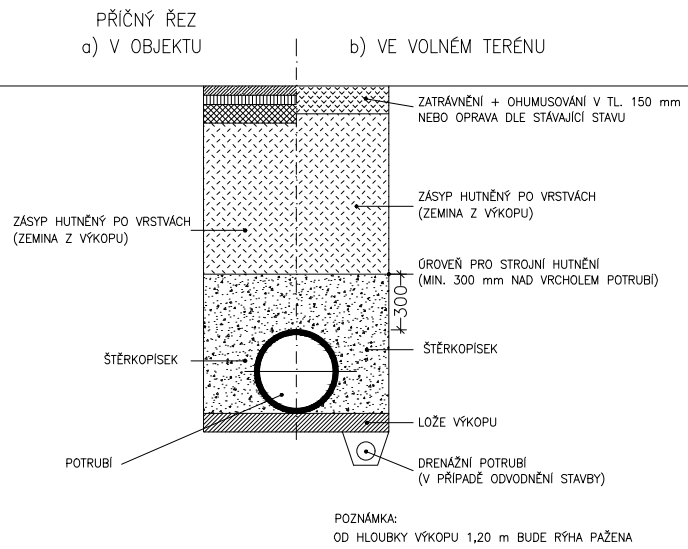

I. FÁZE

±0,000= 220,15 BPV			
Zodpovědný projektant	Hlavní inženýr projektu	Vypracoval	<div><div></div><div><b>PAMARCH</b></div></div> <div>kancelář : Ječná 29a, 621 00 Brno info@pamarch.cz, http:// www.pamarch.cz tel: +420 775 377 554</div>
Ing. arch. Robert Ševčík	Ing. arch. Olena Slawinski	Ing. Miriam Panicová	
Stavebník: Statutární město Brno Městská část Brno-Komín, Vavřínecká 733/15, 624 00 Brno		Formát	4×A4
Místo stavby: Pastviny 70, 624 00 Brno-Komín		Datum	11/2022
Název stavby: Rekonstrukce kuchyně a jídelny ZŠ Pastviny, Brno-Komín		Účel dokumentace:	DSP, DPS
		Číslo zakázky:	1314
Stavební objekt: SO 01		D.1.4 a - ZTI	
Obsah: PODÉLNÉ PROFILY KANALIZACE		Měřítko: 1:100	Číslo výkresu: D.1.4.a-08