




PŮDORYS KOTVENÍ PLOŠINY: M 1:50

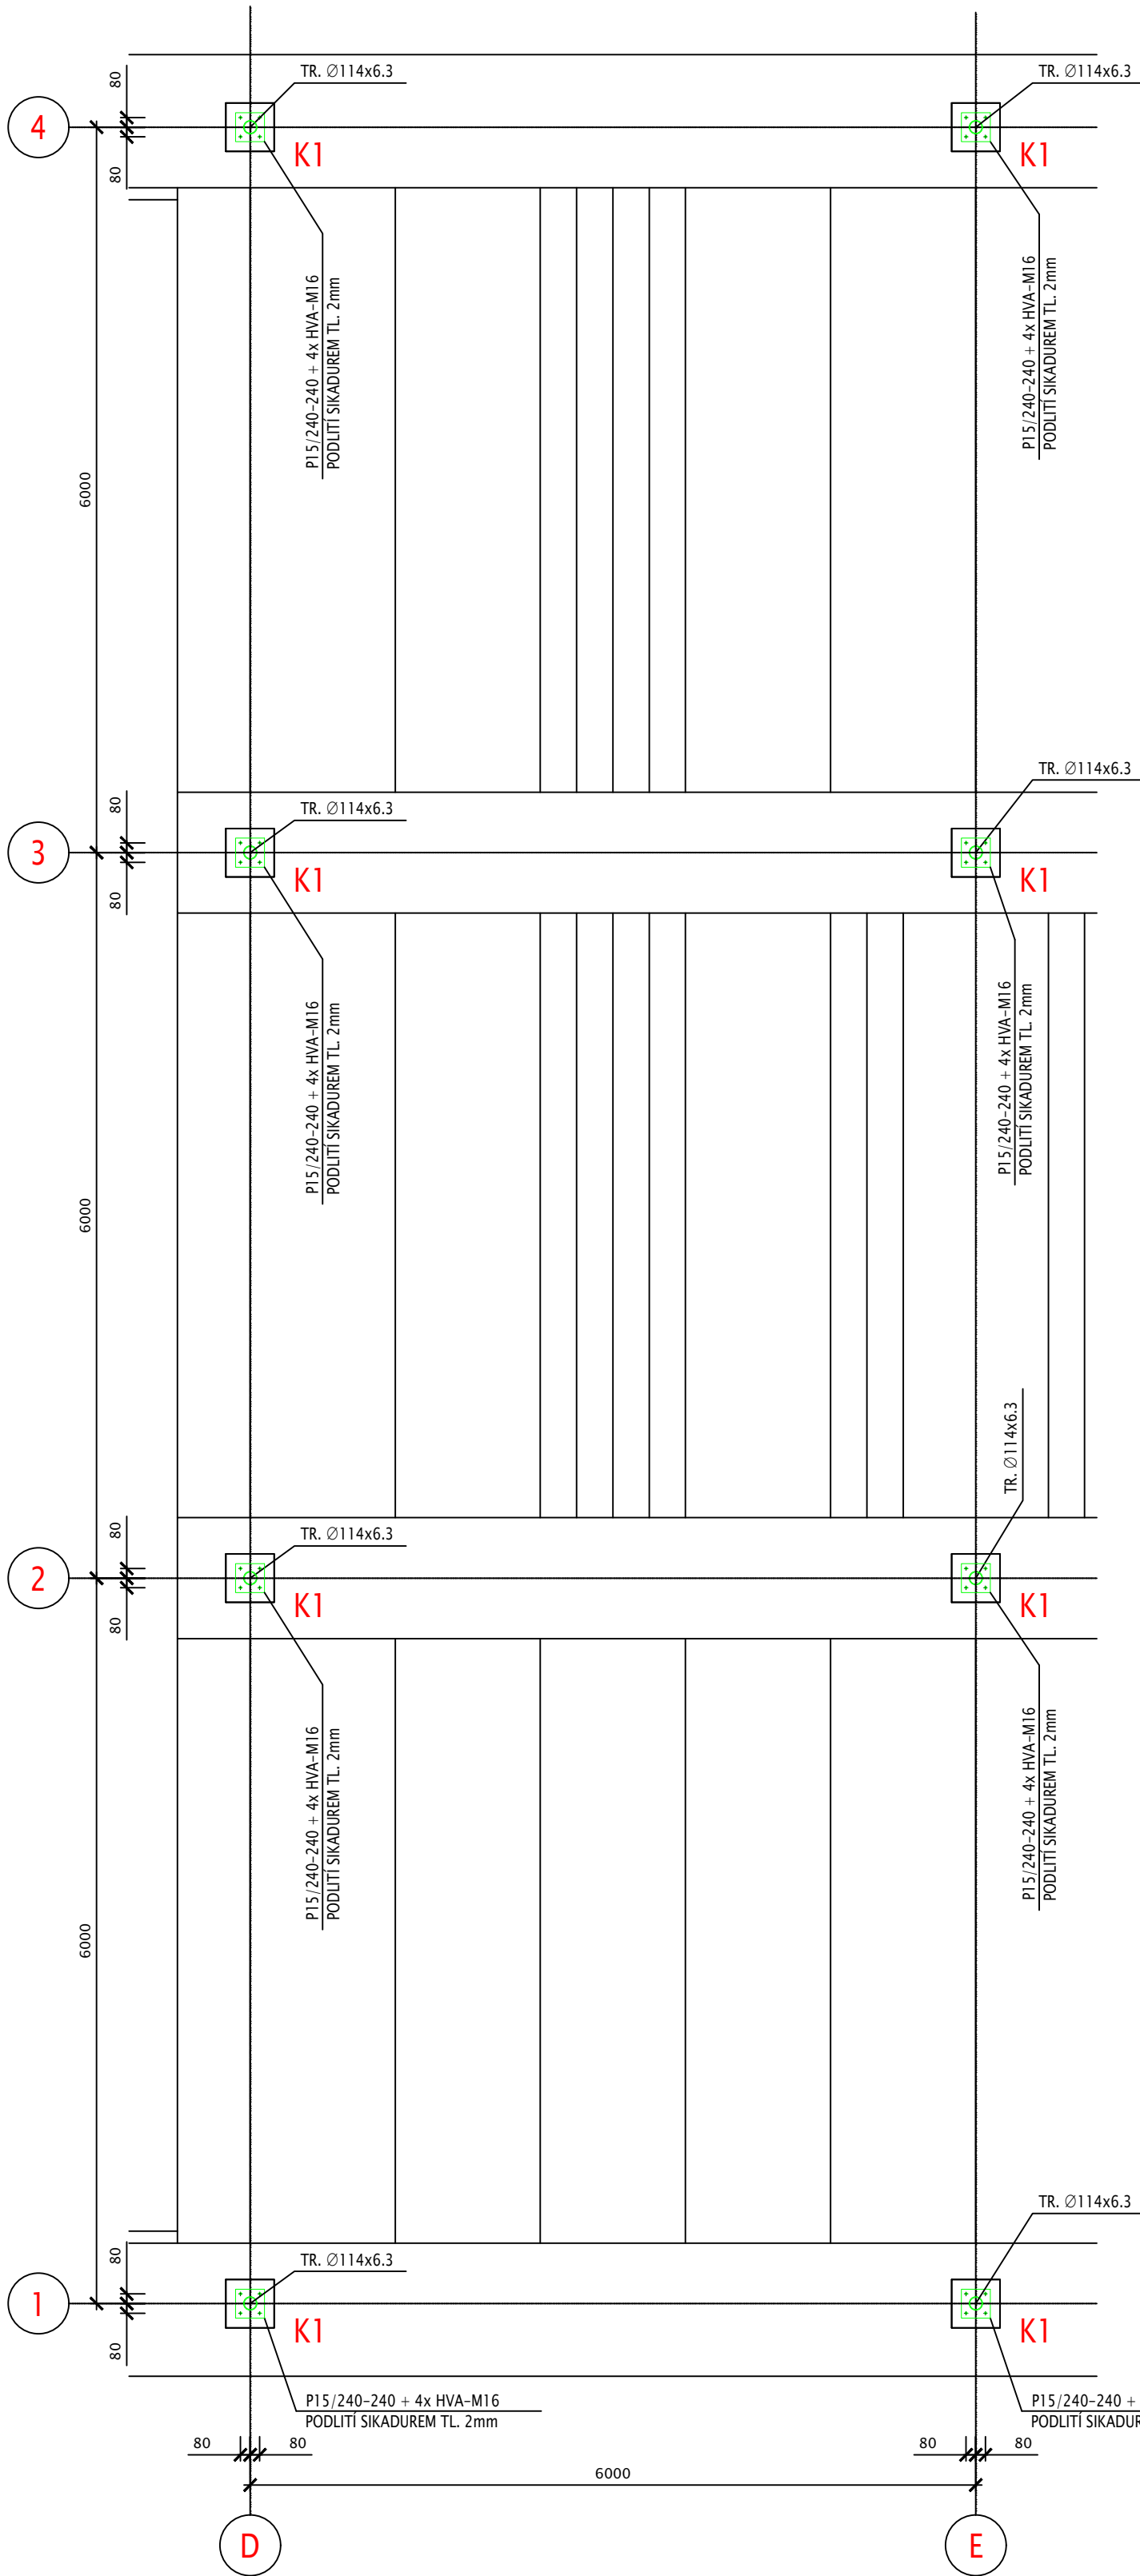


PŮDORYS PLOŠINY +4.700: M 1:50

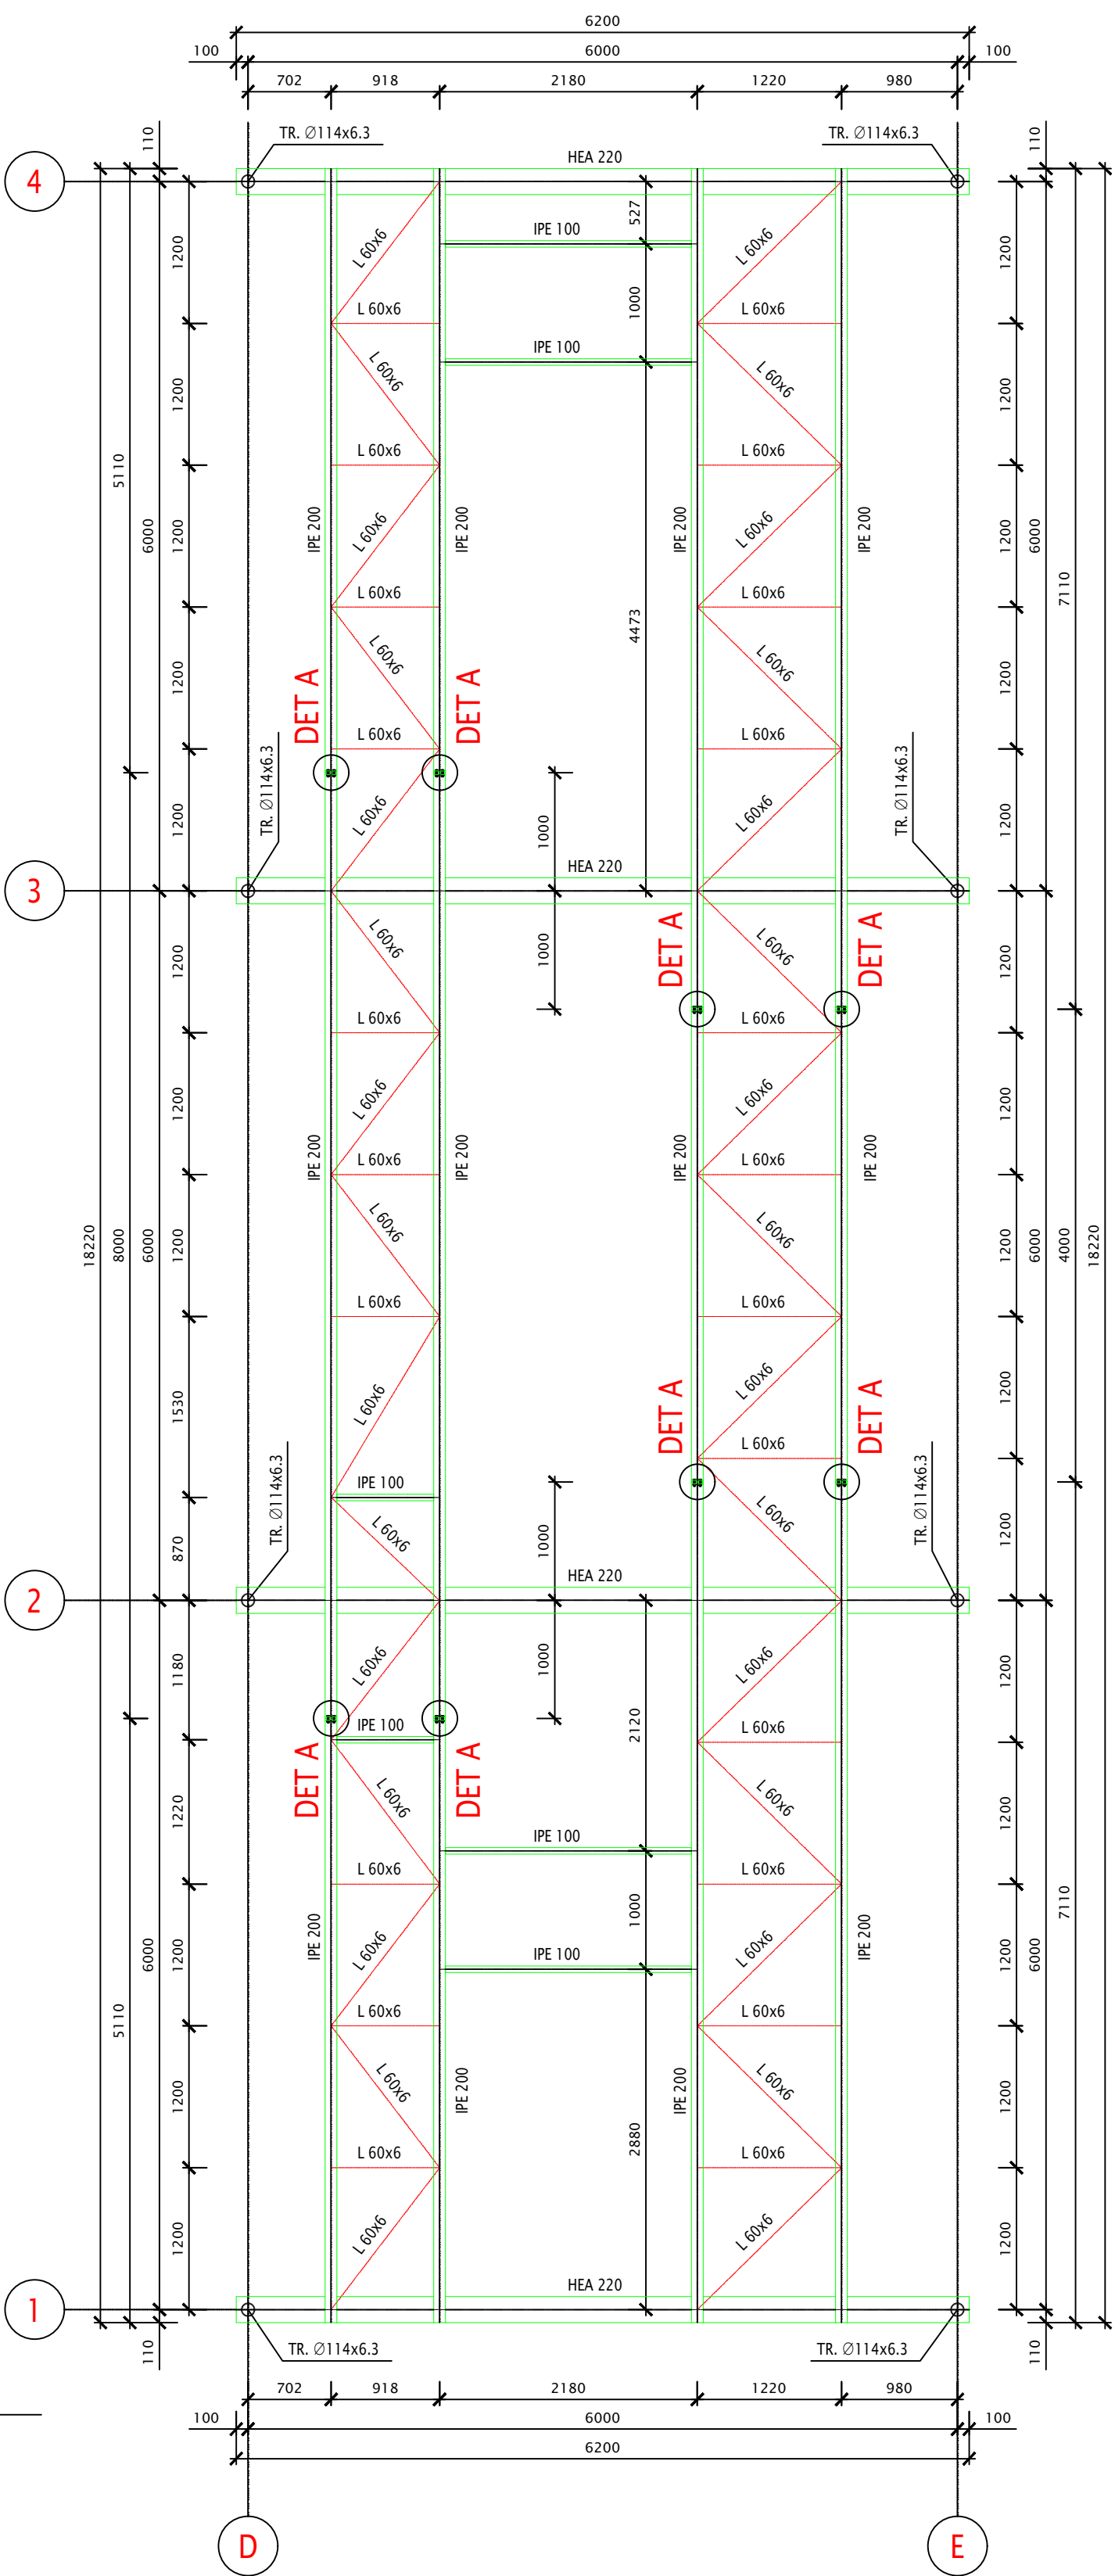


ŘEZ A-A: M 1:50

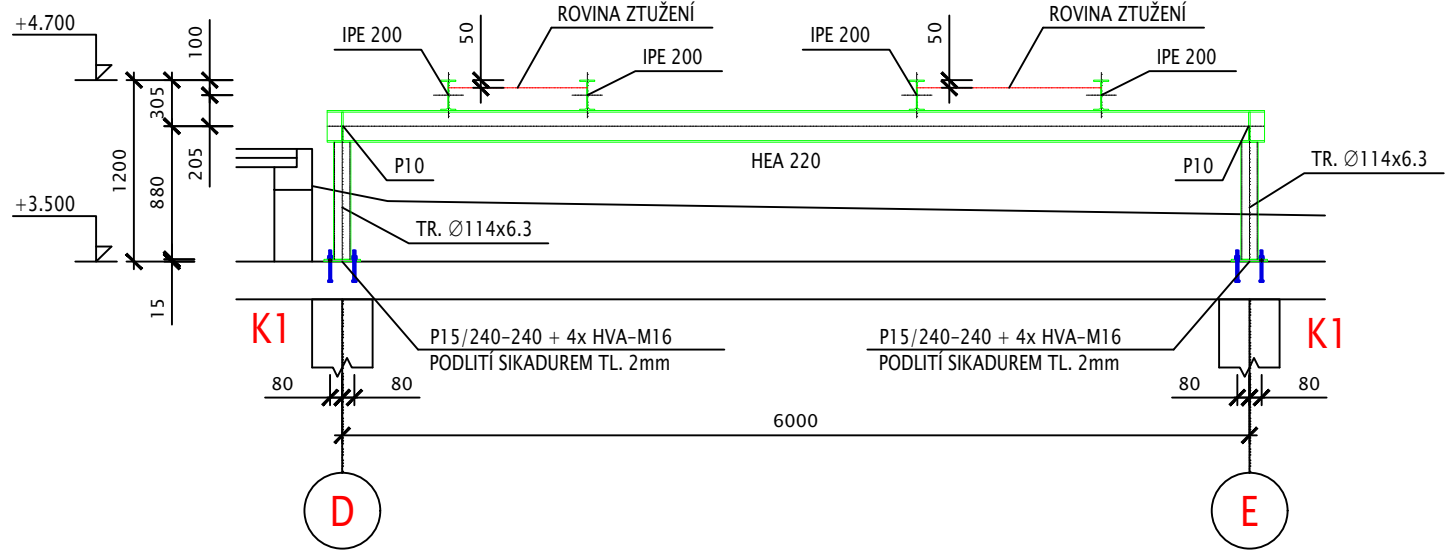


ŘEZ 1-1: M 1:50

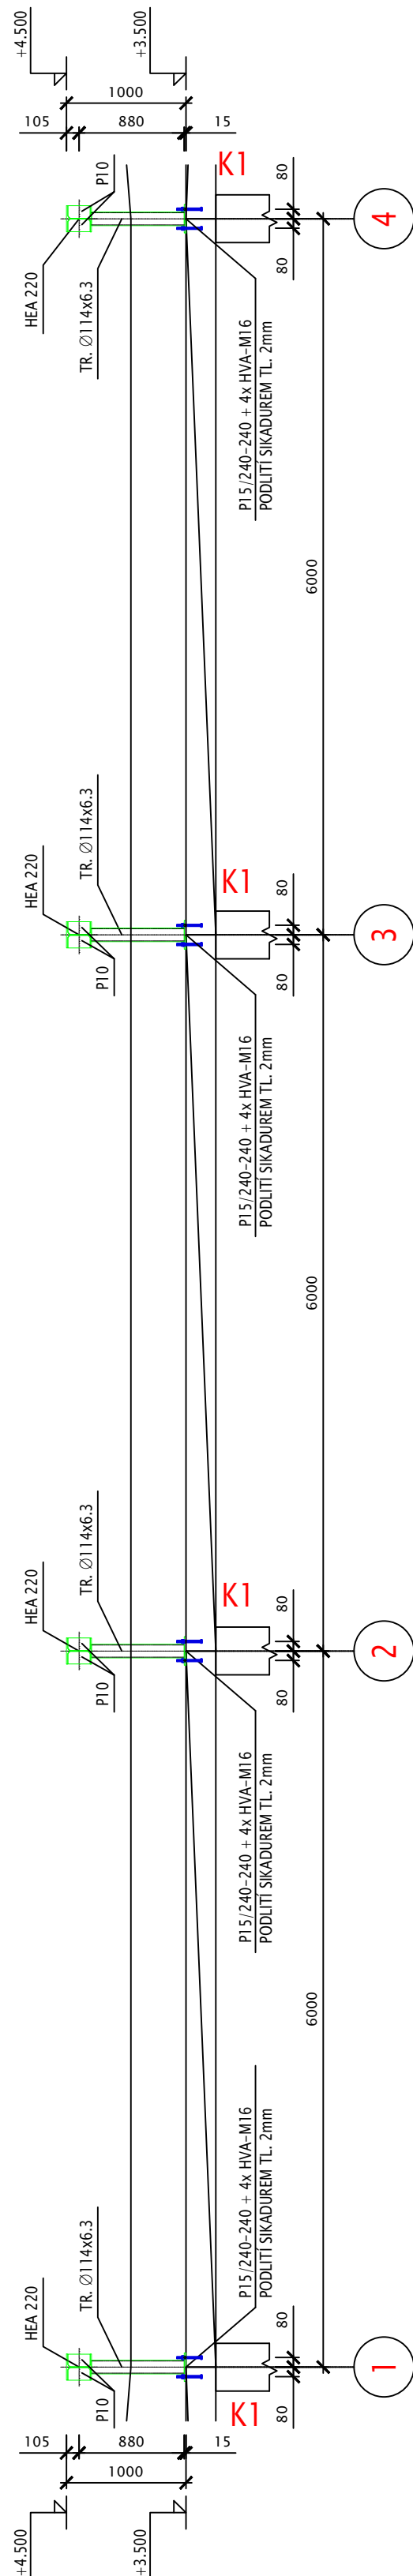


ŘEZ B-B: M 1:50

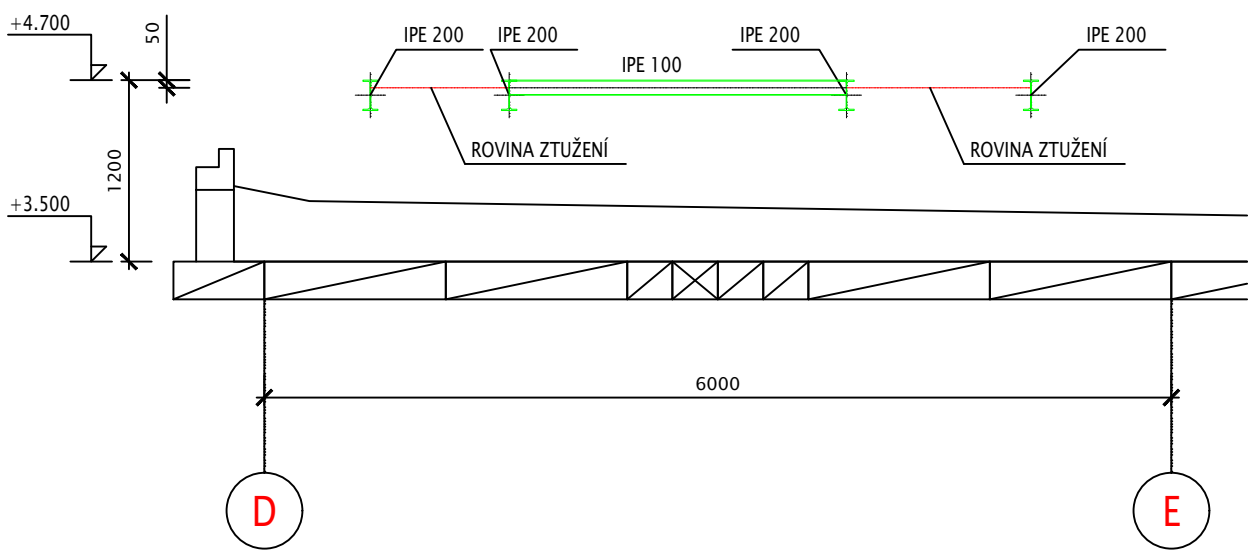


ŘEZ 2-2: M 1:50

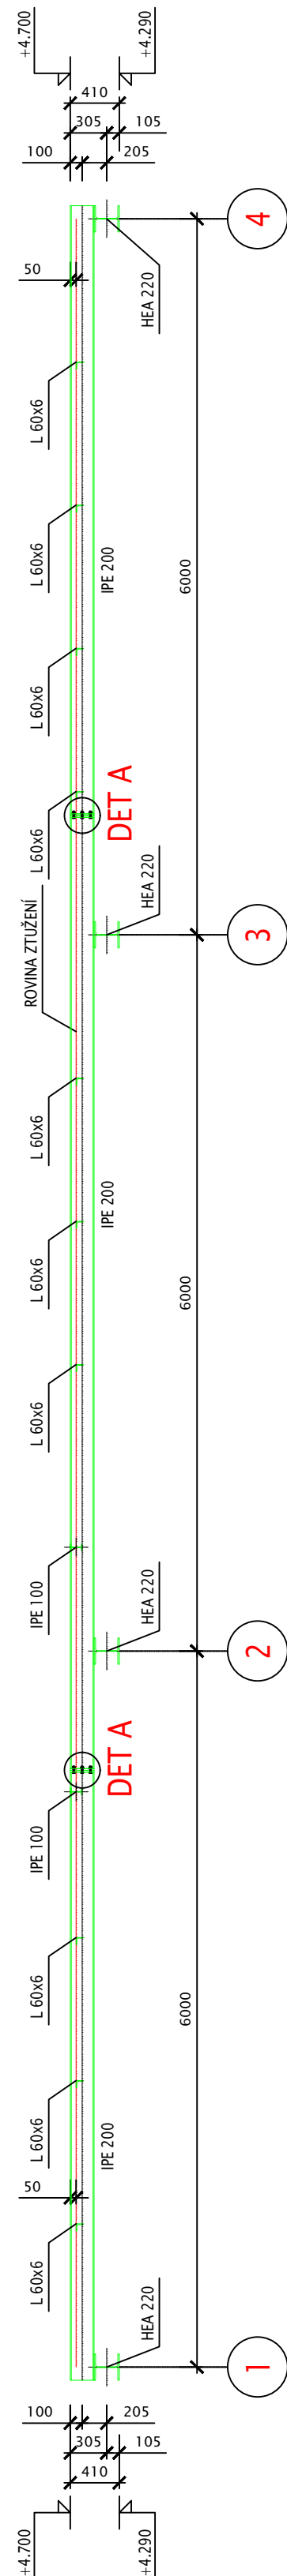


KOTVENÍ K1: M 1:15

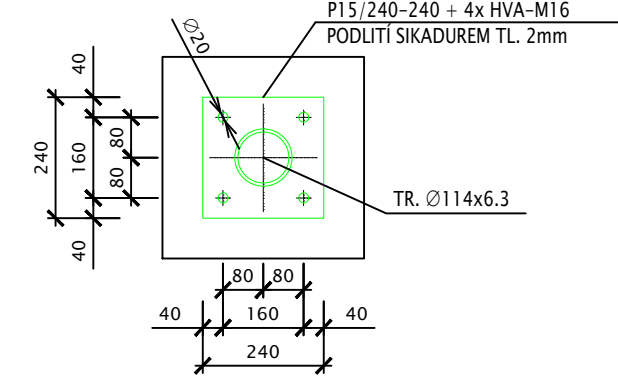


ŘEZ K1-K1: M 1:15

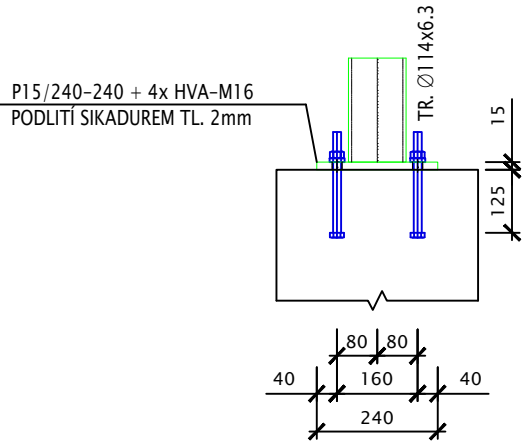

DETAIL A: M 1:15

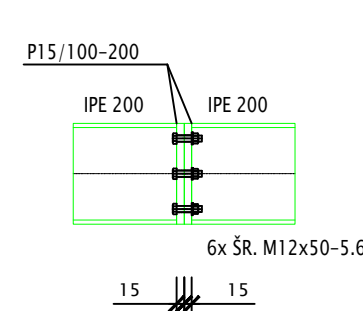


ŘEZ A1-A1: M 1:15

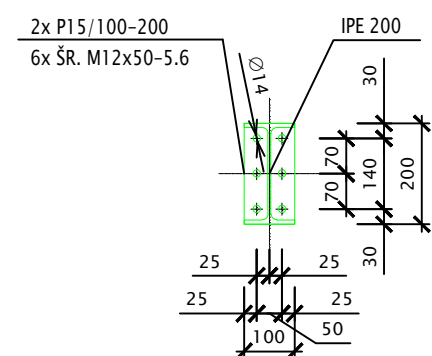

- OCEL ŘADY S 235
- VÝROBNÍ SKUPINA OK "B" DLE ČSN 732601
- POVRCHOVÁ ÚPRAVA:
  - ŽÁROVÉ ZINKOVÁNÍ TL. 0,080MM

POZNÁMKY:

- CELÁ OK JE SVÁŘOVANÁ, MONTÁŽNÍ PŘÍPOJE SROUBOVANÉ
- NA NOSNOU KONSTRUKCI JE TŘEBA ZPRACOVAT DILENSKOU DOKUMENTACI A PŘEDLOŽIT JI K ODSOUHLASENÍ STATIKOVÍ PROJEKTU
- NEDILNOU SOUČÁSTÍ PROJEKTU JE TECHNICKÁ ZPRÁVA A STATICKÝ VÝPOČET
- TVAR NOSNÉ KONSTRUKCE A DILENSKOU DOKUMENTACI JE TŘEBA ODSOUHLASIT DODAVATELEM JEDNOTLIVÝCH ZAŘÍZENÍ
- PO ODHALENÍ NOSNÉ KONSTRUKCE STŘECHY JE TŘEBA PŘEVLOUT STATIKA K POTVRZENÍ, POPŘ. UPRAVĚ NAVRŽENÉHO ŘEŠENÍ
- VŠECHNY UZAVŘENÉ PROFILY ZAVĚŠOVAT PLECHEM TL. 3mm

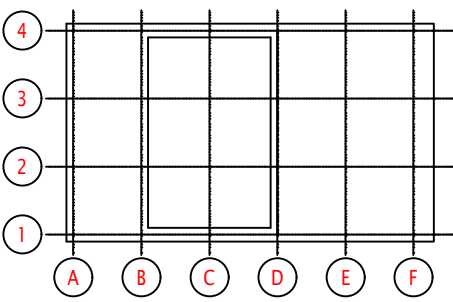

2	.	.	.	.
1	.	.	.	.
REVIZE	DATUM	JMÉNO	PODPIS	POPS REVIZE

<b>PROSTAB</b> Projekční a statická kancelář		PROSTAB s.r.o. Šatelmova 748/107, 615 00 Brno tel./fax: +420 545 240 762 www.prostab.cz, info@prostab.cz		ZODP. PROJEKTANT ING. JIŘÍ BAJGAR
INVESTOR Statutární město Brno, městská část Brno – Komín	MÍSTO STAVBY BRNO	KONTROLOVAL ING. JIŘÍ BAJGAR		
STAVBA <b>Rekonstrukce kuchyně jídelny ZŠ PASTVINY – KOMÍN</b>		ZAK. Č.	PZ08012	
ČÁST SO 02 – KONSTRUKČNÍ ŘEŠENÍ		STUPEŇ	PP	
VÝKRES <b>PLOŠINA VZT</b>		FORMÁT	A1	
		DATUM	2008-05-19	
		MĚŘÍTKO	M 1:50, M1:15	
		ARCH. Č.	PZ08012-PP-03-0	
		SOUPRAVA	ČÍSLO VÝKRESU	REVIZE
			03	0