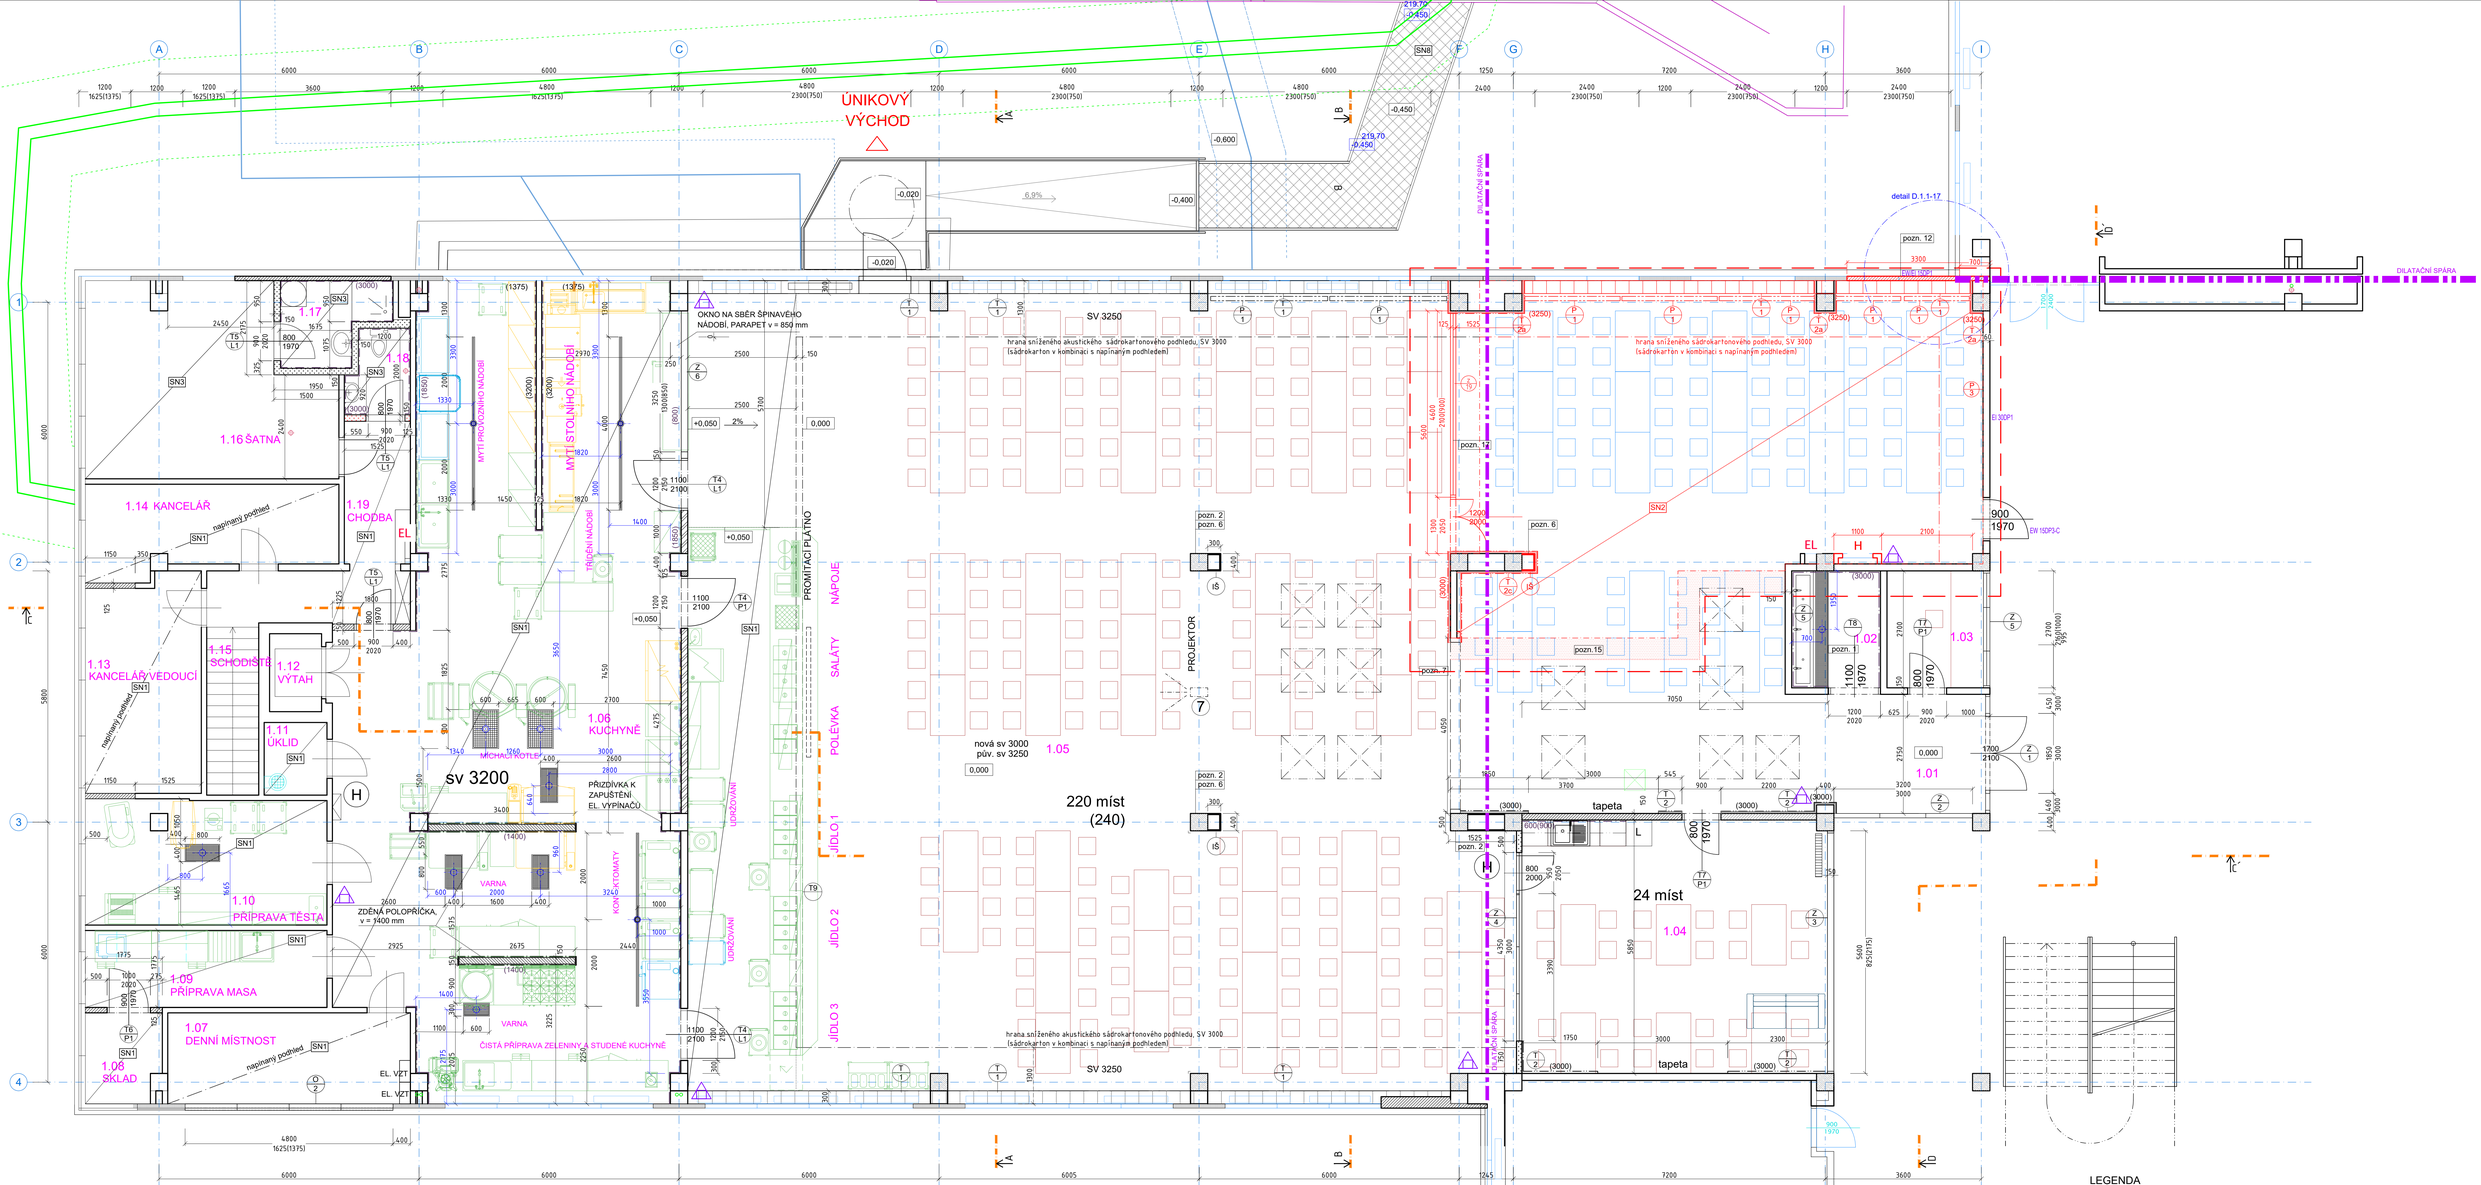

LEGENDA MÍSTNOSTÍ - 1NP ZMĚNOVÝ STAV

ČÍSLO	NÁZEV	PLOCHA (m^2)	PODLAHA	STĚNY	STROP
1.01	MALÁ JÍDELNA	133,8	KAUČUKOVÁ PODLAHA	DŘ.OBKL./KER.OBKL./ŠTUK OMÍTKA+	SÁDROKARTON/NAP. P
1.02	UMYVÁRNA	5,6	KAUČUKOVÁ PODLAHA	KER.OBKL. v=2000/ŠTUK.OMÍTKA	NAPÍNANÝ PODHLED
1.03	STRAVENÁRKA	6,0	KAUČUKOVÁ PODLAHA	DŘ.OBKL./ŠTUKOVÁ OMÍTKA	NAPÍNANÝ PODHLED
1.04	ČÁST PRO UČITELE	4,12	KAUČUKOVÁ PODLAHA	DŘ.OBKL./KER.OBKL./ŠTUK OMÍTKA+	NAPÍNANÝ PODHLED
1.05	JÍDELNA + VÝDEJ	345	STĚRKA TL. 6 MM + SOKL V. 50 MM KAUČUKOVÁ PODLAHA	KER.OBKL. v=2000/ŠTUK.OMÍTKA	SÁDROKARTON P
1.06	KUCHYNĚ	131,5	STĚRKA TL. 6 MM + SOKL V. 50 MM	KER.OBKL. v=2000/ŠTUK.OMÍTKA	ŠTUKOVÁ OMÍTKA
1.07	DENNÍ MÍSTN.	11,8	KERAMICKÁ DLAŽBA	KER.OBKL. v=2000/ŠTUK.OMÍTKA	NAPÍNANÝ PODHLED
1.08	SKLAD	3,5	KERAMICKÁ DLAŽBA	KER.OBKL. v=2000/ŠTUK.OMÍTKA	ŠTUKOVÁ OMÍTKA
1.09	PŘÍPRAVA MASA	9,9	KERAMICKÁ DLAŽBA	KER.OBKL. v=2000/ŠTUK.OMÍTKA	ŠTUKOVÁ OMÍTKA
1.10	PŘÍPRAVA TĚSTA	16,1	KERAMICKÁ DLAŽBA	KER.OBKL. v=2000/ŠTUK.OMÍTKA	ŠTUKOVÁ OMÍTKA
1.11	ÚKLID	2,4	KERAMICKÁ DLAŽBA	KER.OBKL. v=2000/ŠTUK.OMÍTKA	ŠTUKOVÁ OMÍTKA
1.12	VÝTAH	2,2	KERAMICKÁ DLAŽBA	KER.OBKL. v=2000/ŠTUK.OMÍTKA	ŠTUKOVÁ OMÍTKA
1.13	KANCELÁŘ VEDOUCÍ	13,1	KERAMICKÁ DLAŽBA	KER.OBKL. v=2000/ŠTUK.OMÍTKA	NAPÍNANÝ PODHLED
1.14	KANCELÁŘ	11,3	KERAMICKÁ DLAŽBA	KER.OBKL. v=2000/ŠTUK.OMÍTKA	NAPÍNANÝ PODHLED
1.15	SCHODIŠTĚ	4,8	KERAMICKÁ DLAŽBA	KER.OBKL. v=2000/ŠTUK.OMÍTKA	ŠTUKOVÁ OMÍTKA
1.16	ŠATNA	23,3	KERAMICKÁ DLAŽBA	KER.OBKL. v=2000/ŠTUK.OMÍTKA	ŠTUKOVÁ OMÍTKA
1.17	UMYVÁRNA	4,2	KERAMICKÁ DLAŽBA	KER.OBKL. v=2000/ŠTUK.OMÍTKA	SÁDROKARTONOVÝ P.
1.18	WC	2,7	KERAMICKÁ DLAŽBA	KER.OBKL. v=2000/ŠTUK.OMÍTKA	SÁDROKARTONOVÝ P.
1.19	CHODBA	10,6	KERAMICKÁ DLAŽBA	KER.OBKL. v=2000/ŠTUK.OMÍTKA	ŠTUKOVÁ OMÍTKA
	PLOCHA CELKEM	779			

SN2 101_102_103_104_105 KAUČUKOVÁ PODLAHA
- kaučuková nášlapná vrstva tl. 2 mm + systémové lepidlo dle výrobce
- 60 mm betonová mazanina - prostý beton C30 vyztužený KARI sítí Ø6/100, vlnkost podkladu pro kaučuk kontroluje dodavatel podlah
- separační PE fólie
- 40 mm podlahový polystyren EPS 100
- geotextilie 300 g/m²
- 5 mm hl. = stávající asfaltový pás + np
- stropní prefabrikovaný panel (dutinový tl. 250 mm)

POZNÁMKY:

ČÍSLOVÁNÍ POZNÁMEK DLE 1 FÁZE PPROJEKTU

1 NAD PROSTOREM JÍDELNY BUDE PROVEDEN AKUSTICKÝ PODHLED Z PERFOROVANÉHO SÁDROKARTONU V KOMBINACI SE SVÍTÍCÍM NAPÍNANÝM KRUHY. PRO SVÍTIDLA ZÓNY BUDOU VYTVOŘENY SÁDROKARTONOVÉ BOXY Z PROTIPOŽÁRNÍHO SÁDROKARTONU. TZN. PROTIPOŽÁRNÍ SÁDROKARTONOVÝ PODHLED BUDE PO CELÉ PLOŠE STROPU PRO AKUSTICKÝ PODHLED BUDOU POUŽITÉ AKUSTICKÉ PERFOROVANÉ DESKY S PŘESAZENÝM KRUHOVÝM OTVORY A BÍLOU TKANINOU. DESKY BUDOU MÍT DOPLŇKOVOU VRSTVU ZVUKOVÉ IZOLACE ZE SKELNÉ VATY TL. 40 MM, ZAVĚŠENÍ MINIMÁLNĚ 200 MM OD STROPNÍ KONSTRUKCE. MINIMÁLNÍ HODNOTA VÁŽENÉHO KOEFICIENTU ZVUKOVÉ POHLTIVOSTI AKUSTICKÉHO PODHLEDU JE α_w=0,7. PODÍL OTVORŮ NA PLOŠE DESKY MIN 15%.
NAPŘÍKLAD: KNAUF CLEANEO 12/20/66 R (200 , MV) S BÍLOU TKANINOU α_w=0,7.
6 NOVÉ SÁDROKARTONOVÉ INSTALAČNÍ PŘEDSTĚNY PRO POTRUBÍ DEŠŤOVÉ KANALIZACE
7 TEXTILNÍ ROLETOVÝ POŽÁRNÍ UZÁVĚR (W 15 DP3 -C, VERTIKÁLNĚ ROLOVACÍ VRATA PRO UZAVÍRÁNÍ STAVEBNÍCH OTVORŮ MEZI SOUSEDNÍMI POŽÁRNÍMI ÚSEKY, SAMOUZAVÍRACÍ, KOUROTĚSNÁ
8 PŘED BETONÁŽÍ PODLAHY BUDOU PROVEDENY VŠECHNY PROSTUPY V PODLAZE (PROSTUPY DO ROZMĚRŮ 100/100 A Ø100 MM NEJSOU ZAKRESLENY VE STAVEBNÍCH VÝKRESECH, BUDOU PROVEDENÉ DLE VÝKRESŮ JEDNOTLIVÝCH PROFESÍ V KOORDINACI S TECHNOLOGICKOU ČÁSTÍ
12 BUDE ZRUŠENO JEDNO ZNO A NAHRAZENO ZE STRANY EXTERIÉRU PLNÝM PANELEM. Z INTERIÉRU BUDE PROVEDENO ZAKRYTÍ OKENNÍHO OTVORU SÁDROKARTONEM 2x SDK deska 12,5 mm
- KOVOVÉ PROFILY 100 mm, POVRCHOVÁ ÚPRAVA - ŠTUKOVÁ OMÍTKA + BAREVNÝ NÁTĚR, NA ROHY POUŽÍT HLINÍKOVÉ PROFILY, POUŽITÁ KONSTRUKCE MUSÍ SPLŇOVAT POŽÁRNÍ ODOLNOST EW/EI 150P1. PODROBNĚ POPSÁNO NA VÝKRESE D.1.17 - PŘÍČNÝ ŘEZ - DETAIL SVISLÉHO POŽÁRNÍHO PÁSU
14. JEDNOTLIVÉ VÝROBKY IT-TRUHLÁŘSKÉ, Z-ZÁMEČNICKÉ, P - PLASTOVÉ A TO JSOU ZAKRESLENY A PODROBNĚ POPSÁNY VE VÝPISECH
15. VÝMĚNA PÁSU NÁŠLAPNÉ KAUČUKOVÉ VRSTVY PODLAHY PRO NAVAZOVÁNÍ NA KOMPLETNÍ NOVOU ČÁST PODLAHY S POKRAČOVÁNÍM PŮVODNÍHO VZORU
16. VYBOURÁNÍ SOCIÁLNÍHO ZAŘÍZENÍ JE SOUČÁSTÍ ROZPOČTU STAVBY
17. PODEZDÍVKA POD NOVOU PROSKLENOU PŘÍČKU Z/19 BUDE PROVEDENÁ Z KERAMICKÝCH TVÁRNIC PRO PŘÍČKY TL. 125 mm. ROZMĚRY PODEZDÍVKY 440X900 mm.

LEGENDA

- ŘEŠENÁ ČÁST
- STÁVAJÍCÍ KONTRUKCE
- PEVNÝ PANEL FASÁDY
- NOVÉ ZDĚNÉ PŘÍČKY TL. 125 MM
- NOVÉ ZDĚNÉ PŘÍČKY TL. 150 MM
- NOVÉ ZDĚNÉ PŘÍČKY TL. 150 MM, VÝŠKA 1400 mm
- NOVÉ SÁDROKARTONOVÉ PŘÍČKY TL. 150 MM, VÝŠKA 3260 mm, 2x SDK DESKA 12,5 MM + KOVOVÉ PROFILY 100 mm + 2x SDK DESKA 12,5 MM SDK DESKA 12,5 MM DO VLHKÝCH PROSTOR - IMPREGNOVANÁ
- NOVÝ KERAMICKÝ OBKLAD V M.Č. 2.1 AŽ 2.7 BUDE BÍLÝ MATNÝ O ROZMĚRECH 600x300 MM (M2) A 150x150 MM (M2)
- NOVÝ DŘEVĚNÝ OBKLAD NA DŘEVĚNÝCH LATÍCH
- STÁVAJÍCÍ KER. OBKLAD 600x300 MM DO VÝŠKY PRAPETU

Přenosný hasicí přístroj práškový s hasicí schopností 21A dle PBŘ
Požární hydrant
Instalační šachta - sádrokartonová předstěna
STÁVAJÍCÍ "GASTRO" ZAŘÍZENÍ NA STÁVAJÍCÍM MÍSTĚ - DODÁVKA GASTRO
STÁVAJÍCÍ "GASTRO" ZAŘÍZENÍ - PŘESUNUTÉ - DODÁVKA GASTRO
NOVÉ "GASTRO" ZAŘÍZENÍ - DODÁVKA GASTRO

SCHEMA PŮDORYSU:
REŠENÁ ČÁST

LEGENDA INŽENÝRSKÝCH SÍTÍ

- Vnitroareálová ležatá dešťová kanalizace
- podzemní vedení NN, správce EG.D

II. FÁZE

REVIZE 25.01.23
±0,000= 220,15 BPV

Zodpovědný projektant	Hlavní inženýr projektu	Vypracoval	PAMARCH kancelář: Jelšová 29a, 621 00 Brno info@pamarch.cz, http:// www.pamarch.cz tel: +420 775 377 554
Ing. arch. Robert Ševčík	Ing. arch. Olena Slawinski	Ing. arch. Olena Slawinski	
Stavebník:	Statutární město Brno Městská část Brno-Komín, Vavřinecká 733/15, 624 00 Brno		Formát: 841X1189
Místo stavby:	Pastviny 70, 624 00 Brno-Komín		Datum: 11/2022
Název stavby:	Rekonstrukce kuchyně a jídelny ZŠ Pastviny, Brno-Komín		Účel dokumentace: DSP, DPS
			Číslo zakázky: 1314
Stavební objekt:	SO 01		D.1.1. Architektonicko-stavební řešení
Obsah:	PŮDORYS 1NP - NOVÝ STAV II. FÁZE		Měřítko: 1:50 / Číslo výkresu: D.1.1-13