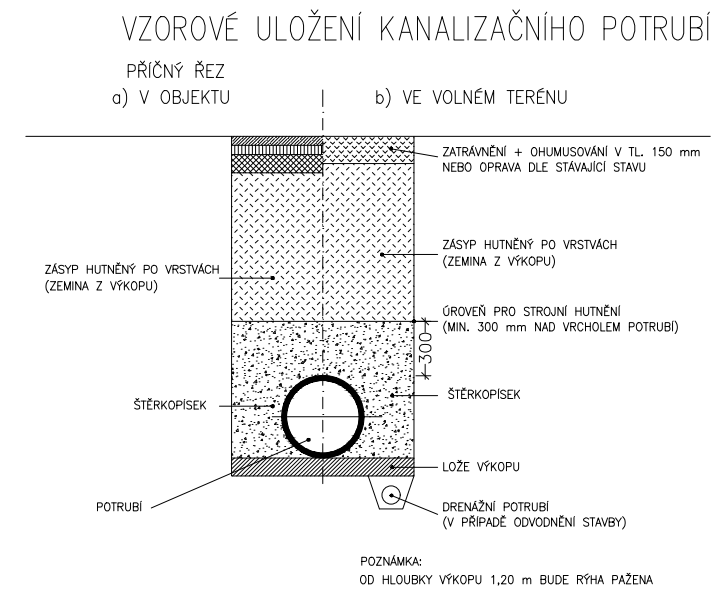



PŘED ZAPOČETIM STAVBY BUDOU OVĚŘENY PŘEDPOKLÁDANÉ
POZICE, DIMENZE A HLOUBKY NÁPOJNÝCH BODŮ


$$\pm 0,000 = 220,15 \text{ BPV}$$

Zodpovědný projektant	Hlavní inženýr projektu	Vypracoval	<div></div> <div>kancelář : Ječná 29a, 621 00 Brno info@pamarch.cz, http:// www.pamarch.cz tel: +420 775 377 554</div>	
Ing. arch. Robert Ševčík	Ing. arch. Olena Slawinski	Ing. Miriam Panicová		
Stavebník: Statutární město Brno Městská část Brno-Komín, Vavřínecká 733/15, 624 00 Brno			Formát	2xA4
Místo stavby: Pastviny 70, 624 00 Brno-Komín			Datum	11/2022
Název stavby: Rekonstrukce kuchyně a jídelny ZŠ Pastviny, Brno-Komín			Účel dokumentace:	DSP, DPS
			Číslo zakázky:	1314
Stavební objekt: SO 01			D.1.4.a - ZTI	
Obsah: PODÉLNÉ PROFILY KANALIAZCE			Měřítko: 1:100	Číslo výkresu: D.1.4.a-17