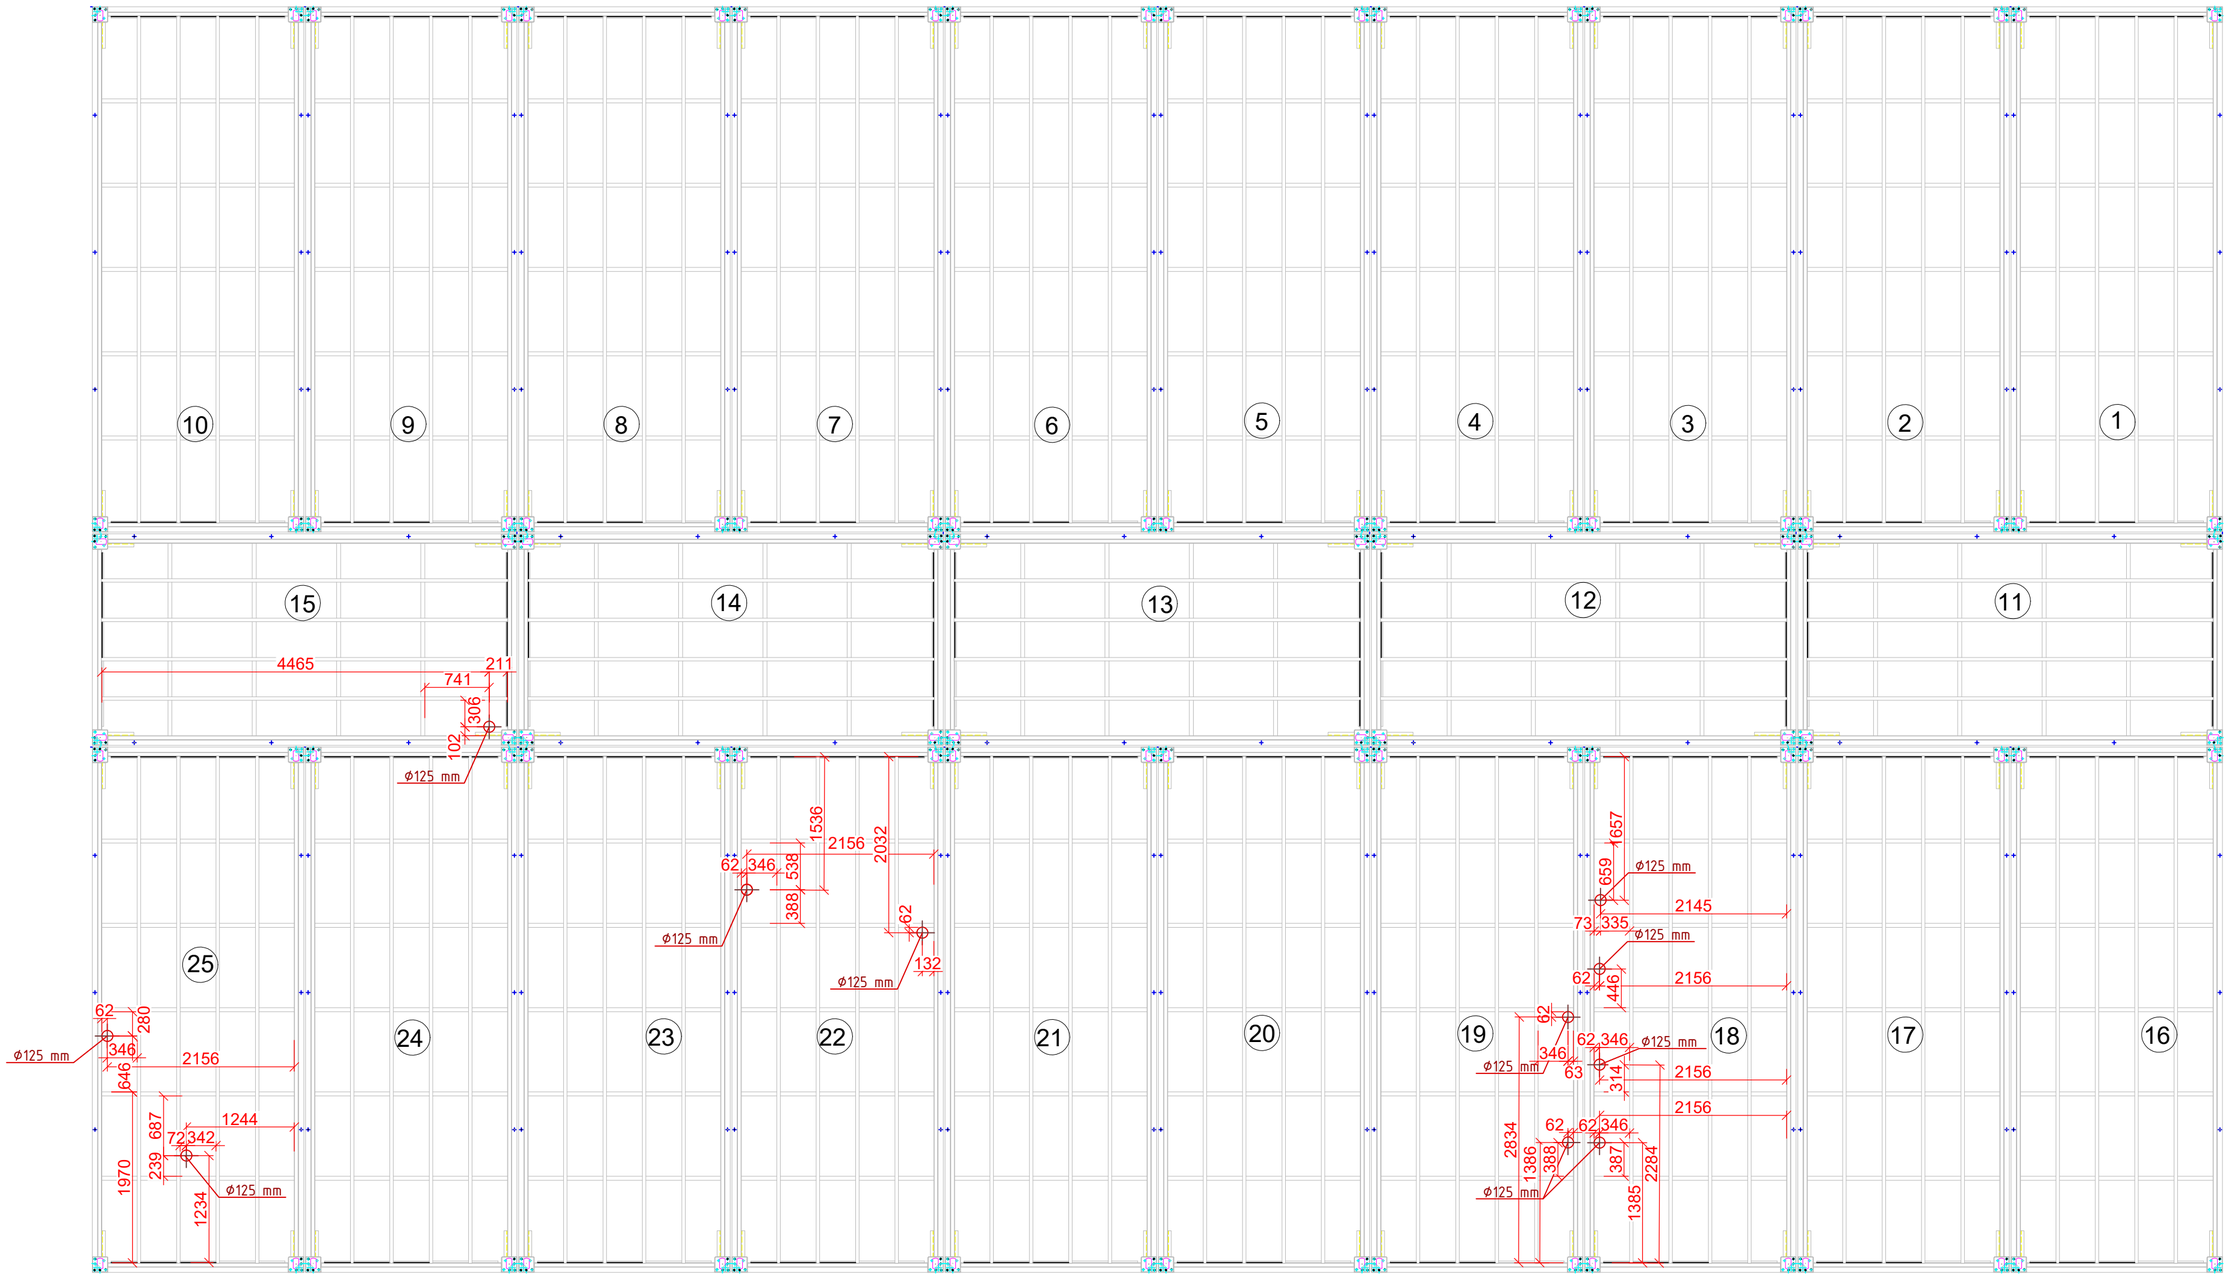

POZNÁMKY:

1. Pro ležaté potrubí splaškové a tukové kanalizace budou provedeny otvory Ø125 mm do podlahy kontejnerů.
2. Každý kontejner má svoje číslo, montáž kontejnerů bude provedena podle čísel.
3. Rozvody ležaté kanalizace v zemi budou provedeny před umístěním kontejnerů.

±0,000= 220,22 BPV

Zodpovědný projektant	Hlavní inženýr projektu	Vypracoval
Ing. arch. Robert Ševčík	Ing. arch. Olena Slawinski	Ing. arch. Olena Slawinski

PAMARCH
kancelář : Ječná 29a, 621 00 Brno
info@pamarch.cz, https:// www.pamarch.cz
tel: +420 775 377 554

Stavebník: Statutární město Brno, Městská část Brno-Komín, Vavřinecká 733/15, 624 00 Brno	Formát	297x594
Místo stavby: Pastviny 70, 624 00 Brno-Komín	Datum	07/2023
Název stavby: Náhradní stravování ZŠ Pastviny Brno-Komín	Účel dokumentace:	DUR, DSP, DPS
	Číslo zakázky:	
Stavební objekt: SO 01	D.1.1. Architektonicko-stavební řešení	
Obsah: OTVORY PRO ROZVODY ZTI V PODLAZE KONTEJNERŮ	Měřítko: 1:50	Číslo výkresu: D.1.1-12