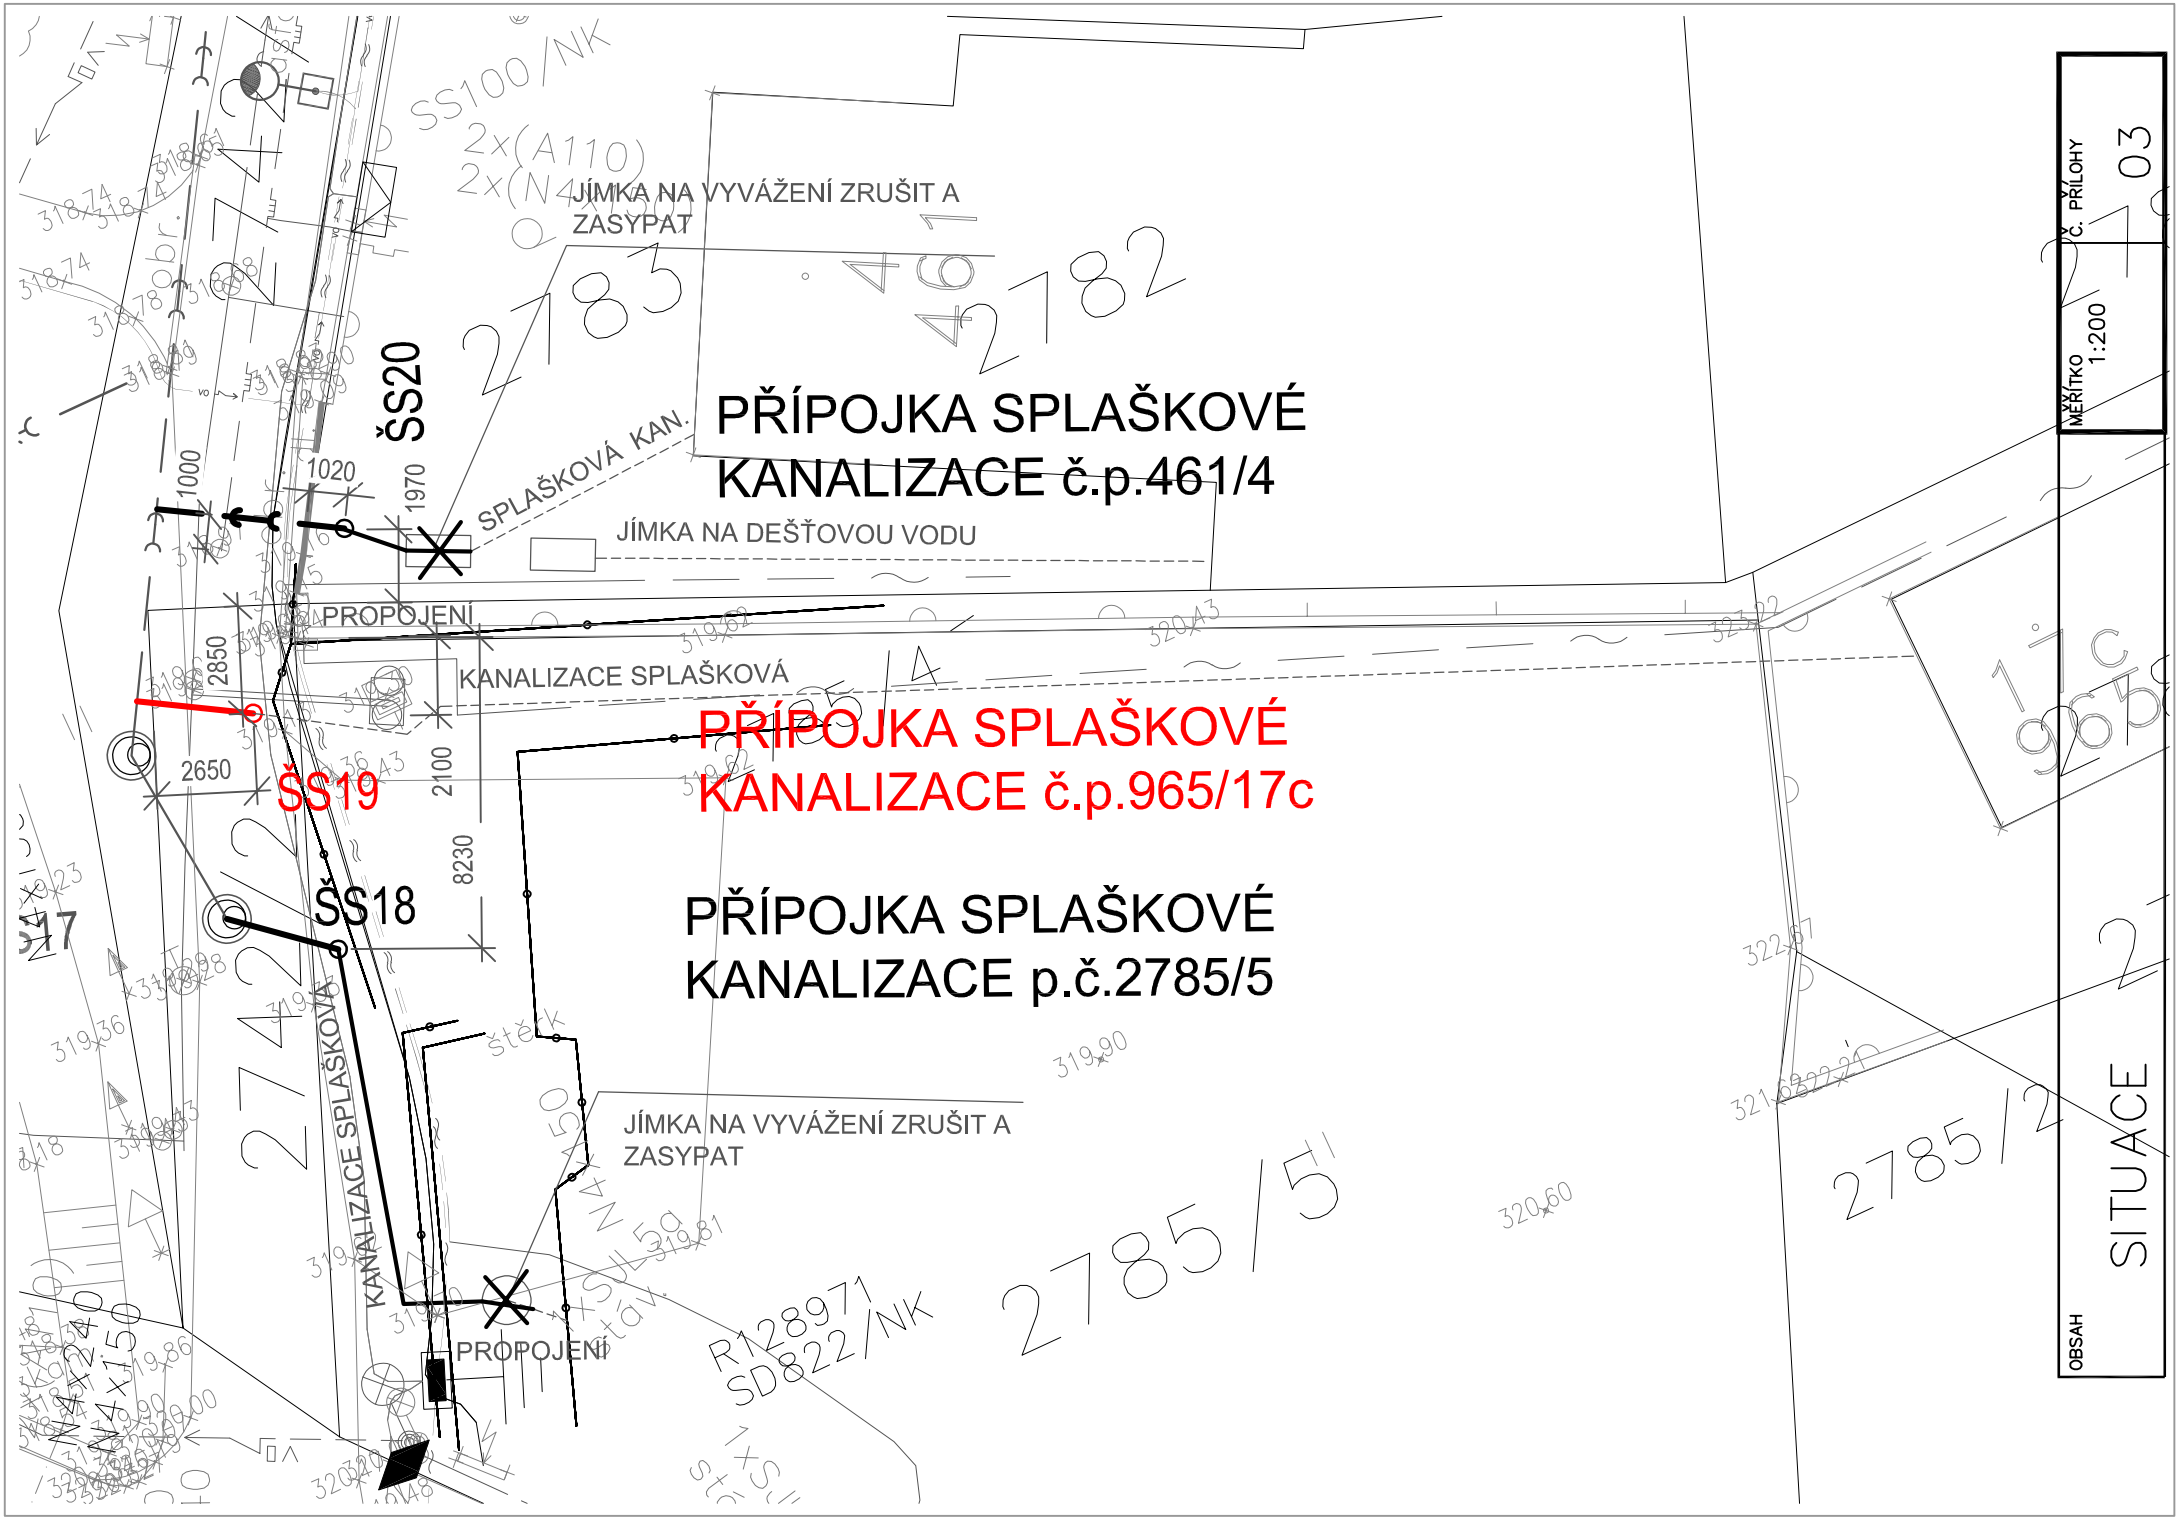
PŘÍPOJKA SPLAŠKOVÉ KANALIZACE č.p.461/4
PŘÍPOJKA SPLAŠKOVÉ KANALIZACE č.p.965/17c
PŘÍPOJKA SPLAŠKOVÉ KANALIZACE p.č.2785/5
ŠS20
ŠS19
ŠS18
JÍMKA NA VYVÁŽENÍ ZRUŠIT A ZASYPAT
JÍMKA NA DEŠŤOVOU VODU
SPLAŠKOVÁ KAN.
PROPOJENÍ
KANALIZACE SPLAŠKOVÁ
1000
1020
1970
2850
2650
2100
8230
2785/5
2785/4
2782
2783
2742
R12897 SD822/NK
SS100/NK
2x(A110)
2x(N40x5,5)
N4x240
N4x150
OBSAH
SITUACE
MĚŘÍTKO 1:200
Č. PŘÍLOHY 03