




ŘEZ A-A' (DOPRAVNÍ NAPOJENÍ)

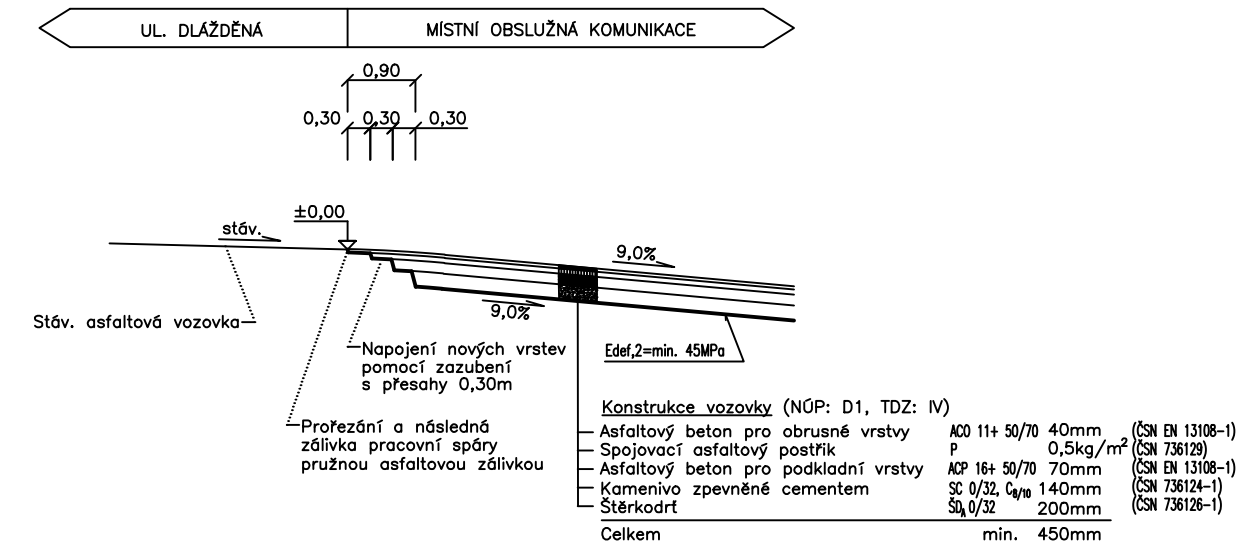


ŘEZ B-B' (km 0,130 00)

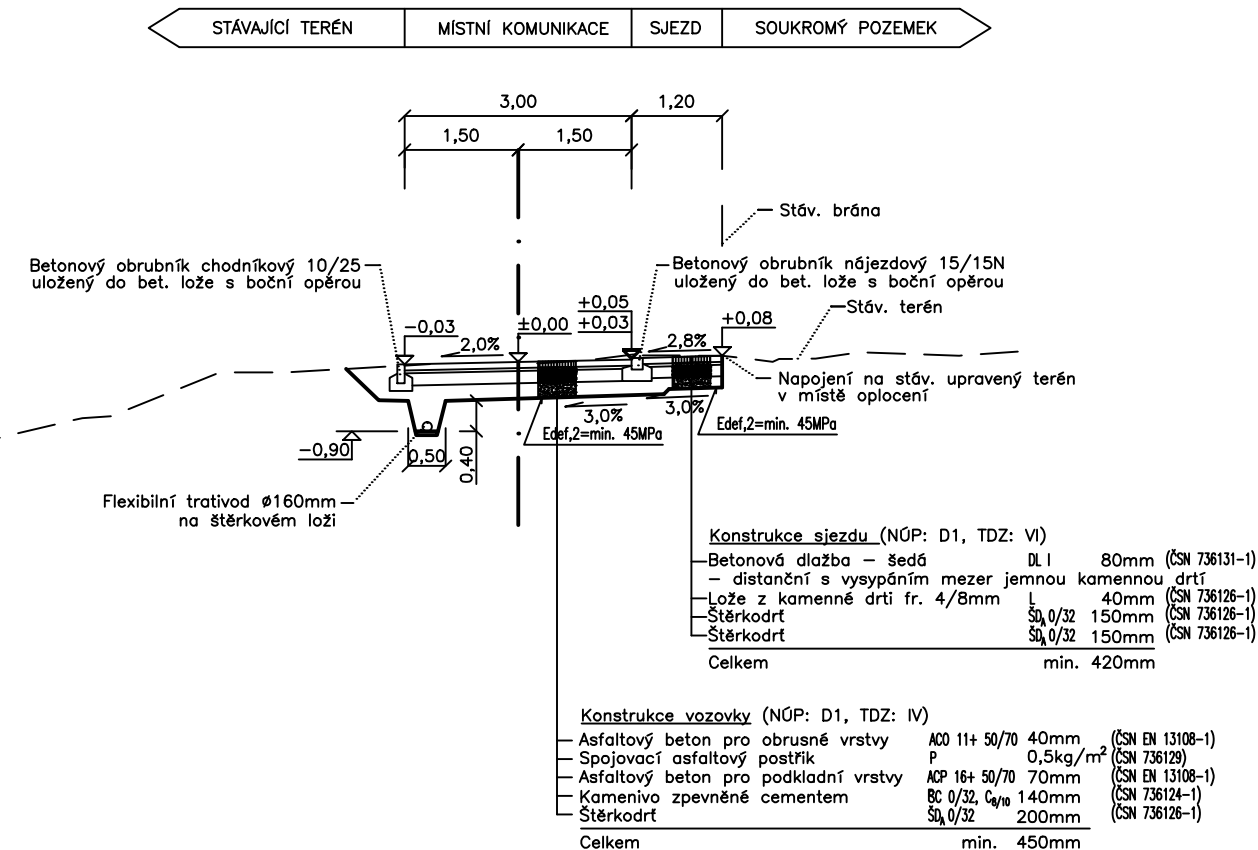


ŘEZ C-C' (km 0,140 00)

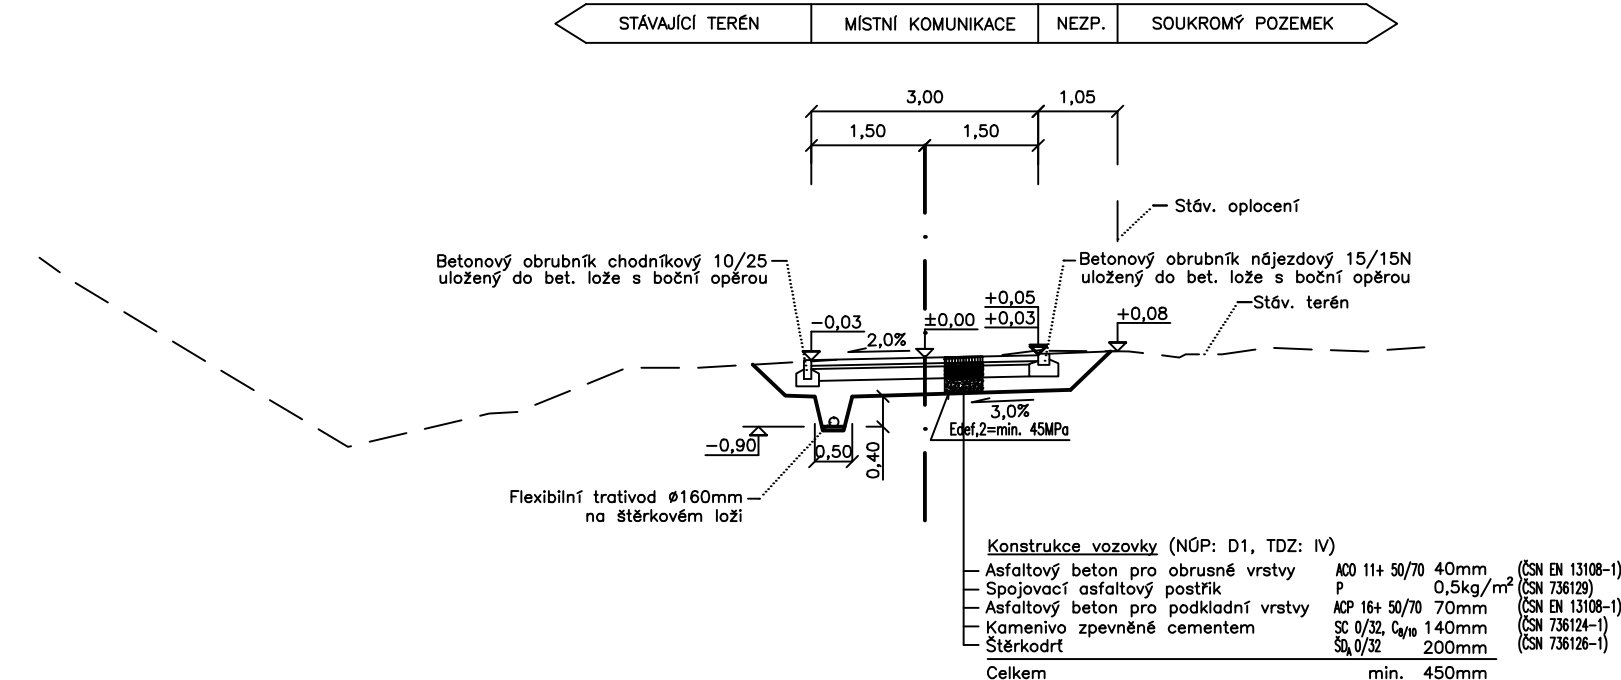

ŘEZ D-D' - STAVENIŠTNÍ KOMUNIKACE (km 0,100 00)

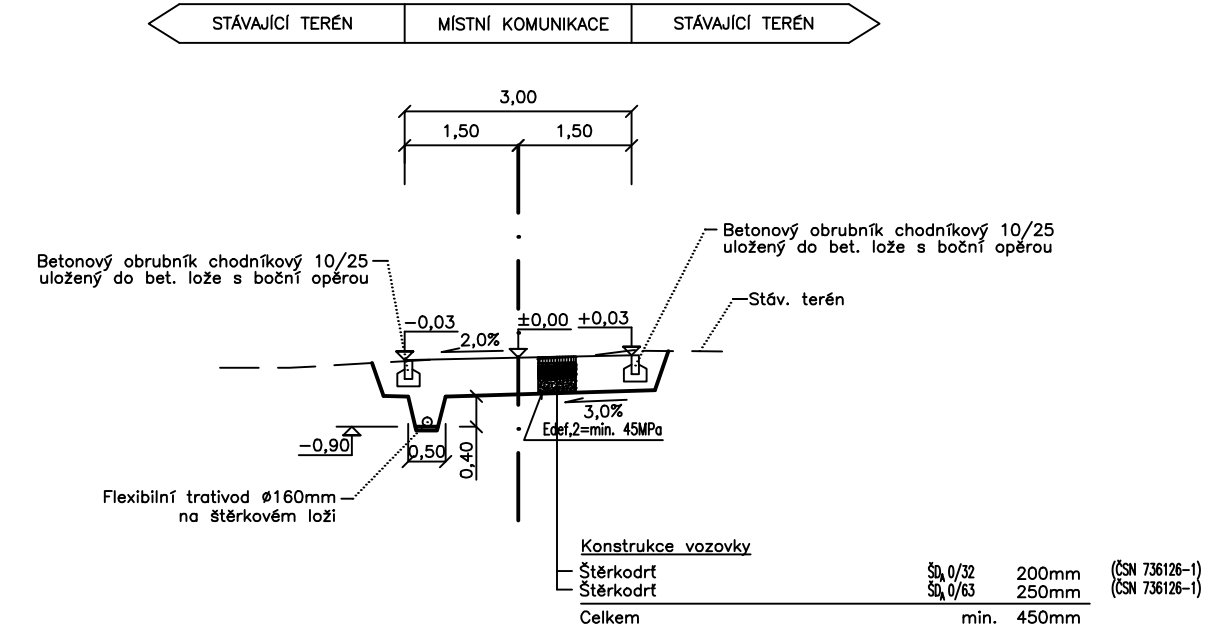

 HP consult s.r.o. Durdáková 5, 613 00 Brno Tel: +420 542 219 165, 739 556 045 E-mail: hpconsult@seznam.cz www.bim-tzb.cz	PROJEKTANT VODOHOSPODÁŘSKÝCH OBJEKTŮ (SO řady 300) A OBJEKTŮ TRUBNÍCH VEDENÍ (SO řady 500)	
	ZODPOVĚDNÝ PROJEKTANT	Ing. Ladislav Pilař
	VEDOUCÍ PROJEKTANT	Ing. Ladislav Pilař
	VYPRACOVAL	Ing. Ladislav Pilař

Výškový systém: B.p.v.
Souřadnicový systém: JTSK

 ATELIER Atelier DPK, s.r.o. Žižkova 5 602 00 Brno tel./fax: 541240616 atelier@atelier-dpk.cz	GENERÁLNÍ PROJEKTANT	
	HLAVNÍ INŽENÝR PROJEKTU	Ing. Petr Soldán
	ZODPOVĚDNÝ PROJEKTANT	Ing. Kateřina Mičová Polesná
	VEDOUCÍ PROJEKTANT	Ing. Petr Soldán
	VYPRACOVAL	Ing. Lukáš Konečný

INVESTOR STATUTÁRNÍ MĚSTO BRNO - MĚSTSKÁ ČÁST BRNO - ŽEBĚTÍN se sídlem Brno, Křivánkovo nám. 35, zastoupený Ing. Vítem Beranem, starostou MČ Brno-Žebětín	DATUM	08/2024
	ČÍSLO ZAKÁZKY ZPRACOVATELE	16_02_115
NÁZEV ZAKÁZKY KANALIZACE V ULICI POD BOROVNÍKEM, ŽEBĚTÍN	ČÍSLO ZAKÁZKY OBJEDNATELE	-
STUPEŇ PROJEKTOVÉ DOKUMENTACE Dokumentace pro provedení stavby	MĚŘITKO	1:100
OBJEKT SO 101 Komunikace a zpevněné plochy	FORMÁT	6x A4
ČÁST -	PARÉ	
DOKUMENT (VÝKRES) Vzorové příčné řezy	ČÍSLO VÝKRESU / REVIZE	101.04