



OSA_KOMUNIKACE

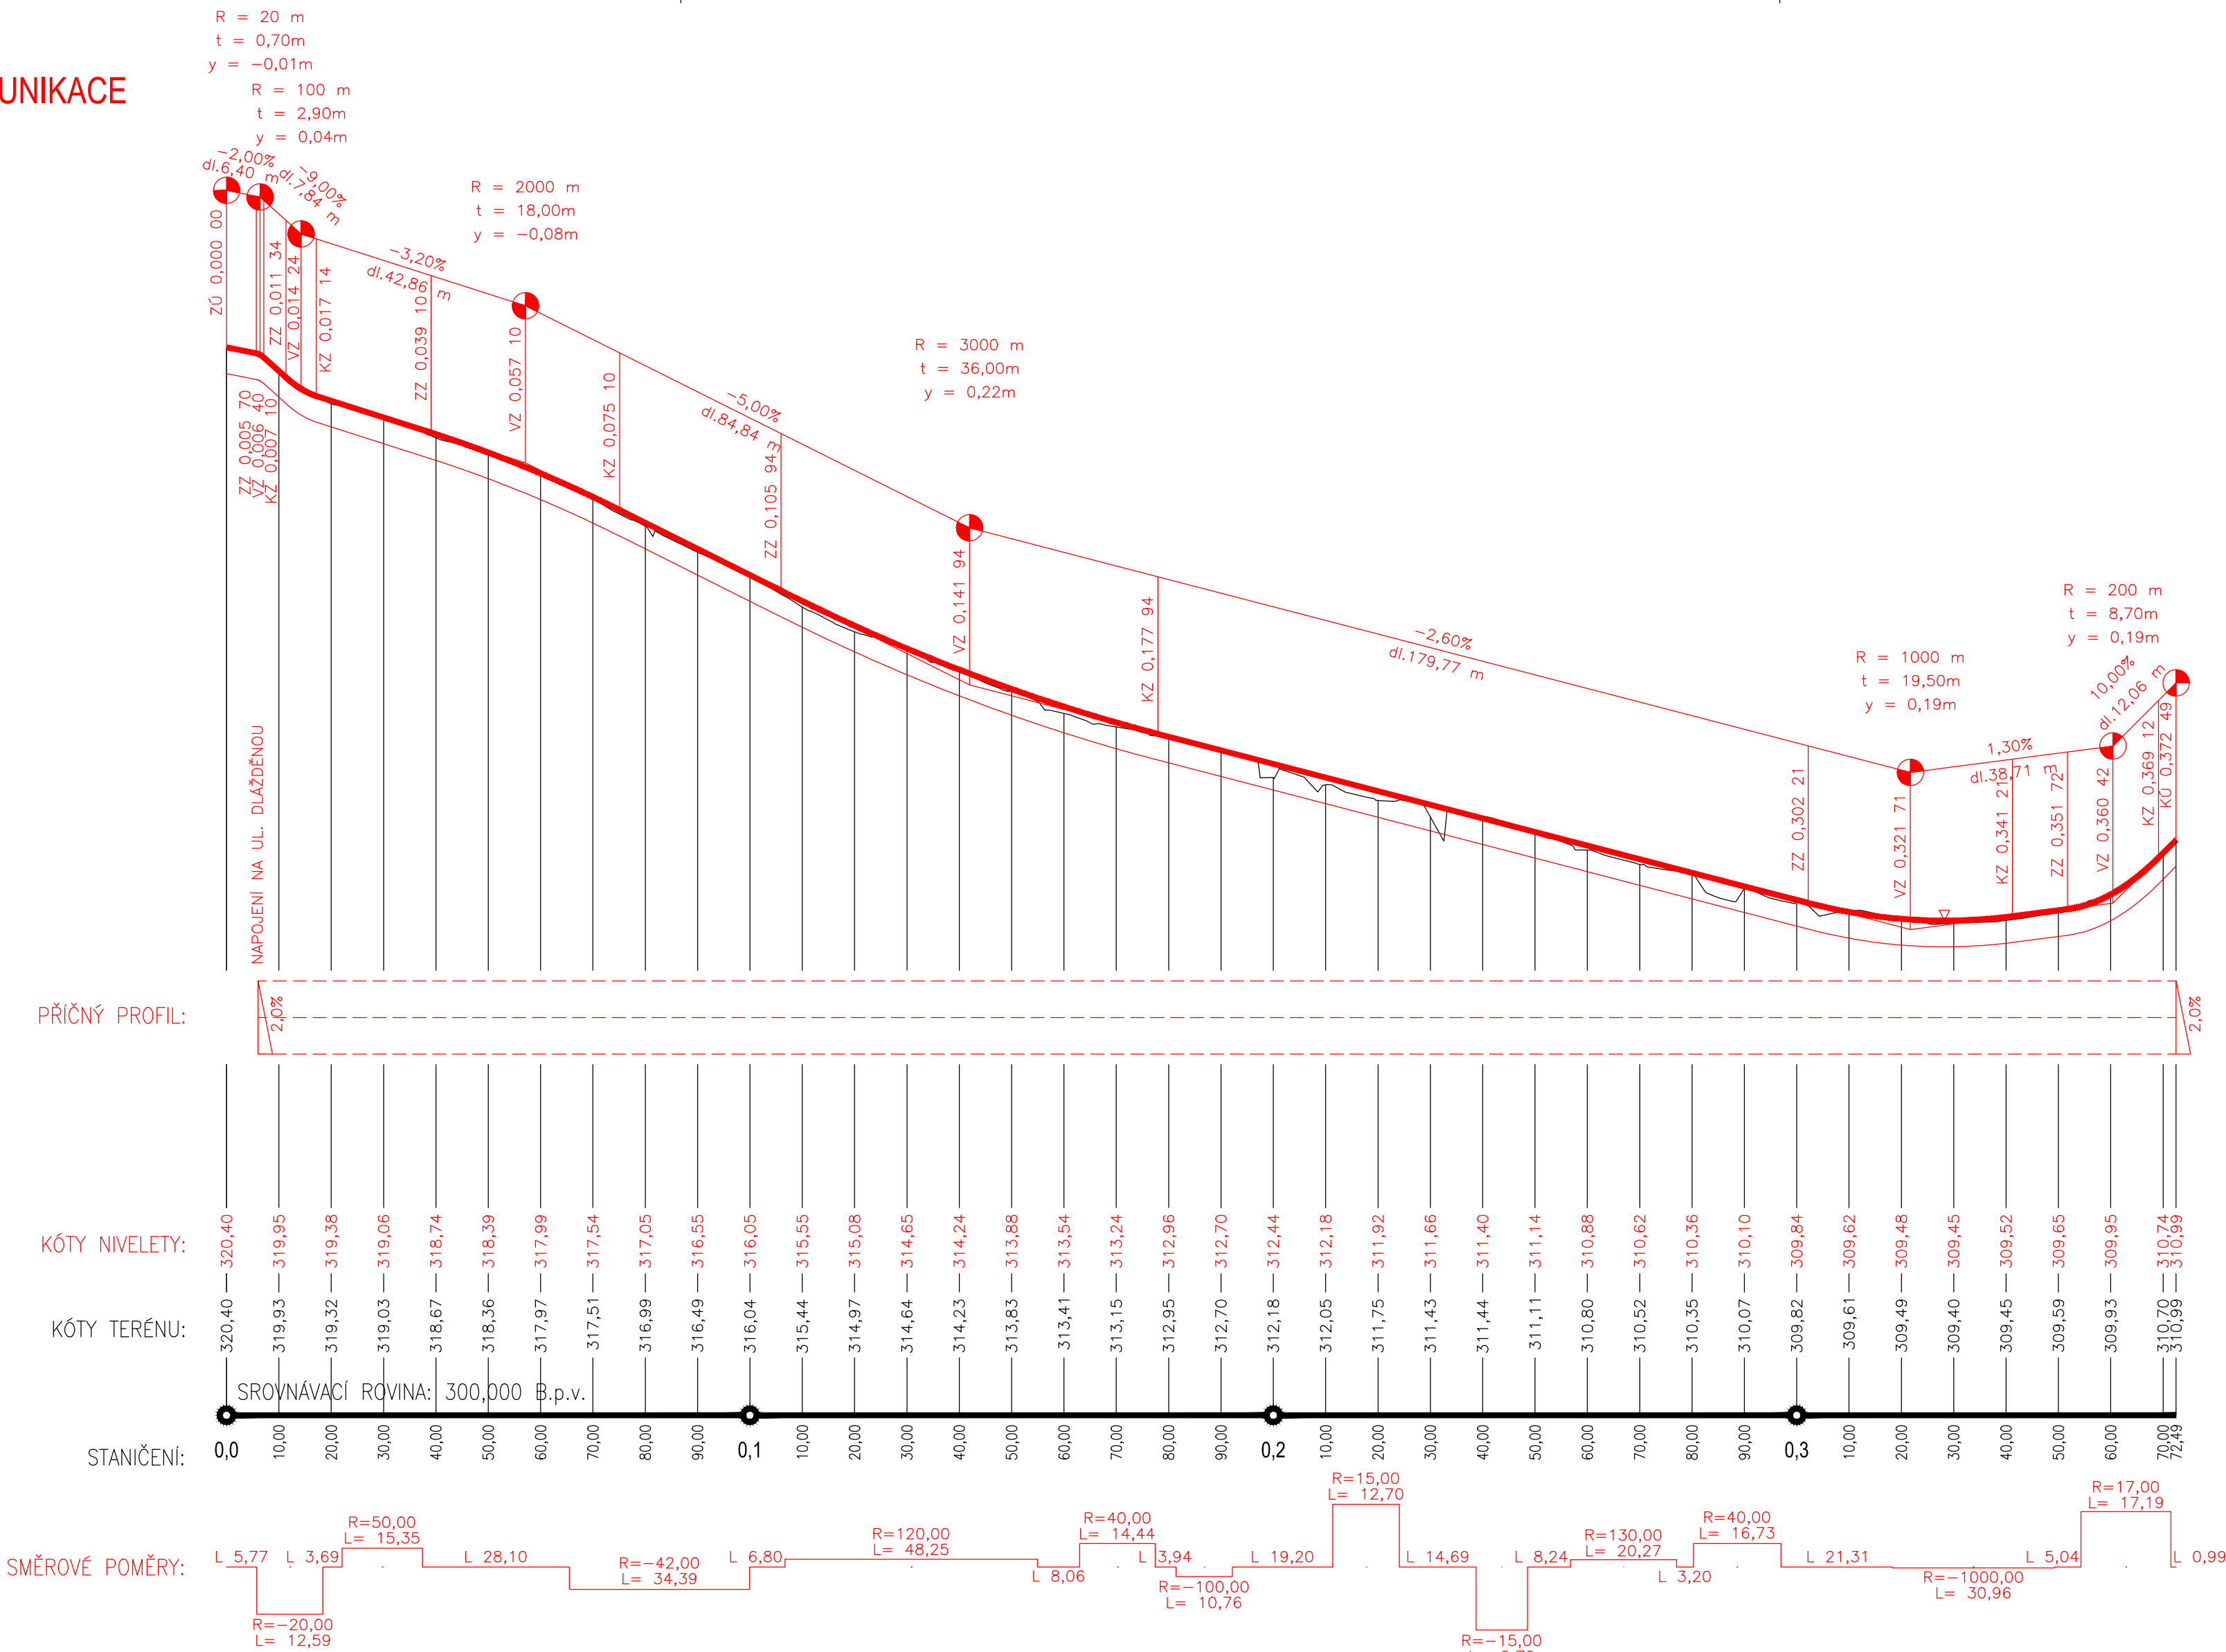

OSA_STAVENIŠTĚ

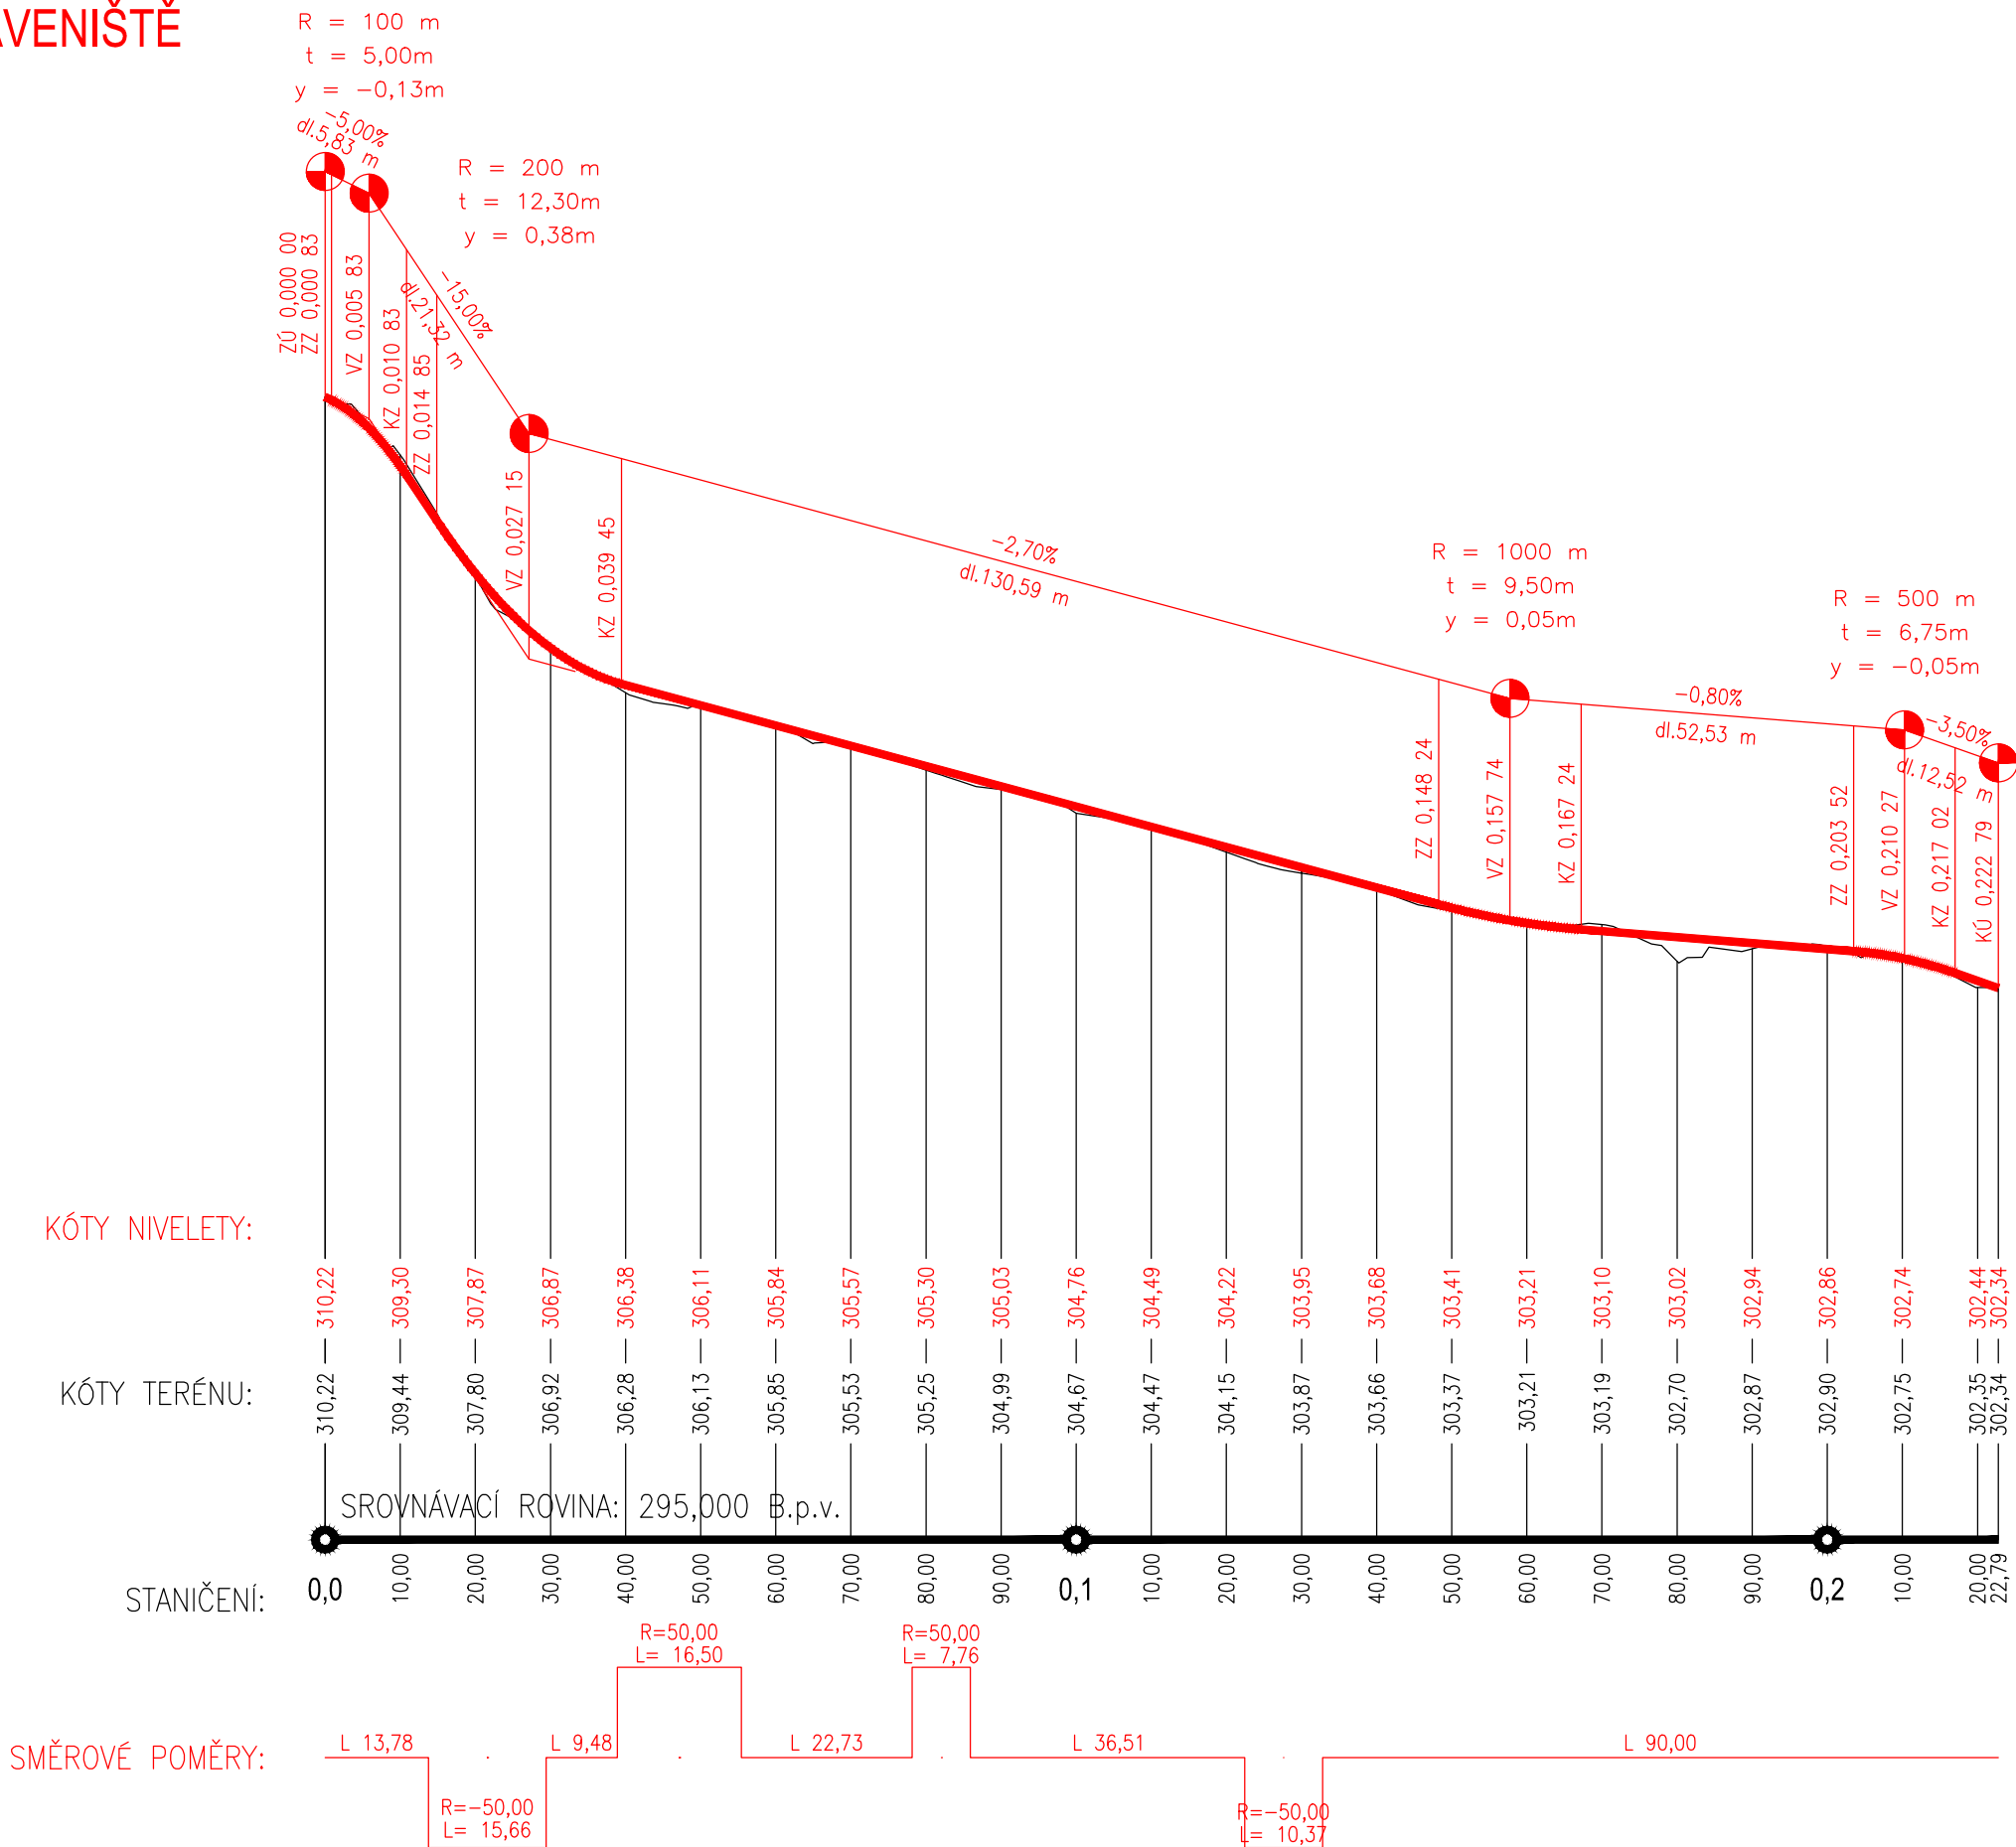

HP consult s.r.o. Durdáková 5, 613 00 Brno Tel.: +420 542 219 165, 739 556 045 E-mail: hpconsult@seznam.cz www.bim-tzb.cz	PROJEKTANT VODOHOSPODÁŘSKÝCH OBJEKTŮ (SO řady 300) A OBJEKTŮ TRUBNÍCH VEDENÍ (SO řady 500)	
	ZODPOVĚDNÝ PROJEKTANT	Ing. Ladislav Pilář
	VEDOUcí PROJEKTANT	Ing. Ladislav Pilář
	VYPRACOVAL	Ing. Ladislav Pilář

Výškový systém: B.p.v.
Souřadnicový systém: JTSK

dp atelier Atelier DPK, s.r.o. Žižkova 5 602 00 Brno tel./fax: 541240616 atelier@atelier-dpk.cz	GENERÁLNÍ PROJEKTANT	
	HLAVNÍ INŽENÝR PROJEKTU	Ing. Petr Soldán
	ZODPOVĚDNÝ PROJEKTANT	Ing. Kateřina Mičová Polesná
	VEDOUcí PROJEKTANT	Ing. Petr Soldán
	VYPRACOVAL	Ing. Lukáš Konečný

INVESTOR STATUTÁRNÍ MĚSTO BRNO - MĚSTSKÁ ČÁST BRNO - ŽEBĚTÍN se sídlem Brno, Křivánkovo nám. 35, zastoupený Ing. Vitem Beranem, starostou MČ Brno-Žebětín	DATUM 08/2024
	ČÍSLO ZAKÁZKY ZPRACOVATELE 16_02_115
NÁZEV ZAKÁZKY KANALIZACE V ULICI POD BOROVNÍKEM, ŽEBĚTÍN	ČÍSLO ZAKÁZKY OBJEDNATELE -
STUPEŇ PROJEKTOVÉ DOKUMENTACE Dokumentace pro provedení stavby	MĚŘÍTKO 1:1000/100
OBJEKT SO 101 Komunikace a zpevněné plochy	FORMÁT 6x A4
ČÁST -	PÁŘE -
DOKUMENT (VÝKRES) Podélné profily	ČÍSLO VÝKRESU / REVIZE 101.03