


SITUACE M=1:250

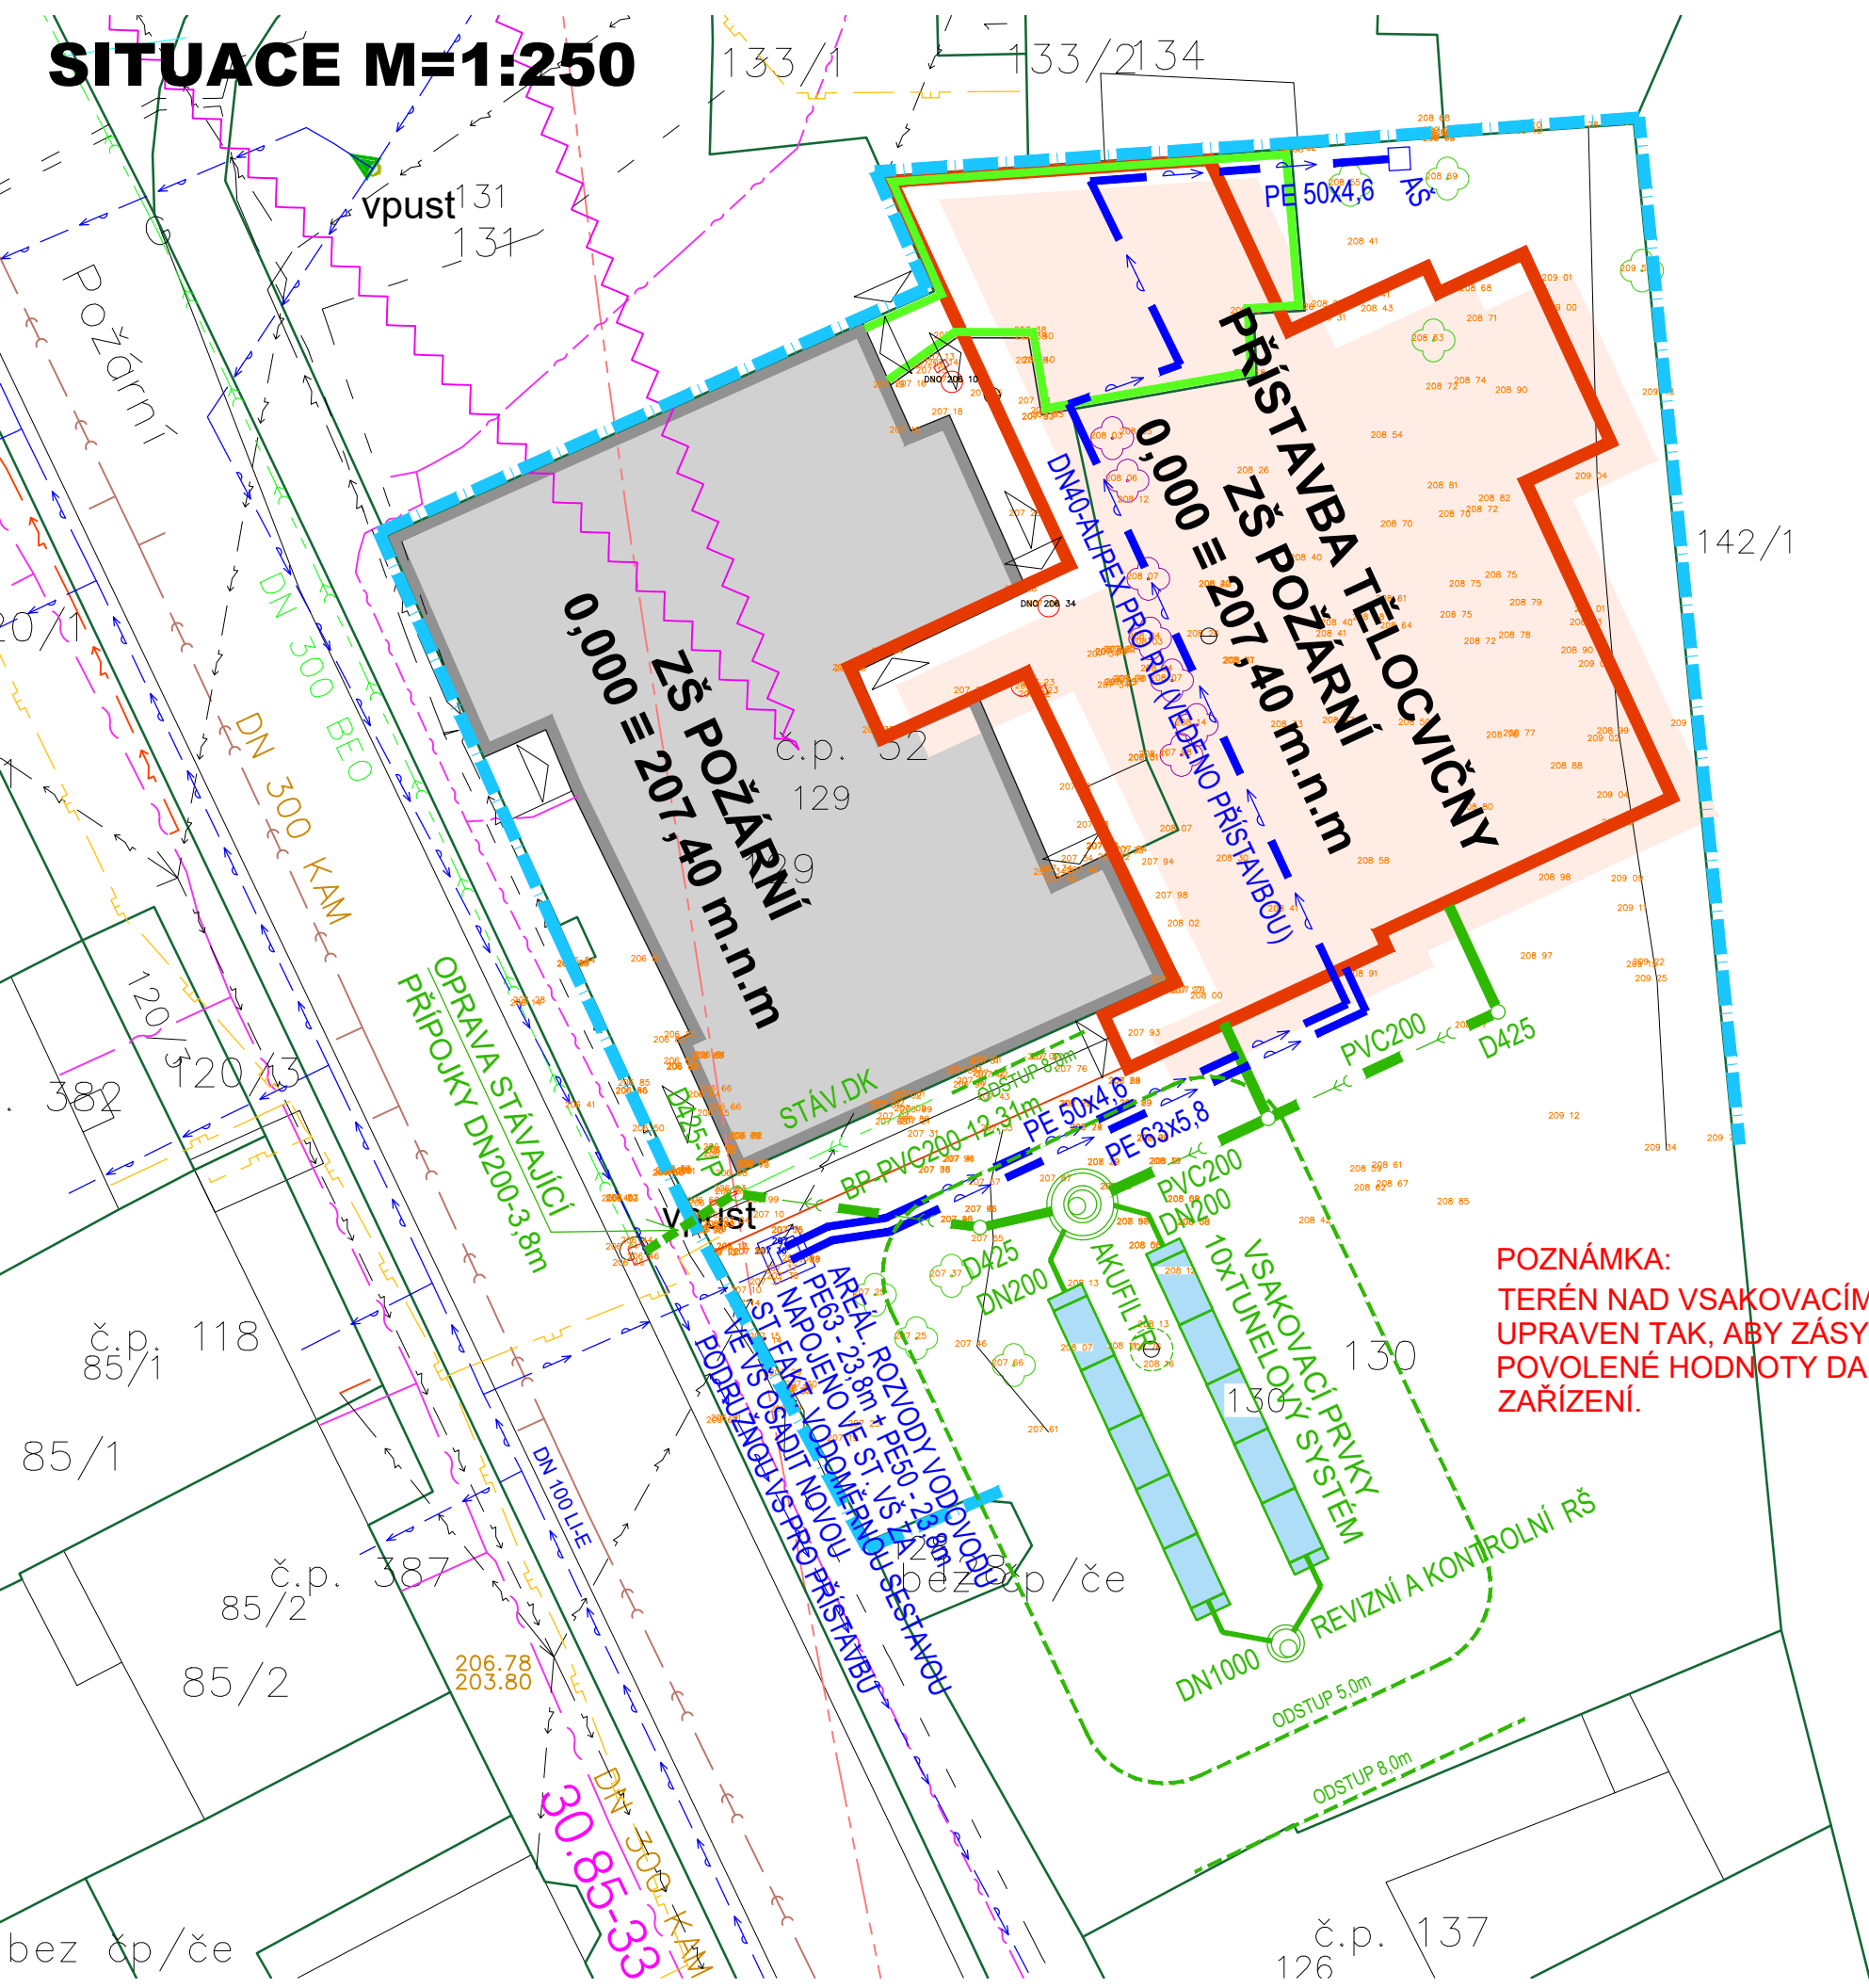

LEGENDA ZNAČENÍ

- HRANICE ŘEŠENÉHO ÚZEMÍ
- STÁVAJÍCÍ OBJEKTY
- ODSTRAŇOVANÉ OBJEKTY
- NOVÉ OBJEKTY
- HRANICE PARCEL DLE KN
- VÝŠKOVÝ BOD (BPV)
- PARCELNÍ ČÍSLO DLE KN
- VSTUPY DO OBJEKTU
- VSTUP / VJEZD
- STROMY / KEŘE

STÁVAJÍCÍ INŽ. SÍTĚ

- SPLAŠKOVÁ KANALIZACE (BVK)
- DEŠŤOVÁ KANALIZACE (BVK)
- SDĚLOVACÍ VEDENÍ PODZEMNÍ (CETIN)
- PITNÝ VODOVOD (BVK)
- KABELOVÉ TRASY NADZEMNÍ (EGD)
- KABELOVÉ TRASY PODZEMNÍ (EGD)
- PLYNOVOD NTL (GASNET)
- MIKROVLNNÉ (MW) SPOJE (T-MOBILE, VODAFONE)
- OCHRANNÉ PÁSMO ŽELEZNICE

NAVRHOVANÉ INŽ. SÍTĚ

- DEŠŤOVÁ KANALIZACE
- VODOVOD

POZNÁMKA:
TERÉN NAD VSAKOVACÍM ZAŘÍZENÍM BUDE
UPRAVEN TAK, ABY ZÁSYP NEPŘEKROČIL
POVOLENÉ HODNOTY DANÉ DODAVATELEM
ZAŘÍZENÍ.

POZNÁMKA:
STÁVAJÍCÍ IS JSOU ZAKRESLENY POUZE ORIENTAČNĚ.
PŘED STAVBOU JE NUTNO VEŠKERÉ SÍTĚ VYTÝČIT ABY NEDOŠLO K JEJICH POŠKOZENÍ.

VÝŠKOVÝ SYSTÉM: BPV
POLOHOPISNÝ SYSTÉM: S-JTSK

HIP	ZODP.PROJEKTANT	PROJEKTANT	KRESLIL	ING.JIŘÍ MACHOVEC PROJEKTOVÁ ČINNOST VE VÝSTAVBĚ VENHUDOVA 31,61300 BRNO IČ: 724 00 935 TEL: +420 515 546 053 miprojekt@technic.cz http://www.miprojekt.eu http://www.miprojekt.technic.cz	
ING.ARCH. KEITH	ING.MACHOVEC	ING.MACHOVEC	ING.MACHOVEC		
atelier DWG s.r.o.				FORMÁT	3A4
MÍSTO AKCE: Požární 32/1, 620 00 Brno, Pozemek p.č. 129, 130, k.ú. Holásky				DATUM	11/2023
INVESTOR: Statutární město Brno, městská část Brno-Tuřany, Tuřanské nám. 1, 620 00 Brno, IČ 44992785/22				ÚČEL	PDPS
AKCE: ZŠ Požární, přístavba tělocvičny				Č.ZAKÁZKY	08-2022
OBJEKT: D.1.4.1 ZDRAVOTNĚ TECHNICKÉ INSTALACE				ARCH.Č.	08-2022
PŘÍLOHA: SITUACE				MĚŘITKO	VÝKRES Č.
				1:250	01

Tento výkres používá ochrany dle zákona č. 121/2000 Sb. (autorský zák.). Originál tohoto výkresu a návrh řešení na něm zobrazené jsou majetkem autora .©
Bez souhlasu autora není možné tuto dokumentaci kopírovat a ani jinak veřejně rozšiřovat.