

KATASTRY  
PARCELNÍ ČÍSLA  
DRUH POVRCHU  
VZDÁLENOSTI ŠACHET  
OZNAČENÍ ŠACHET

HOLÁSKY	
129, 130	
CHODNÍK	NEZPEVNĚNO
8.62	3.69
D425–VP	D425/159.5*
AKUFILTR	


SMĚROVÉ POMĚRY



MĚŘÍTKA 1:200/100

LEGENDA TYPŮ ČAR  
PŮVODNÍ TERÉN  
UPRAVENÝ TERÉN

BEZPEČNOSTNÍ PŘEPAD

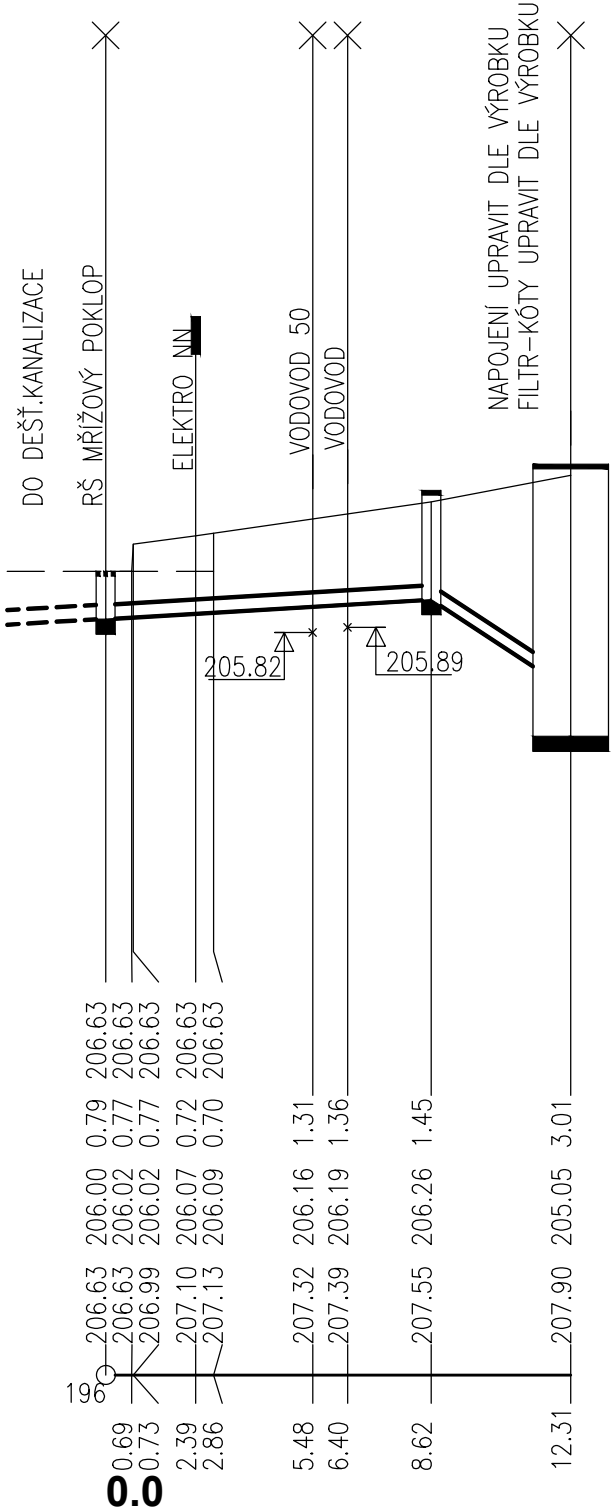

KÓTA UPRAVENÉHO TERÉNU

HLOUBKA VÝKOPU

KÓTA DNA POTRUBÍ

KÓTA PŮVODNÍHO TERÉNU

SROVNÁVACÍ ROVINA

STANIČENÍ [km/m]  
PROFIL[mm]–MATERIÁL–DÉLKA[m]  
SKLON[promile]–DÉLKA[m]  
ULOŽENÍ  
KAPACITNÍ PRŮTOK[l/s]–RYCHLOST[m/s]  
SKUTEČNÝ PRŮTOK[l/s]–RYCHLOST[m/s]

PVC SN16 DN200–12.31	
30.06–8.62	327.46–3.69
ŠTRP PODSYP	
46.4–1.74	153.5–5.77

PŘED STAVBOU JE NUTNO VEŠKERÉ SÍTĚ ZJISTIT A VYTÝČIT ABY NEDOŠLO K JEJICH POŠKOZENÍ.  
PŘED STAVBOU JE NUTNO OVĚŘIT STÁVAJÍCÍ VÝŠKOVÉ POMĚRY KANALIZACÍ A TERÉNU !!!

VÝŠKOVÝ SYSTÉM: BPV  
POLOHOVISNÝ SYSTÉM: S–JTSK

HIP	ZODP.PROJEKTANT	PROJEKTANT	KRESLIL	<div>ING.JIŘÍ MACHOVEC</div> <div>PROJEKTOVÁ ČINNOST VE VÝSTAVBĚ</div> <div>VENHUDOVA 31,61300 BRNO</div> <div>IČ: 724 00 935</div> <div>TEL.:+420 515 546 053</div> <div>mjprojekt@technic.cz</div> <div>http://www.mjprojekt.eu</div> <div>http://www.mjprojekt.technic.cz</div> <div></div>		
ING.ARCH. KEITH	ING.MACHOVEC	ING.MACHOVEC	ING.MACHOVEC			
atelier DWG s.r.o.		<i>Machovec</i>	<i>Machovec</i>			
MÍSTO AKCE: Požární 32/1, 620 00 Brno, Pozemek p.č. 129, 130, k.ú. Holásky				FORMÁT		2A4
INVESTOR: Statutární město Brno, městská část Brno–Tuřany, Tuřanské nám. 1, 620 00 Brno, IČ 44992785/22				DATUM		11/2023
<div>AKCE:</div> <div>ZŠ Požární, přístavba tělocvičny</div> <div>OBJEKT: D.1.4.1 ZDRAVOTNĚ TECHNICKÉ INSTALACE</div>				ÚČEL		PDPS
				Č.ZAKÁZKY		08–2022
				ARCH.Č.		08–2022
<div>PŘÍLOHA:</div> <div>PODÉLNÝ PROFIL - BEZPEČNOSTNÍ PŘEPAD</div>				MĚŘÍTKO		VÝKRES Č.
				1:200/100		12
Tento výkres používá ochrany dle zákona č. 121/2000 Sb. (autorský zák.). Originál tohoto výkresu a návrh řešení na něm zobrazené jsou majetkem autora .© Bez souhlasu autora není možné tuto dokumentaci kopírovat a ani nijak veřejně rozšiřovat.						