



3/PEN AC 400/230V 50Hz/ TN-C-S (PEN, N/PE) RH-S

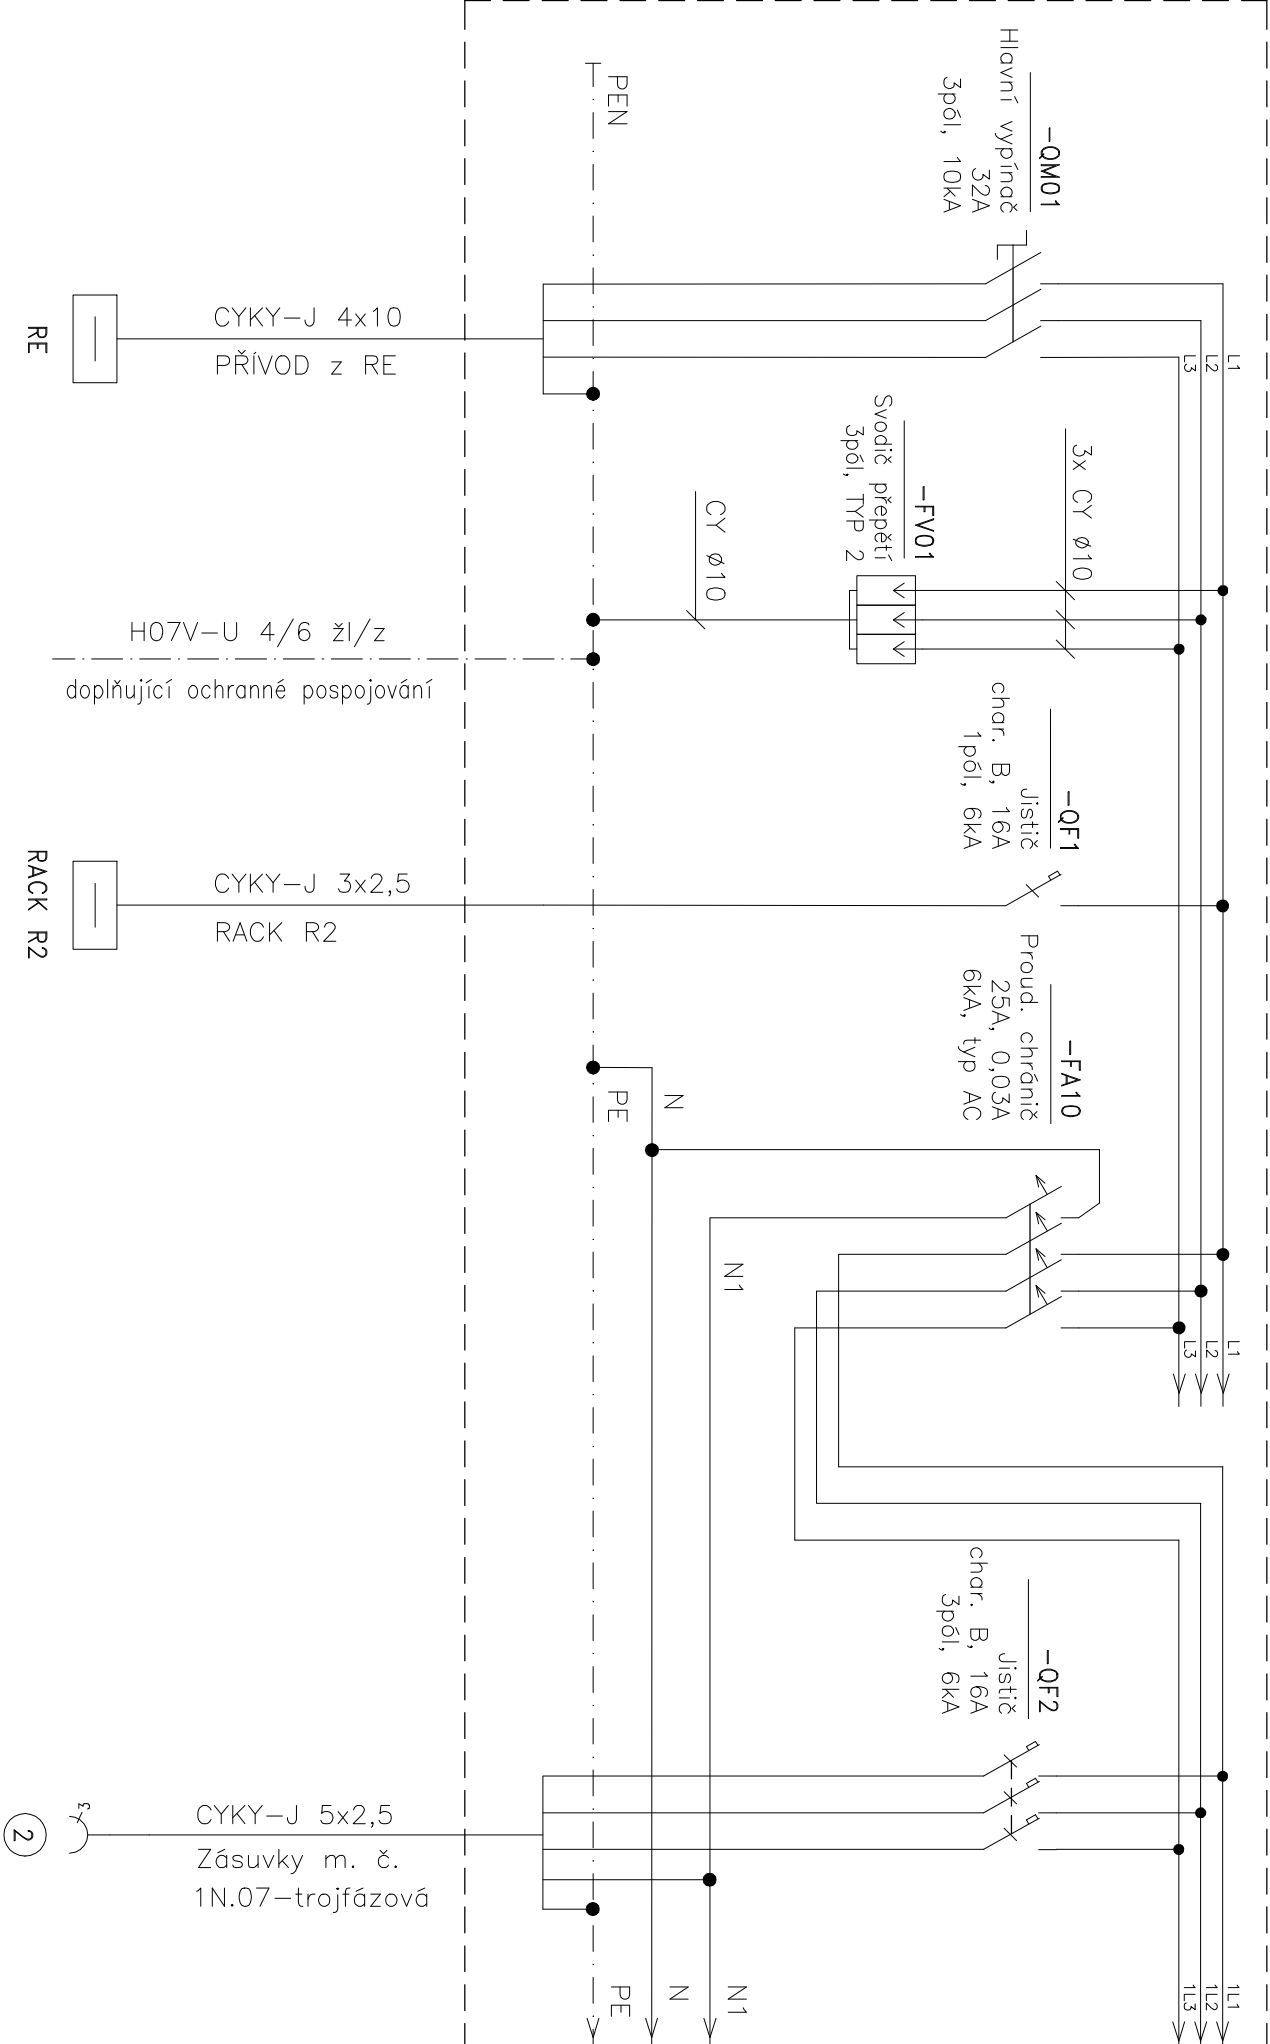

3/PEN AC 400/230V 50Hz/ TN-C-S (PEN, N/PE) RH-S

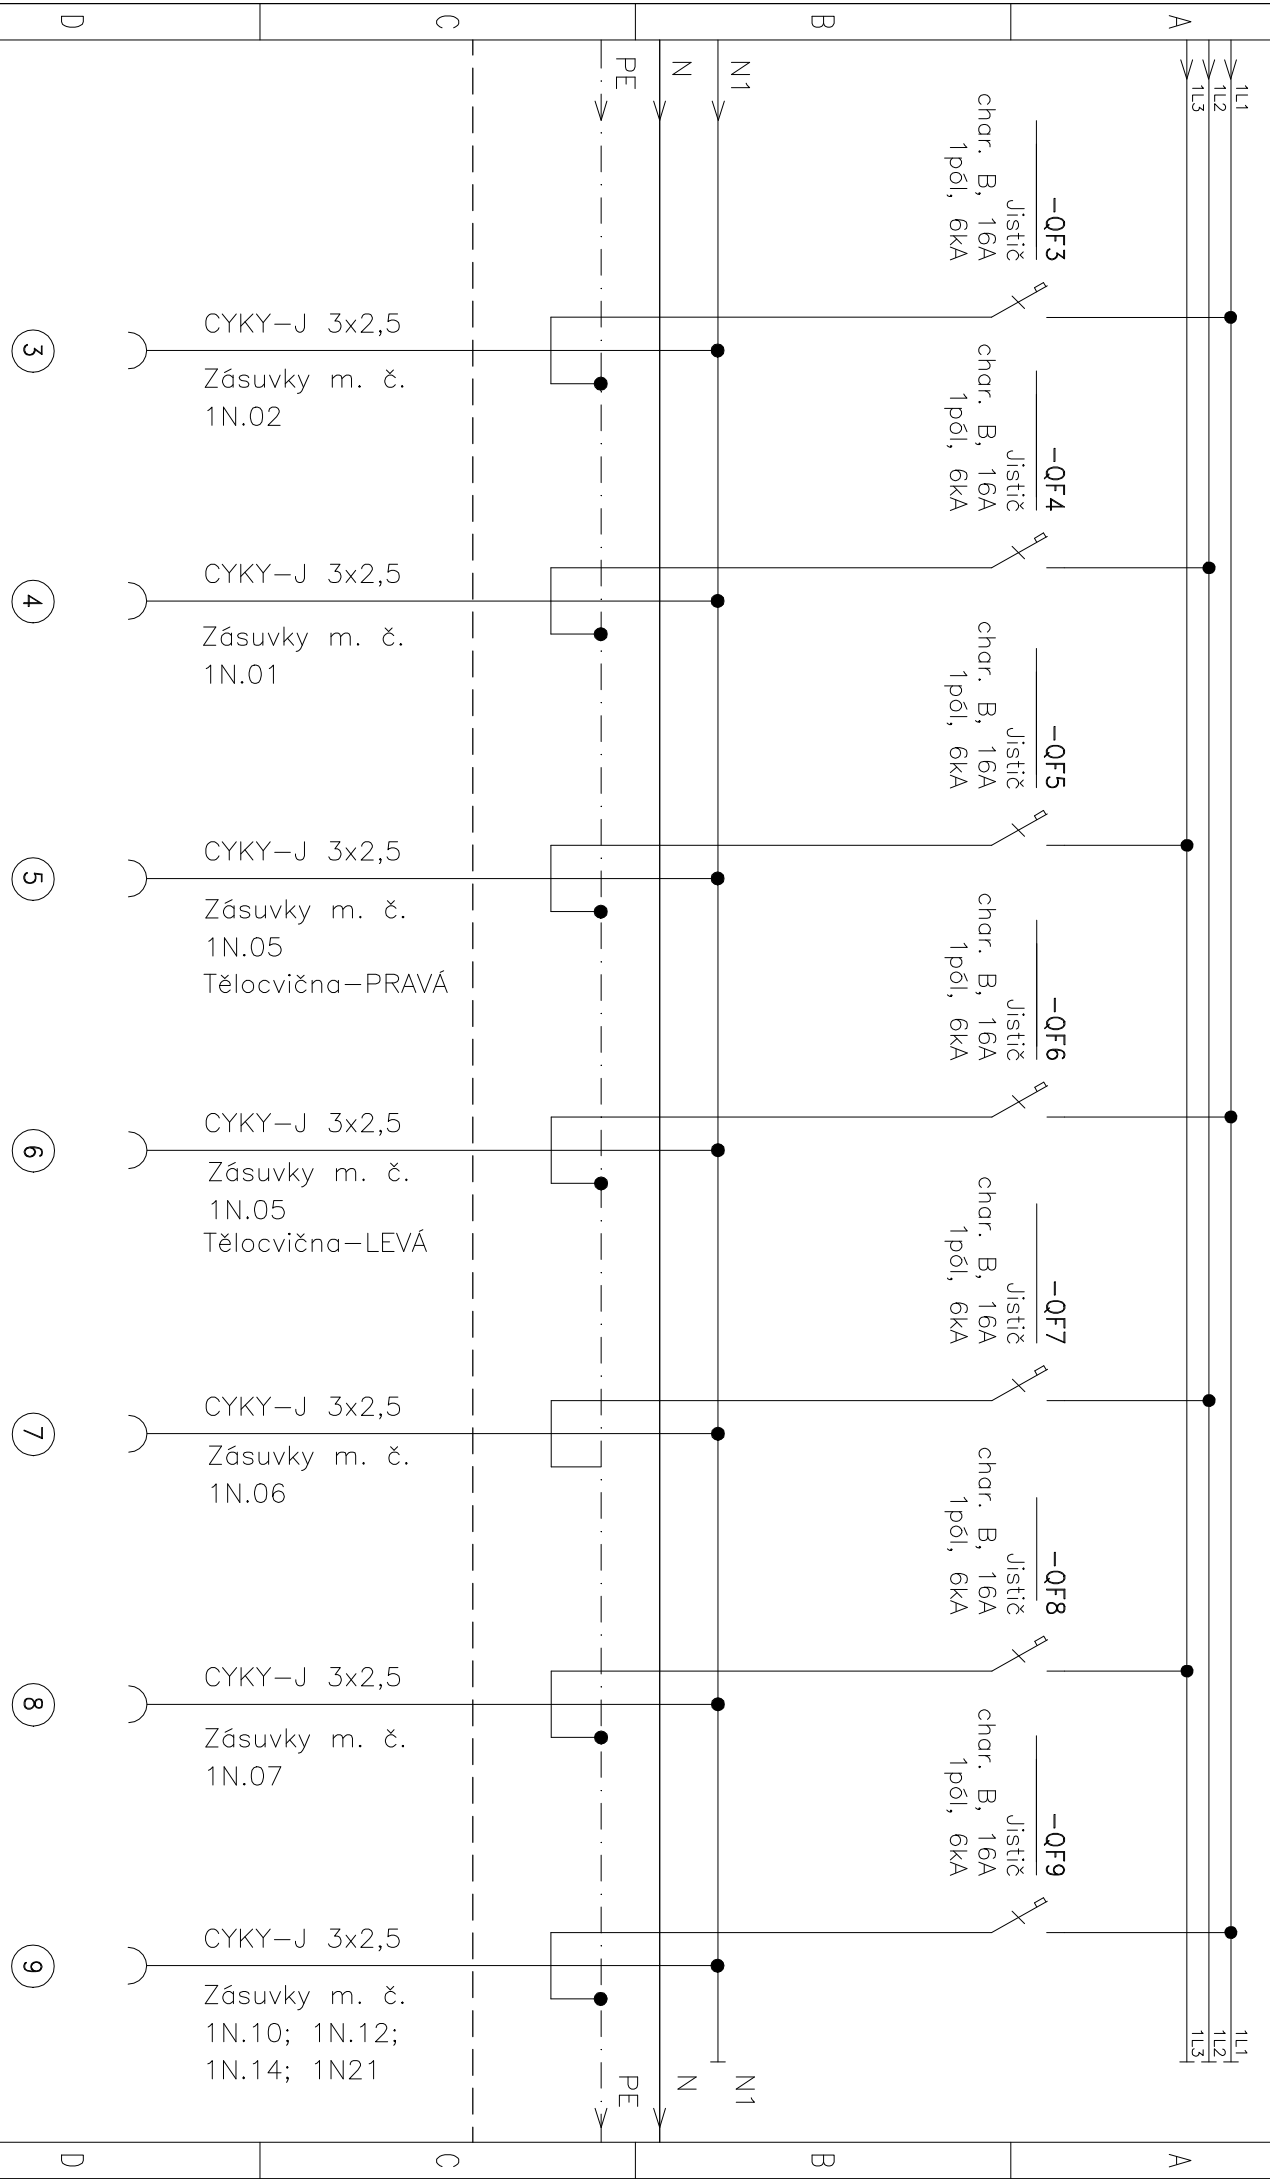

1	2	3	4	5	6
1	2	3	4	5	6
3	4	5	6	7	8
9					

NAZEV STAVBY :	OBLOŽENÍ ZAKÁZKY :	VYKONATEL :	OBŠAH :	VYKRES OBLOŽENÍ :	LISTOVÁNÍ :
Rekonstrukce elektroinstalace ZŠ Požární	23066	Ing. M. Kadlec, Ph.D.	Rozvoděč RH-S	D.1.4.5-10	7/3

1

2


3

4

5

6

3/PEN AC 400/230V 50Hz/ TN-C-S (PEN, N/PE) RH-S

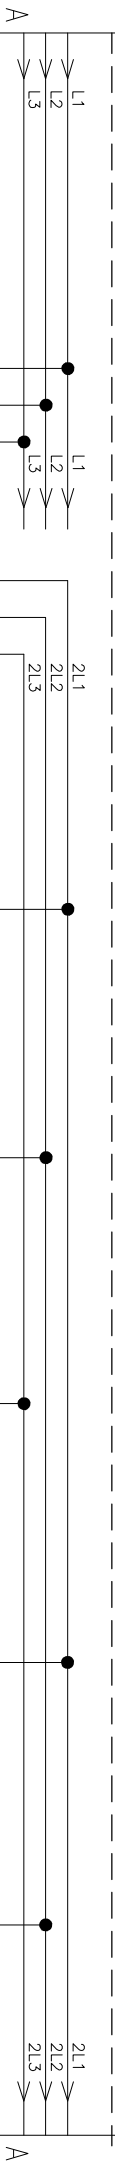

-FA20
Proud. chránič
25A, 0,03A
6kA, typ AC


-QF10
Jistič
char. B, 16A
1pól, 6kA

-QF11
Jistič
char. B, 16A
1pól, 6kA

-QF12
Jistič
char. B, 16A
1pól, 6kA

-QF13
Jistič
char. B, 16A
1pól, 6kA

-QF14
Jistič
char. B, 16A
1pól, 6kA

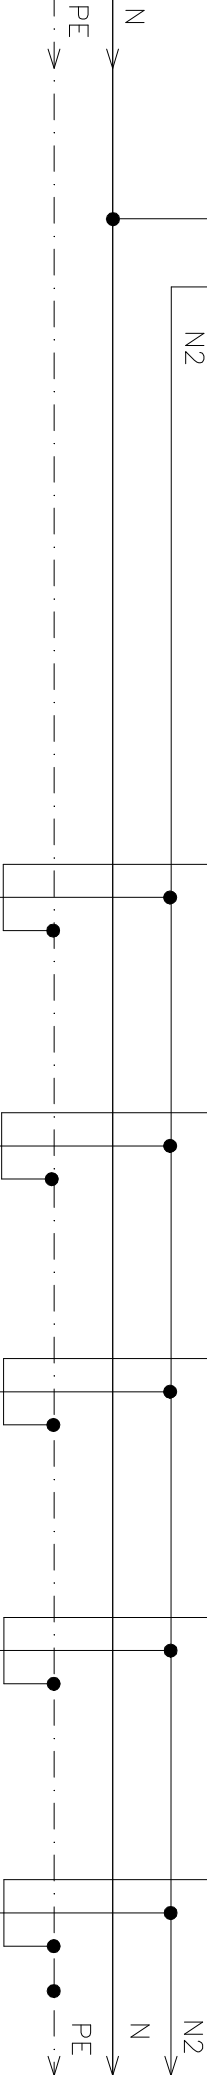

CYKY-J 3x2,5
Zásuvky m. č.
1N.05 & 2N.02
WIFI

CYKY-J 3x2,5
Zásuvky m. č.
2N.02-učebna

CYKY-J 3x2,5
Zásuvky m. č.
2N.02-učebna

CYKY-J 3x2,5
Zásuvky m. č.
2N02-učebna

CYKY-J 3x2,5
Zásuvky m. č.
2N02-učebna

10

11

12

13

14

1

2

3

4

5

6

3/PEN AC 400/230V 50Hz/ TN-C-S (PEN, N/PE) RH-S

2L1
2L2
2L3

2L1
2L2
2L3

-QF15
Jistič
char. B, 16A
1pól, 6kA

-QF16
Jistič
char. B, 16A
1pól, 6kA

-QF17
Jistič
char. B, 16A
1pól, 6kA

-QF18
Jistič
char. B, 16A
1pól, 6kA

N2

N

PE

N2

N

PE

CYKY-J 3x2,5
Zásuvky m. č.
2N02-učebna

REZERVA

REZERVA

REZERVA

15

NAZEV STAVBY :

Rekonstrukce elektroinstalace ZŠ Požární

ČÍSLO ZAKÁZKY :

23066

VYPRACOVAL :

Ing. M. Kadlec, Ph.D.

OBSEK :

Rozvoděč RH-S

VÝKRES ČÍSLO

D.1.4.5-10

LIST/CELK

7/5

D

C

B

A

D

C

B

A

1

2


3

4

5

6

3/PEN AC 400/230V 50Hz/ TN-C-S (PEN, N/PE) RH-S

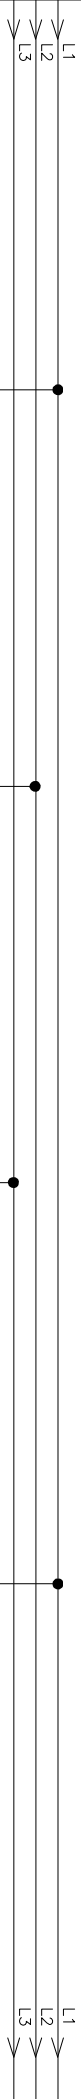


-QFA21
Proud. chráníč
s nadpr. ochranou
char. B, 10A, 6kA
0,03A, typ AC

-QFA22
Proud. chráníč
s nadpr. ochranou
char. B, 10A, 6kA
0,03A, typ AC

-QFA23
Proud. chráníč
s nadpr. ochranou
char. C, 10A, 6kA
0,03A, typ AC

-QFA24
Proud. chráníč
s nadpr. ochranou
char. C, 10A, 6kA
0,03A, typ AC

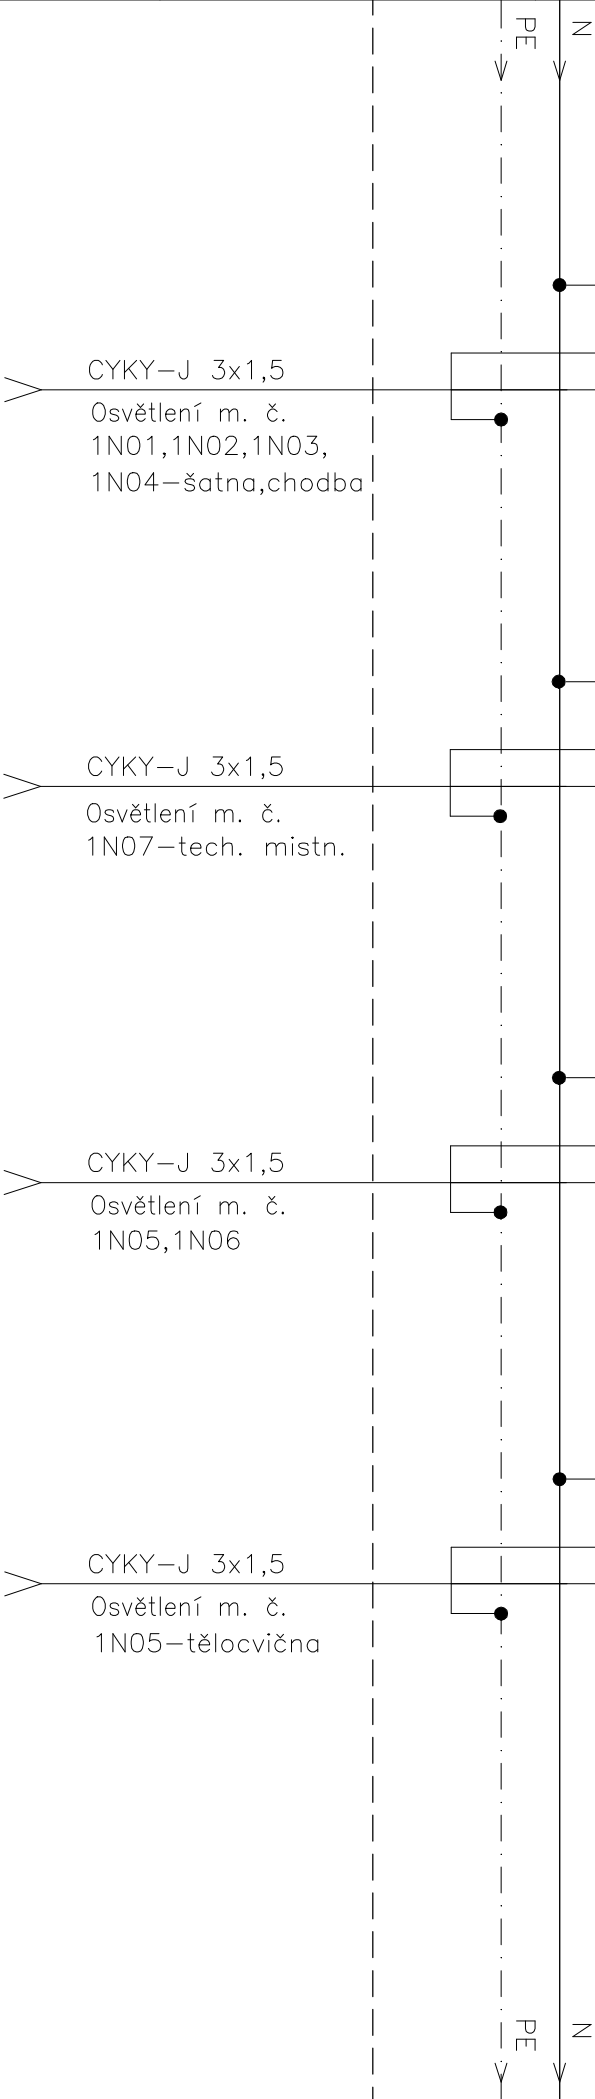

CYKY-J 3x1,5
Osvětlení m. č.
1N01,1N02,1N03,
1N04-šatna,chodba

CYKY-J 3x1,5
Osvětlení m. č.
1N07-tech. místn.

CYKY-J 3x1,5
Osvětlení m. č.
1N05,1N06

CYKY-J 3x1,5
Osvětlení m. č.
1N05-tělocvična

NAZEV STAVBY :		ČÍSLO ZAKÁZKY :		VYKONAL :		OBJEM :		VÝKRES ČÍSLO :		URČOVÁNÍ :	
Rekonstrukce elektroinstalace ZŠ Požární		23066		Ing. M. Kodlec, Ph.D.		Rozvoděč RH-S		D.1.4.5-10		7/6	

1

2

3

4

5

6

1

2


3

4

5

6

3/PEN AC 400/230V 50Hz/ TN-C-S (PEN, N/PE) RH-S

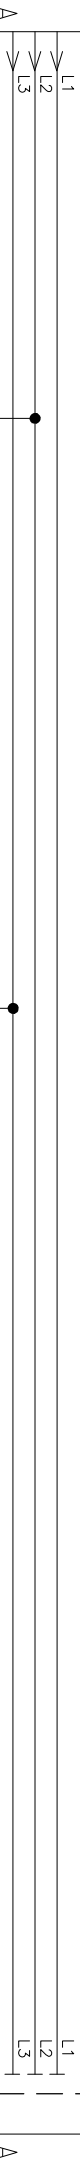


-QFA25

Proud. chránič
s nadpr. ochranou
char. B, 10A, 6kA
0,03A, typ AC

-QFA26

Proud. chránič
s nadpr. ochranou
char. B, 10A, 6kA
0,03A, typ AC

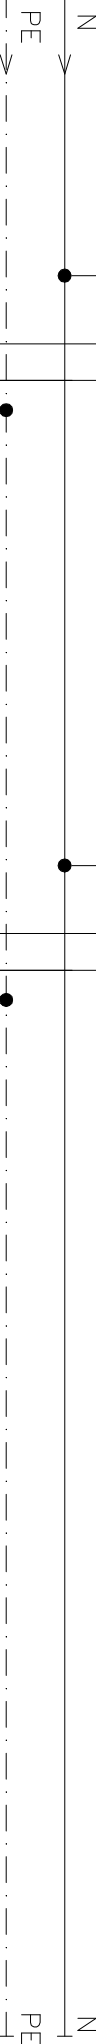

CYKY-J 3x1,5
Osvětlení m. č.
1N08,1N09,1N10,
1N11,1N12,1N13
1N14,1N15,1N16,
1N17,1N18,1N19,
1N20,1N21—chodba,
WC muži/ženy,
úklidová místnost

25

CYKY-J 3x1,5
Osvětlení m. č.
2N01,2N02,2N03
2N04,2N05,2N06
—učebna, WC, chodba

26

NAZEV STAVBY :	ČÍSLO ZAKÁZKY:	VYKRESIL:	OBŠAH:	VYKRES ČÍSLO	LISTOVOST
Rekonstrukce elektroinstalace ZŠ Požární	23066	Ing. M. Kodlec, Ph.D.	Rozvaděč RH-S	D.1.4.5-10	7/7

1

2

3

4

5

6