


KOMBINOVANÝ ROZDĚLOVAČ A SBĚRAČ

MODUL 100, L=1450mm, PN6, Tmax=105°C
TI tl. 100 mm – z miner. vláken s kaširovanou Al fólií

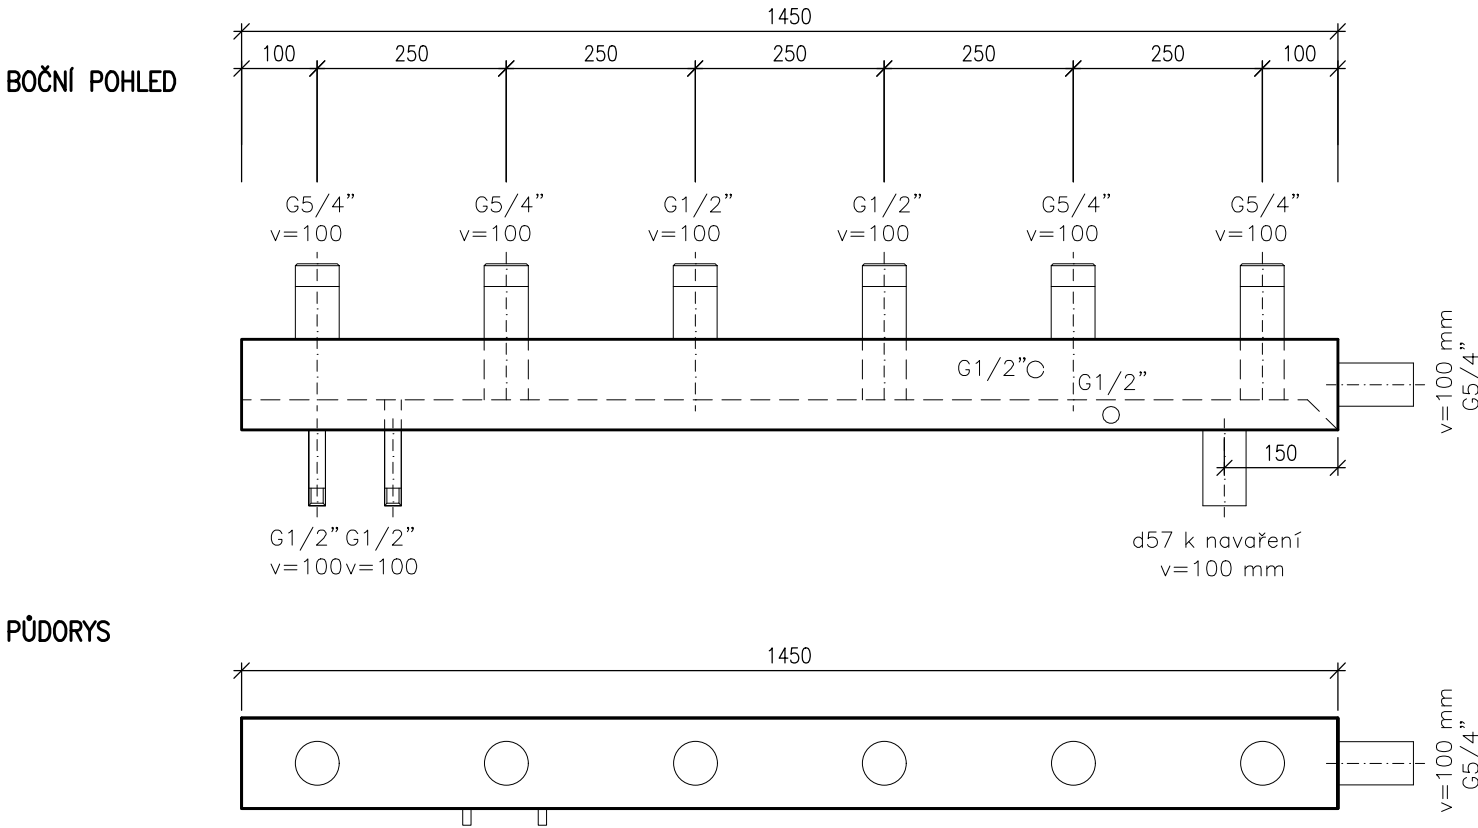

JAKUB VRBA
ČKAIT 1007209
Horní Lhota 146, 678 01 Blansko
IČ: 078 89 909
jakub.vrba@protonmail.com +420 607 734 943

ZODPOVĚDNÝ PROJEKTANT: JAKUB VRBA (ČKAIT 1007209)

KONTROLOVAL: JAKUB VRBA

VYPRACOVAL: JAKUB VRBA

NÁZEV AKCE: ZŠ Požární, přístavba tělocvičny

MÍSTO STAVBY: Požární 32, 620 00 Brno-Tuřany

OBJEKT: SO 01

PROFESE: ÚT

ZADAVATEL PD: Projekční kancelář atelier DWG s.r.o.
Jana Babáka 11, 612 00 Brno-Královo Pole

STAVEBNÍK: Statutární město Brno, městská část Brno-Tuřany

NÁZEV VÝKRESU: DETAIL ROZDĚLOVAČE KOMBI RS

PARÉ

DATUM:	8/2023	MĚŘÍTKO	ČÁST	ČÍSLO VÝKRESU
FORMÁT:	A3	1:10	D.1.4.2.ÚT	09
STUPEŇ:	DPS			