



POHLED NA STŘECHU

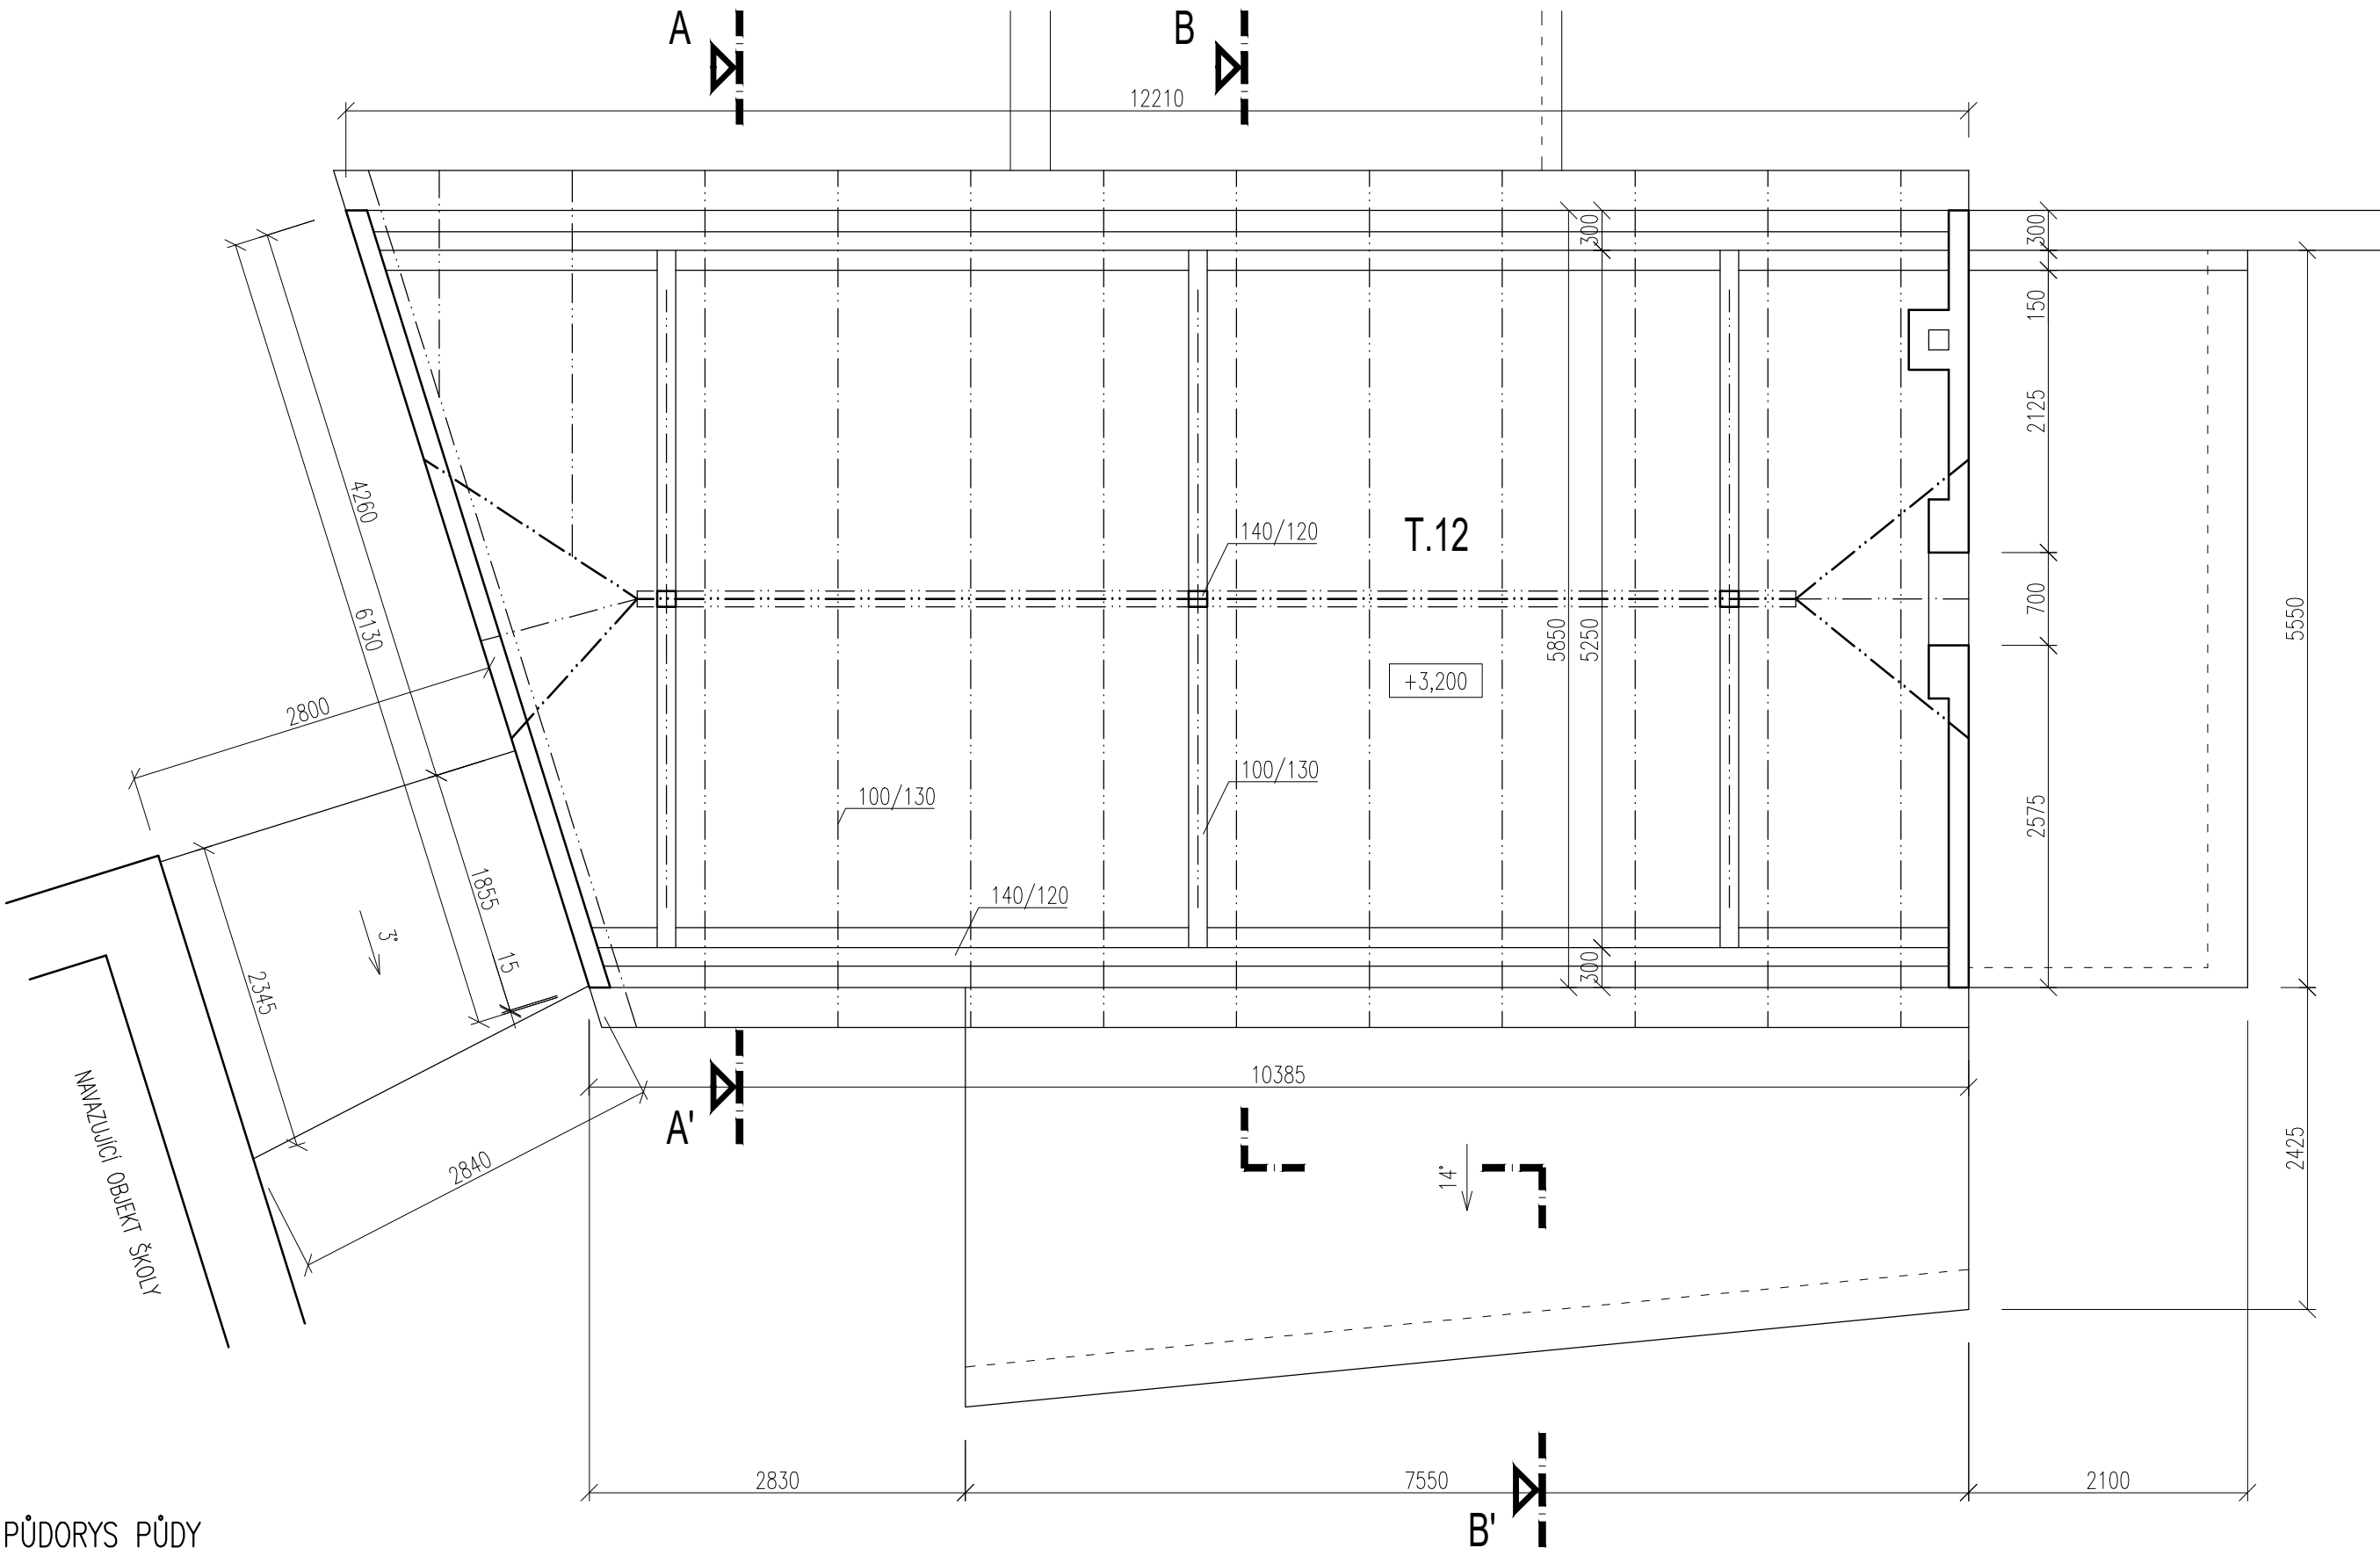

PŮDORYS PŮDY

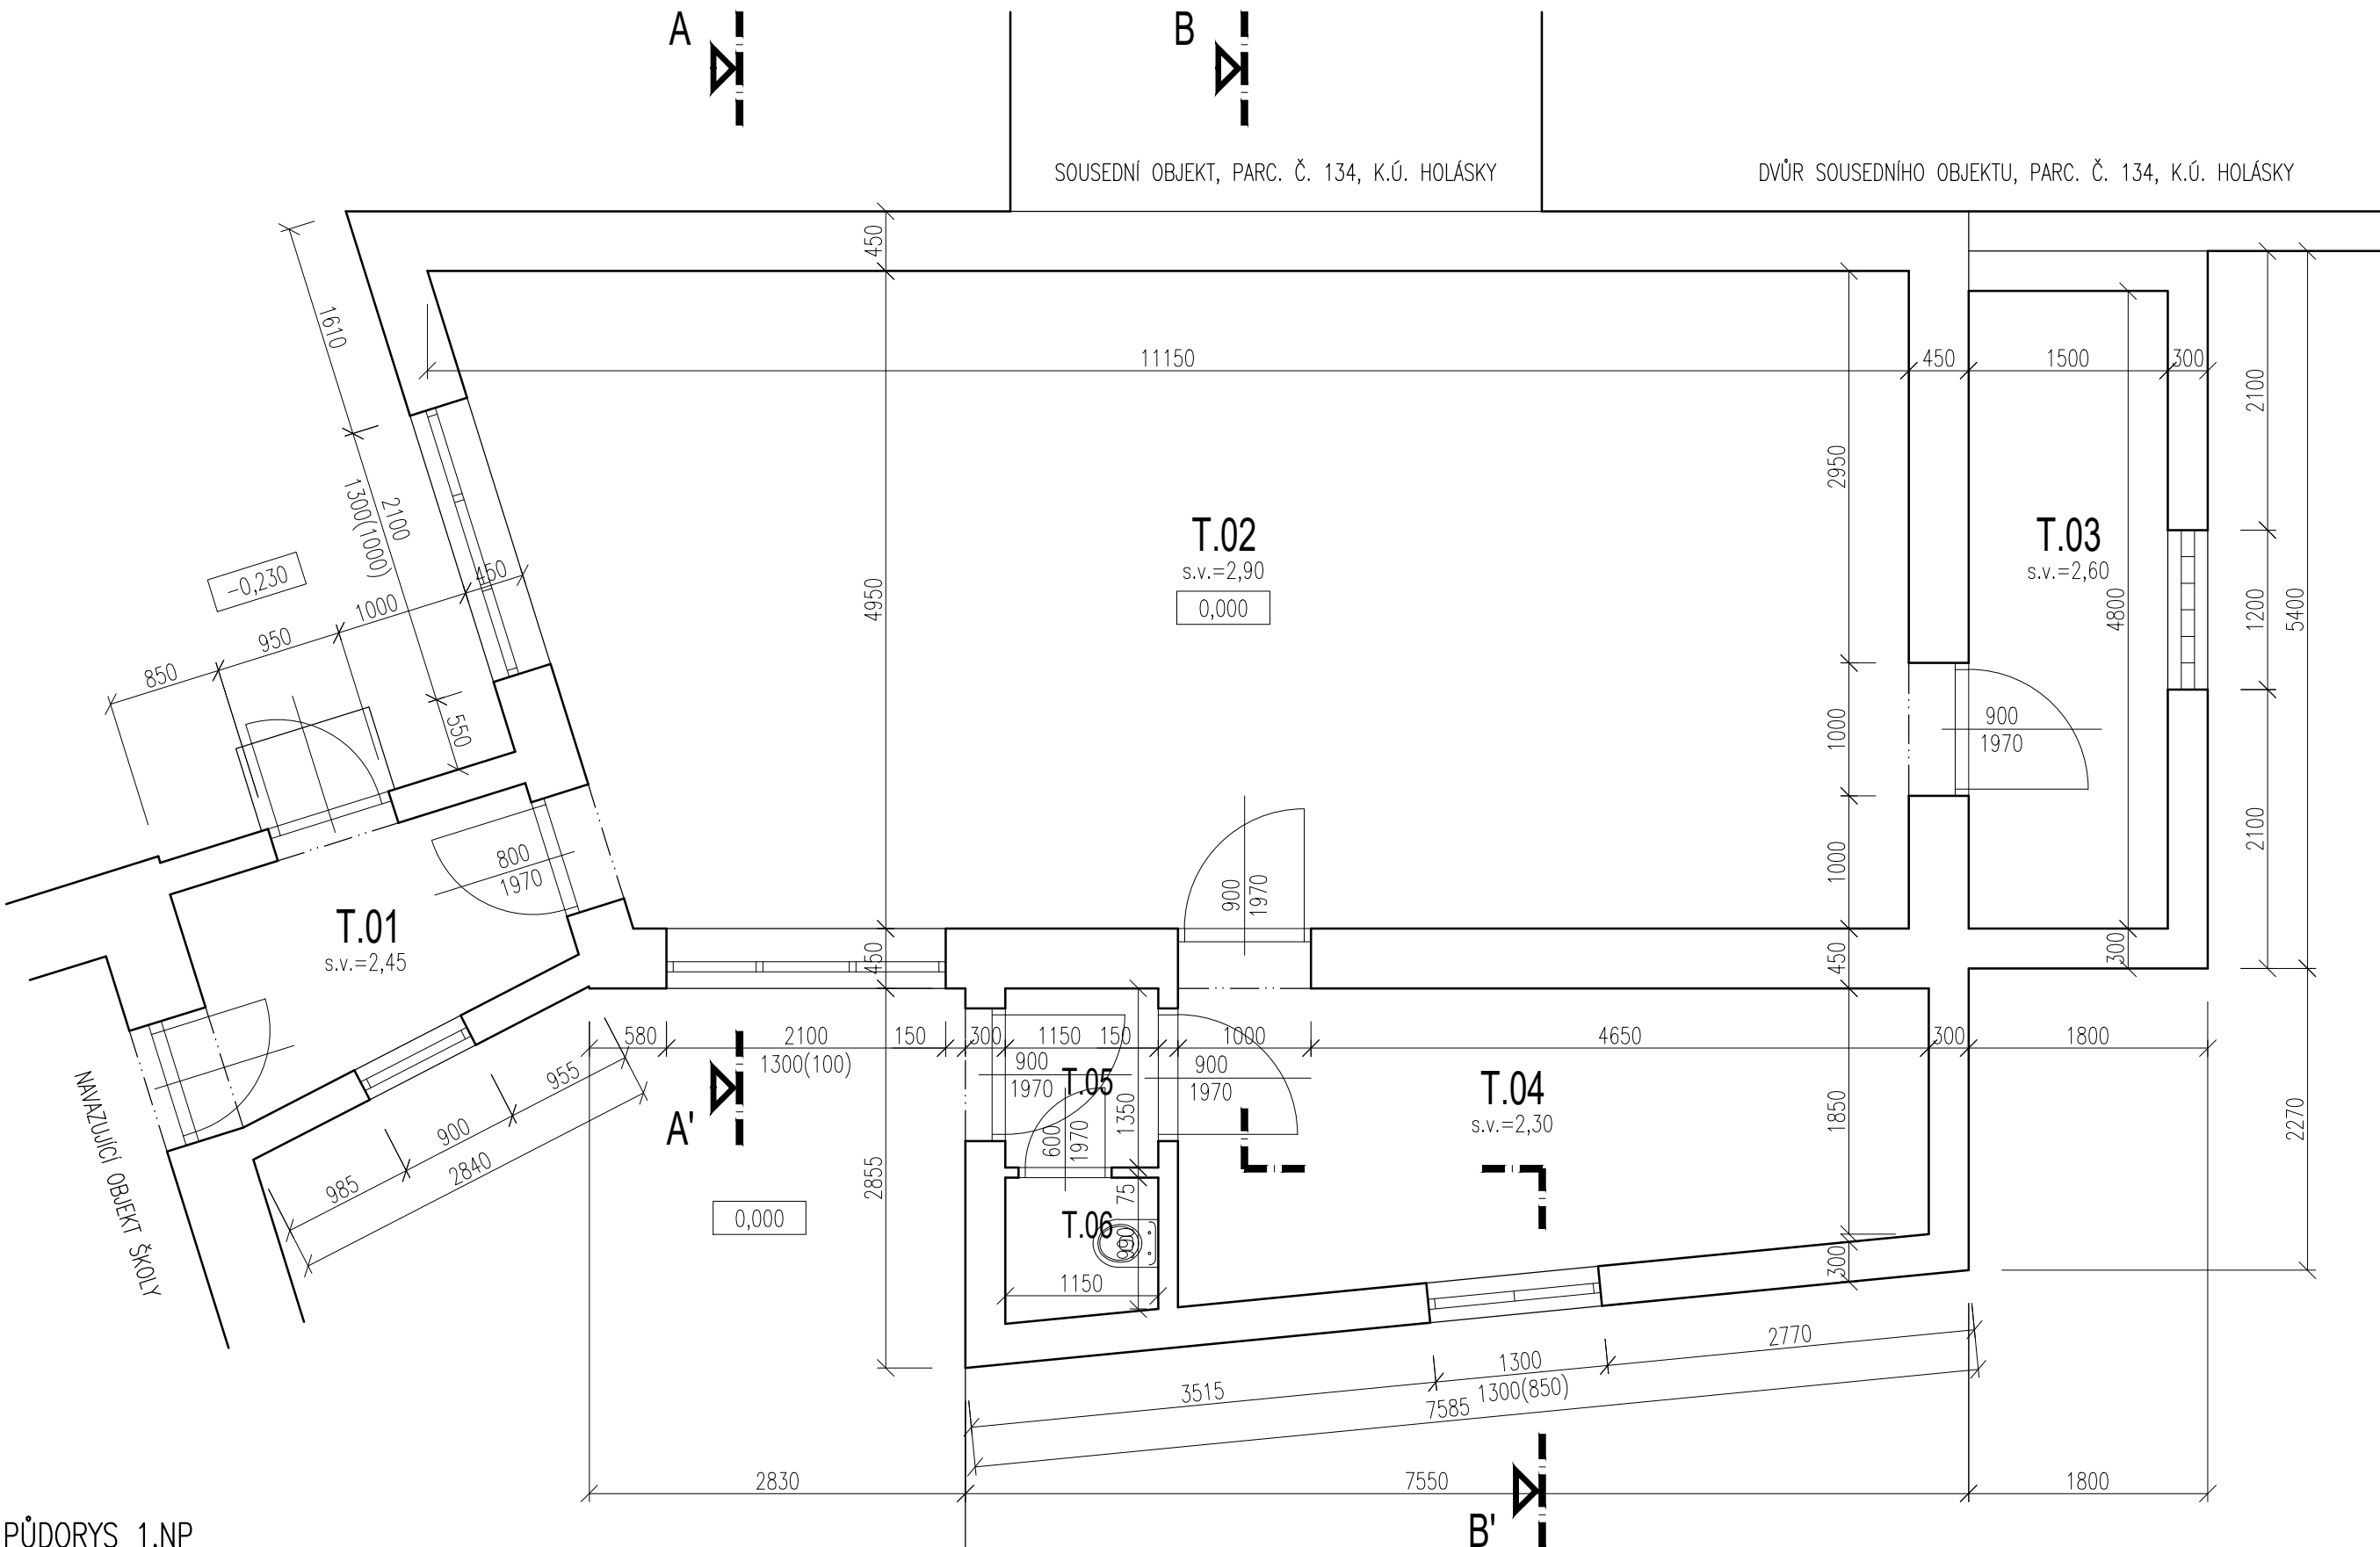

PŮDORYS 1.NP

LEGENDA PŮDA

OZN.	NÁZEV	PLOCHA	S.V.	POZNÁMKA
T.12	PŮDA	54,0 m2	0,80–2,65 m	–

LEGENDA MÍSTNOSTÍ 1.NP

OZN.	NÁZEV	PLOCHA	S.V.	POZNÁMKA
T.01	CHODBA	4,5 m2	2,45 m	–
T.02	TĚLOCVIČNA	51,4 m2	2,90 m	–
T.03	SKLAD	7,2 m2	2,60 m	–
T.04	SKLAD	12,0 m2	2,30 m	–
T.05	PŘEDSÍŇ	1,6 m2	2,30 m	–
T.06	WC	1,2 m2	2,30 m	–

0,000 = 207,40 m.n.m.

INVESTOR	STATUTÁRNÍ MĚSTO BRNO, M.Č. BRNO–TUŘANY	atelier.dwg Jana Babáka 11, 612 00 Brno tel.: +420 604 349 753 www.atelierdwg.cz	
MÍSTO STAVBY	P.Č. 129, 130, K.Ú. HOLÁSKY		
HIP	ING. ARCH. PETR KEITH		
PROJEKTANT	ING. ARCH. KAREL OTTO		
AKCE		DATUM	BŘEZEN 2022
ZŠ POŽÁRNÍ PŘÍSTAVBA TĚLOCVIČNY		STUPEŇ	PASPORT STAVBY
		PROFESE	ARCH. STAVEBNÍ
		MĚŘITKO	1:50
STÁVAJÍCÍ STAV – PŮVODNÍ TĚLOCVIČNA PŮDORYSY A POHLED NA STŘECHU		VÝKRES	PARÉ
		D.11	