




POHLED JIŽNÍ

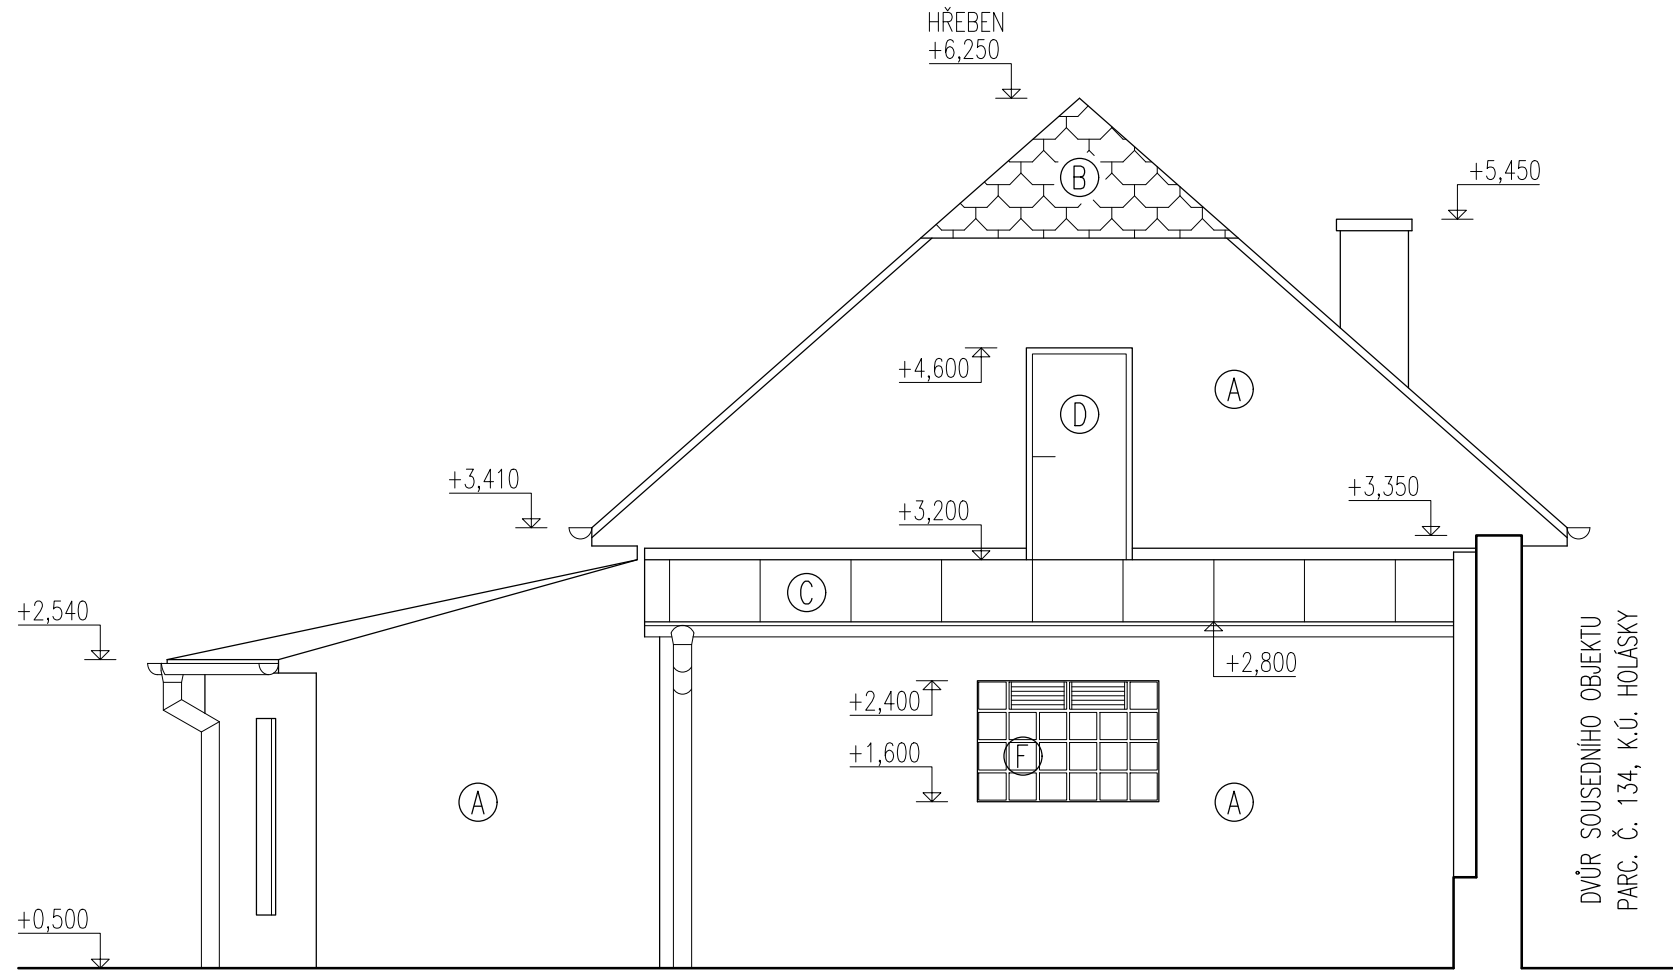


POHLED VÝCHODNÍ

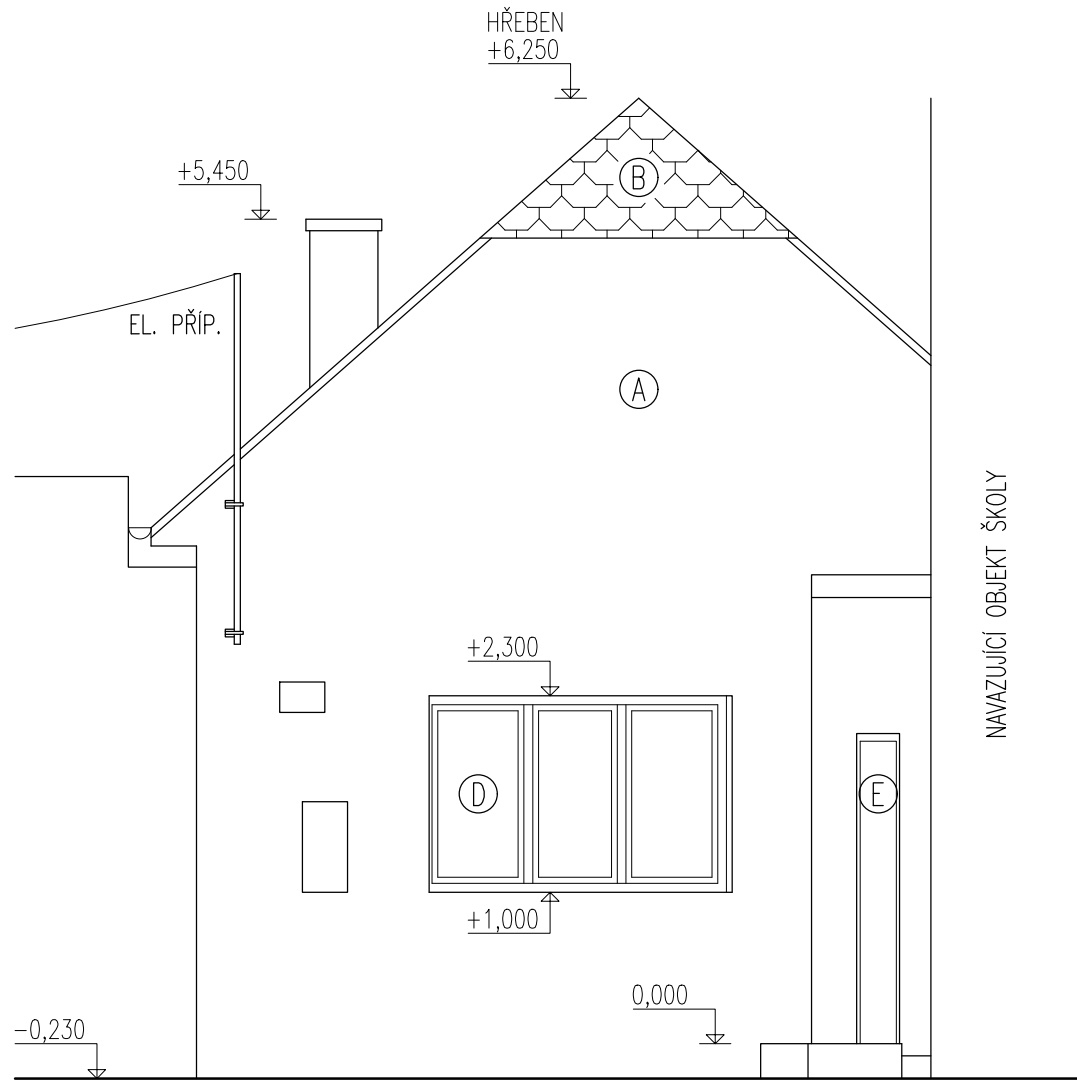

POHLED ZÁPADNÍ

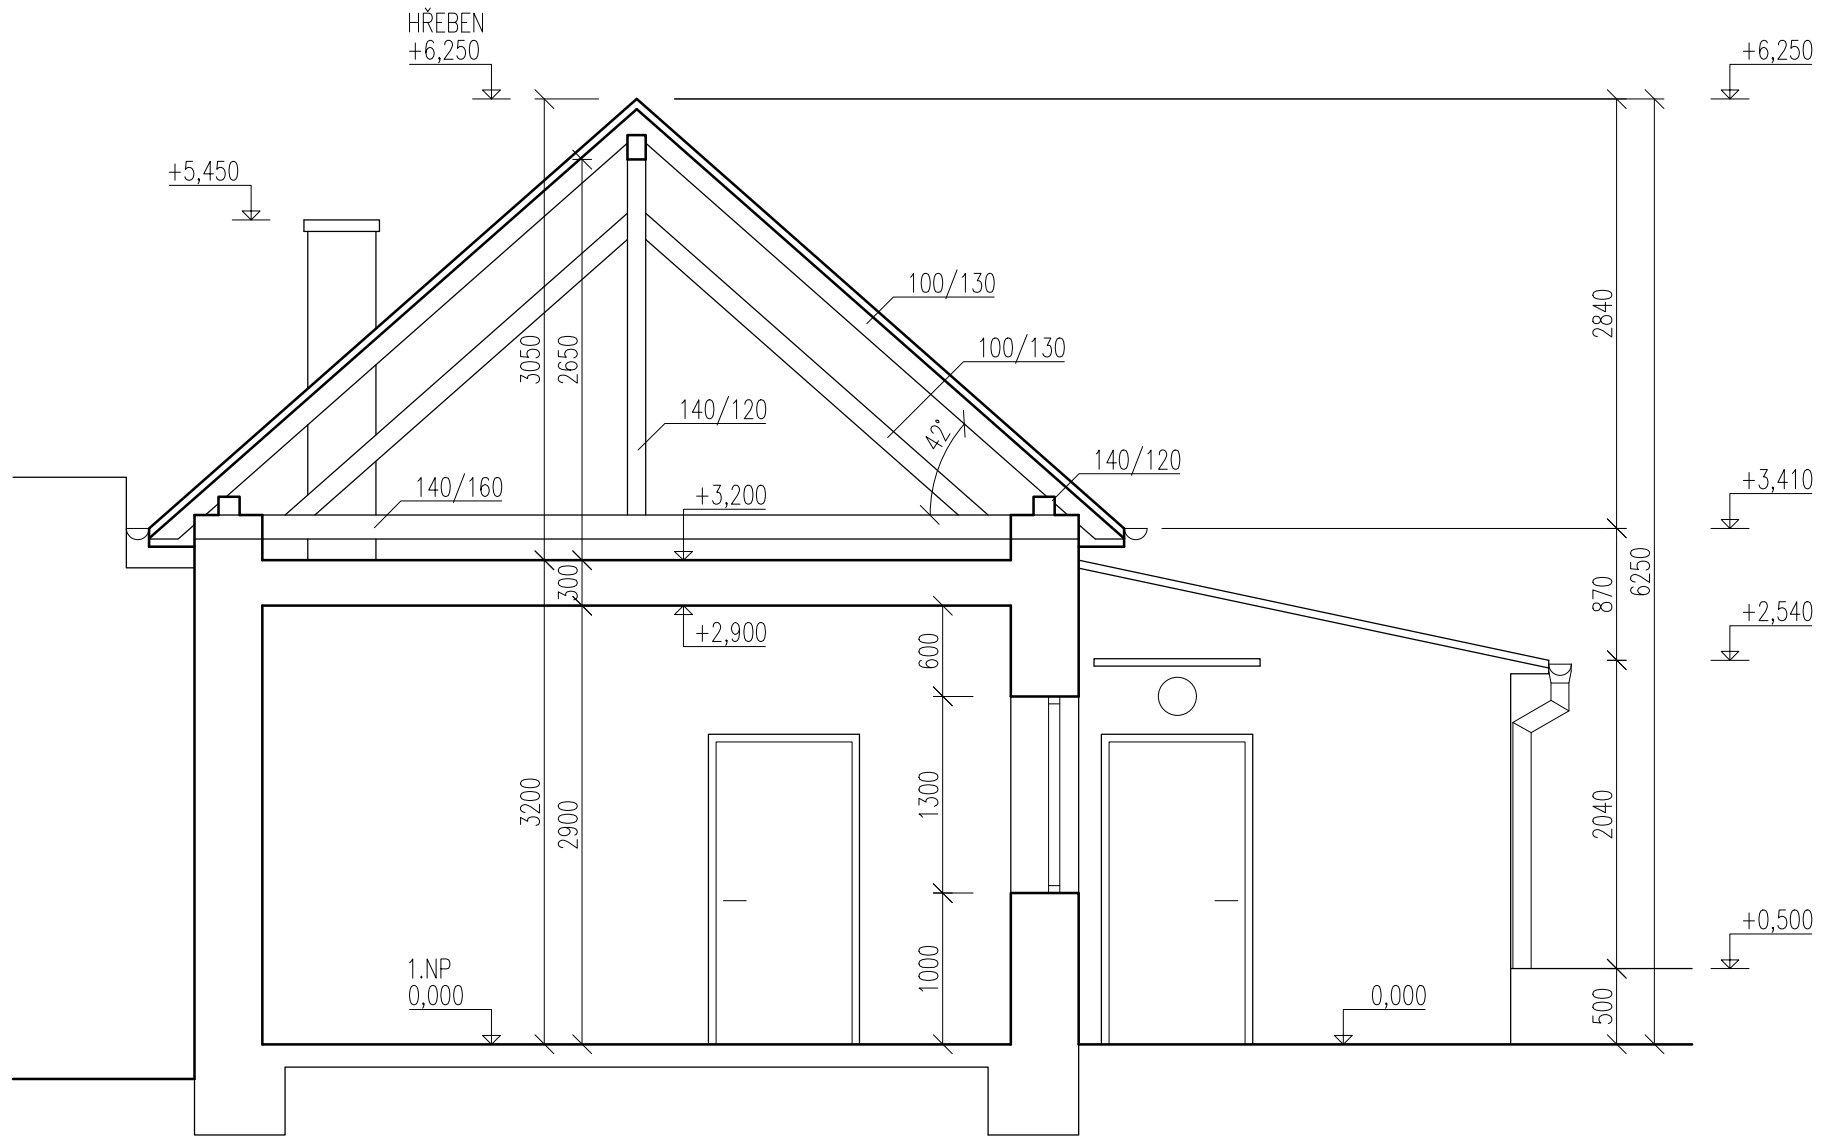

ŘEZ A-A'

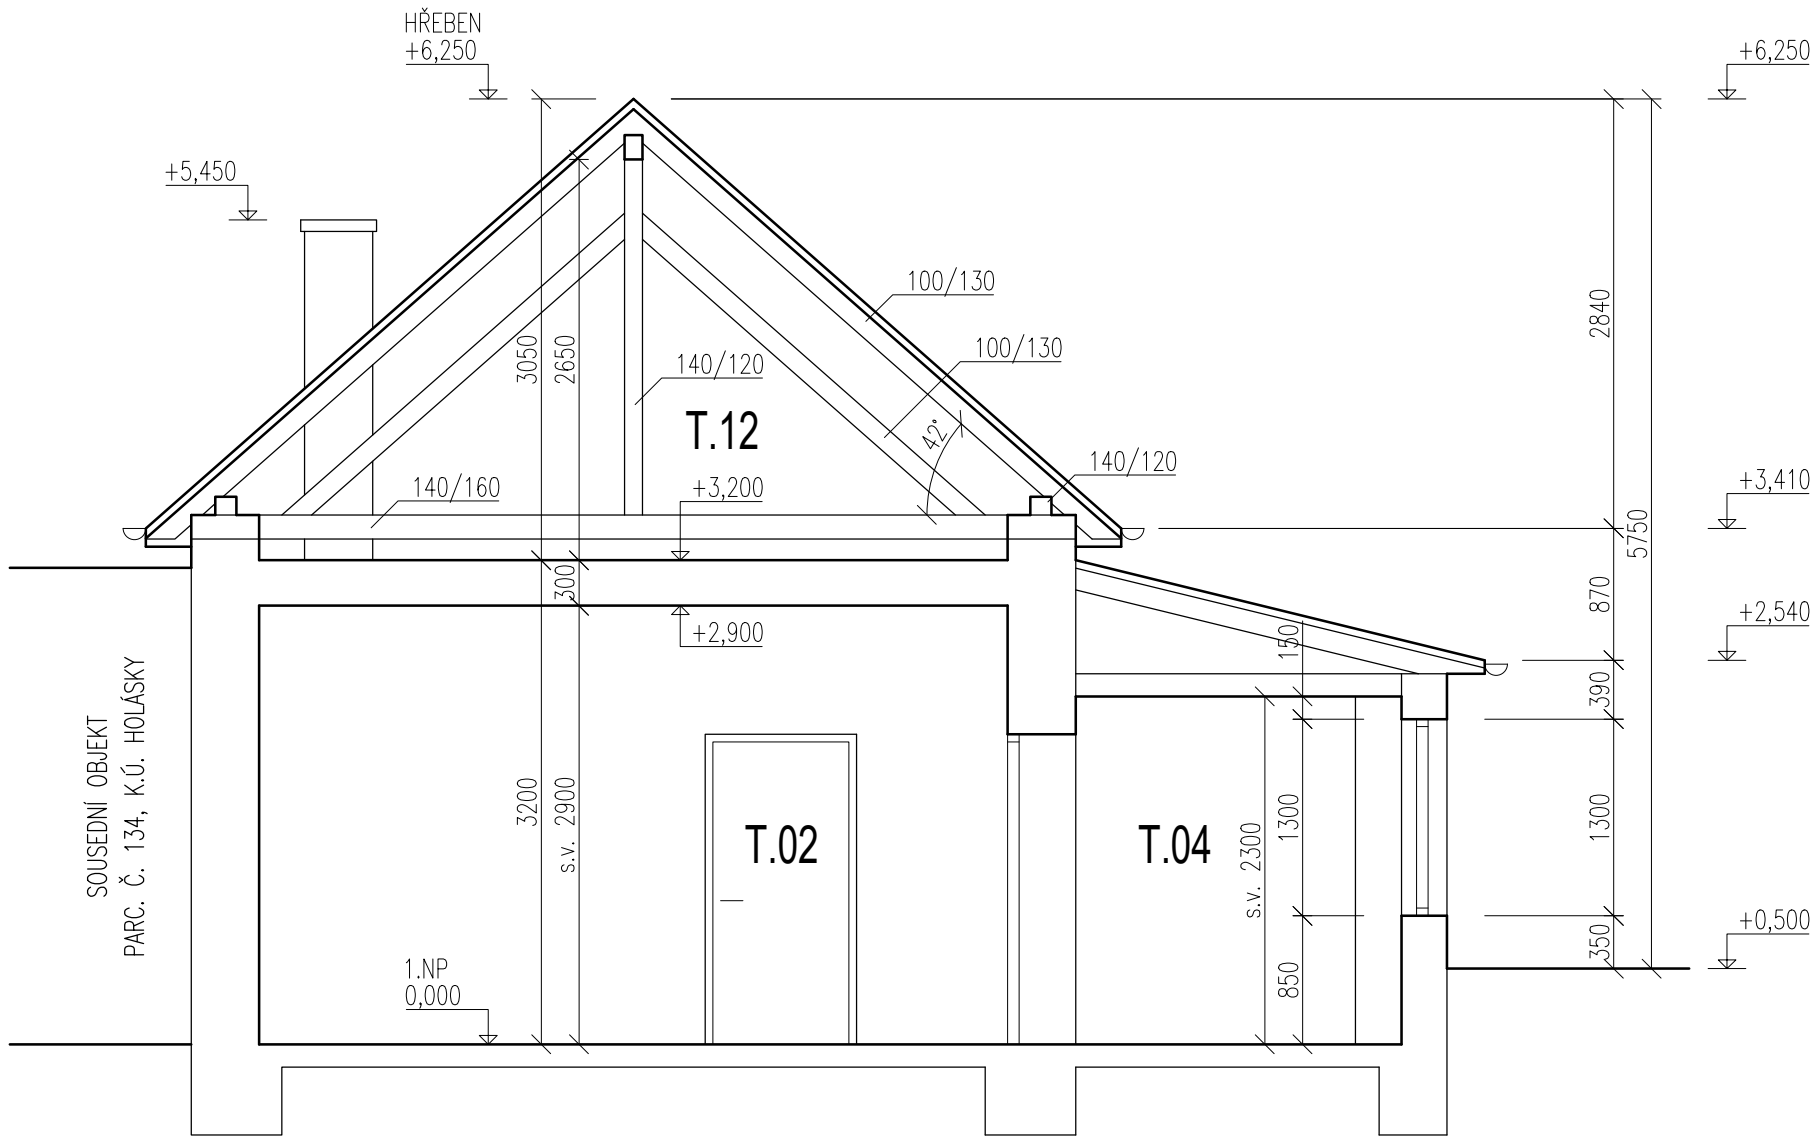

ŘEZ B-B'

#### LEGENDA MATERIÁLŮ

- (A) FASÁDNÍ OMÍTKA, SVĚTLÉ ODSŤINY
- (B) SKLÁDANÁ KERAMICKÁ KRYTINA, REŽNÁ
- (C) PLECHOVÁ FALC. KRYTINA, ŠEDÁ
- (D) VÝPLNĚ OTVORŮ Z DŘEVĚNÝCH PROFILŮ, BÍLÉ
- (E) VÝPLNĚ OTVORŮ Z PLASTOVÝCH PROFILŮ, BÍLÉ
- (F) SKLOBETONOVÉ TVÁRNICE

0,000 = 207,40 m.n.m.

INVESTOR	STATUTÁRNÍ MĚSTO BRNO, M.Č. BRNO-TUŘANY	<b>ateller.dwg</b> Jana Babáka 11. 612 00 Brno tel.: +420 604 349 753 www.atellerdwg.cz	
MÍSTO STAVBY	P.Č. 129, 130, K.Ú. HOLÁSKY		
HIP	ING. ARCH. PETR KEITH		
PROJEKTANT	ING. ARCH. KAREL OTTO		
AKCE ZŠ POŽÁRNÍ PŘÍSTAVBA TĚLOCVIČNY		DATUM	PASPORT STAVBY
		STUPEŇ	SPOLEČNÉ POVOLENÍ
		PROFESE	ARCH. STAVEBNÍ
		MĚŘÍTKO	1:50
STÁVAJÍCÍ STAV – PŮVODNÍ TĚLOCVIČNA PŘÍČNÉ ŘEZY A POHLEDY		VÝKRES D.12	PARÉ