



Ing. arch. Daniel Kuda
Bc. Magdaléna Marková
Ing. arch. Jakub Formánek

PROJEKT INTERIÉRU PRO VÝBĚR
ZHOTOVITELE

Klub zastupitelů MMB


U Raduita, U Kola, U Draka, U Šembery, U Zdereda,
U Pilgrama 02

16.10.2024



OBSAH


- 03 Funkční rozdělení prostor
- 04 U Raduša - půdorys, pohledy
- 05 U Raduša - elektroinstalace
- 06 U Raduša - mobiliář
- 08 U Kola, U Draka, U Šembery - půdorys, pohledy
- 09 U Zdereda - půdorys, pohledy
- 10 U Kola, U Draka, U Šembery, U Zdereda - elektroinstalace
- 11 U Kola, U Draka, U Šembery, U Zdereda - mobiliář
- 13 U Pilgrama 02 - půdorys, pohledy
- 14 U Pilgrama 02 - elektroinstalace
- 15 U Pilgrama 02 - mobiliář

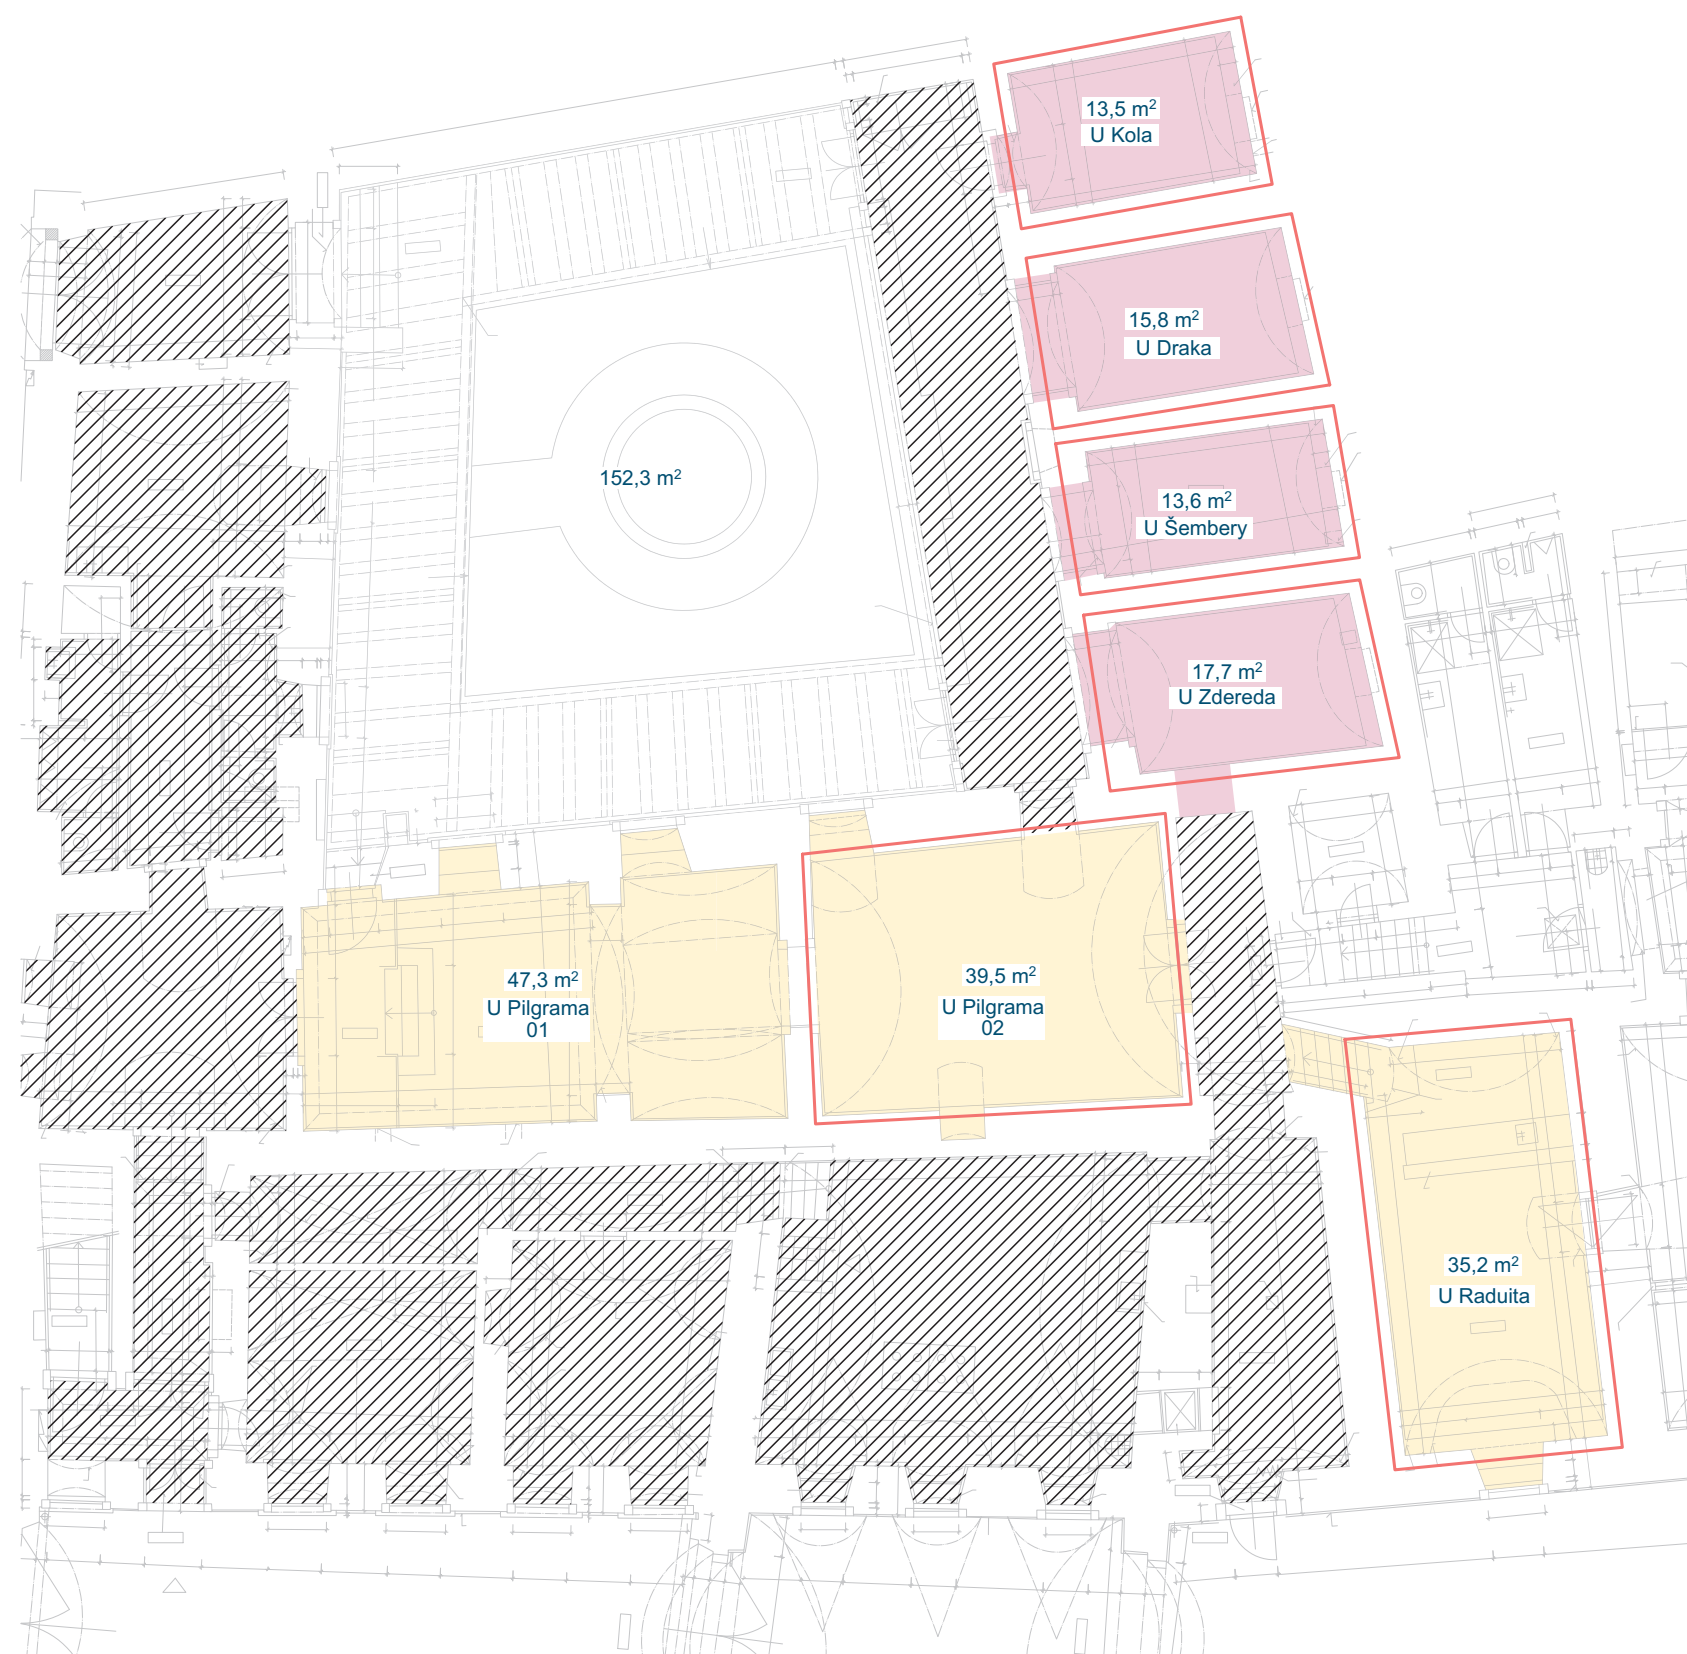




LEGENDA VYUŽITÍ PLOCH:

	ATRIUM Venkovní zastřešený pobytový prostor
	MALÉ ZASEDACÍ MÍSTNOSTI 4 samostatné kanceláře, přístup přes atrium
	VELKÉ ZASEDACÍ MÍSTNOSTI Zasedací místnosti vyhrazené pro potřeby MMB
	NEŘEŠENÉ PROSTORY Správa objektu, sklady apod.
	ŘEŠENÉ PROSTORY Jednací prostory


A

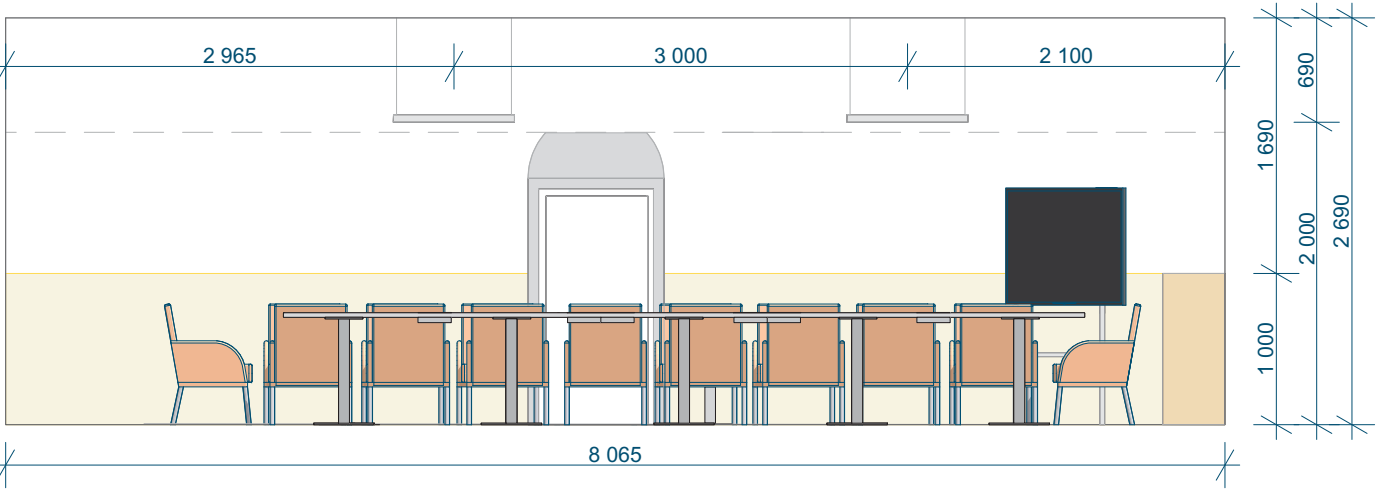

B

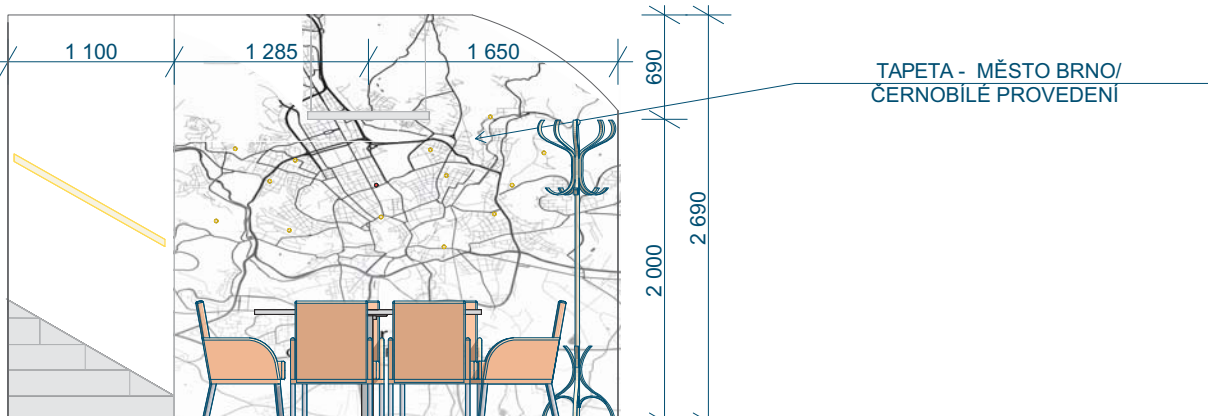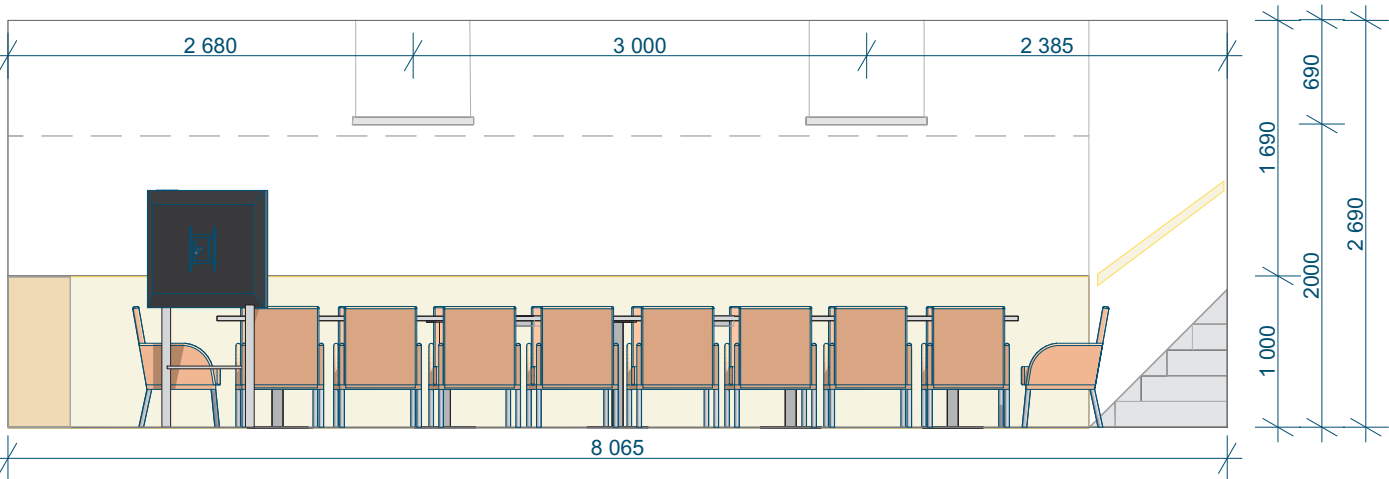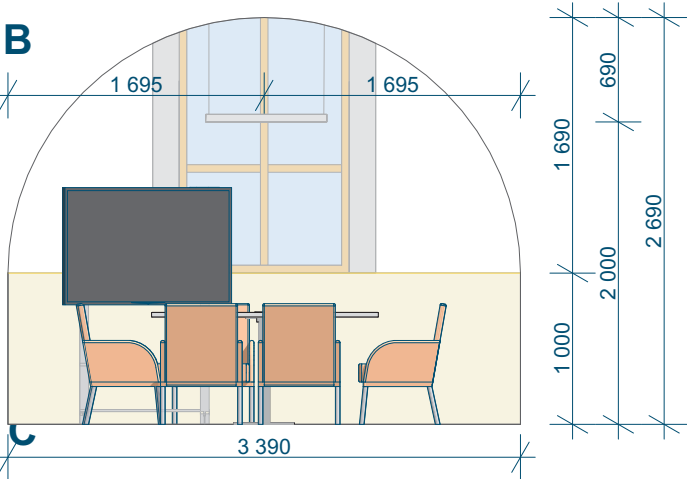

TV - ZAKOUPENÉ ZAŘÍZENÍ

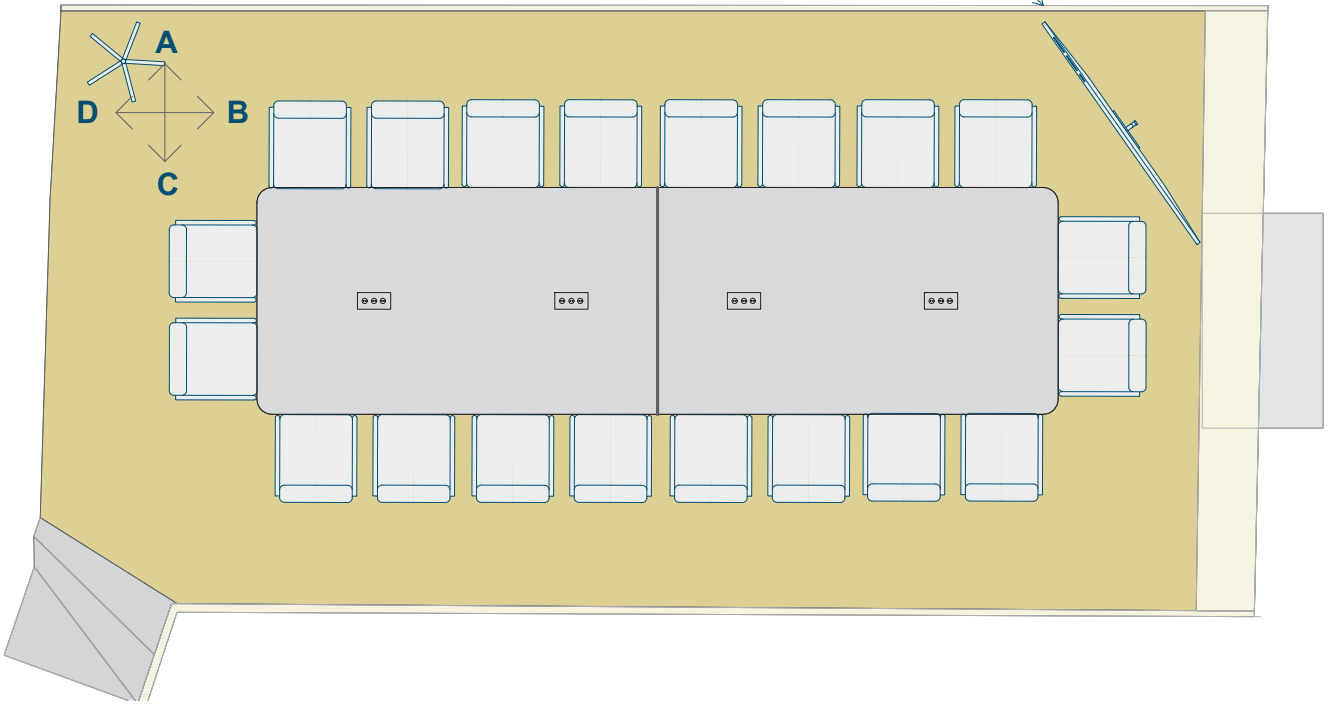

LEGENDA MATERIÁLŮ:

Metrážový koberec Cobalt SDN 64090
- AB žluto-zelený, zátěžový

Poznámka: Návrh zahrnuje repas obkladu stěn a obnovení výmalby - barva bílá

LEGENDA ZNAČEK ELEKTRO:

Legenda násl. značek definuje výskyt prvků v dané místnosti

-  Jednopolový přepínač
-  Střídavý přepínač (schodišťový, chodbový)
-  Sériový přepínač (lustrový)
-  Zásuvka domovní
-  Zásuvka datová
-  Vývod pro svítidla s orientačním výkonem umělého osvětlení (bude upřesněno v dalším stupni projektové dokumentace)
-  LED pásek
-  Stropní světlo

REFERENČNÍ PŘÍKLADY:





LED Stmívatelný lustr na lanku LED/55W/230V, bílý, dostupný na www.svet-svitidel.cz, počet kusů: 2



Zásuvka ELHARD RONDO s kulatým rámečkem, bílá
Dostupné: www.mojeelektro.cz

Zóny pro vedení vnitřních elektrických rozvodů :

- Schéma dle ČSN 33 2130 ed.3: 2014

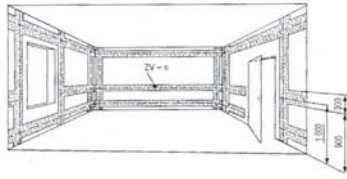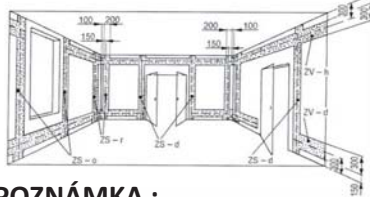

POZNÁMKA :

- Vnější vlivy prostředí byly stanoveny dle ČSN 33 2000-5-51 ed. 3. *Elektrické instalace nízkého napětí - Část 5-51. Výběr a stavba elektrických zařízení - Všeobecné předpisy.*
- kabely uloženy pod omítkou, nebo v uzavřené vzduchové dutině konstrukce SDK podhledu;
- dimenze kabelů: světelný obvod 230V 3J x 1,5 mm² / zásuvkový obvod 230V CYKY 3J x 2,5 mm² / motorový obvod 400V CYKY 5J x 4 mm² (upřesněno v dalším stupni projektové dokumentace - pro provádění stavby)
- poloha a počet jednotlivých koncových elementů (zásuvky, svítidla, vypínače,...) bude upřesněn v dalším stupni projektové dokumentace, alternativně dořeší stavba.

REFERENČNÍ PŘÍKLADY - MOBILIÁŘ:

1



Navržený jednací stůl se zabudovanými el. zásuvkami
Barva bílé lamino
Počet kusů: 1
Rozměry: 5300x1500x730 mm

2



Židle SKY FRESH 050 s
područkami, dostupné na
www.alax.cz,
Počet kusů: 24
Rozměry: 590x510x460 mm

3



BÄNGBULA Háček, černá
Jeden háček umístěn na tapetě, kde sídlí Klub zastupitelů MMB
Dostupné na: www.ikea.com
Počet kusů: 15x

5



Tapeta/malba mapy města brna - černobílé
provedení
Rozměry cca: 295x1964 mm

6



Věšák Fleur, dřevěný, barva C-570- Deep,
Dostupné na www.ton.eu
Počet kusů: 1
Rozměry: 1850x600x540 mm

LEGENDA MATERIÁLŮ



Metrážový koberec Balsan Queen 282/
Dostupné na www.nej-koberce.cz
Rozměry: 35,2m²








Poznámka:
Referenční příklady lze nahradit prvky obdobného vzhledu se stejnými parametry.
Prvky budou podloženy fotodokumentací a technickou specifikací všech výrobků.

Návrh zahrnuje repas obkladu stěn a obnovení výmalby - barva bílá

1:50

06

U Raduita - mobiliář

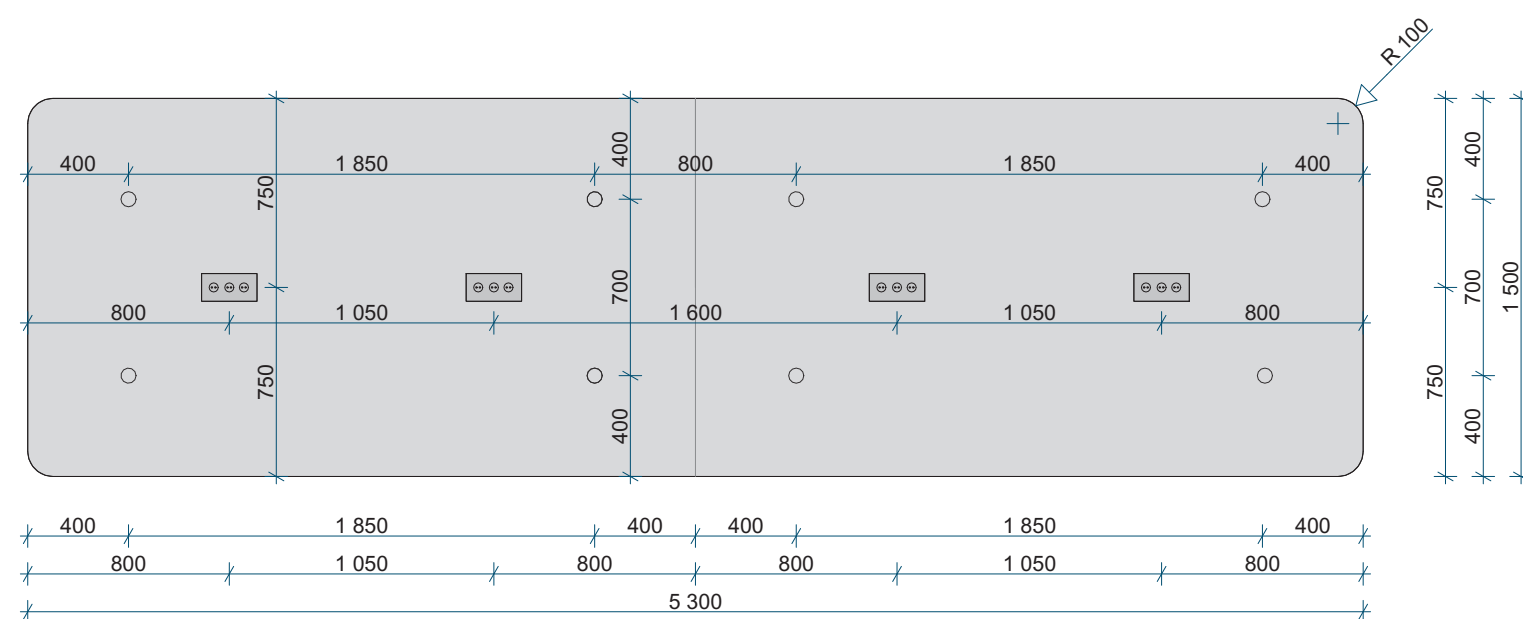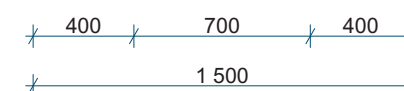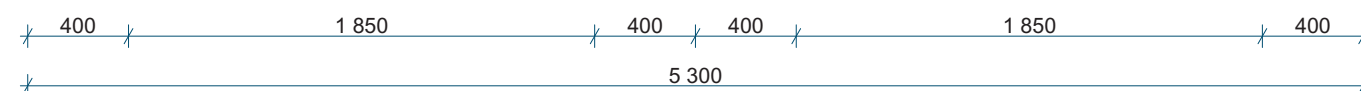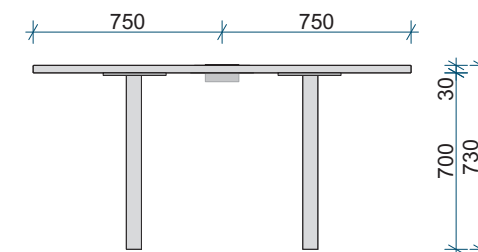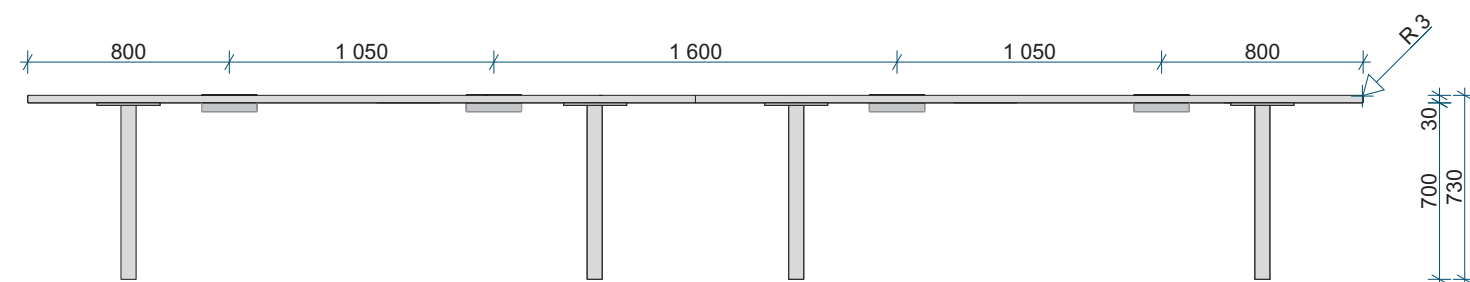

REFERENČNÍ PŘÍKLADY - MOBILIÁŘ:



Design Light výklopná zásuvka BOX
3x 230V, černý
Dostupné na www.ardea-cz
Počet kusů: 4








Nábytková noha kulatá
Průměr 60mm, výška 730mm, bílá
Dostupné na: www.walteco.cz
Počet kusů: 8

LEGENDA MATERIÁLŮ:



Stolová deska, DTD-L/30/ bílé



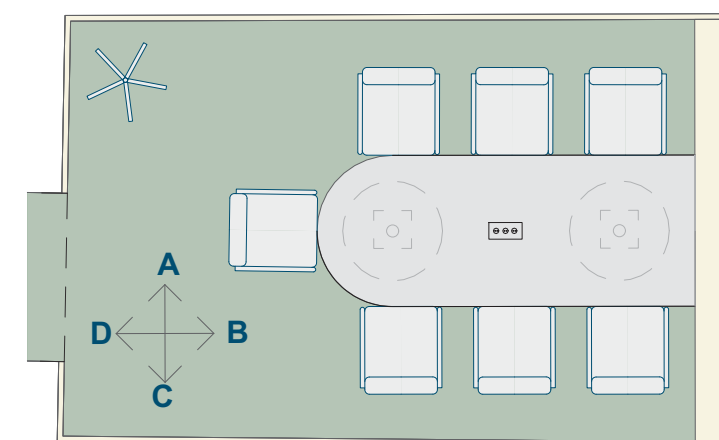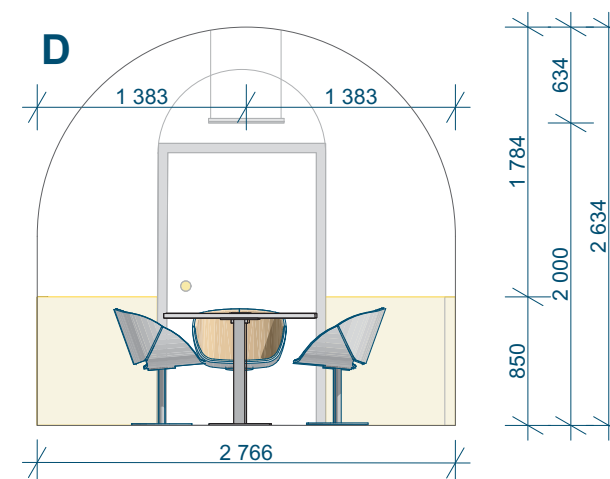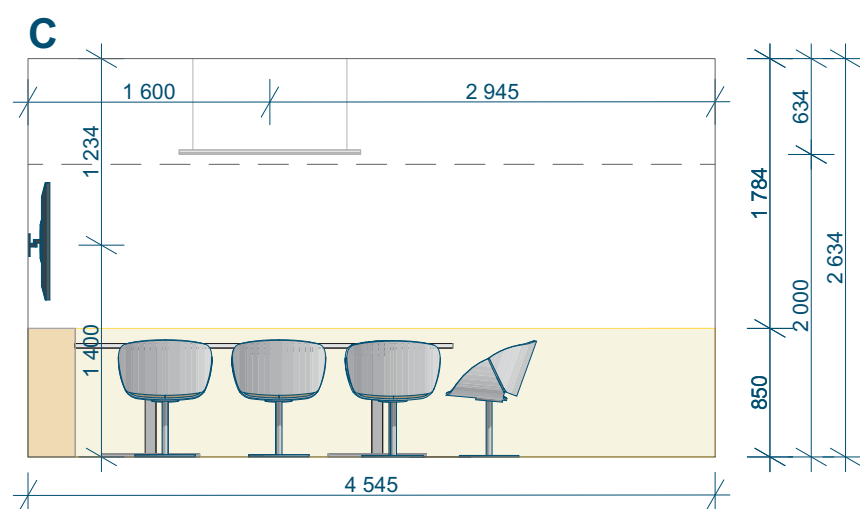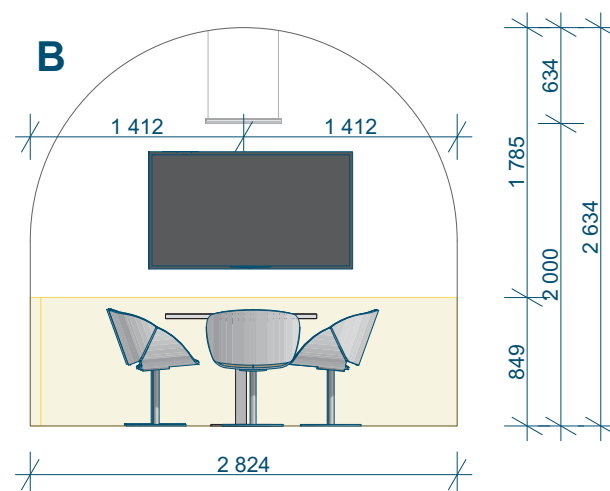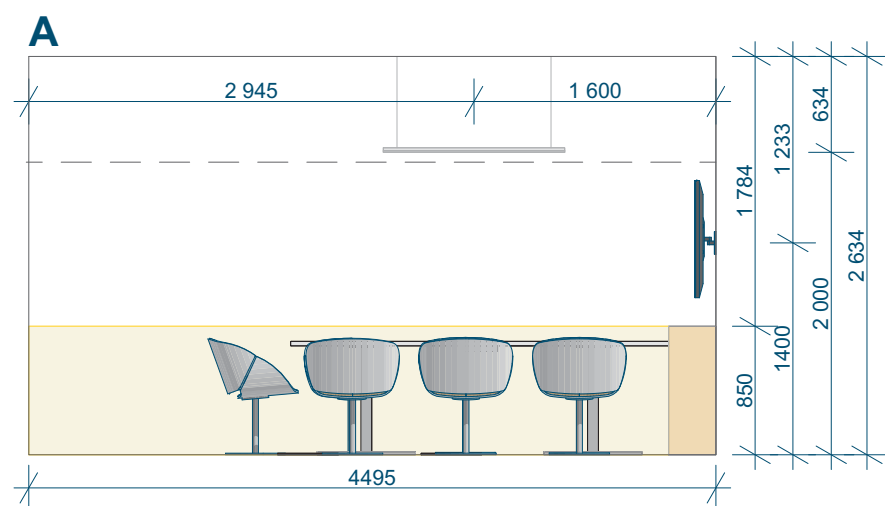

LEGENDA MATERIÁLŮ:



Metrážový koberec
Balsan Queen 282 - dostupné na www.nej-koberce.cz








POZNÁMKA:

Pro místnosti: U Kola, U Draka a U Šembery je rozmístění nábytku totožné.
Návrh zahrnuje repas obkladu stěn a obnovení výmalby - barva bílá

1:50

08

U Kola, U Draka, U Šembery - půdorys, pohledy

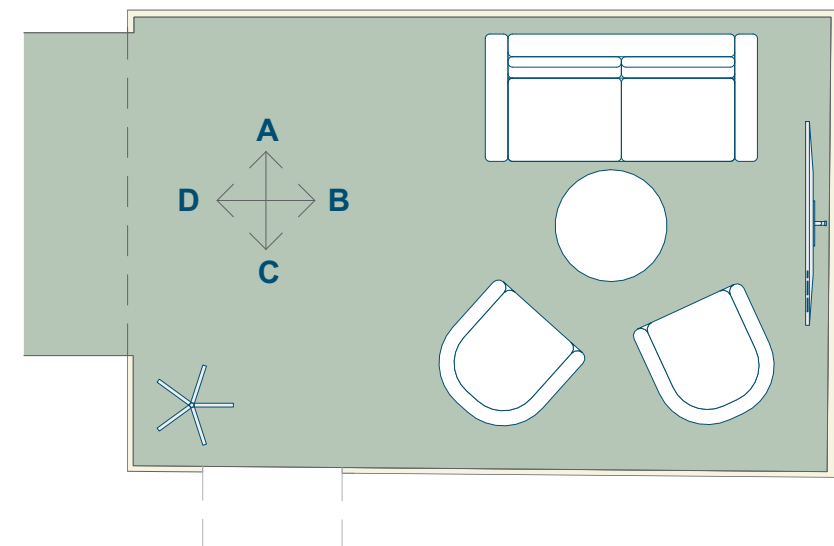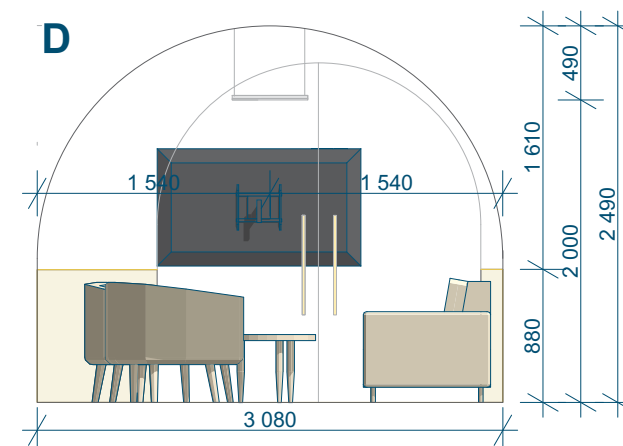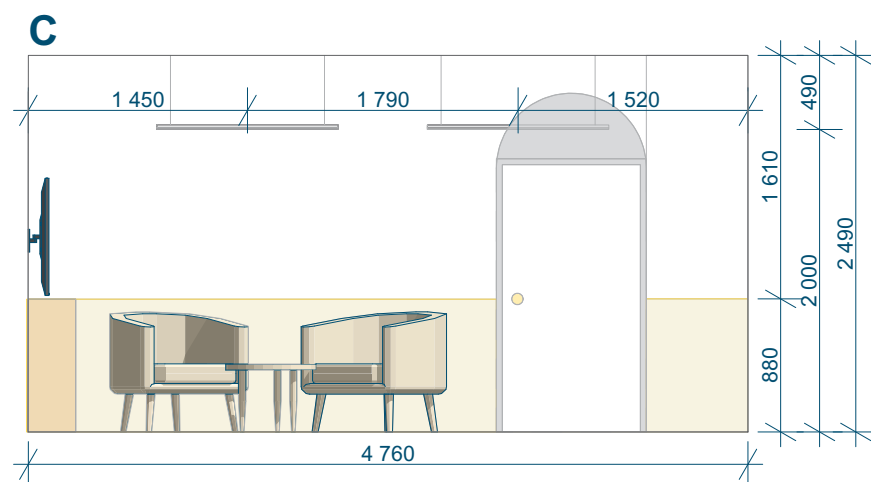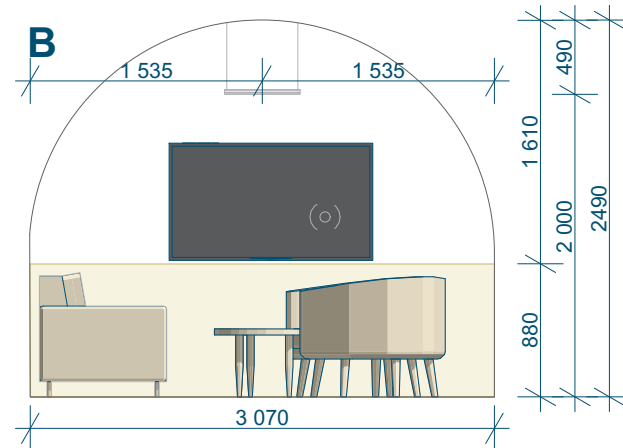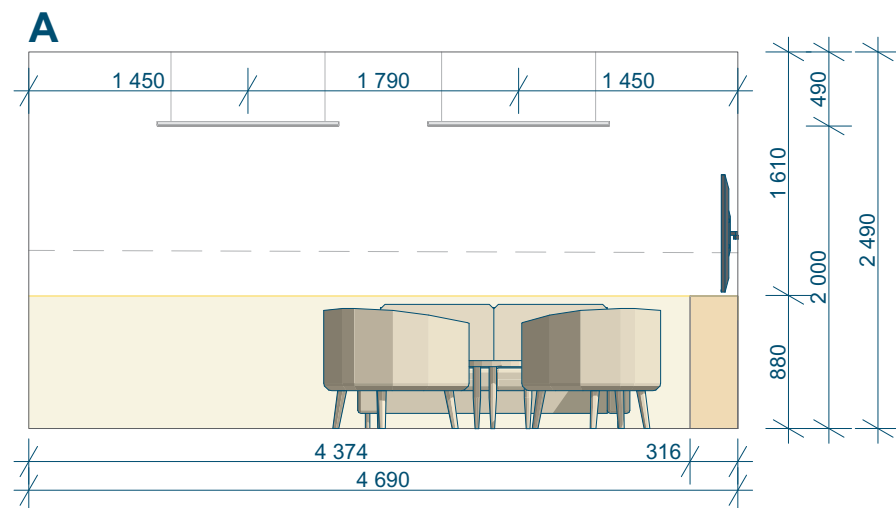

LEGENDA MATERIÁLŮ:



Metrážový koberec
Balsan Queen 282 - dostupné na www.nej-koberce.cz




Poznámka: Návrh zahrnuje repas obkladu stěn a obnovení výmalby - barva bílá

1:50

09

U Zdereda - půdorys, pohledy

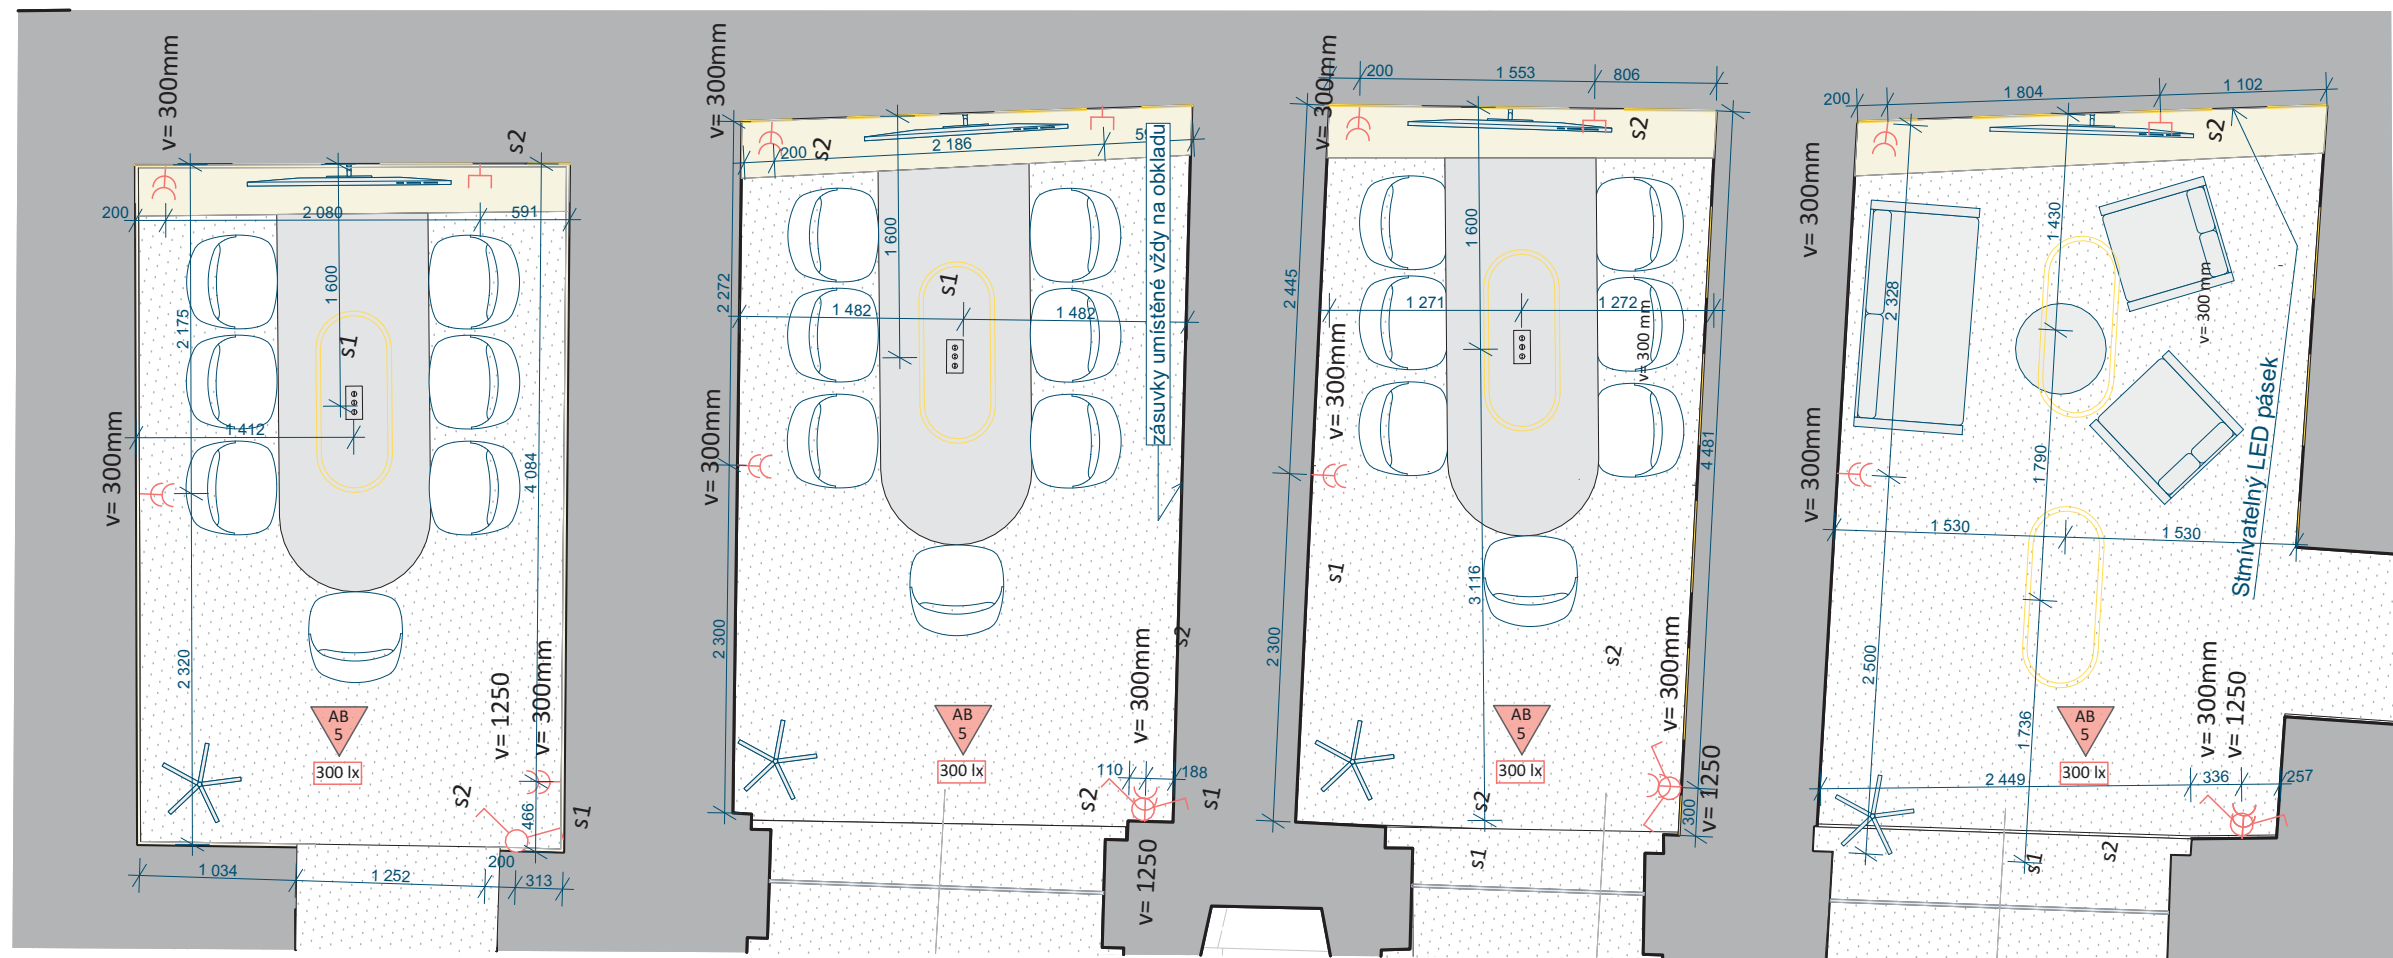

REFERENČNÍ PŘÍKLADY :



LED Stmívatelný lustr na lanku LED/55W/230V, bílý,
dostupný na www.svet-svitidel.cz, počet kusů: 2



Zásuvka ELHARD RONDO s kulatým rámečkem, bílá
Dostupné: www.mojeelektro.cz

LEGENDA ZNAČEK ELEKTRO:

Legenda násl. značek definuje výskyt prvků v dané místnosti

- Jednopolový přepínač
- Střídavý přepínač (schodišťový, chodbový)
- Sériový přepínač (lustrový)
- Zásuvka domovní
- Zásuvka datová

Vývod pro svítidla s orientačním výkonem umělého osvětlení
(bude upřesněno v dalším stupni projektové dokumentace)

- LED pásek
- Stropní světlo



LEGENDA - vnější vlivy :

- Elektronická zařízení musí být vyzvána a instalována s ohledem na vnější vlivy prostředí

- Prostory chráněné před atmosférickými vlivy, bez regulace teploty
- Prostory chráněné před atmosférickými vlivy, s regulací teploty
- Venkovní prostory a prostory nechráněné před atmosférickými vlivy
- Prostory s možností padajících kapek


Zóny pro vedení vnitřních elektrických rozvodů :

- Schéma dle ČSN 33 2130 ed.3: 2014

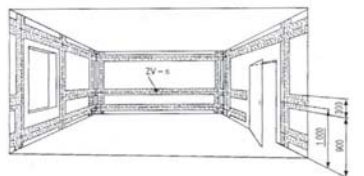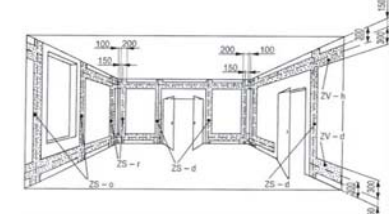

POZNÁMKA :

- Vnější vlivy prostředí byly stanoveny dle ČSN 33 2000-5-51 ed. 3. *Elektrické instalace nízkého napětí - Část 5-51*. Výběr a stavba elektrických zařízení - Všeobecné předpisy.
- kabely uloženy pod omítkou, nebo v uzavřené vzduchové dutině konstrukce SDK podhledu;
- dimenze kabelů: světelný obvod 230V 3J x 1,5 mm² / zásuvkový obvod 230V CYKY 3J x 2,5 mm² / motorový obvod 400V CYKY 5J x 4 mm² (upřesněno v dalším stupni projektové dokumentace - pro provádění stavby)
- poloha a počet jednotlivých koncových elementů (zásuvky, svítidla, vypínače,...) bude upřesněn v dalším stupni projektové dokumentace, alternativně dořeší stavba.

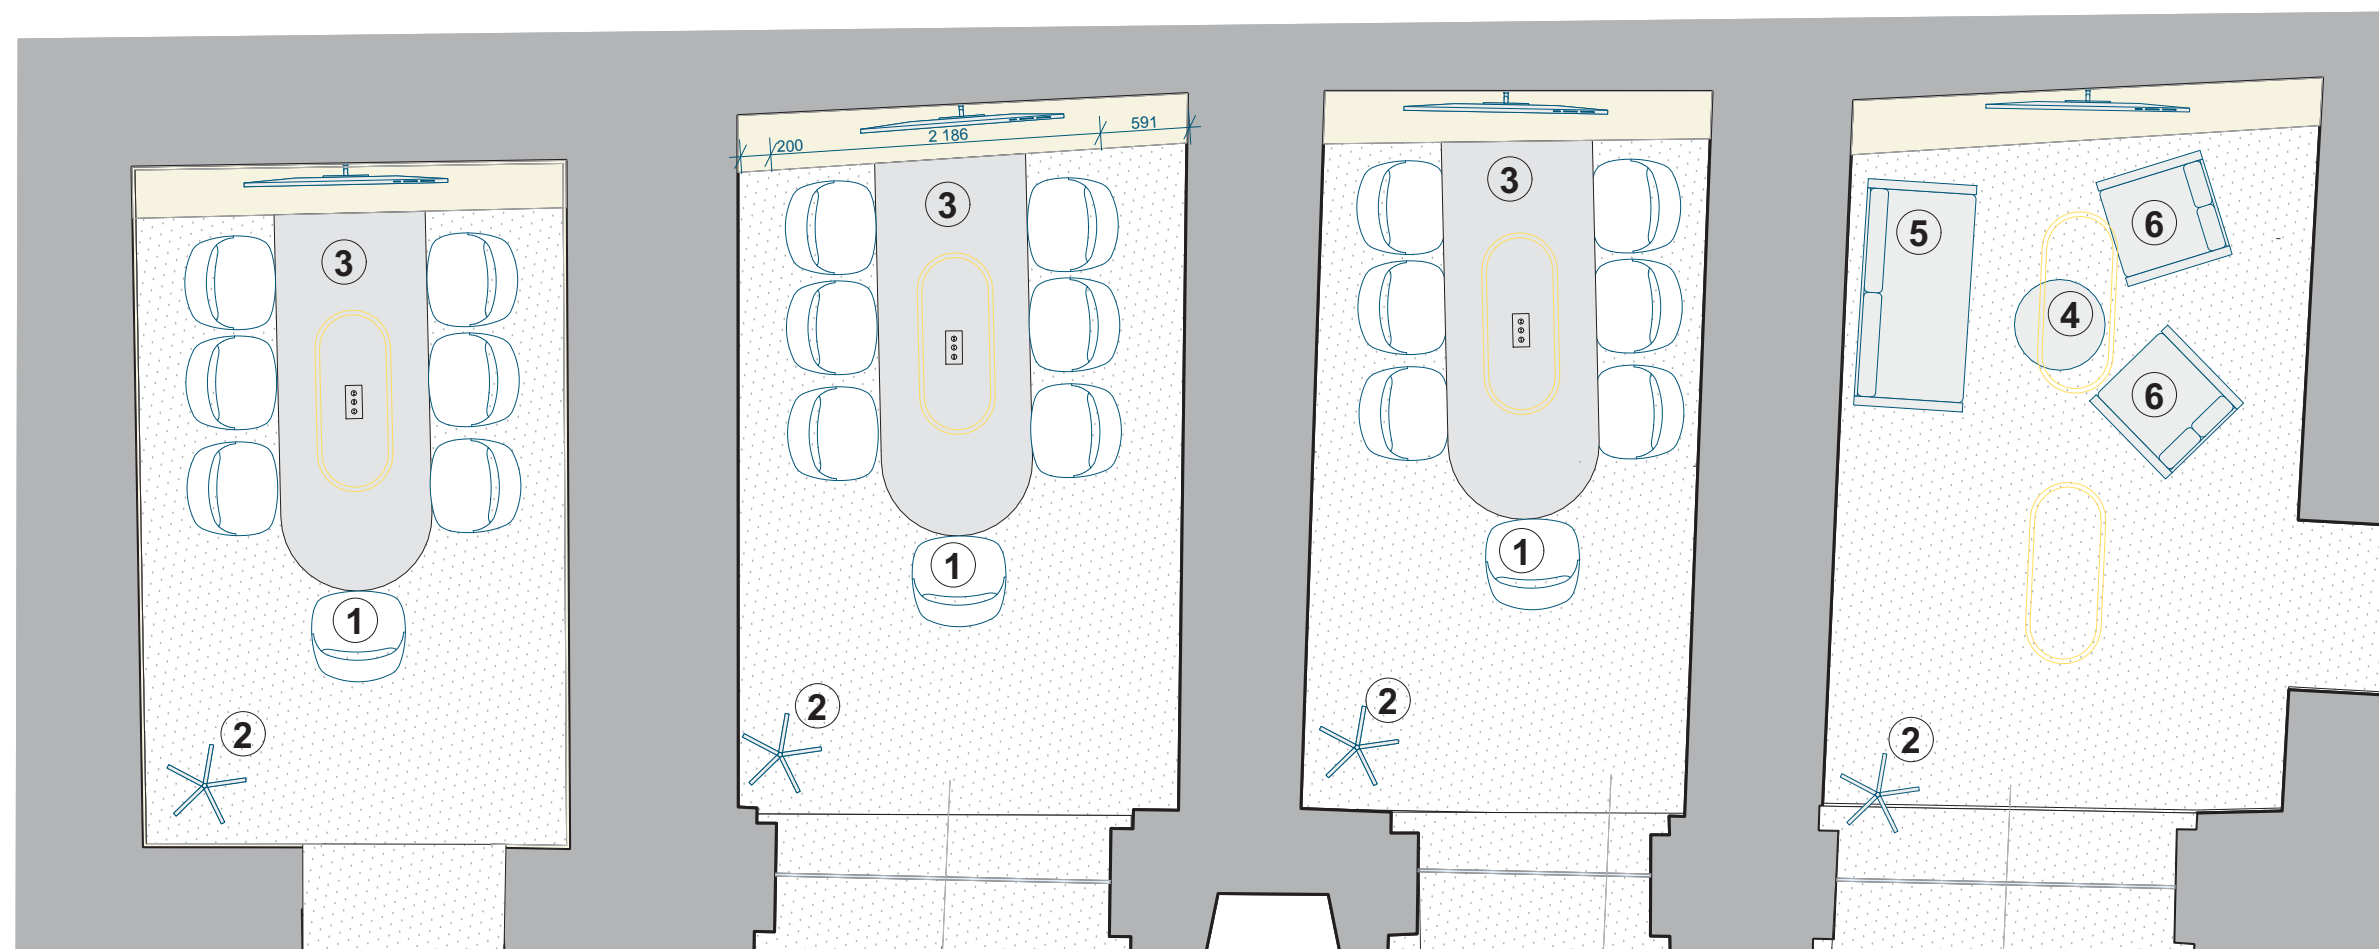

REFERENČNÍ PŘÍKLADY - MOBILIÁŘ:



Kancelářské křeslo WAVE 033,F90
Dostupné na: www.alax.com
Počet kusů: 21 (7 ks v každé místnosti)
Rozměry: 550x580x430 mm



Věšák Fleur, dřevěný, barva C-570- Deep
Dostupné na www.ton.eu
Počet kusů: 4
Rozměry: 1850x600x540 mm



Navržený jednací stůl, černé lamino, se
zabudovanými el. zásuvkami
Počet kusů: 3
Rozměry: 2500x1000x730 mm



Konferenční stůl Joe, černý
Dostupné na: www.lino.cz,
Počet kusů: 1
Rozměry: Ø800 mm



Pohovka Impression, Prostoría, šedý potah
Dostupné na: www.lino.cz
Počet kusů: 1
Rozměr: 1650x900x410 mm




Křeslo Impression, Prostoría, látka 200, žlutozelená
Dostupné na: www.lino.cz,
Počet kusů: 2
Rozměry: 920x800x410 mm

LEGENDA MATERIÁLŮ:



Metrážový koberec
Balsan Queen 282 - dostupné na www.nej-koberce.cz
Plocha: 39,5 m²

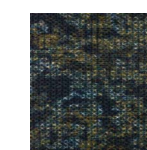



Poznámka:
Referenční příklady lze nahradit prvky obdobného vzhledu se stejnými parametry.
Prvky budou podloženy fotodokumentací a technickou specifikací všech výrobků.

Návrh zahrnuje repas obkladu stěn a obnovení výmalby - barva bílá

1:50

11

U Kola, U Draka, U Šembery, U Zdereda - mobiliář

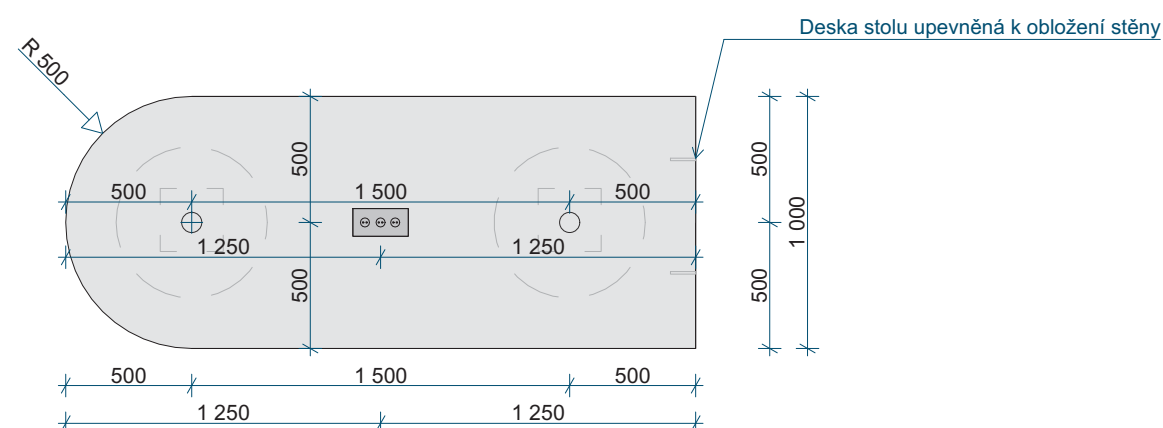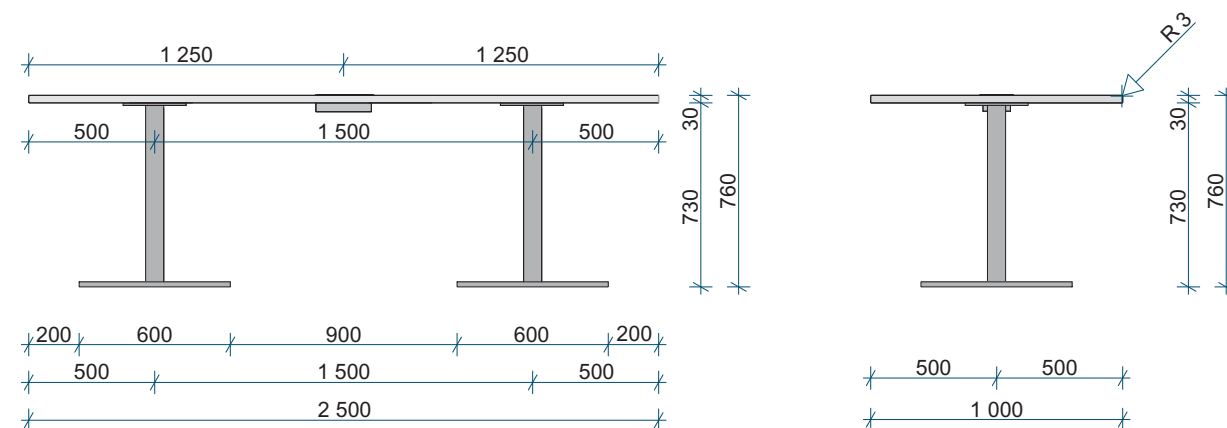

REFERENČNÍ PŘÍKLADY - MOBILIÁŘ:




Design Light výklopná zásuvka BOX
3x 230V, černý
Dostupné na www.ardea-cz
Počet kusů: 4

Nábytková noha centrální kulatá
Průměr 80 mm, výška 700mm, bílá
Dostupné na: www.lino.cz
Počet kusů: 2

LEGENDA MATERIÁLŮ:








Stolová deska, DTD-L/30/ bílé

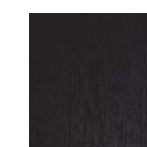

1:30

12

U Kola, U Draka, U Šembery, U Zdereda - mobiliář

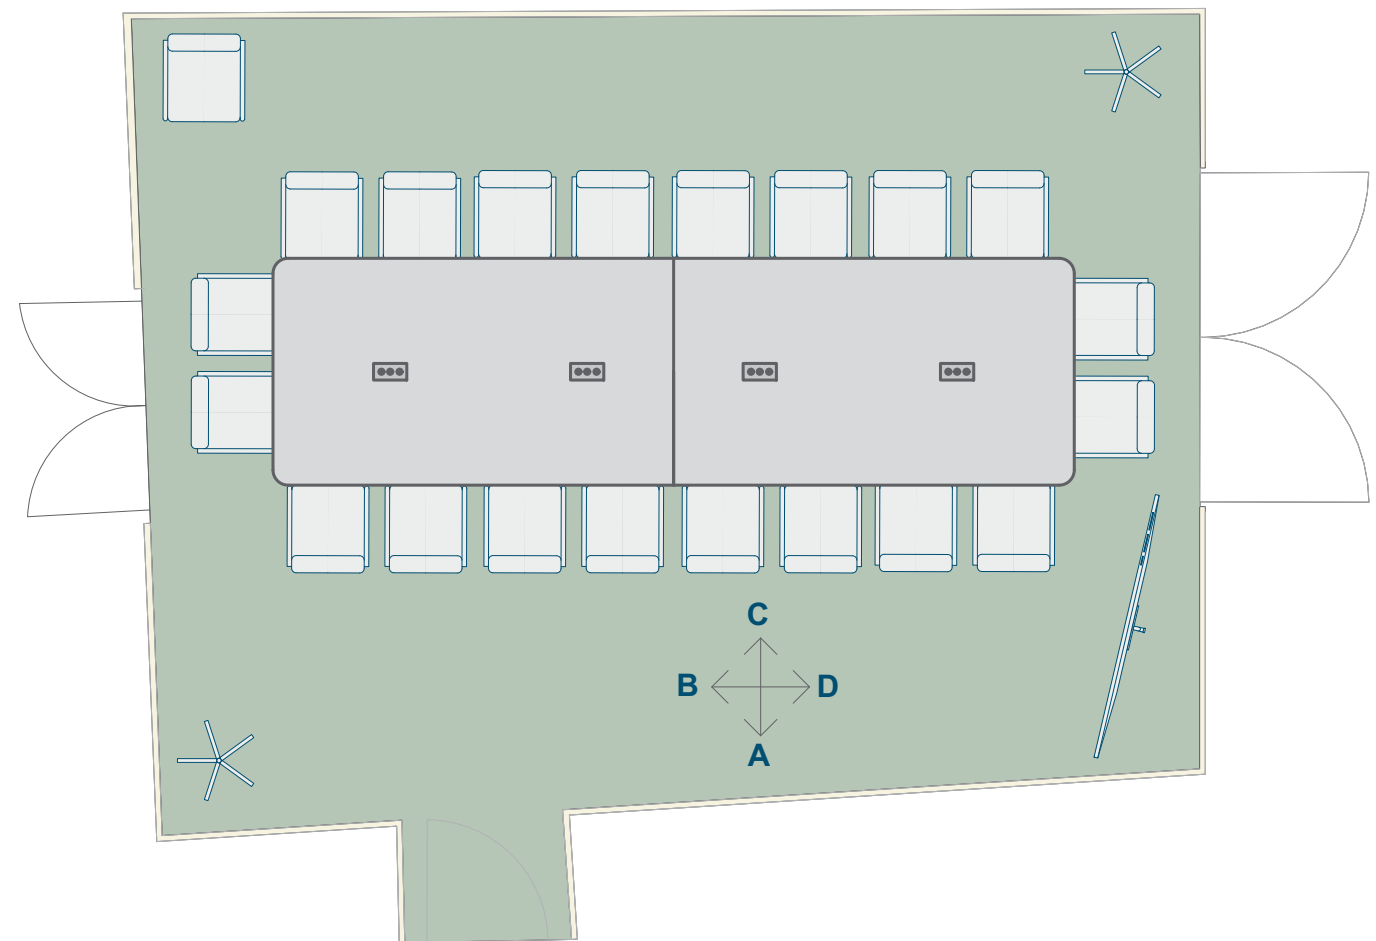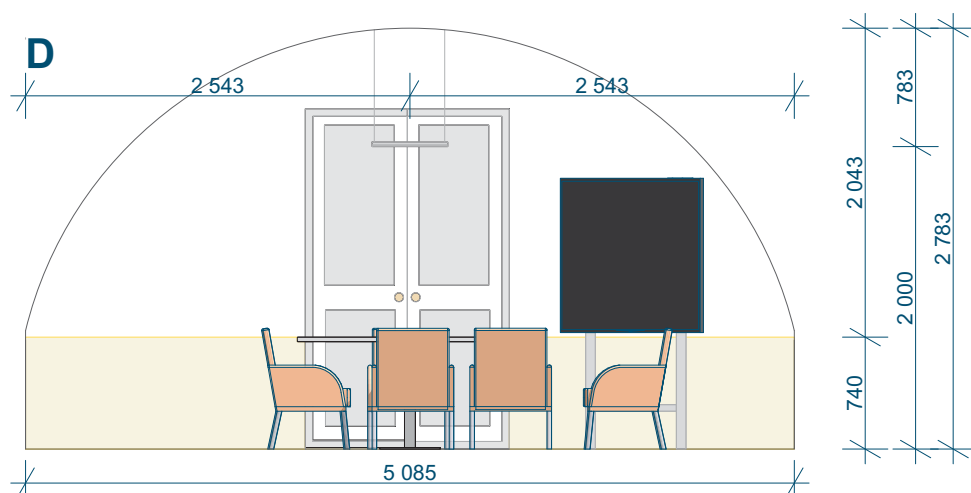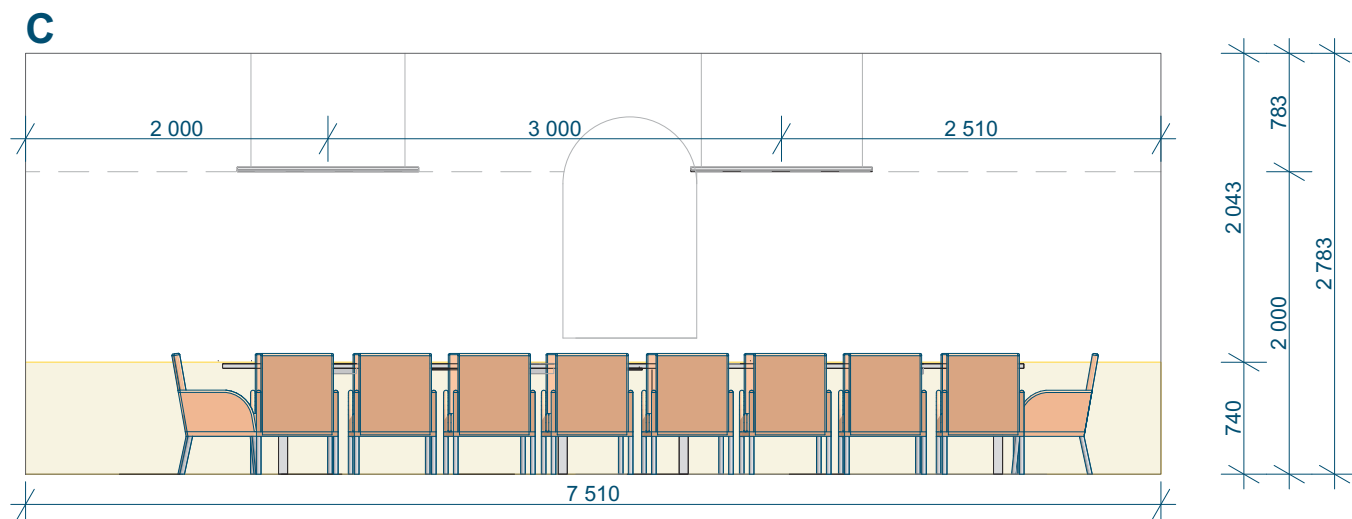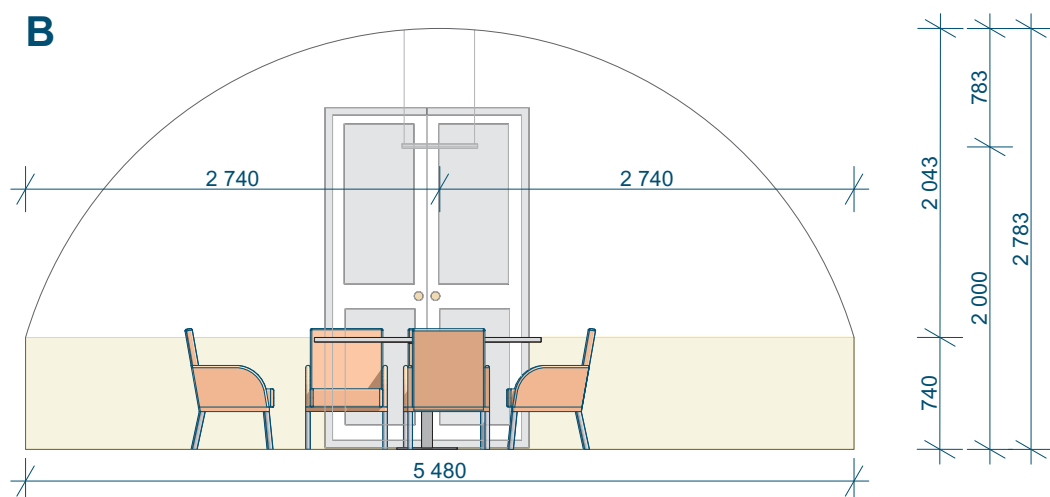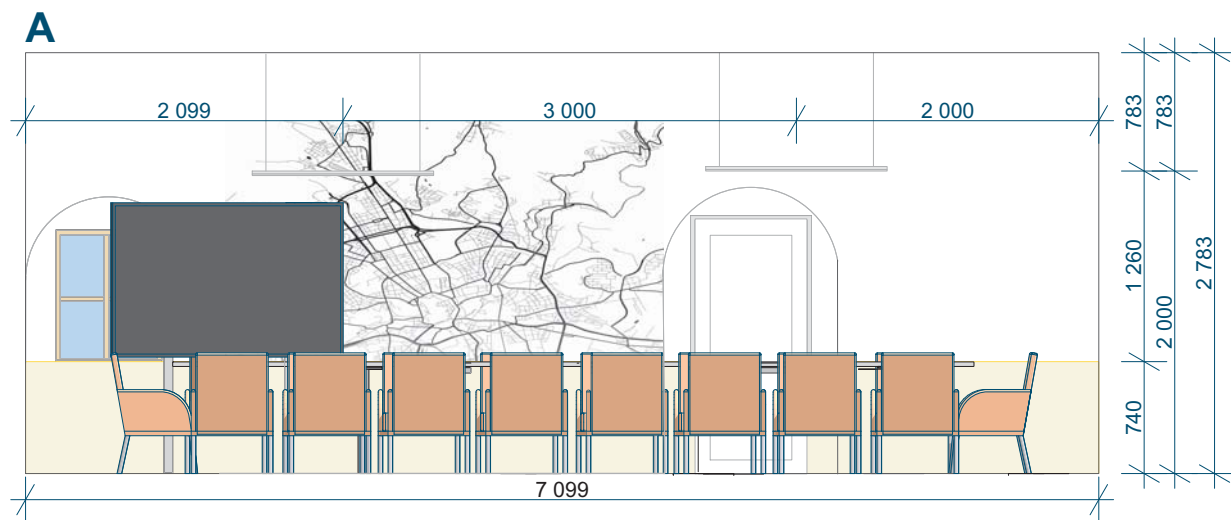

LEGENDA MATERIÁLŮ:



Metrážový koberec
Balsan Queen 282 - dostupné na www.nej-koberce.cz



Poznámka: Návrh zahrnuje repas obkladu stěn a obnovení výmalby - barva bílá

LEGENDA ZNAČEK ELEKTRO:

Legenda násl. značek definuje výskyt prvků v dané místnosti

-  Jednopolový přepínač
-  Střídavý přepínač (schodišťový, chodbový)
-  Sériový přepínač (lustrový)
-  Zásuvka domovní
-  Zásuvka datová
-  Vývod pro svítidla s orientačním výkonem umělého osvětlení (bude upřesněno v dalším stupni projektové dokumentace)
-  LED pásek
-  Stropní světlo

LEGENDA - vnější vlivy :

- Elektronická zařízení musí být vybavena a instalována s ohledem na vnější vlivy prostředí

-  Prostory chráněné před atmosférickými vlivy, bez regulace teploty
-  Prostory chráněné před atmosférickými vlivy, s regulací teploty
-  Venkovní prostory a prostory nechráněné před atmosférickými vlivy
-  Prostory s možností padajících kapek

REFERENČNÍ PŘÍKLADY:





Azzardo AZ5055 - LED Stmívatelný lustr na lanku ELENA LED/50W/230V 120 cm ,černá, dostupný na www.svet-svitidel.cz, počet kusů: 7



Zásuvka ELHARD RONDO s kulatým rámečkem, bílá Dostupné: www.mojeelektro.cz

Zóny pro vedení vnitřních elektrických rozvodů :

- Schéma dle ČSN 33 2130 ed.3: 2014

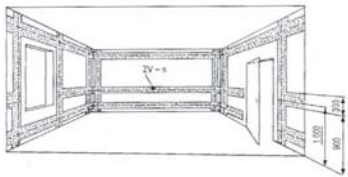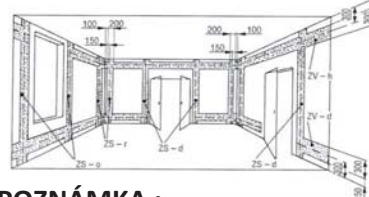

POZNÁMKA :

- Vnější vlivy prostředí byly stanoveny dle ČSN 33 2000-5-51 ed. 3. *Elektrické instalace nízkého napětí - Část 5-51. Výběr a stavba elektrických zařízení - Všeobecné předpisy.*
- kabely uloženy pod omítkou, nebo v uzavřené vzduchové dutině konstrukce SDK podhledu;
- dimenze kabelů: světelný obvod 230V 3J x 1,5 mm² / zásuvkový obvod 230V CYKY 3J x 2,5 mm² / motorový obvod 400V CYKY 5J x 4 mm² (upřesněno v dalším stupni projektové dokumentace - pro provádění stavby)
- poloha a počet jednotlivých koncových elementů (zásuvky, svítidla, vypínače,...) bude upřesněn v dalším stupni projektové dokumentace, alternativně dořeší stavba.

REFERENČNÍ PŘÍKLADY - MOBILIÁŘ:

①



Navržený jednací stůl se zabudovanými el. zásuvkami
Barva černé lamino
Počet kusů: 1
Rozměry: 5300x1500x730 mm

②



Kancelářská židle Sky Fresh 055,BR
Dostupné na www.ldseating.com,
Počet kusů: 20
Rozměry: 590x510x460 mm

③



Kancelářská židle Sky Fresh 055,BR
Dostupné na www.ldseating.com
Počet kusů: 10
Rozměry: 590x510x460 mm

④




Tapeta/malba mapy města Brna -
černobílé provedení

⑤



Věšák Fleur, dřevěný, barva C-570- Deep
Dostupné na www.ton.eu
Počet kusů: 2
Rozměry: 1850x600x540 mm

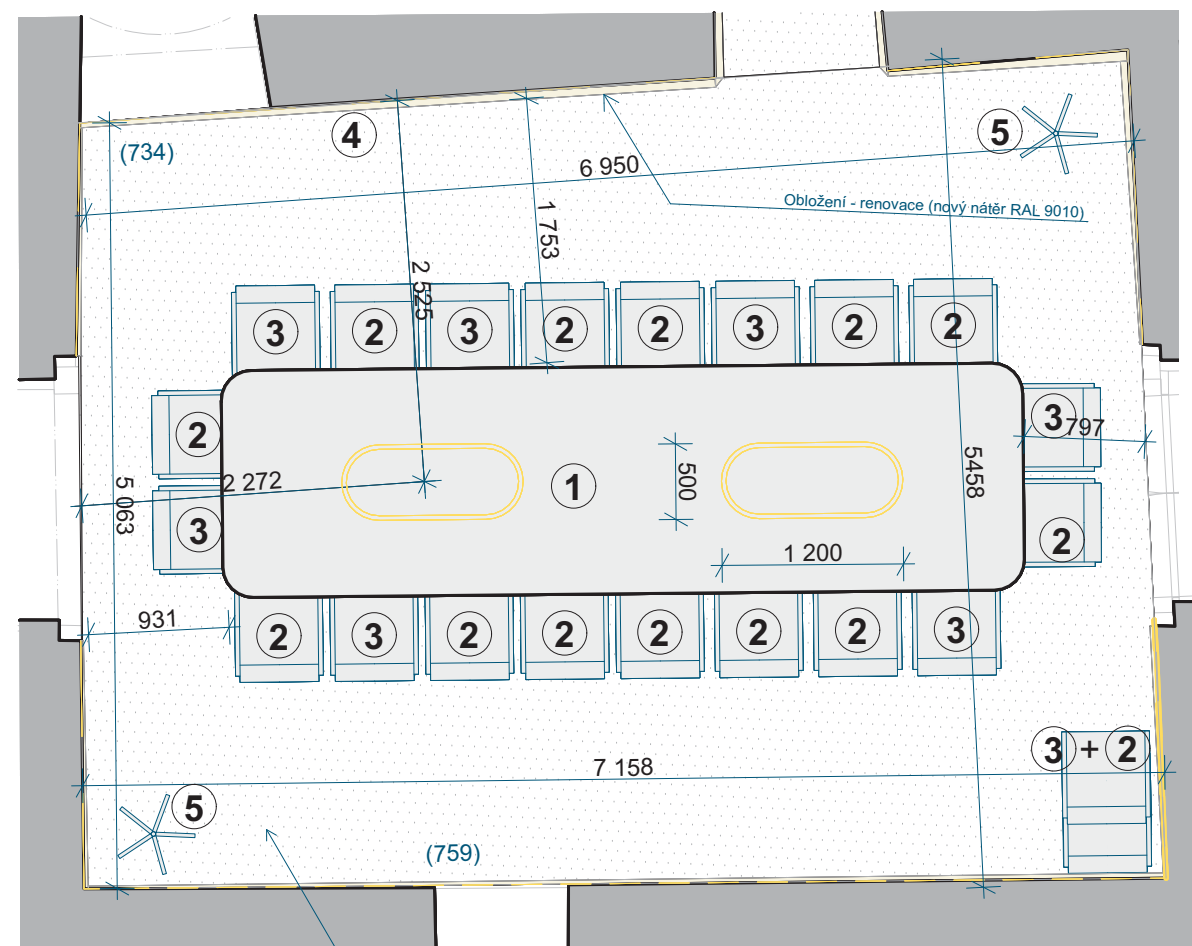


METRÁŽOVÝ KOBRECEC 37,31M²

LEGENDA MATERIÁLŮ:



Metražový koberec
Balsan Queen 282 - dostupné na www.nej-koberce.cz
Plocha: 39,5 m²

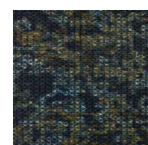




Poznámka:
Referenční příklady lze nahradit prvky obdobného vzhledu se stejnými parametry.
Prvky budou podloženy fotodokumentací a technickou specifikací všech výrobků.

Návrh zahrnuje repas obkladu stěn a obnovení výmalby - barva bílá

1:50

15

U Pilgrama 02 - mobiliář

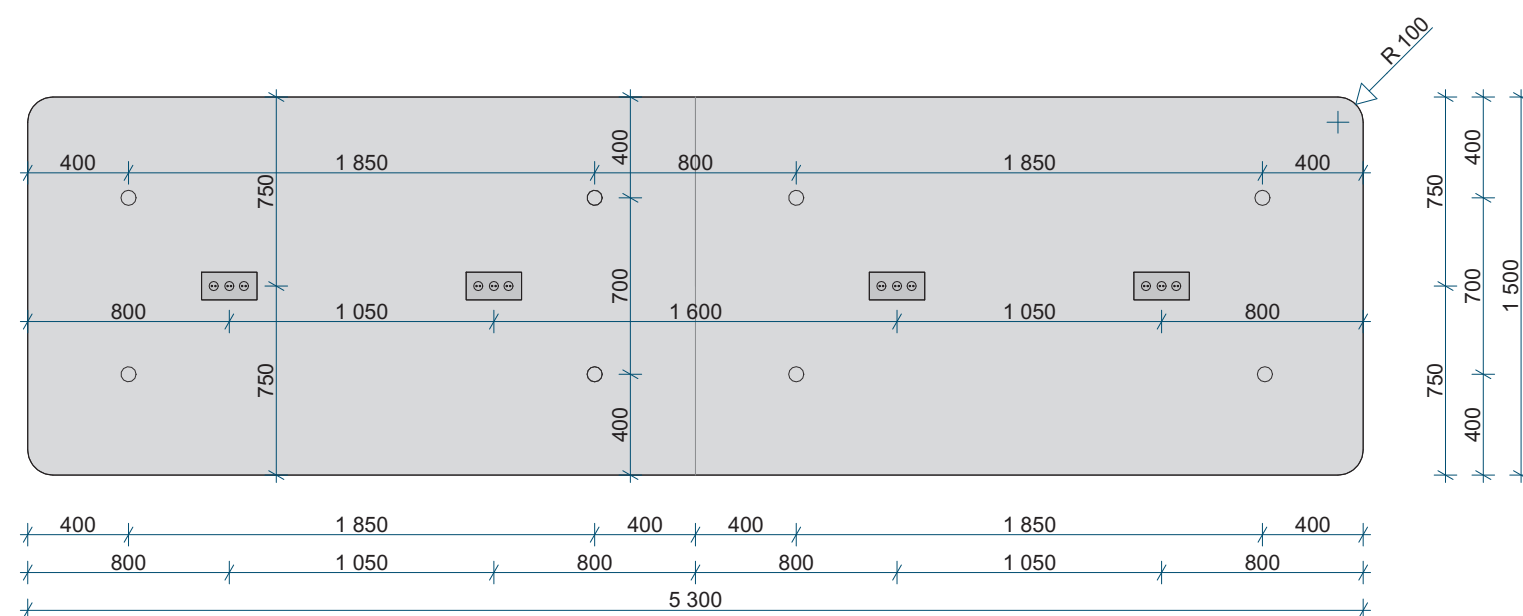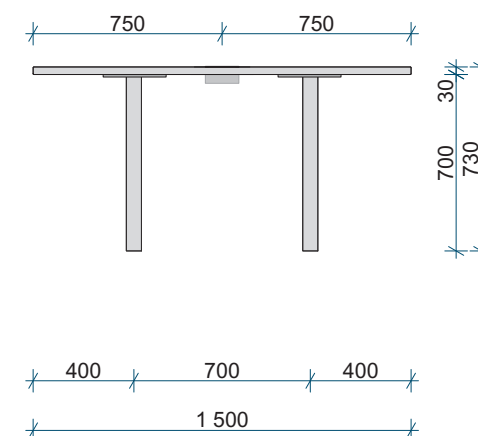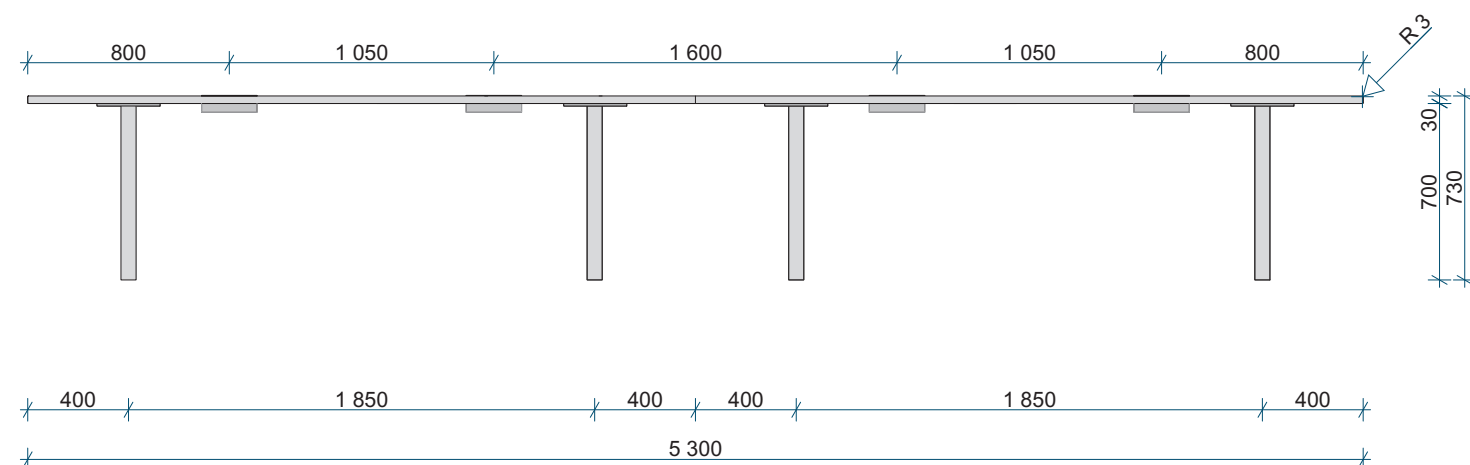

Poznámka: Nábytkové nohy lze alternativně nahradit 2 masivními podnožemi

REFERENČNÍ PŘÍKLADY - MOBILIÁŘ:



Design Light výklopná zásuvka BOX
3x 230V, černý
Dostupné na www.ardea-cz
Počet kusů: 4




Nábytková noha kulatá
Průměr 60mm, výška 730mm, černá
Dostupné na: www.walteco.cz
Počet kusů: 8

LEGENDA MATERIÁLŮ:



Stolová deska, DTD-L/28/ černé

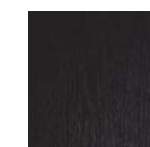

1:30

16

U Pilgrama 02 - mobiliář