

ŘEZOPOHLEDY M=1:100


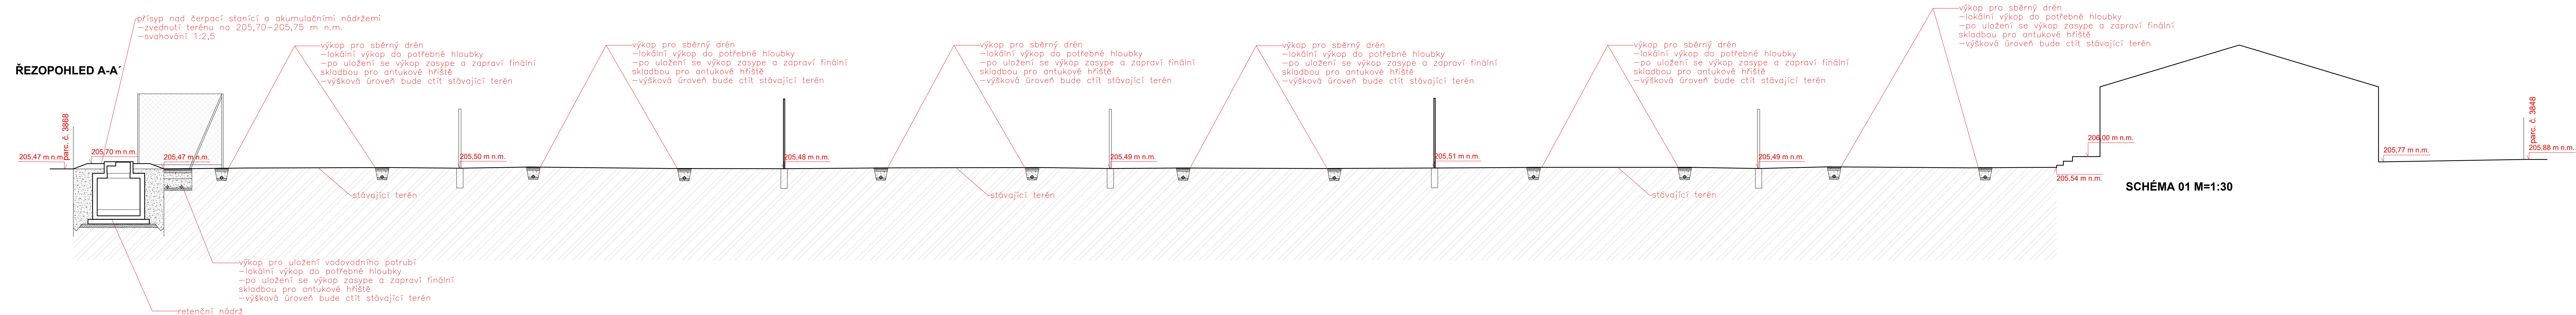


SCHÉMA 01 M=1:30

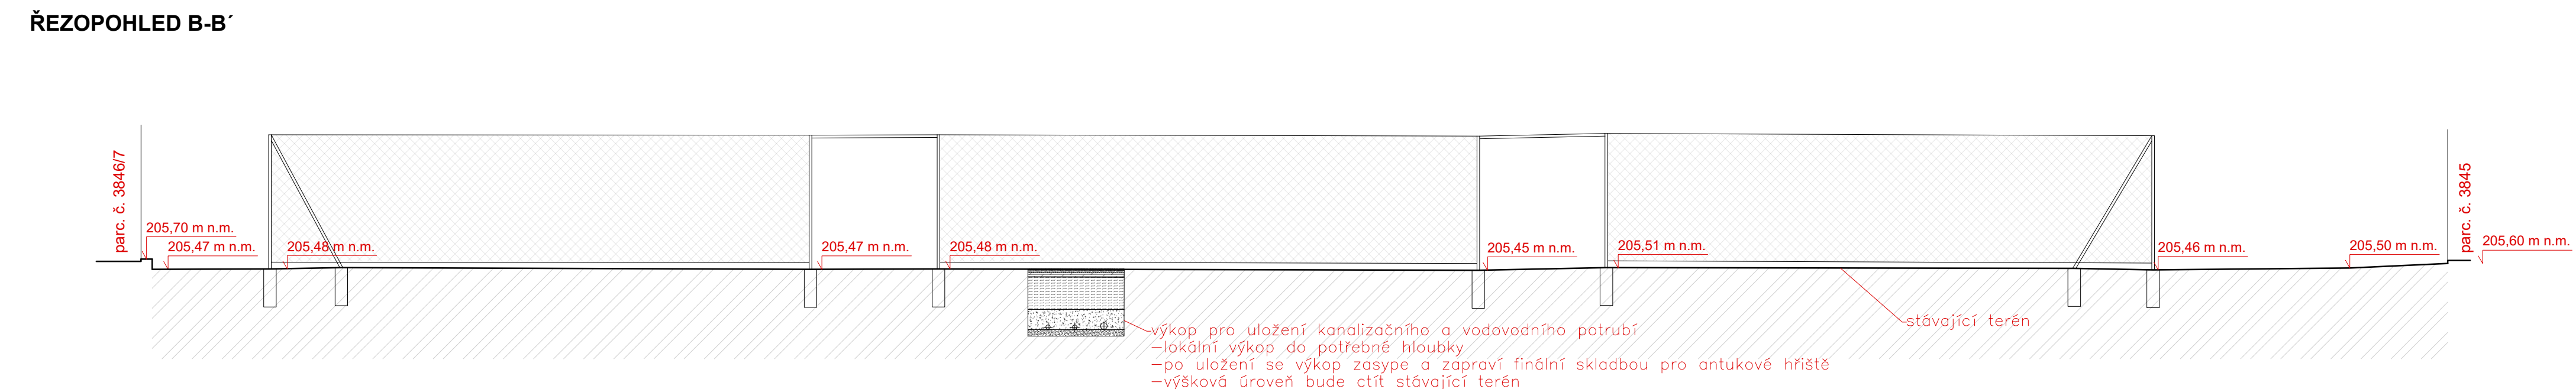

POZNÁMKA:
STÁVAJÍCÍ IS JSOU ZAKRESLENY POUZE ORIENTAČNĚ.
PŘED STAVBOU JE NUTNO VEŠKERÉ SÍTĚ VYTÝČIT ABY NEDOŠLO K JEJICH POŠKOZENÍ

VÝŠKOVÝ SYSTÉM: BPV
POLOHOVISNÝ SYSTÉM: S-JTSK
±0,000 = 205,75 - KÓTA ÚPRAV VE II.ETAPĚ

REVIZE Č.	DATUM	POPIS ZMĚNY	PODPIS

INVESTOR:	STATUTÁRNÍ MĚSTO BRNO DOMINIKÁNSKÉ NÁMĚSTÍ 196/1 602 00 BRNO
MÍSTO AKCE:	BRNO, k.ú.: ČERNÁ POLE parc.č.:3846/1; 3846/6; 3847; 3868

HLAVNÍ PROJEKTANT				ING. JIŘÍ MACHOVEC PROJEKTOVÁ ČINNOST VE VÝSTAVBĚ VENHUDOVA 31, 613 00 BRNO IČ: 724 00 935 tel.: +420 515 540 563 projekty@technic.cz http://www.mprojekt.eu http://www.projekt.technic.cz
HIP	ZODP. PROJEKTANT	VYPRACOVAL	KONTROLOVAL	
ING. MACHOVEC	ING. MACHOVEC	ING. MACHOVEC	ING. MACHOVEC	

PROJEKTANT ČÁSTI PD				ING. ARCH. IVO JOURA HOBLIKOVA 546/4, 613 00 BRNO IČ: 74538241 tel.: +420 606 691 012 ivojoura@seznam.cz	
	ZODP.PROJEKTANT	VYPRACOVAL	KONTROLOVAL		
	ING.ARCH.JOURA	ING.ARCH.JOURA	ING.ARCH.JOURA		
		ING.ARCH.PODIVINSKÁ			

AKCE:	VOLEJBALOVÉ KURTY LUŽÁNKY OPRAVA HRÍŠT - I.ETAPA PROJEKTOVÁ DOKUMENTACE - I.ETAPA SO 01 - REKONSTRUKCE KURTŮ	FORMÁT	744
		DATUM	07/2024
		ÚČEL	PDPŠ
		Č. ZAKÁZKY	19-2023
		ARCH.Č.	19-2023
OBJEKT:			
PŘÍLOHA:	ŘEZPOHLEDY	MĚŘÍTKO	VÝKRES Č.
		1:100	D.1.03

Tento výkres používá ochrany dle zákona č. 121/2000 Sb. (autorský zák.). Originál tohoto výkresu a návrh řešení na něm zobrazené jsou majetkem autora. Bez souhlasu autora není možné tuto dokumentaci kopírovat a ani nijak veřejně rozšiřovat.