




POHLED JIŽNÍ

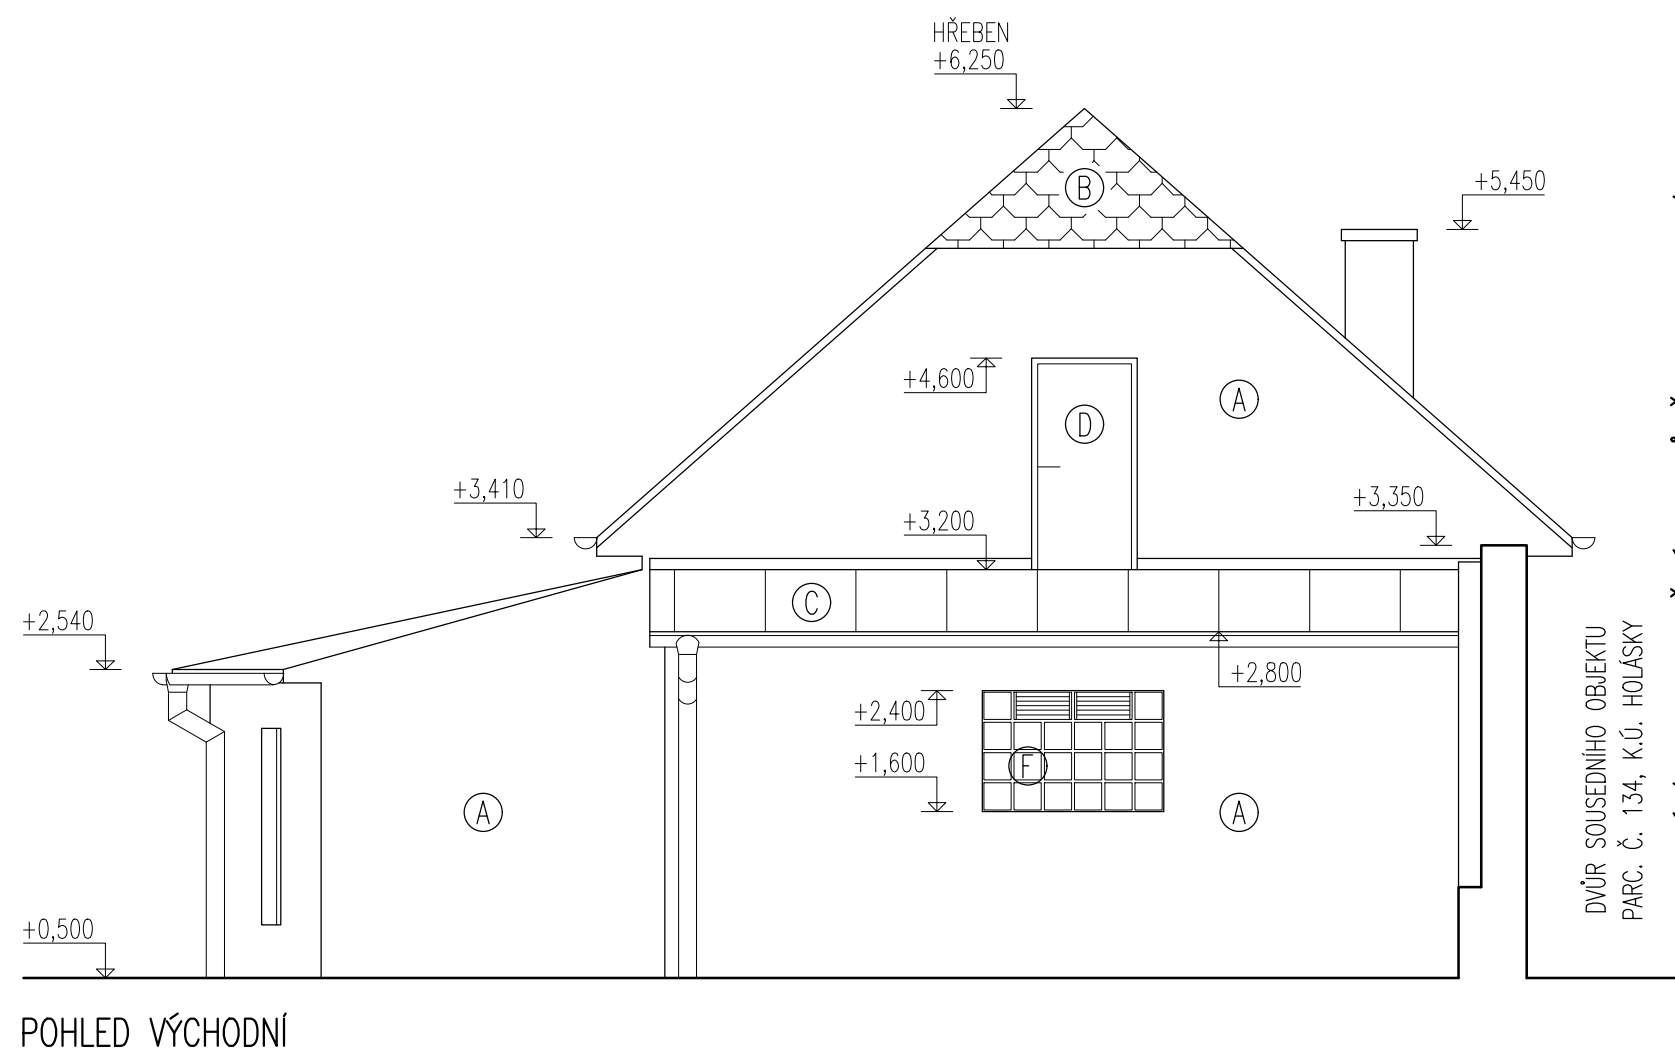


POHLED VÝCHODNÍ

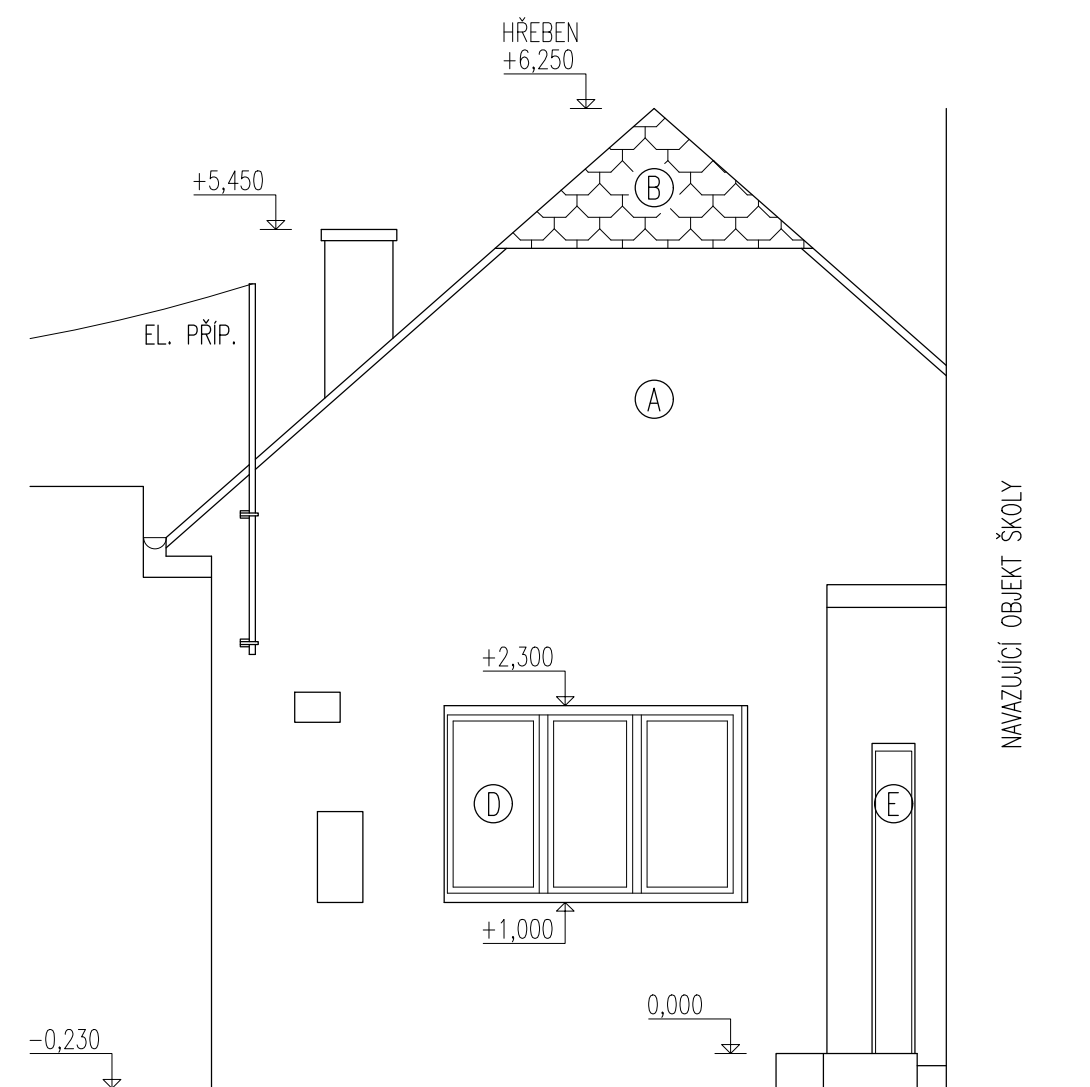

POHLED ZÁPADNÍ

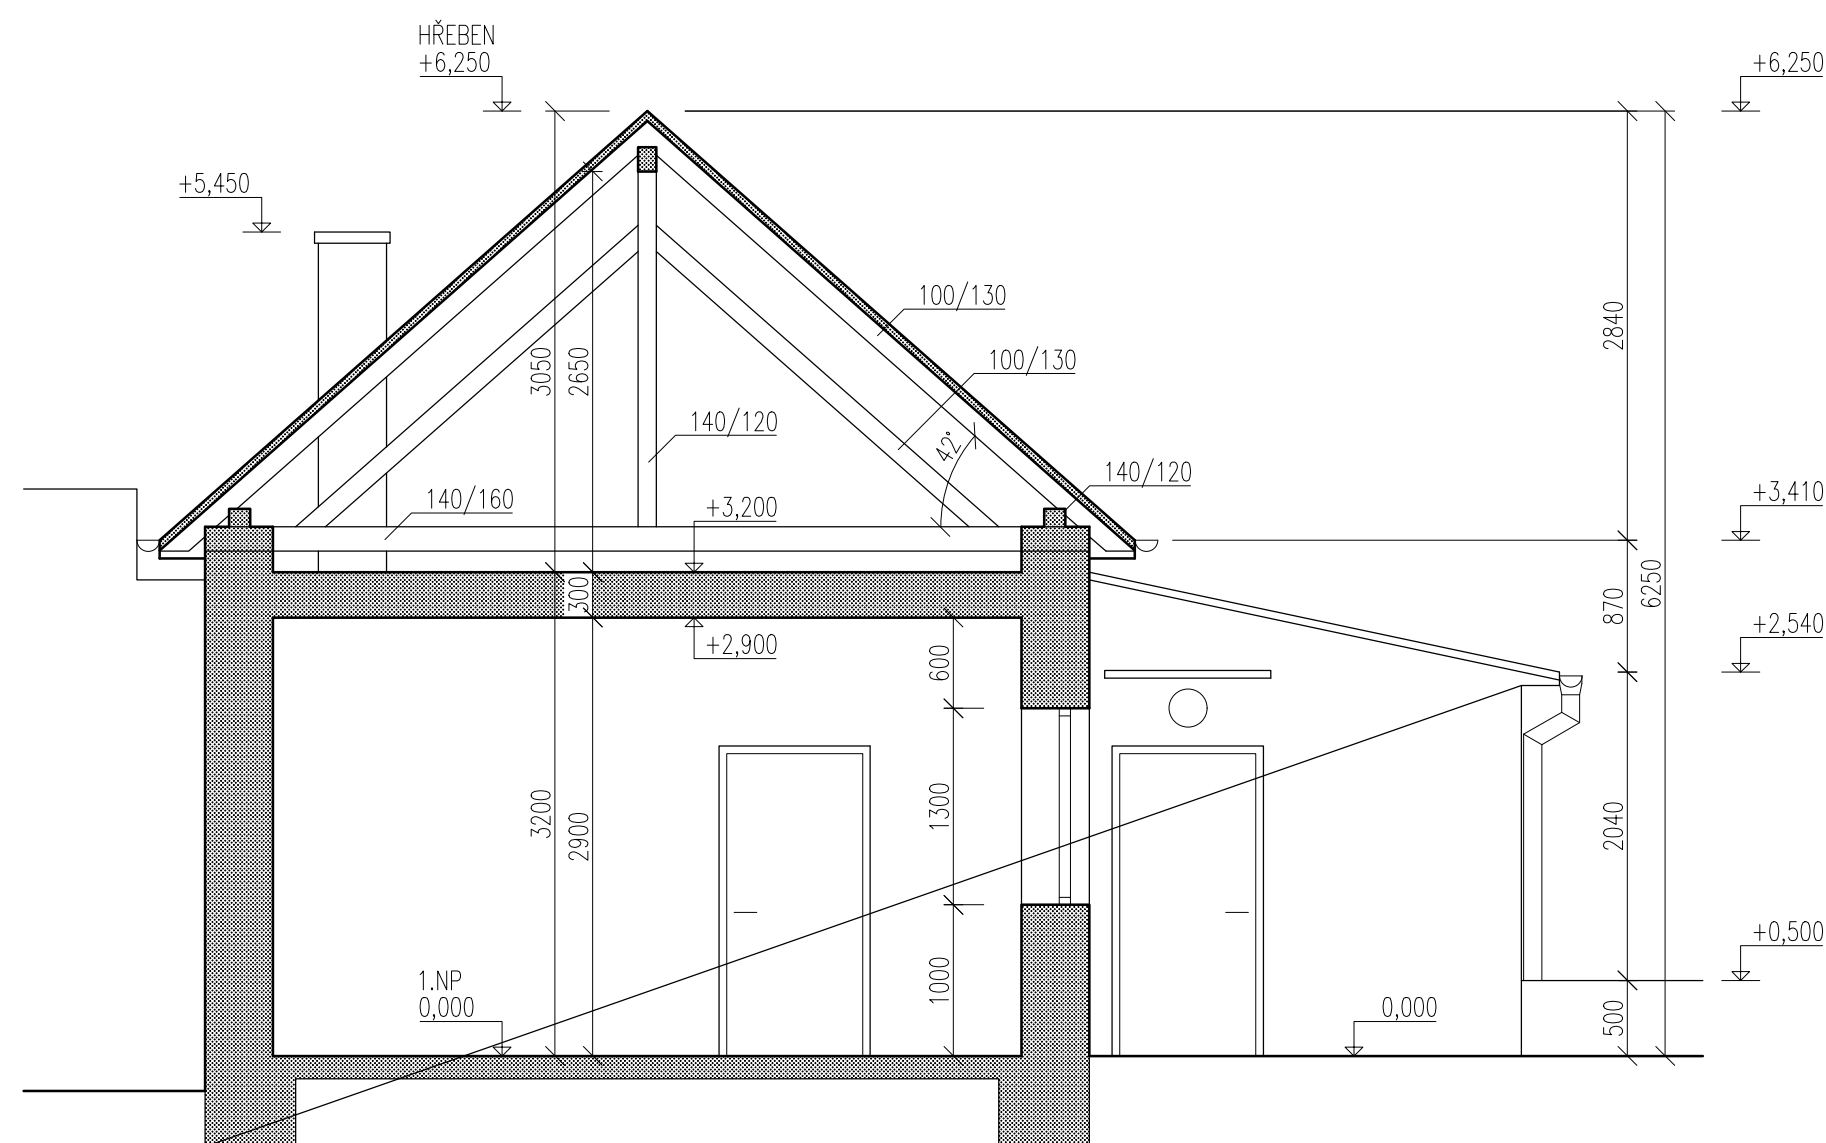

ŘEZ A-A'

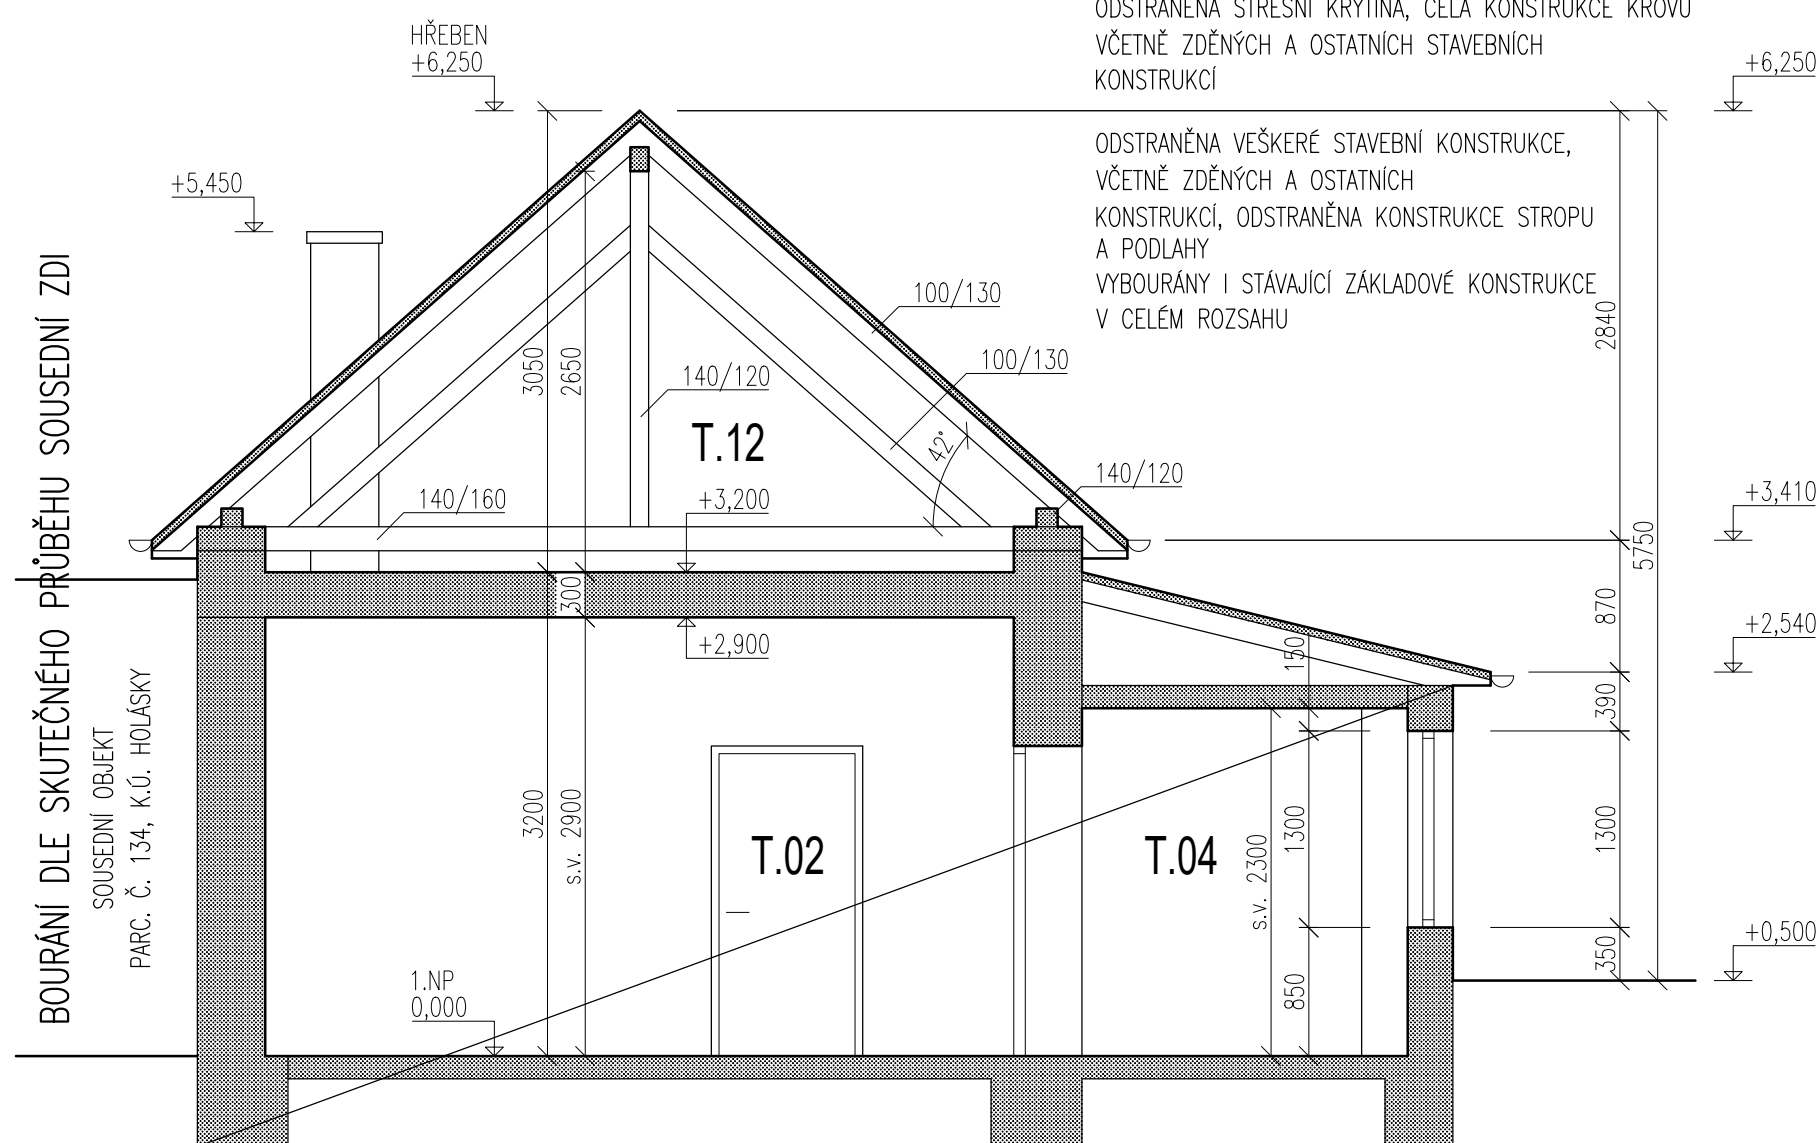

ŘEZ B-B'

LEGENDA MATERIÁLŮ

- (A) FASÁDNÍ OMÍTKA, SVĚTLÉ ODSTÍNY
- (B) SKLÁDANÁ KERAMICKÁ KRYTINA, REŽNA
- (C) PLECHOVÁ FALC. KRYTINA, ŠEDA
- (D) VÝPLNĚ OTVORŮ Z DŘEVĚNÝCH PROFILŮ, BÍLÉ
- (E) VÝPLNĚ OTVORŮ Z PLASTOVÝCH PROFILŮ, BÍLÉ
- (F) SKLOBETONOVÉ TVÁRNICE

OBJEKT BUDE ODSTRANĚN V CELÉM ROZSAHU

INVESTOR	STATUTÁRNÍ MĚSTO BRNO, M.Č. BRNO-TUŘANY	ateller.dwg Jana Babáková 11, 612 00 Brno tel.: +420 604 349 753 www.ateller.dwg.cz	
MÍSTO STAVBY	P.Č. 129, 130, K.Ú. HOLÁSKY		
HIP	ING. ARCH. PETR KEITH		
PROJEKTANT	ING. ARCH. KAREL OTTO		
AKCE	ZŠ POŽÁRNÍ PŘÍSTAVBA TĚLOCVIČNY	DATUM	ŘÍJEN 2023
		STUPEŇ	PROVÁDĚCÍ PROJEKT
		PROFESE	ARCH. STAVEBNÍ
		MĚŘÍTKO	1:50
TĚLOCVIČNA, ŘEZY A POHLEDY STÁVAJÍCÍ STAV, BOURACÍ PRÁCE		VÝKRES	PARÉ
		D.1.1.B.15	