



POHLED NA STŘECHU

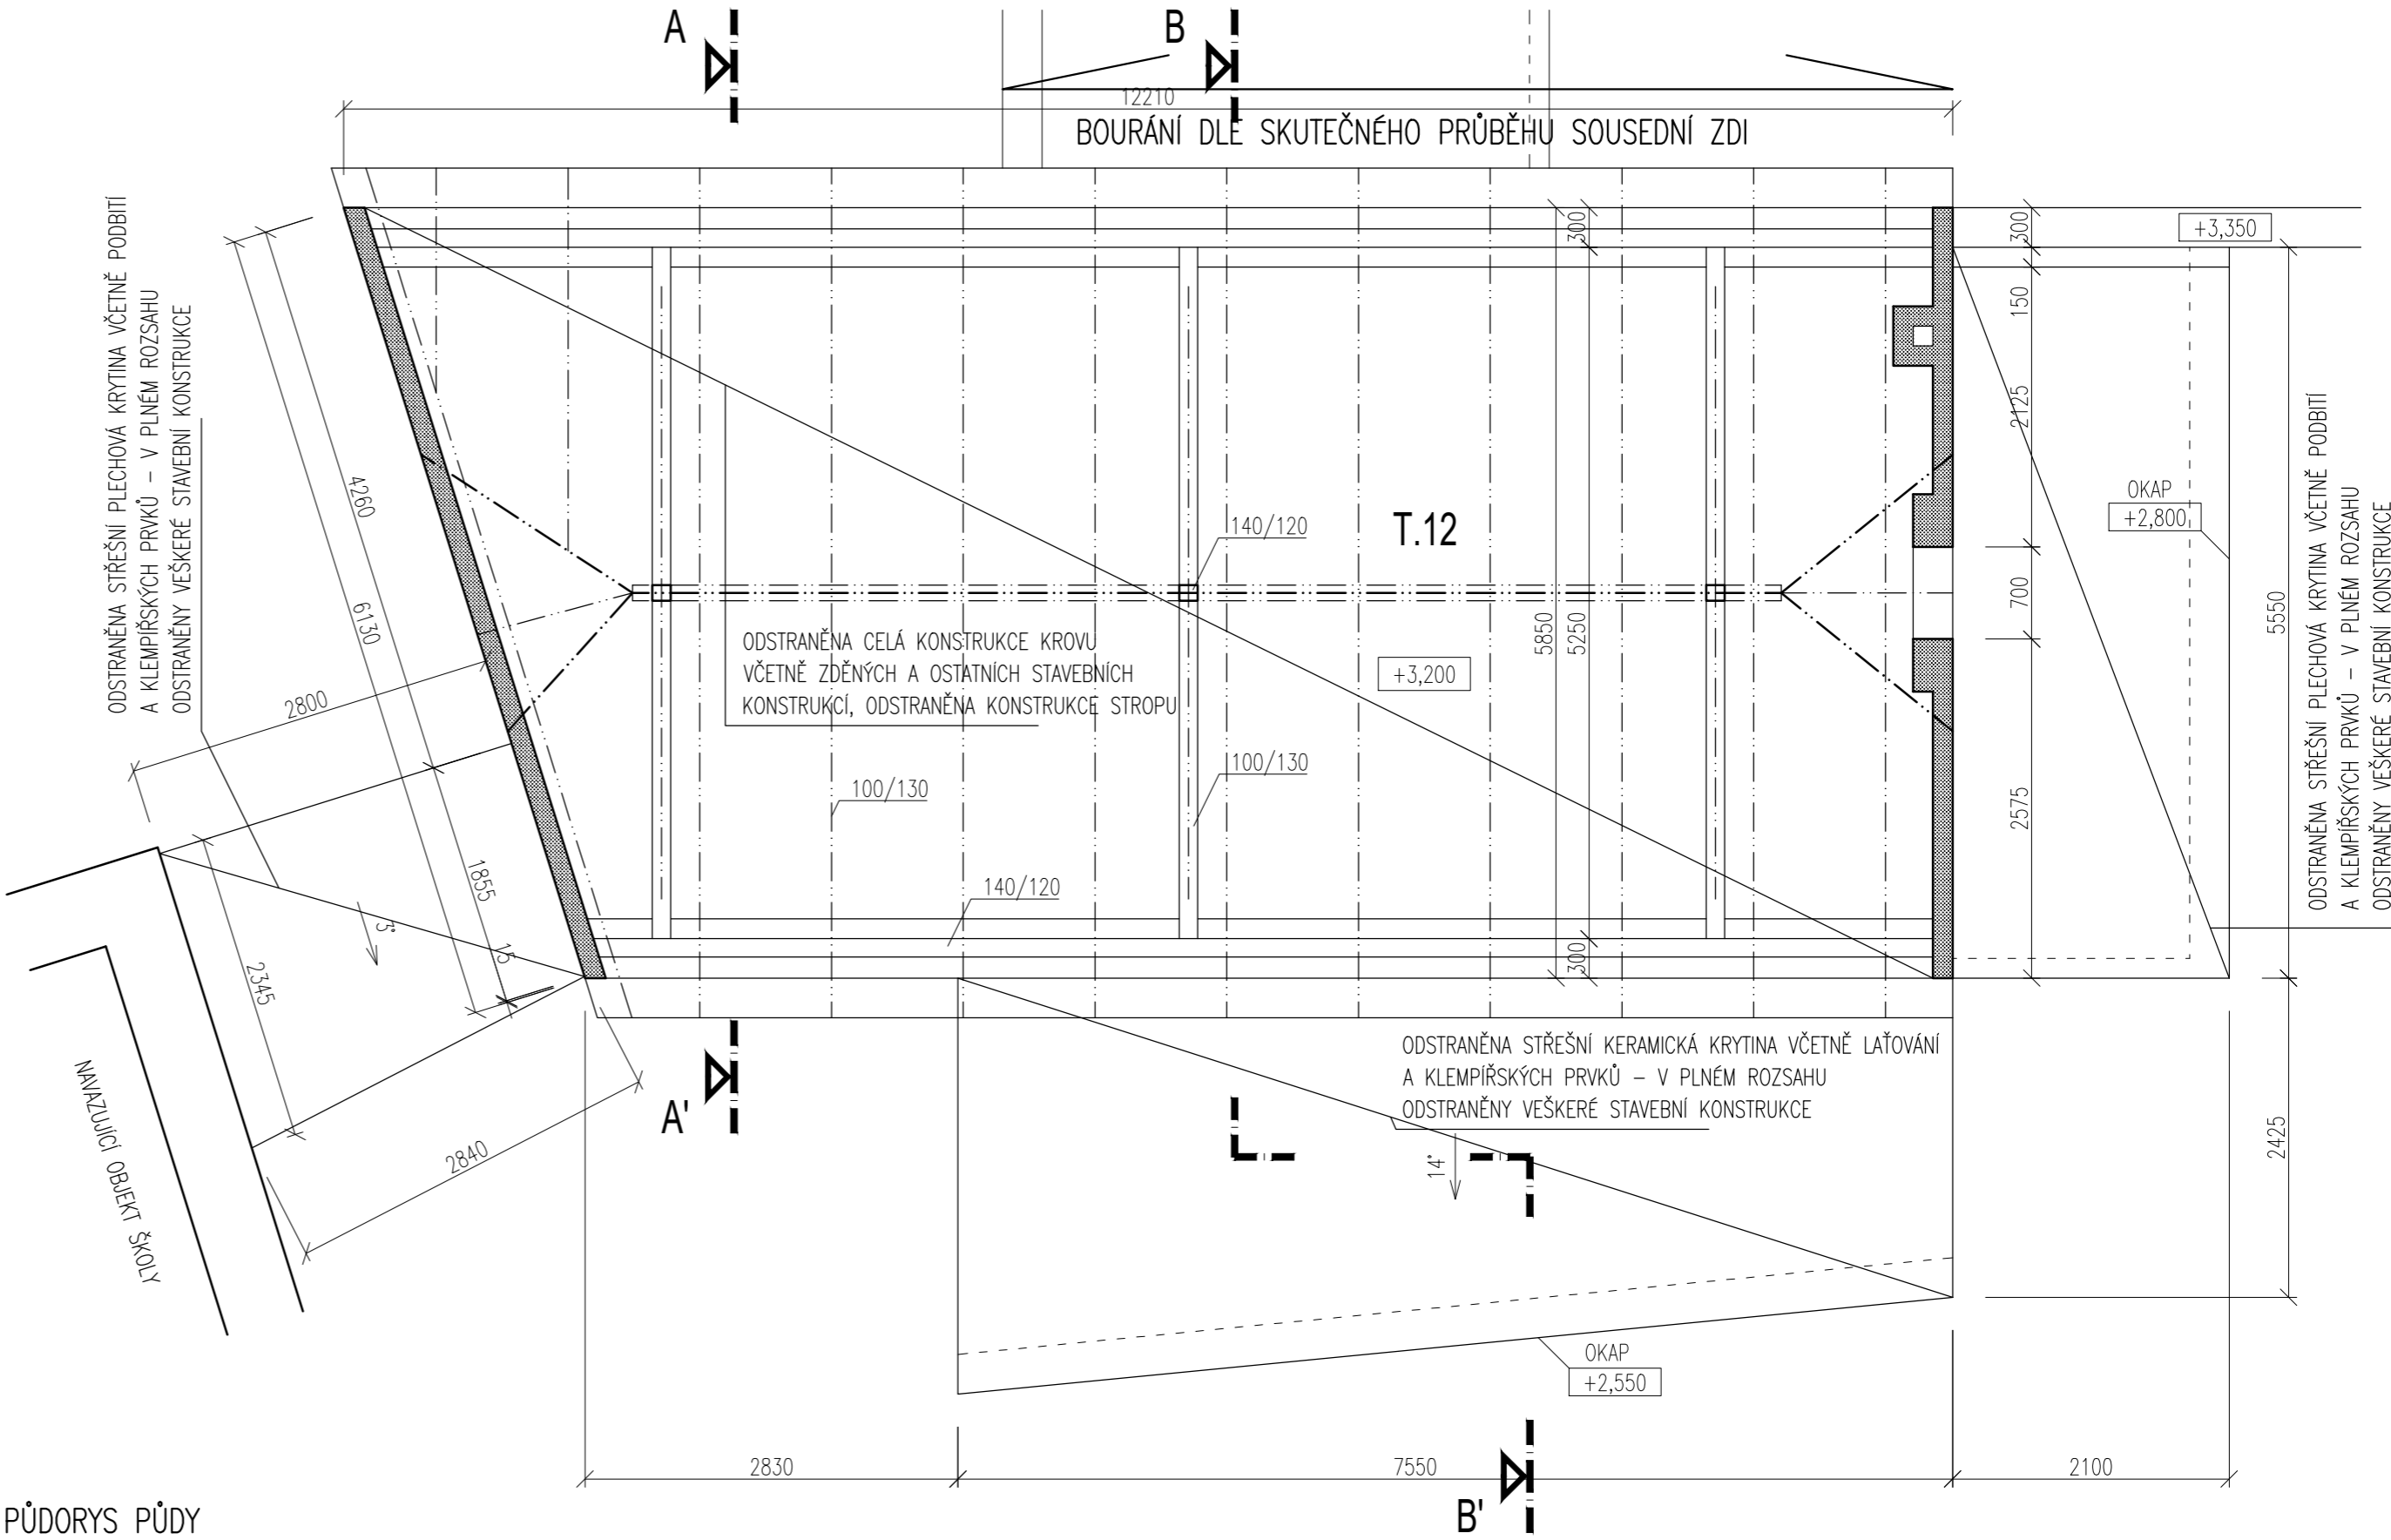

PŮDORYS PŮDY

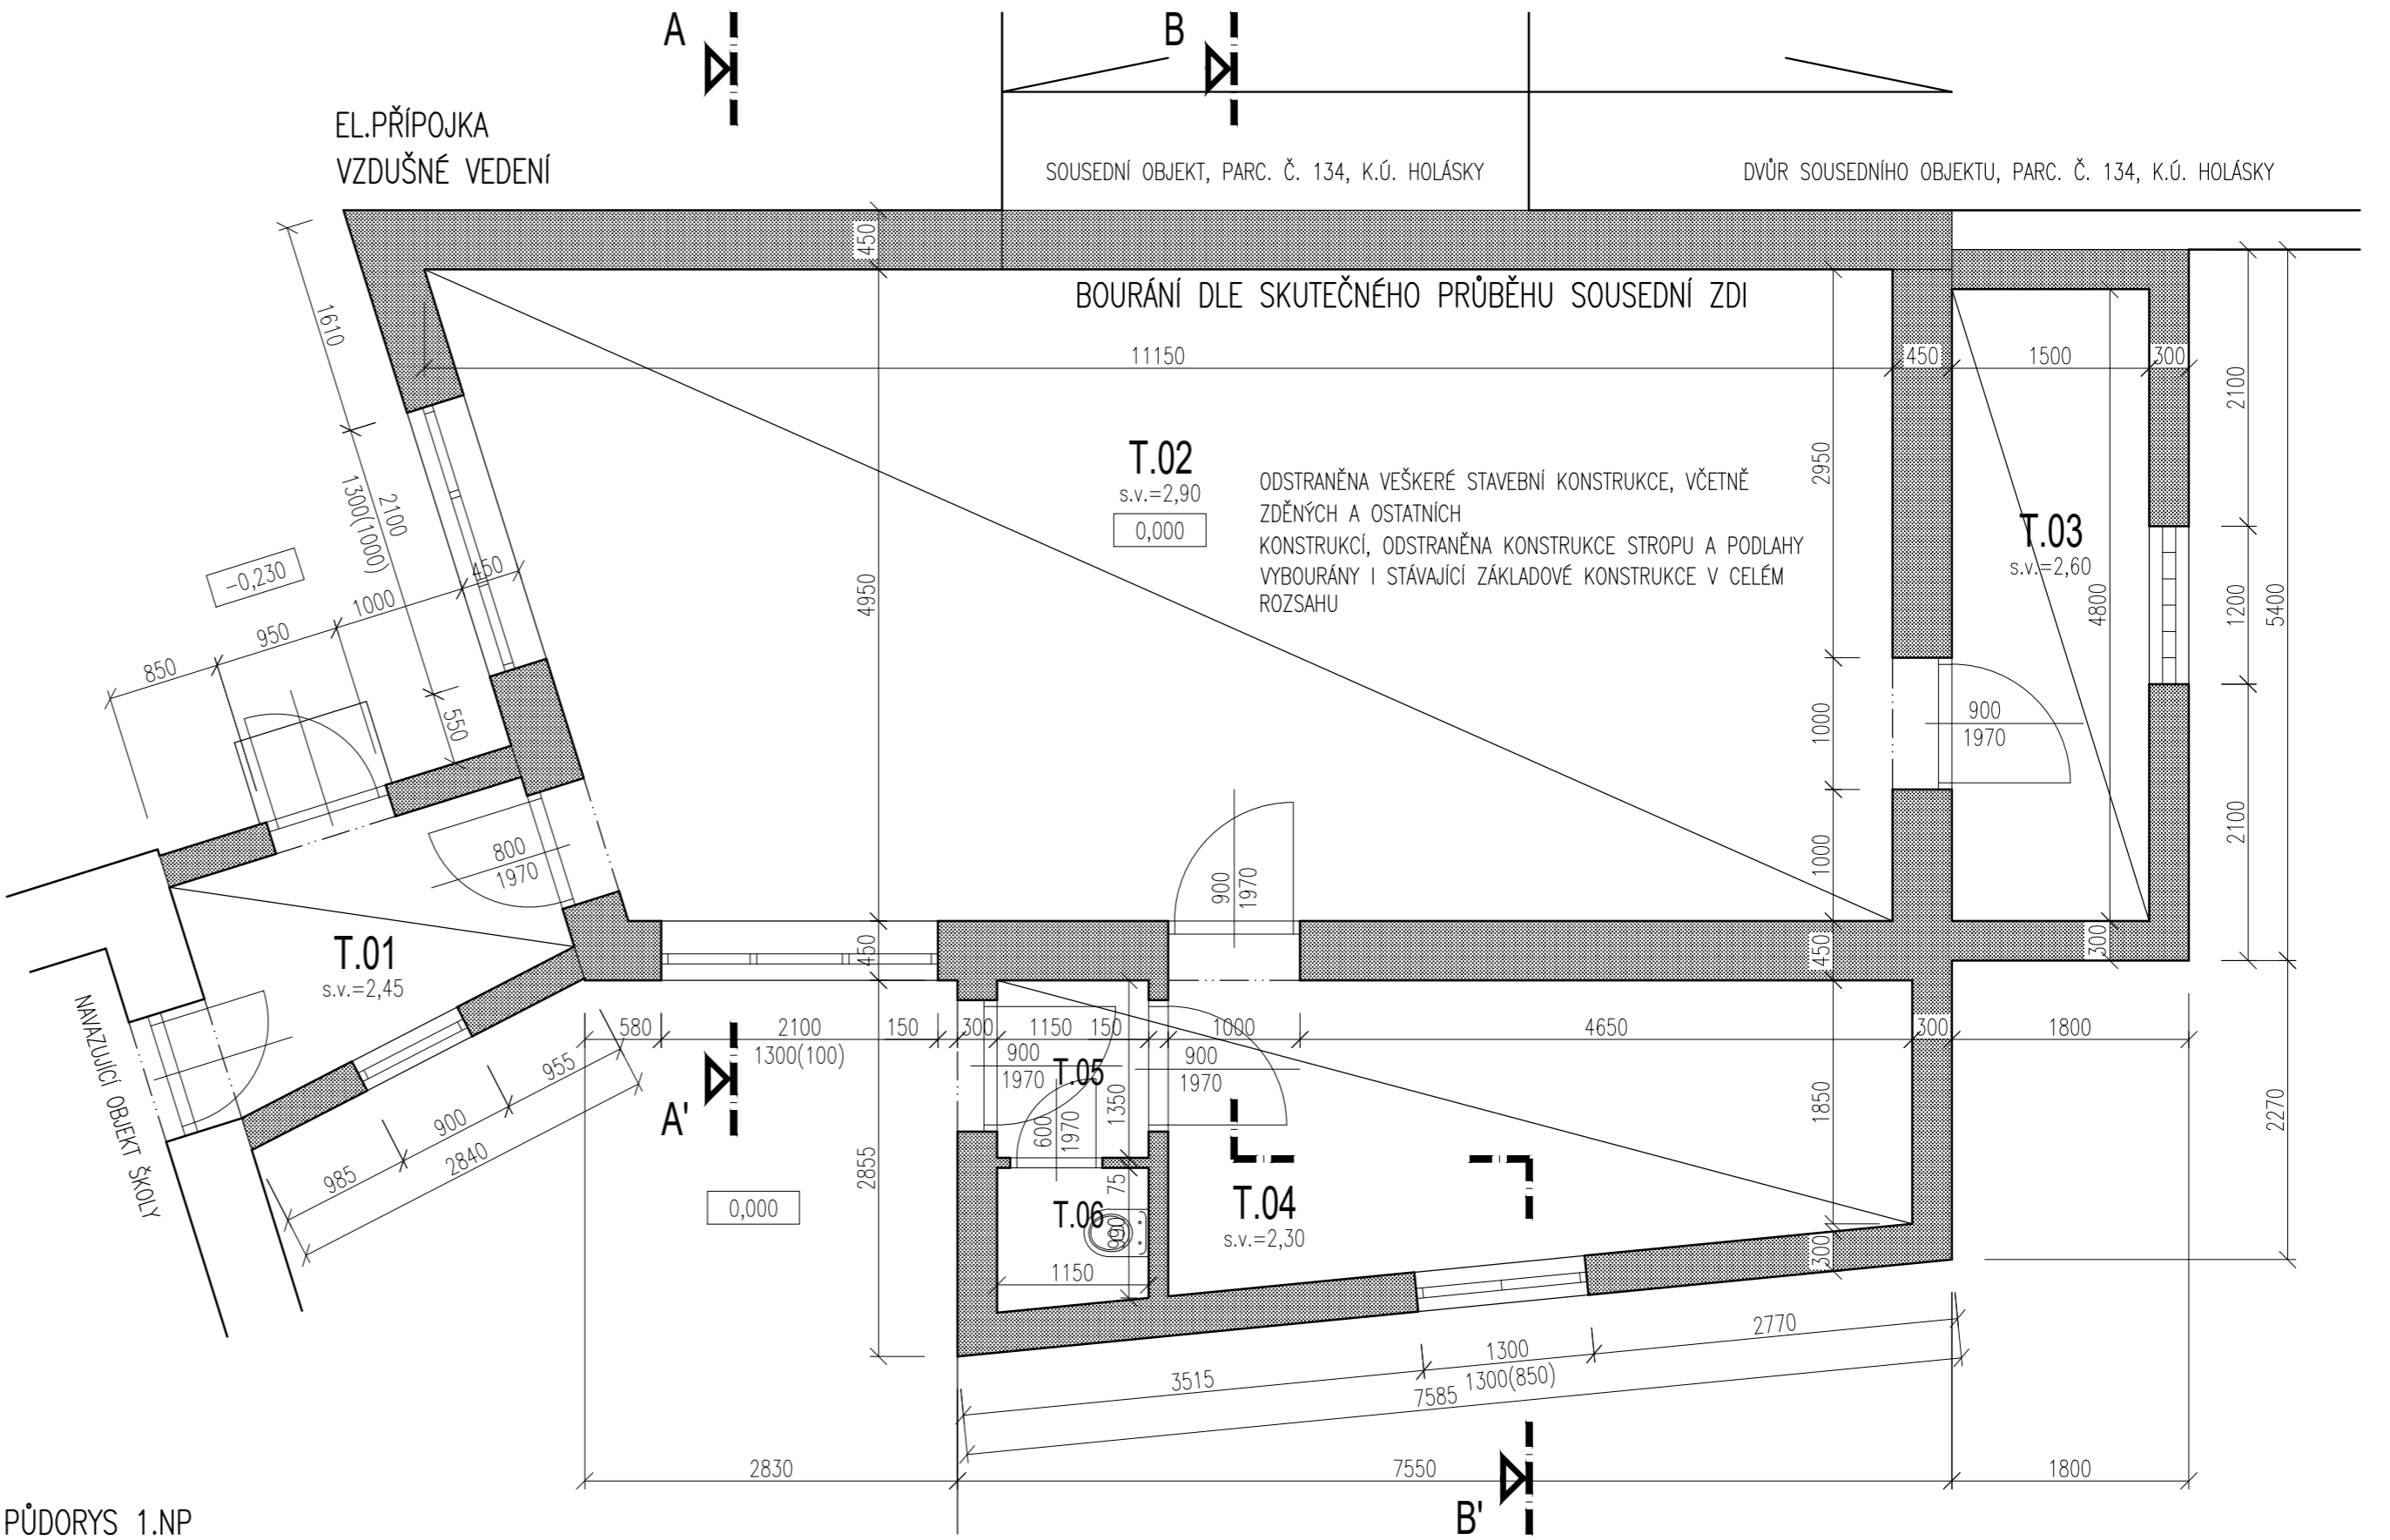


PŮDORYS 1.NP

LEGENDA PŮDA

OZN.	NÁZEV	PLOCHA	S.V.	POZNÁMKA
T.12	PŮDA	54,0 m ²	0,80-2,65 m	-

LEGENDA MÍSTNOSTÍ 1.NP

OZN.	NÁZEV	PLOCHA	S.V.	POZNÁMKA
T.01	CHODBA	4,5 m ²	2,45 m	-
T.02	TĚLOCVIČNA	51,4 m ²	2,90 m	-
T.03	SKLAD	7,2 m ²	2,60 m	-
T.04	SKLAD	12,0 m ²	2,30 m	-
T.05	PŘEDSÍŇ	1,6 m ²	2,30 m	-
T.06	WC	1,2 m ²	2,30 m	-

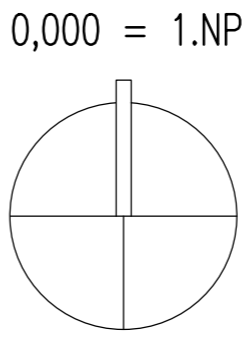

OBJEKT BUDE ODSTRANĚN V CELÉM ROZSAHU

INVESTOR	STATUTÁRNÍ MĚSTO BRNO, MČ. BRNO-TUŘANY	atelier.dwg Jana Bábínská 11, 612 00 Brno tel.: +420 604 349 753 www.atelierdeg.cz	
MÍSTO STAVBY	P.Č. 129, 130, K.Ú. HOLÁSKY		
HIP	ING. ARCH. PETR KEITH		
PROJEKTANT	ING. ARCH. KAREL OTTO		
AKCE		DATUM	ŘÍJEN 2023
ZŠ POŽÁRNÍ PŘÍSTAVBA TĚLOCVIČNY		STUPEŇ	PROVÁDĚCÍ PROJEKT
		PROFESE	ARCH. STAVEBNÍ
		MĚŘÍTKO	1:50
TĚLOCVIČNA, PŮDORYSY A POHLED NA STŘECHU STÁVAJÍCÍ STAV, BOURACÍ PRÁCE		VÝKRES	PÁŘE
		D.1.1.B.14	