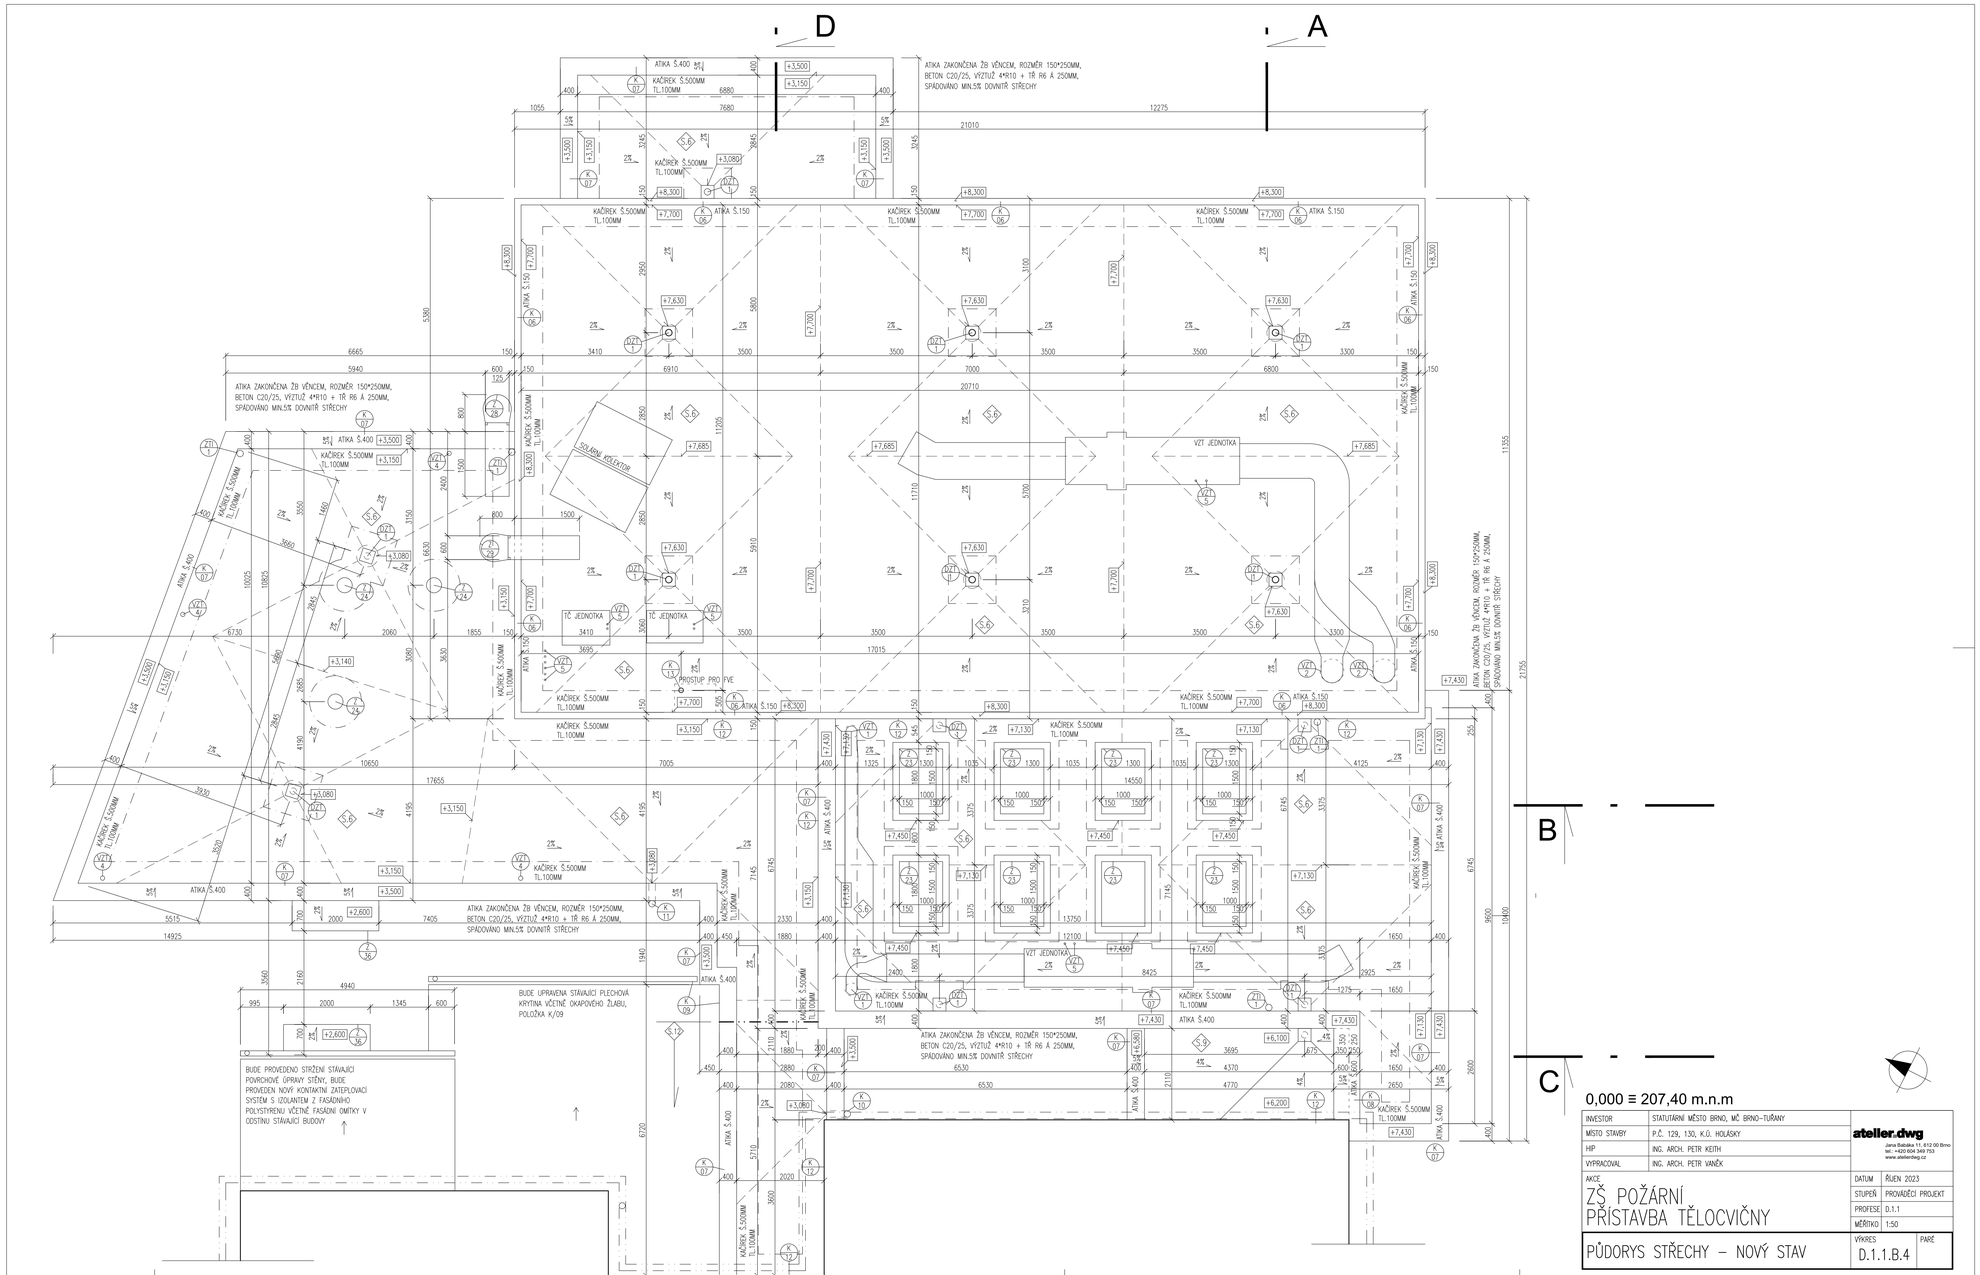

INVESTOR	STATUTÁRNÍ MĚSTO BRNO, MČ BRNO-TUŘANY
MÍSTO STAVBY	P.Č. 129, 130, K.Ú. HOLÁSKY
HIP	ING. ARCH. PETR KEITH
VYPRACOVAL	ING. ARCH. PETR VANĚK

ateller.dwg
Jana Babáka 11, 612 00 Brno
tel.: +420 604 349 753
www.atelierdwg.cz

AKCE
ZŠ POŽÁRNÍ PŘÍSTAVBA TĚLOCVIČNY

DATUM	ŘÍJEN 2023
STUPEŇ	PROVÁDĚCÍ PROJEKT
PROFESE	D.1.1
MĚŘÍTKO	1:50

PŮDORYS STŘECHY – NOVÝ STAV

VÝKRES D.1.1.B.4 | PARÉ