




LEGENDA OSTATNÍCH NOVĚ NAVRŽENÝCH SÍTÍ

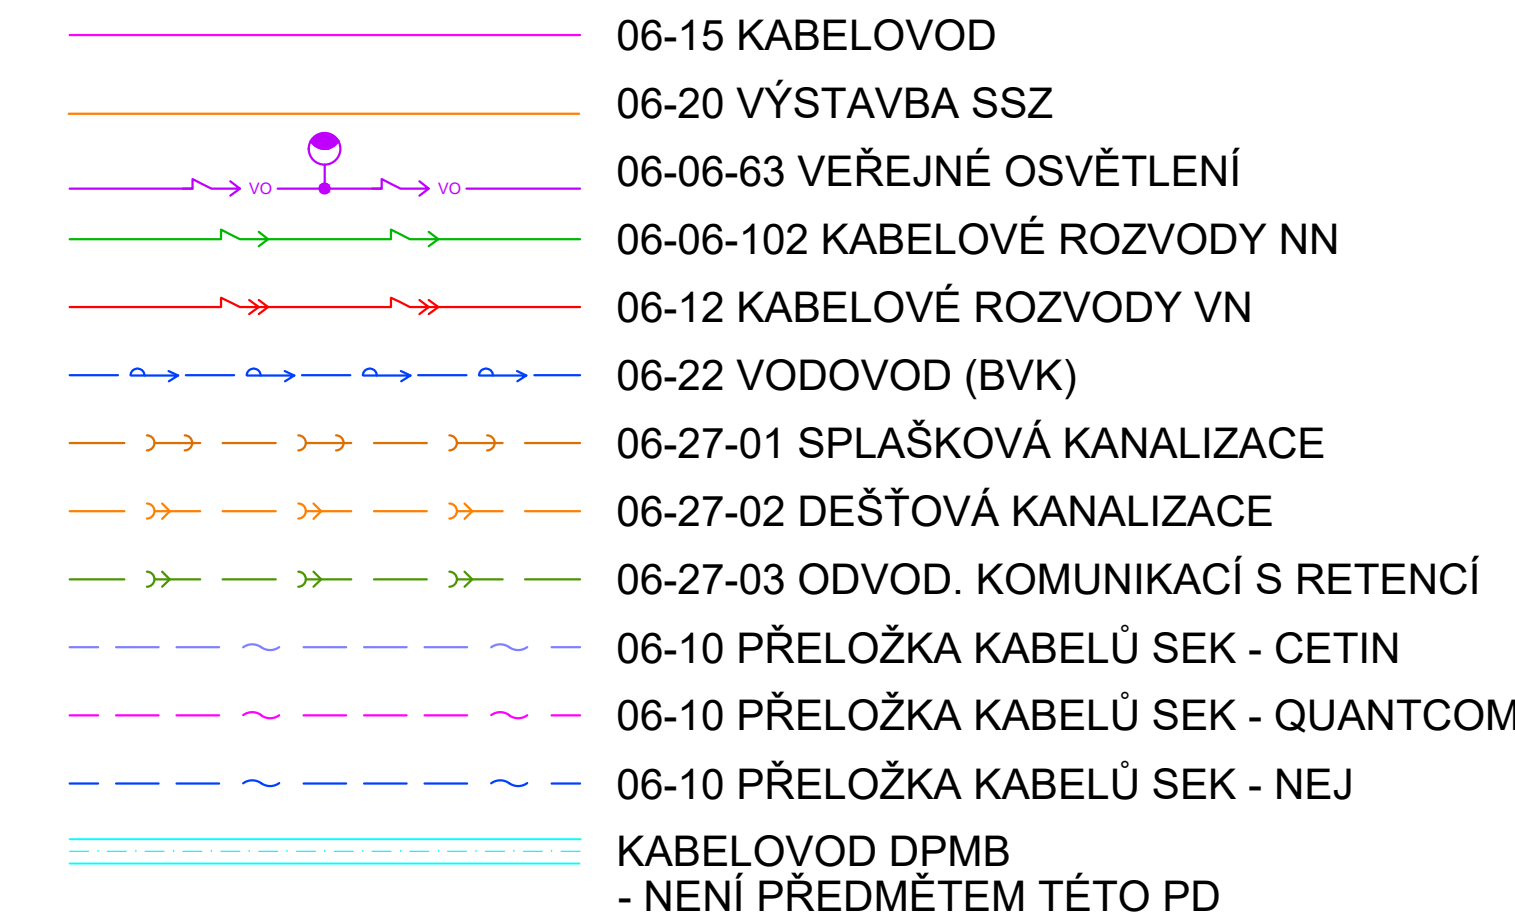

Výškový systém: B.p.v.		Soudřadnicový systém: JTSK	
<div><div>Ateler DPK, s.r.o. Šumavská 416/15 602 00 Brno tel./fax: 541240616 ateler@ateler-dpk.cz</div></div>		<div>GENERÁLNÍ PROJEKTANT</div> <div>HLAVNÍ INŽENÝR PROJEKTU Ing. Petr Soldán</div> <div>ZODPOVĚDNÝ PROJEKTANT Ing. Luděk Rohovský</div> <div>VEDOUČÍ PROJEKTANT Ing. Petr Soldán</div>	
<div><div>THERMOPLUS, s.r.o. Obřanská 60, 614 00 Brno tel.: 545 21 109</div></div>		<div>PROJEKTANT ČÁSTI PD</div> <div>ZODPOVĚDNÝ PROJEKTANT Ing. Stanislav Kopunec</div> <div>VEDOUČÍ PROJEKTANT Jiří Vesecký</div> <div>VYPRACOVAL Jiří Vesecký</div>	
<div>INVESTOR Stavutínův město Brno Dominikánské náměstí 1, 601 67 Brno NAZEV ZAKÁZKY</div>		<div>OBJEDNATEL Karlin development II. s.r.o. Sokolovská 700/113a, 186 00 Praha 8</div>	
<div>Stavba 06 Železniční uzel Brno - městská infrastruktura Ulice Bulvář 1.A etapa - propojení ul. Opuštěná a ul. Uhelná</div>		DATUM 12/2022	
		ČÍSLO ZAKÁZKY ZPRACOVAATELE 21_10_188	
<div>STUPĚŇ PLOVĚRŮ DOKUMENTACE Dokumentace pro vydání stavebního povolení</div>		ČÍSLO ZAKÁZKY OBJEDNATELE	
		MĚŘÍTKO 1:250	
<div>OBJEKT SO 06 23 203 Rozvod tepla</div>		FORMÁT 12xA4	
<div>ČÁST D. Dokumentace objektů a technických a technologických zařízení</div>		PAPÍR	
<div>DOKUMENT (VÝKRES) Situatione</div>		ČÍSLO VÝKRESU / REVIZE 23 203 - D.2-b-01	