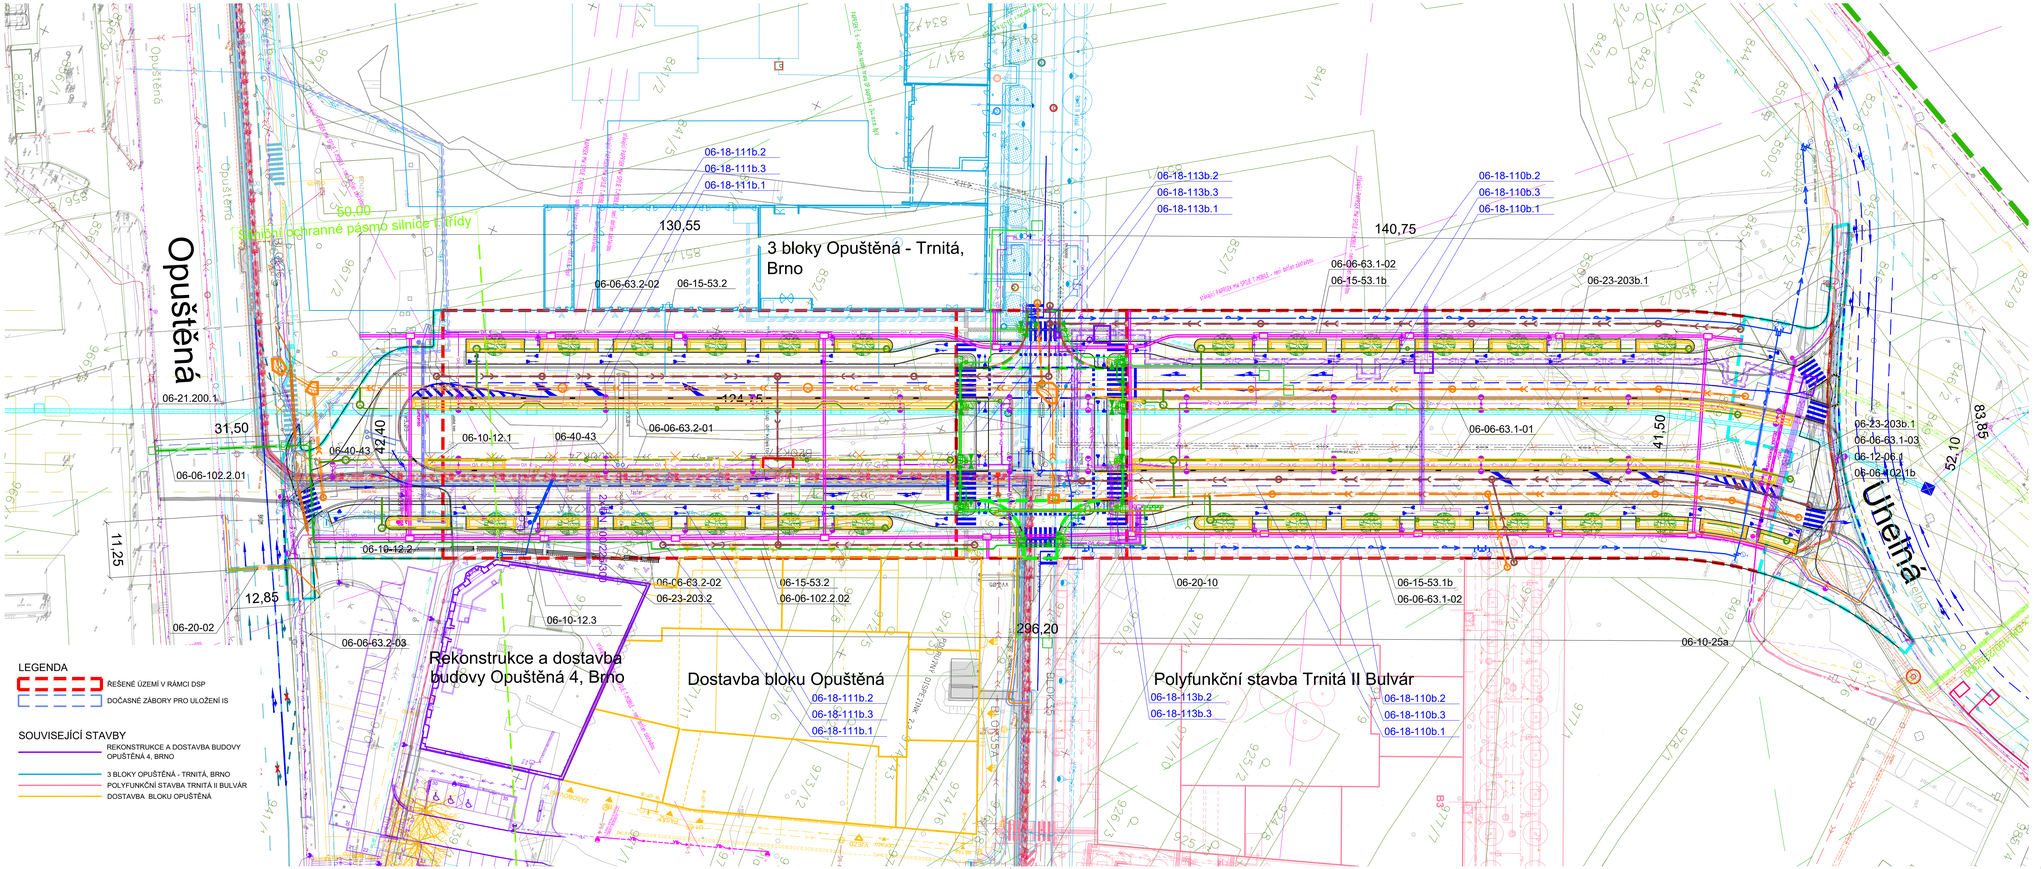

LEGENDA

- ŘEŠENÉ ÚZEMÍ V RÁMCI DSP
- DOČASNÉ ZÁBORY PRO ULOŽENÍ IS

SOUVISEJÍCÍ STAVBY

- REKONSTRUKCE A DOSTAVBA BUDOVY OPUŠTĚNÁ 4, BRNO
- 3 BLOKY OPUŠTĚNÁ - TRNITÁ, BRNO
- POLYFUNKČNÍ STAVBA TRNITÁ II BULVÁR
- DOSTAVBA BLOKU OPUŠTĚNÁ

LEGENDA STÁVAJÍCÍCH SÍTÍ

- VODOVOD - BVK
- KANALIZACE SPLAŠKOVÁ - BVK
- KANALIZACE DEŠŤOVÁ - BVK
- KANALIZACE JEDNOTNÁ - BVK
- STL PLYNOVOD
- NTL PLYNOVOD
- STÁVAJÍCÍ VEDENÍ VN - EGD
- STÁVAJÍCÍ VEDENÍ NN - EGD
- SPOJOVACÍ VEDENÍ - EGD
- STÁVAJÍCÍ VEDENÍ VO - TSB
- CHRÁNIČKA PODZEMNÍHO VEDENÍ EGD
- OPTICKÉ KABELY CETIN
- METALICKÉ KABELY CETIN
- METALICKÉ KABELY CETIN - SÍTĚ S NN
- ROZVODY QUANTCOM - VEDENO V KOLEKTORU
- ROZVODY QUANTCOM
- FASTER CZ
- ITSELF
- VODAFONE
- OPTICKÝ KABEL - BKOM
- OPTICKÝ KABEL - NEJ
- KOORDINAČNÍ KABEL - BKOM
- RADIORELÉOVÝ SPOJ - ČESKÉ RAIOKOMUNIKACE
- MW SPOJ T-MOBILE
- STÁVAJÍCÍ ROZVODY TEPLA
- KOLEKTOR - TSB

LEGENDA NOVĚ NAVRŽENÝCH SÍTÍ /DSP/

- 06-15 KABELOVOD
- RVZ - PRŮLEH
- 06-20-02 PŘELOŽKA KOORDINAČNÍHO KABELU
- 06-20-10 VYSTAVBA SSZ
- 06-21 PLYNOVOD
- 06-22 VODOVOD (BVK) - NENÍ PŘEDMĚTEM TÉTO PD
- 06-23 ROZVODY TEPLA
- 06-23 ROZVODY TEPLA - VYHLED /NENÍ PŘEDMĚTEM TÉTO PD/
- 06-27-01 SPLAŠKOVÁ KANALIZACE (BVK) - VODNÍ DÍLO /PŘEDMĚT POVOLENÍ VODOPRÁVNÍHO ÚŘADU/
- 06-27-02 DEŠŤOVÁ KANALIZACE (BVK) - VODNÍ DÍLO /PŘEDMĚT POVOLENÍ VODOPRÁVNÍHO ÚŘADU/
- 06-27-03 ODVODNĚNÍ KOMUNIKACÍ S RETENCÍ (BKOM)
- 06-06-63 VEŘEJNÉ OSVĚTLENÍ
- 06-06-102 KABELOVÉ ROZVODY NN
- 06-12 KABELOVÉ ROZVODY VN
- 06-12 KABELOVÉ ROZVODY VN - REKONSTRUKCE V PŮVODNÍ TRASE
- 06-10 PŘELOŽKA KABELŮ SEK - CETIN
- 06-10 PŘELOŽKA KABELŮ SEK - QUANTCOM
- 06-10 PŘELOŽKA KABELŮ SEK - NEJ
- 06-10 PŘELOŽKA KABELŮ SEK -VODAFONE
- 06-40-43 ÚPRAVY KOLEKTORU OPUŠTĚNÁ-METROPOL, ÚPRAVY STÁVAJÍCÍCH KONSTRUKCÍ RUŠENÉ SÍTĚ V RÁMCI TÉTO PD
- KABELOVOD DPMB - NENÍ PŘEDMĚTEM TÉTO PD
- NOVĚ NAVRŽENÉ STROMY

Atelier DPK, s.r.o.
Šumavská 416/15
602 00 Brno
tel./fax: 541240616
atelier@atelier-dpk.cz

GENERÁLNÍ PROJEKTANT

HLAVNÍ INŽENÝR PROJEKTU	Ing. Petr Soldán
ZODPOVĚDNÝ PROJEKTANT	Ing. Luděk Rohovský
VEDOUCÍ PROJEKTANT	Ing. Petr Soldán
VYPRACOVAL	Ing. Luděk Rohovský

INVESTOR: Statutární město Brno, Dominikánské náměstí 1, 601 67 Brno	OBJEDNATEL: Karlín development II. s.r.o., Sokolovská 700/113a, 186 00 Praha 8
DATUM: 06/2023	
NÁZEV ZAKÁZKY: **Stavba 06 Železniční uzel Brno - městská infrastruktura Ulice Bulvár 1.A etapa - propojení ul. Opuštěná a ul. Uhelná**	ČÍSLO ZAKÁZKY ZPRACOVATELE: 21_10_188
	ČÍSLO ZAKÁZKY OBJEDNATELE: .....
STUPEŇ PROJEKTOVÉ DOKUMENTACE: Dokumentace pro vydání stavebního povolení	MĚŘÍTKO: 1:500
OBJEKT: Železniční uzel Brno - městská infrastruktura	FORMÁT: 10xA4
ČÁST: C. Situační výkresy	PARÉ
DOKUMENT (VÝKRES): Koordinační situační výkres	ČÍSLO VÝKRESU / REVIZE: C.3