


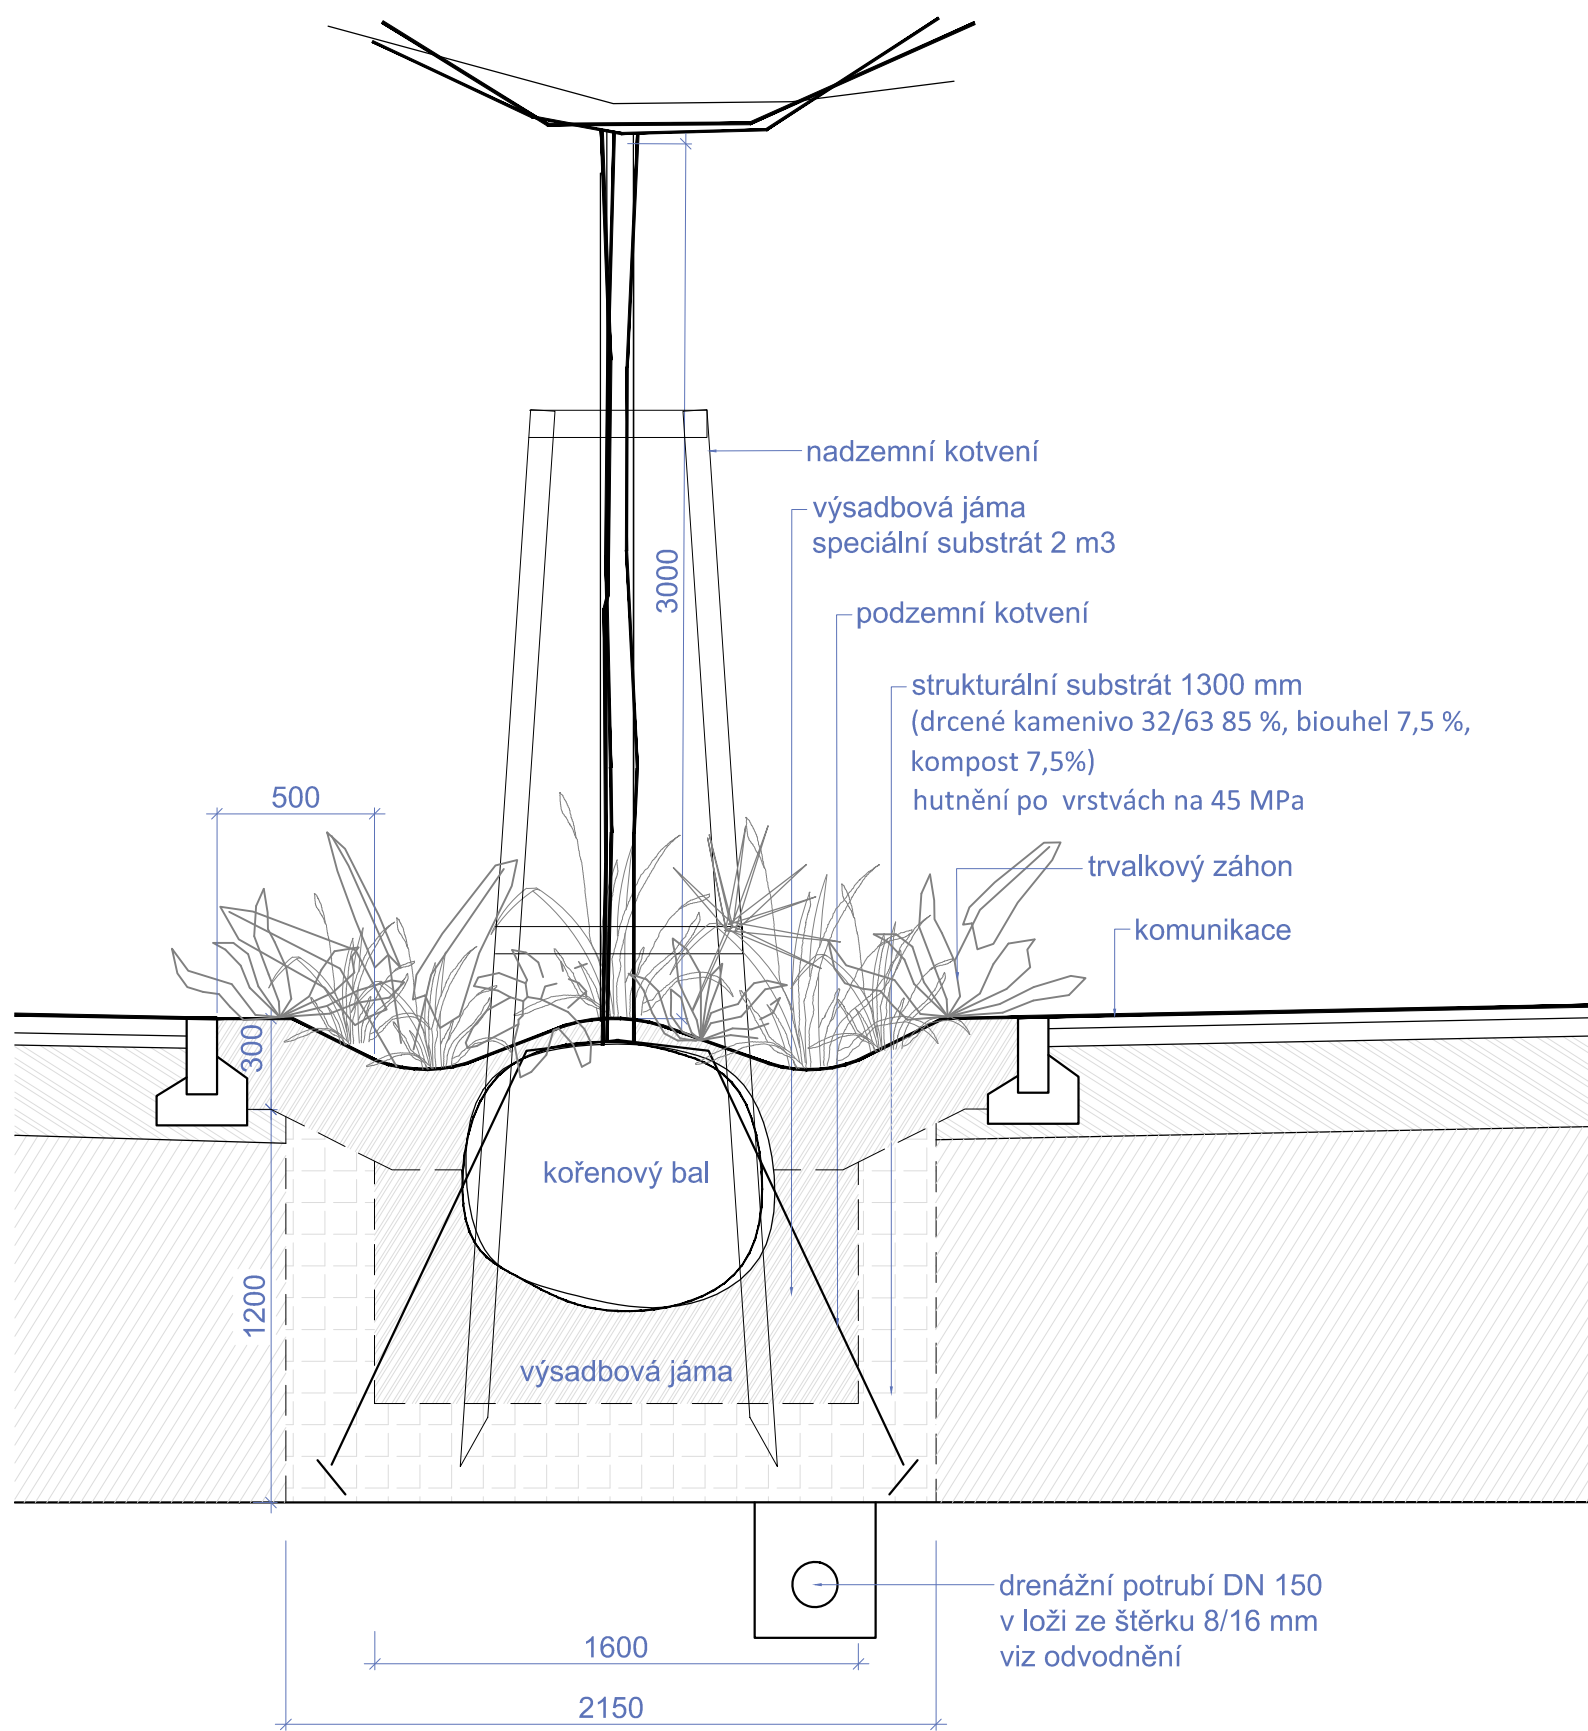

VÝSADBA STROMU VE ZPEVNĚNÉ PLOŠE - VZOROVÝ ŘEZ



Výškový systém: B.p.v.
Souřadnicový systém: JTSK

	GENERÁLNÍ PROJEKTANT	
	HLAVNÍ INŽENÝR PROJEKTU	Ing. Petr Soldán
	ZODPOVĚDNÝ PROJEKTANT	Ing. Luděk Rohovský
	VEDOUcí PROJEKTANT	Ing. Petr Soldán

	PROJEKTANT ČÁSTI PD	
	ZODPOVĚDNÝ PROJEKTANT	Ing. Zdeněk Sendler
	VEDOUcí PROJEKTANT	Ing. Zdeněk Sendler
	VYPRACOVAL	Ing. Markéta Jurečková, Ing. Barbora Kubická

INVESTOR Statutární město Brno Dominikánské náměstí 1, 601 67 Brno	OBJEDNATEL Karlín development II. s.r.o. Sokolovská 700/113a, 186 00 Praha 8	DATUM 12/2022
		ČÍSLO ZAKÁZKY ZPRACOVATELE 21_10_188
NÁZEV ZAKÁZKY Stavba 06 Železniční uzel Brno - městská infrastruktura Ulice Bulvár 1.A etapa - propojení ul. Opuštěná a ul. Uhelná		ČÍSLO ZAKÁZKY OBJEDNATELE
STUPEŇ PROJEKTOVÉ DOKUMENTACE Dokumentace pro vydání stavebního povolení		MĚŘÍTKO 1:25
OBJEKT SO 06 09 01 Sadové úpravy		FORMÁT 2xA4
ČÁST D.9 Zabezpečení veřejných zájmů		PARÉ
DOKUMENT (VÝKRES) Detail - výsadba stromu		ČÍSLO VÝKRESU / REVIZE D.1.3.3