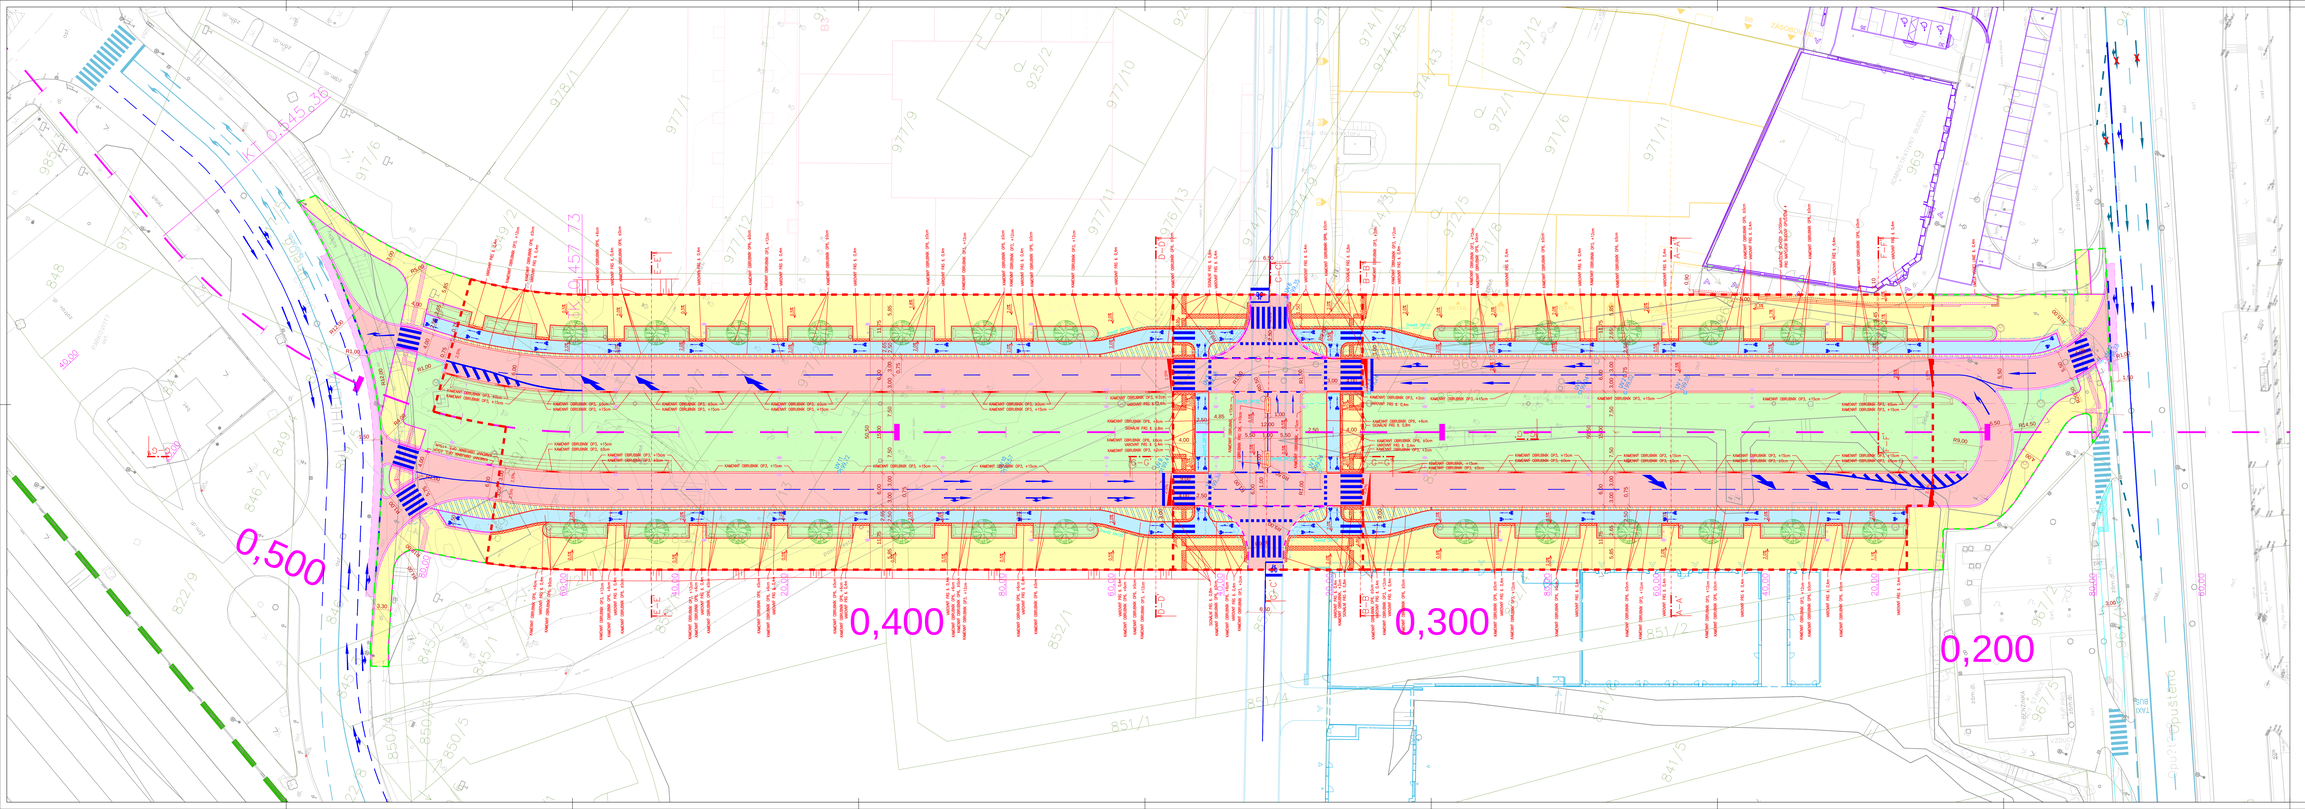

LEGENDA :

- VOZOVKA – ASFALTOBETONOVÝ POVRCH
- VOZOVKA – NAPOJENÍ NA STÁVAJÍCÍ STAV – ZAJIŠTĚNÍ
- CYKLISTICKÁ – ASFALTOBETONOVÝ POVRCH
- CHODNÍK – KAMENNÁ DLAŽBA 300x200mm
- ZPEVNĚNÁ PLOCHA – STABILIZACE KAMENNÁ DLAŽBA 300x150mm, ROZŠÍŘENÉ SPÁRY S OSTŘIKOVÁNÍM
- ZELEŇ
- RELIÉFNÍ DLAŽBA
- HRANY NAVRŽENÉ V RÁMCI DOKUMENTACE PRO STAVEBNÍ POVOLENÍ
- HRANY SOUSEDNÍCH SO
- VODOROVNÉ DOPRAVNÍ ZNAČENÍ
- HRANY KATASTRÁLNÍ NEMOVITOSTI
- HRANY ZAMĚŘENÍ

ROZLIŠENÍ SO:

- STAVEBNÍ POVOLENÍ – TRVALÁ STAVBA – 06-18-1109, 06-19-111a, 06-18-113
- SPOLEČNÉ POVOLENÍ – DOČASNÁ STAVBA – Není předmětem této dokumentace
- SPOLEČNÉ POVOLENÍ – TRVALÁ STAVBA – Není předmětem této dokumentace

Výškový systém: B.p.v.
Souřadnicový systém: JTSK

Atelier DPK, s.r.o. Botanická 56/19 602 00 Brno tel./fax: 541240618 atelier@atelier-dpk.cz	GENERÁLNÍ PROJEKTANT HLAVNÍ AUTORITA PROJEKTU	
	ZODPOVĚDNÝ PROJEKTANT	Ing. Petr Soldán
	VEDOUCÍ PROJEKTANT	Ing. Ludek Rohovský
	VEDOUCÍ PROJEKTANT	Ing. Petr Soldán

Atelier DPK, s.r.o. Botanická 56/19 602 00 Brno tel./fax: 541240618 atelier@atelier-dpk.cz	PROJEKTANT ČÁSTI PD ZODPOVĚDNÝ PROJEKTANT	Ing. Kateřina Mičová Polesná
	VEDOUCÍ PROJEKTANT	Ing. Petr Soldán
	V SPOLUPRÁCI S	Ing. Ludek Pelcar

INVESTOR Statutární město Brno Dominikánské náměstí 1, 601 67 Brno	PROJEKTOVÁ Karlín development II, s.r.o. Sokolovská 700/113a, 186 00 Praha 8	DATUM 12/2022
		ČÍSLO ZAKÁZKY (PROJEKTOVÉ)
		21_10_188
		ČÍSLO ZAKÁZKY (OBJEKTOVÉ)
		-
		MĚŘÍTKO
		1:250
		FORMÁT
		18xA4
		FÁZE
		ČÍSLO VÝKRESU / ROZM.
		D.1.1.2 b.

STAVBA
Stavba 06 Železniční uzel Brno - městská infrastruktura
Ulice Bulvár 1.A etapa - propojení ul. Opuštěná a ul. Uhelná

ČÁST PROJEKTOVÉ DOKUMENTACE
Dokumentace pro vydání stavebního povolení

OBJEKT
SO 06-18 Komunikace a plochy

SEKCE
D.1.1 Objekty pozemních komunikací

NÁZEV VÝKRESU / PŘÍLOHY
Situace stavebních úprav