



PŘÍČNÝ ŘEZ A - A'

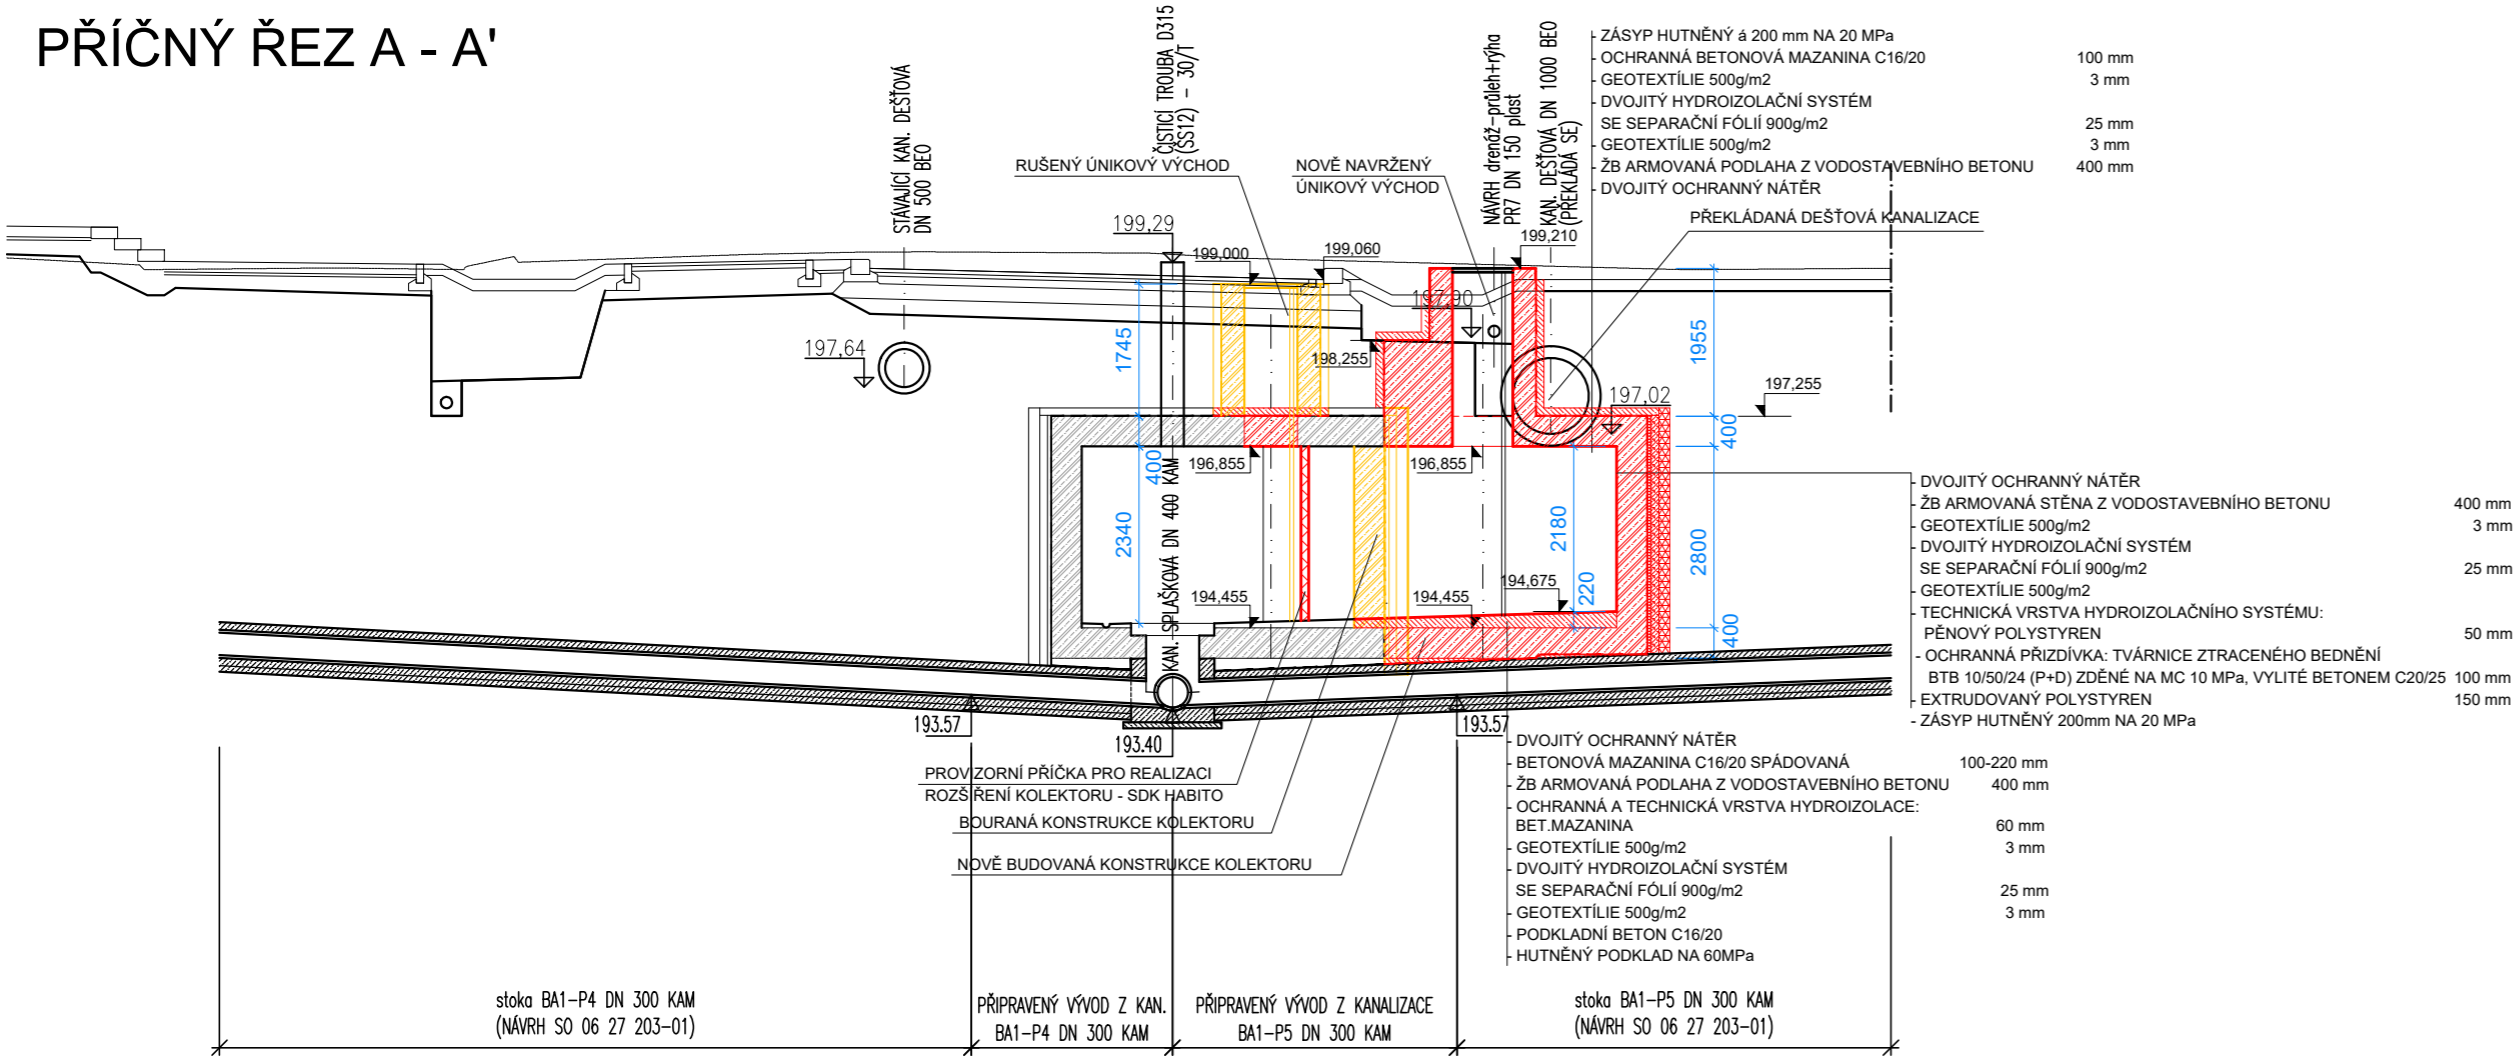

LEGENDA

	STÁVAJÍCÍ KONSTRUKCE KOLEKTORU
	BOURANÉ KONSTRUKCE KOLEKTORU
	NOVÉ NAVRŽENÉ KONSTRUKCE KOLEKTORU

PŘÍČNÝ ŘEZ A - A' - NOVÝ STAV

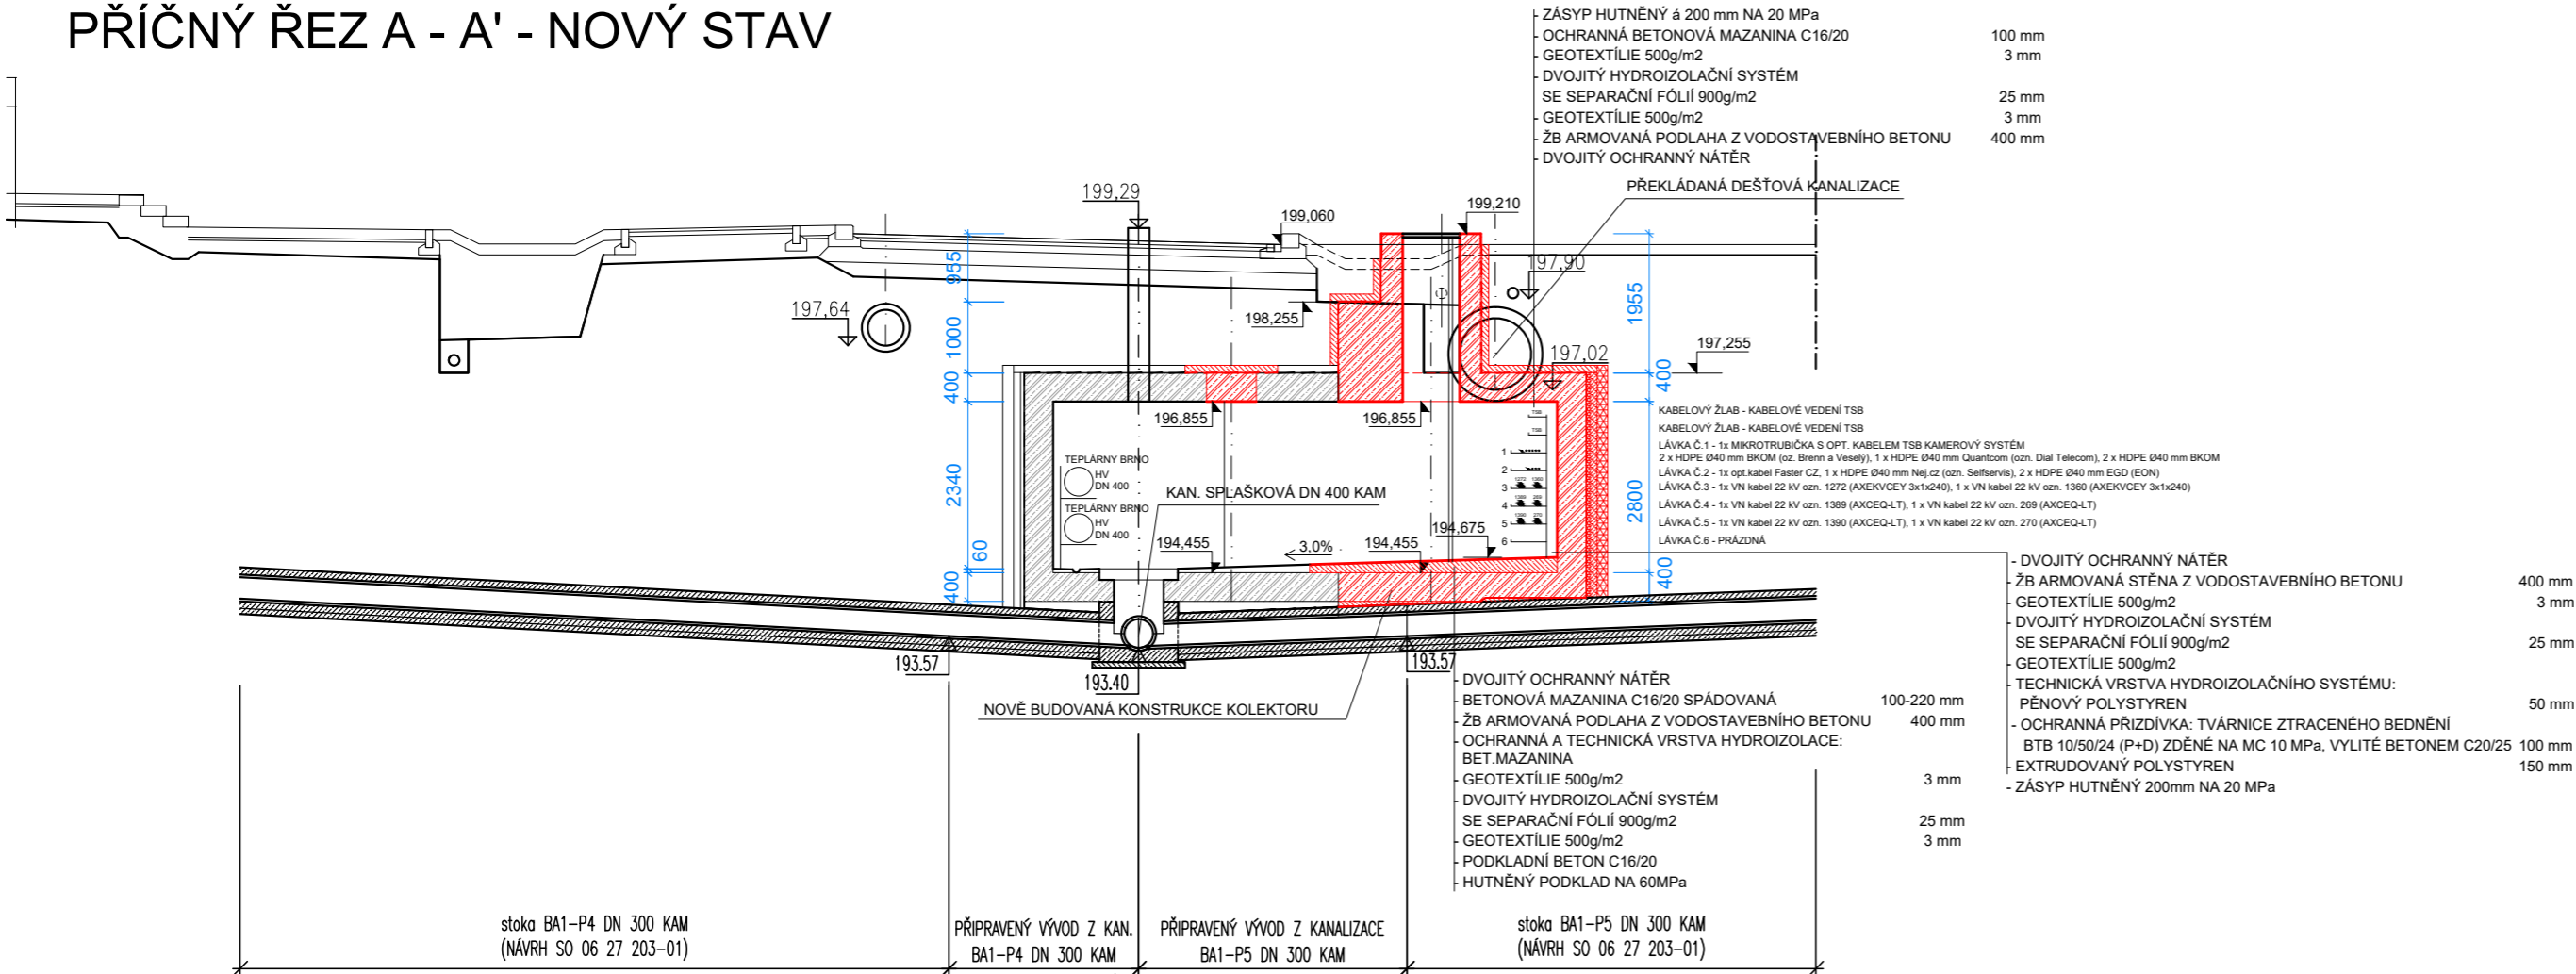

	GENERÁLNÍ PROJEKTANT	
	HLAVNÍ INŽENÝR PROJEKTU	Ing. Petr Soldán
	ZODPOVĚDNÝ PROJEKTANT	Ing. Luděk Rohovský
	VEDOUCÍ PROJEKTANT	Ing. Petr Soldán
	VYPRACOVAL	Ing. Luděk Rohovský

INVESTOR Statutární město Brno Dominikánské náměstí 1, 601 67 Brno	OBJEDNATEL Karlín development II. s.r.o. Sokolovská 700/113a, 186 00 Praha 8	DATUM 09/2023
NÁZEV ZAKÁZKY  Stavba 06 Železniční uzel Brno - městská infrastruktura Ulice Bulvár 1.A etapa - propojení ul. Opuštěná a ul. Uhelná  Úpravy kolektoru Opuštěná – Metropol - blok 27		ČÍSLO ZAKÁZKY ZPRACOVATELE 21_10_188
		ČÍSLO ZAKÁZKY OBJEDNATELE .....
		MĚŘÍTKO 1:100
STUPEŇ PROJEKTOVÉ DOKUMENTACE Dokumentace pro vydání společného povolení		FORMÁT 3xA4
OBJEKT Úpravy kolektoru Opuštěná – Metropol – blok 27		PARÉ
ČÁST D.1.1 Architektonicko-stavební řešení		
DOKUMENT ( VÝKRES ) Příčné řezy		ČÍSLO VÝKRESU / REVIZE D.1.1.b-02