




PŘELOŽKA OPTICKÉ TRASY ŘEZ KOMUNIKACÍ

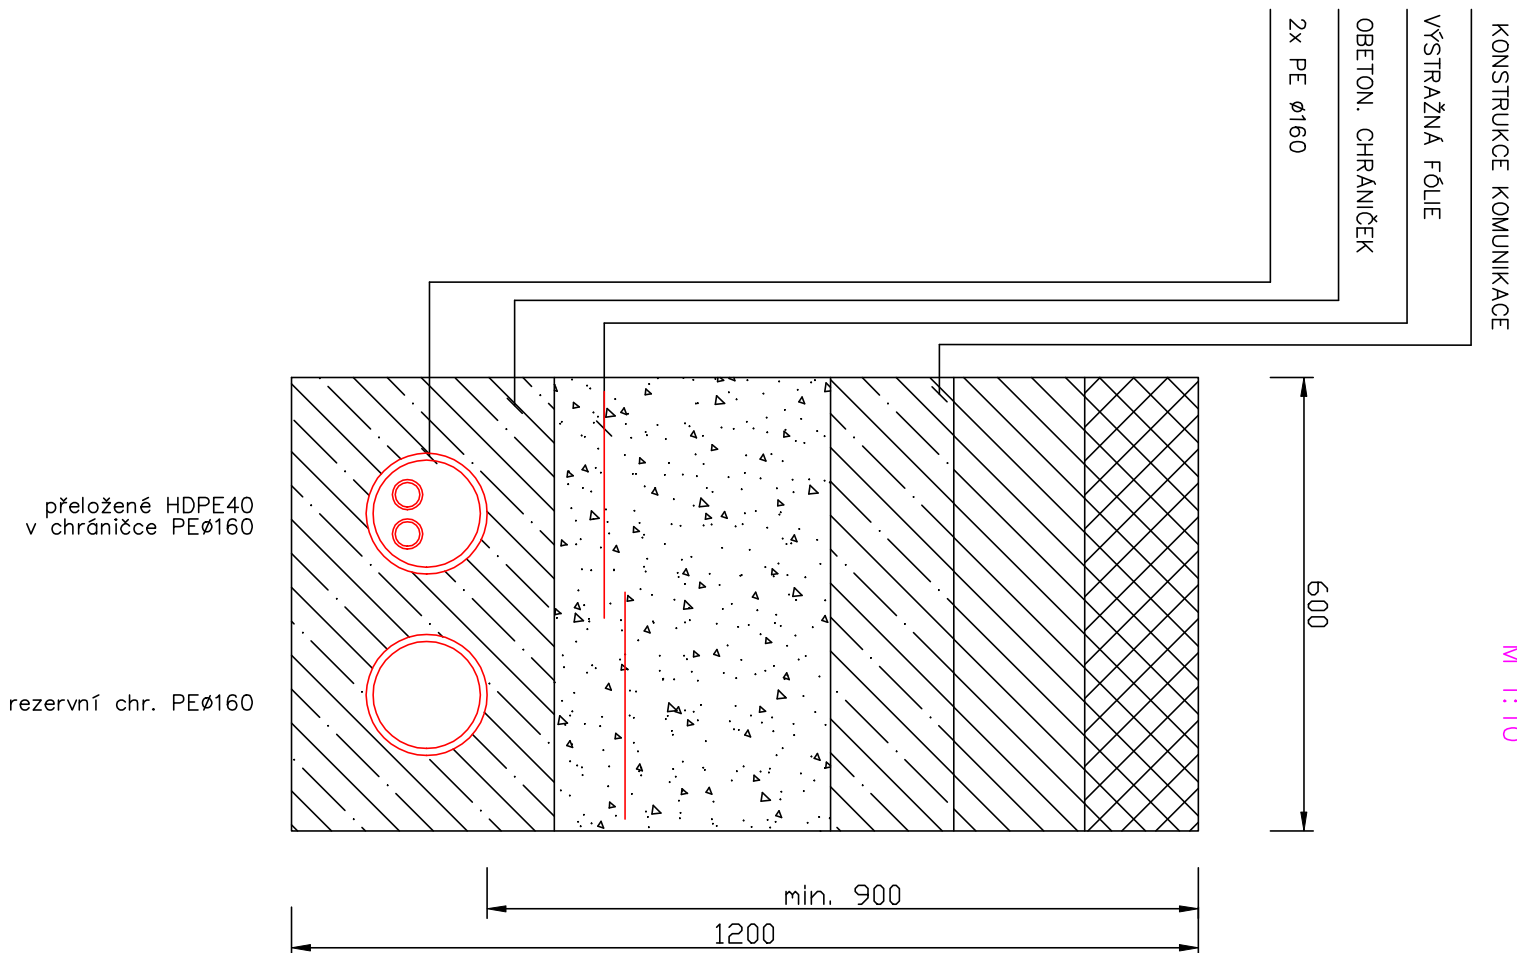

PŘELOŽKA OPTICKÉ TRASY
ŘEZ CHODNIKEM, TERÉNEM
M 1:10

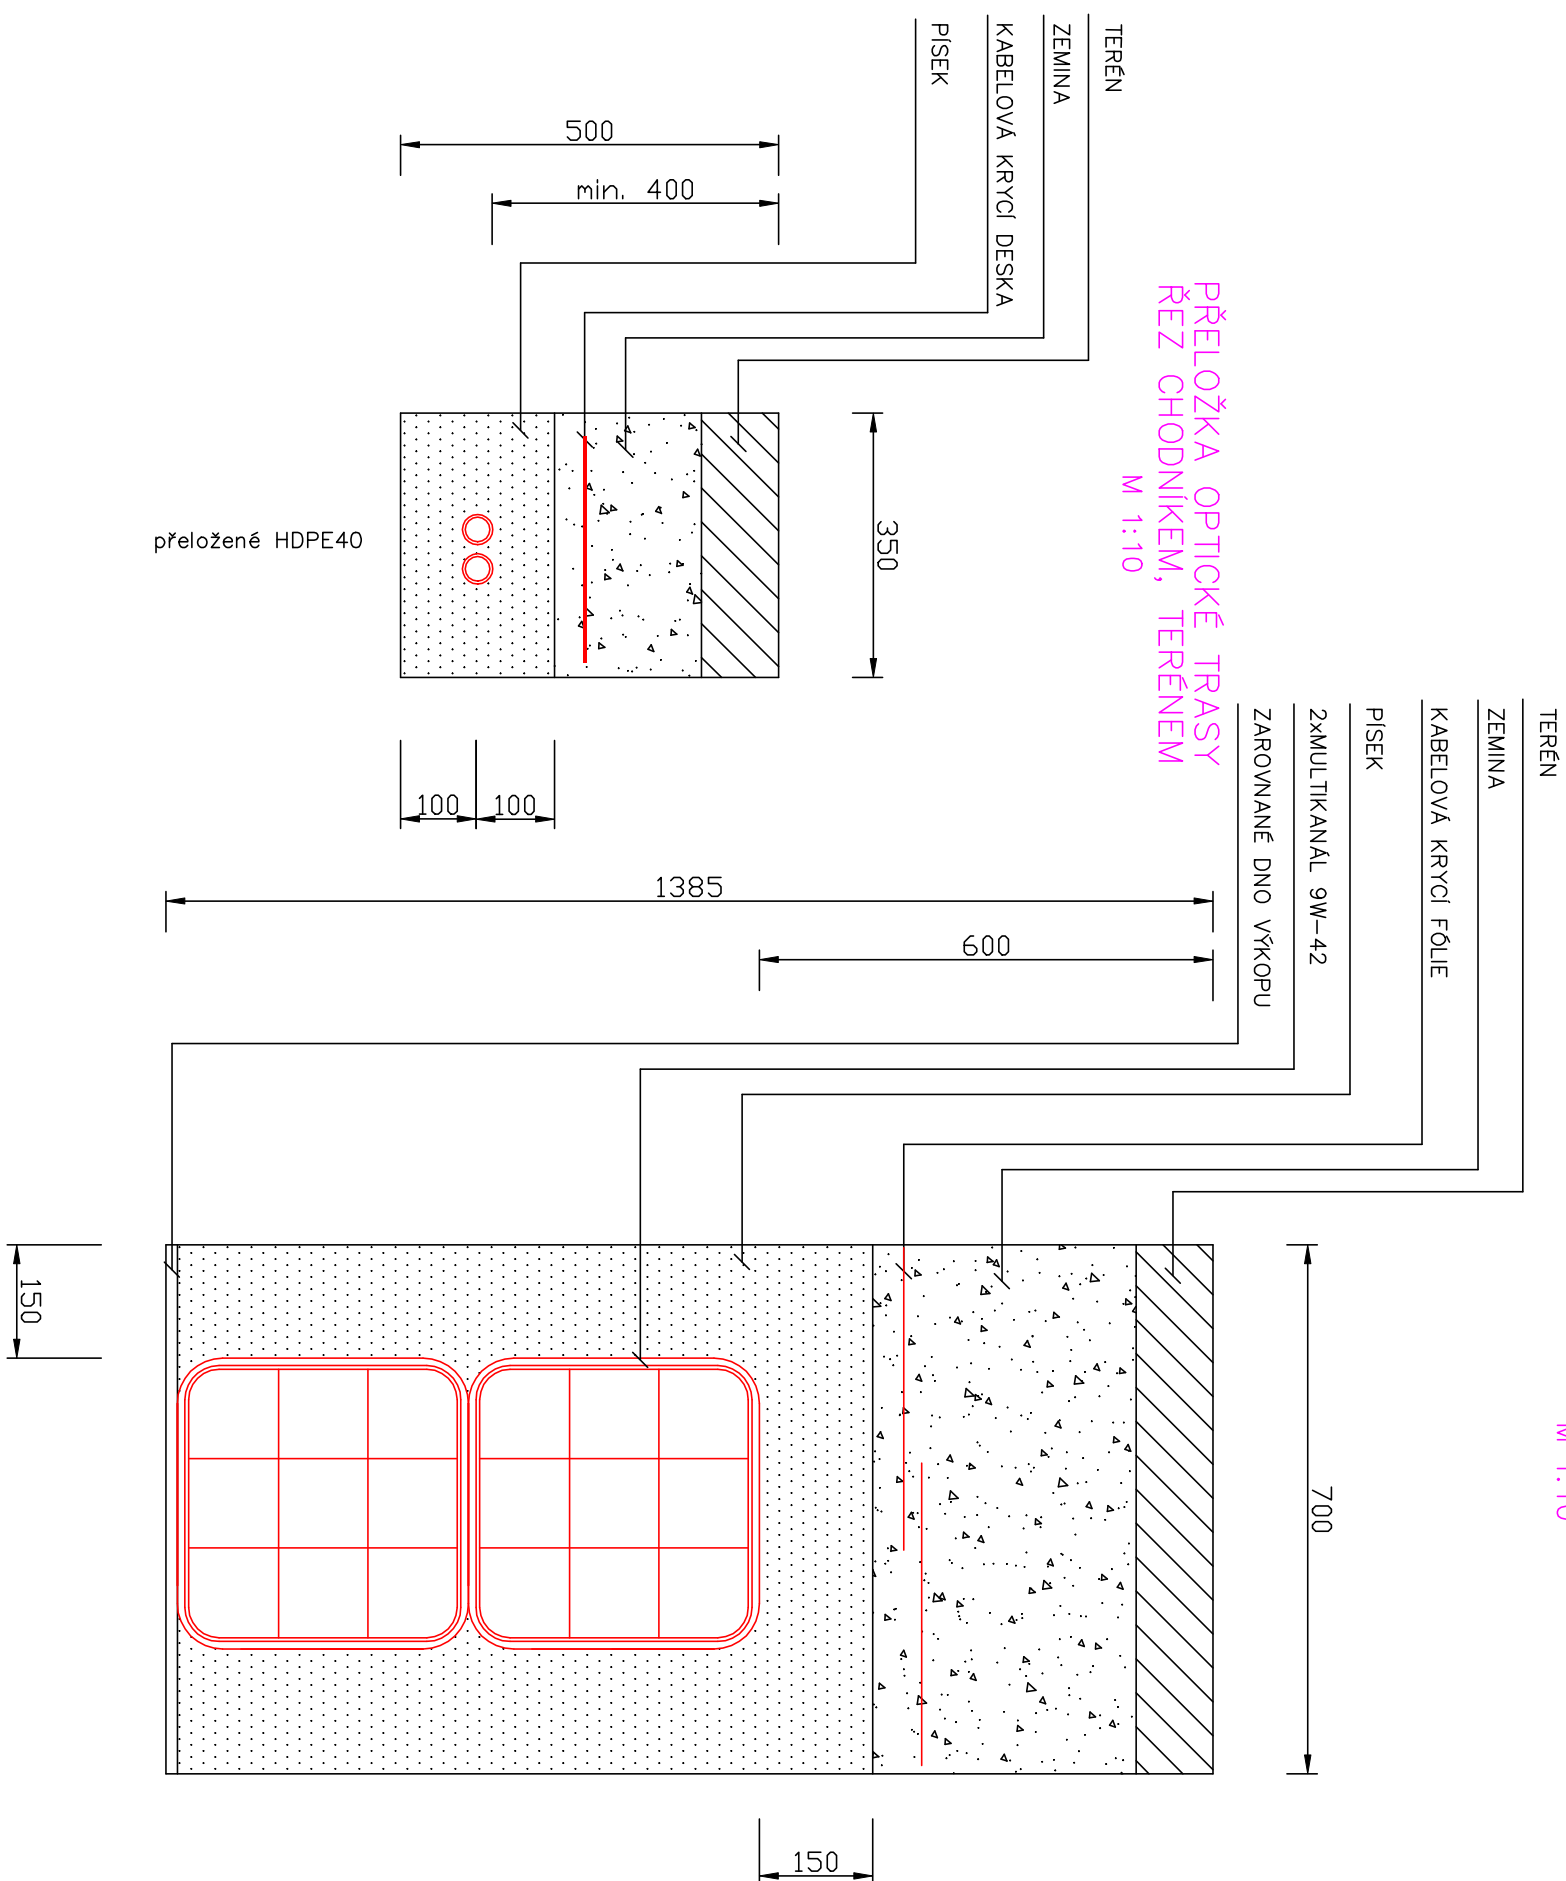

Výškový systém: B.p.v.
Souřadnicový systém: JTSK

	
GENERÁLNÍ PROJEKTANT	
HLAVNÍ INŽENÝR PROJEKTU	Ing. Petr Soldán
ZODPOVĚDNÝ PROJEKTANT	Ing. Luděk Rohovský
VEDOUcí PROJEKTANT	Ing. Petr Soldán
Atelier DPK, s.r.o. Šumavská 416/15 602 00 Břno tel./fax: 541240616 atelier@atelier-dpk.cz	

Alexa – projekce s.r.o. Projekce sđelovacích rozvodů Sídlo: Křiškovice 27a, 616 00 Brno Kancelář: Vlněná 27a, 616 00 Brno tel.: ++20 608 770 745 tel.: ++20 737 760 440		PROJEKTANT ČÁSTI PD	
ZODPOVĚDNÝ PROJEKTANT		Ing. Karel Alexa	
VEDOUcí PROJEKTANT		Ing. Karel Alexa	
VYPRACOVAL		Bc. Petr Vlítek	

INVESTOR	Statutární město Brno Dominikánské náměstí 1, 601 67 Brno		OBJEDNATEL	Karlín development II, s.r.o. Sokolovská 700/13a, 186 00 Praha 8
NÁZEV ZAKÁZKY	Stavba 06 Železniční uzel Brno - městská infrastruktura Ulice Bulvár 1, A etapa - propojení ul. Opuštěná a ul. Uhelná		ČÍSLO ZAKÁZKY OBJEDNATELE	12/2022
STUPĚŇ PROJEKTOVÉ DOKUMENTACE	Dokumentace pro vydání stavebního povolení		ČÍSLO ZAKÁZKY ZPRACOVATELE	21_10_188
MĚŘÍTKO		ČÍSLO VÝKRESU / REVIZE	15_503 - D.2.b-02
OBJEKT	SO 06 15 53 Kabelovod		FORMÁT	3x44
ČÁST	D. Dokumentace objektů a technických a technologických zařízení		PAPÉR	
DOKUMENT (VÝKRES)	Vzorové řezy			