



Levý pás komunikace

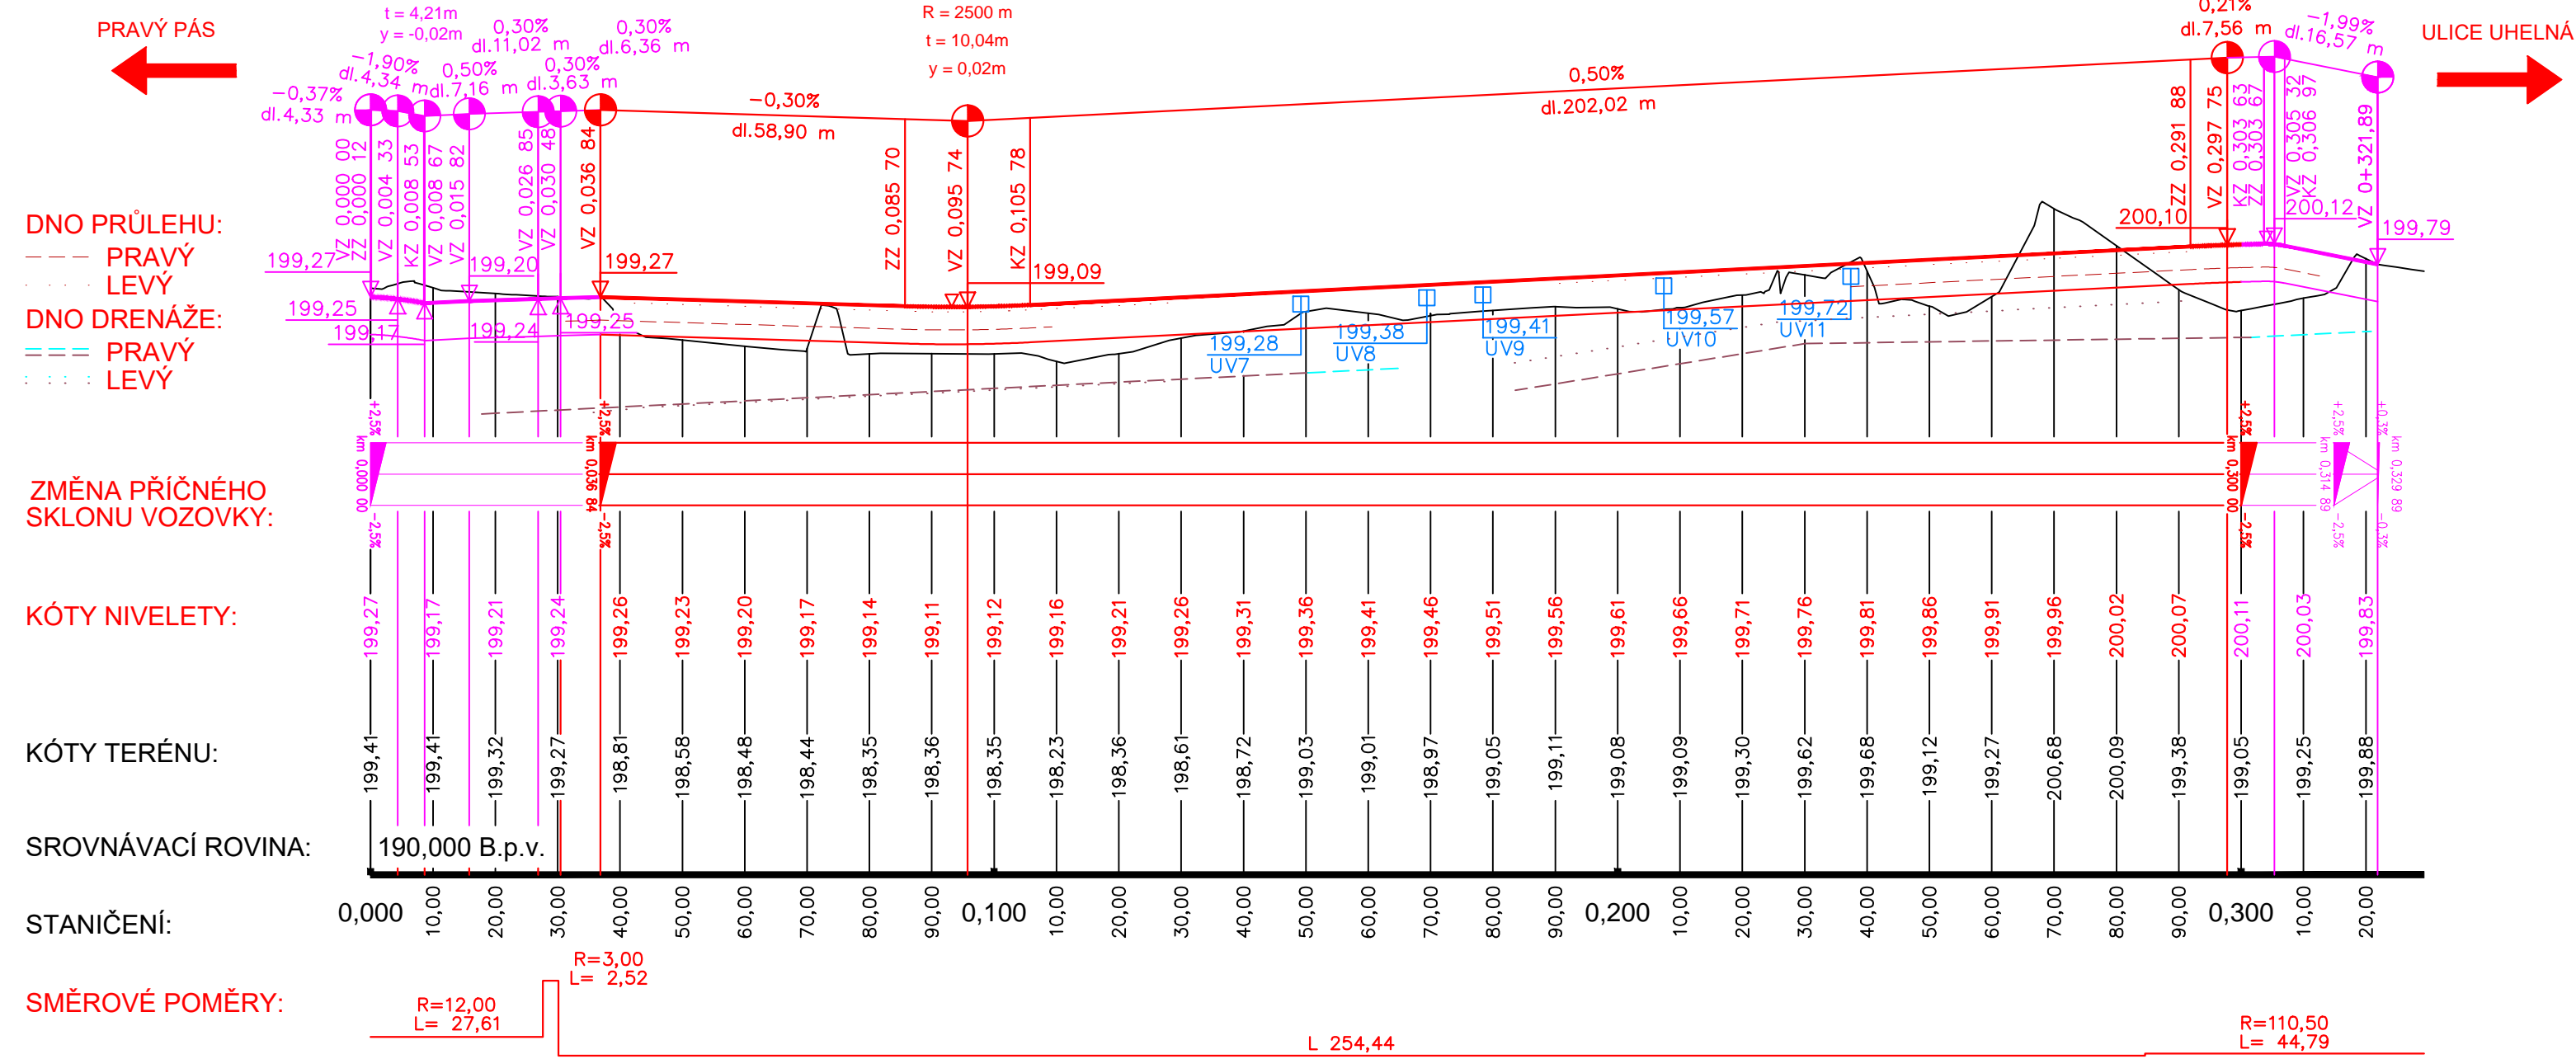


Pravý pás komunikace

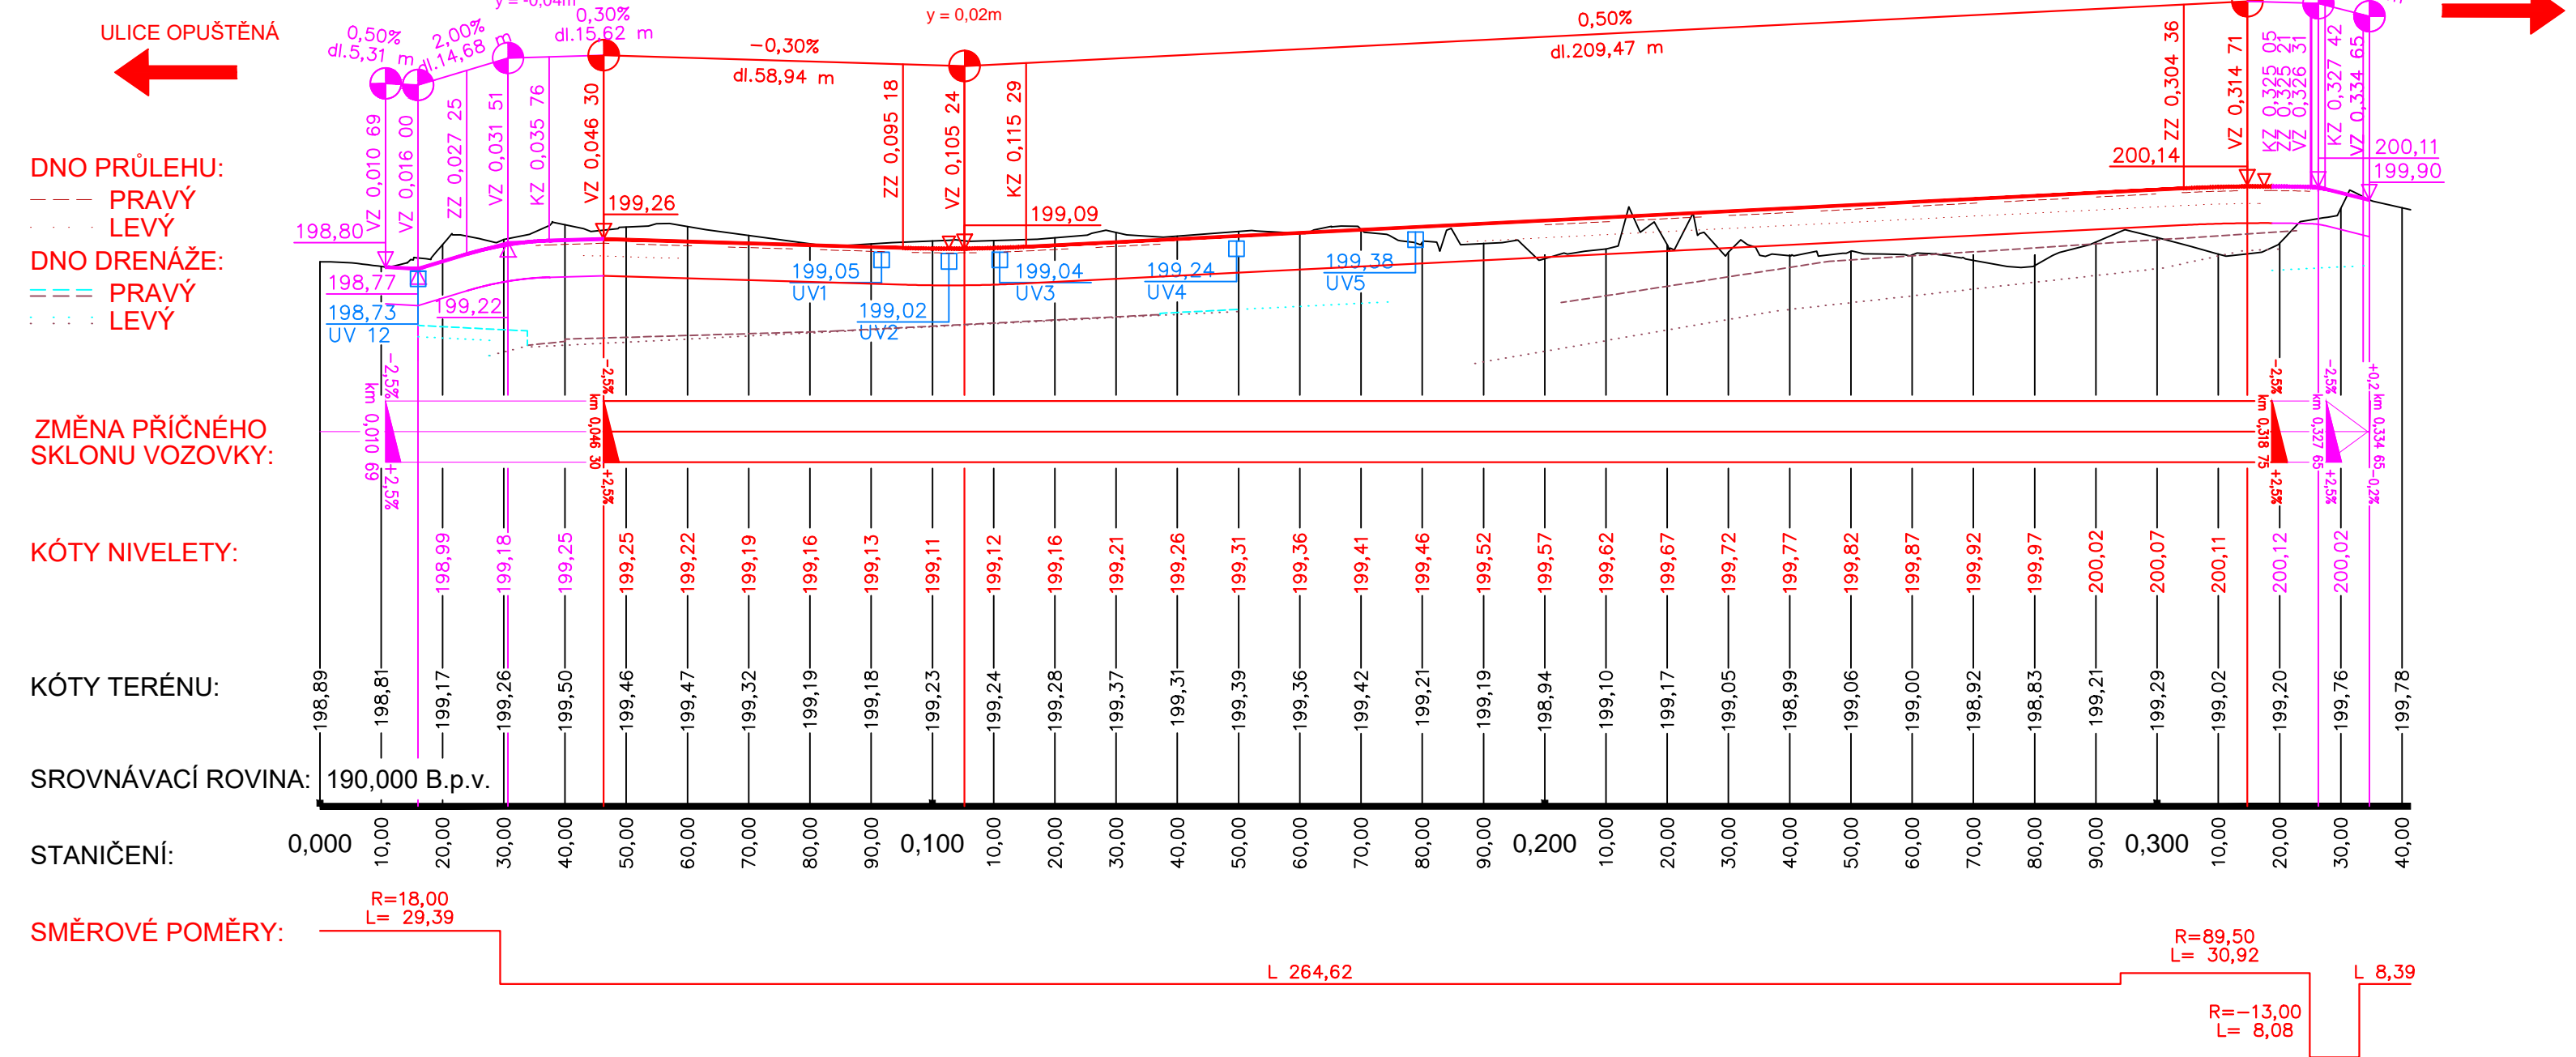

Osa Bulvár NIVELETA

ULICE ROSICKÁ

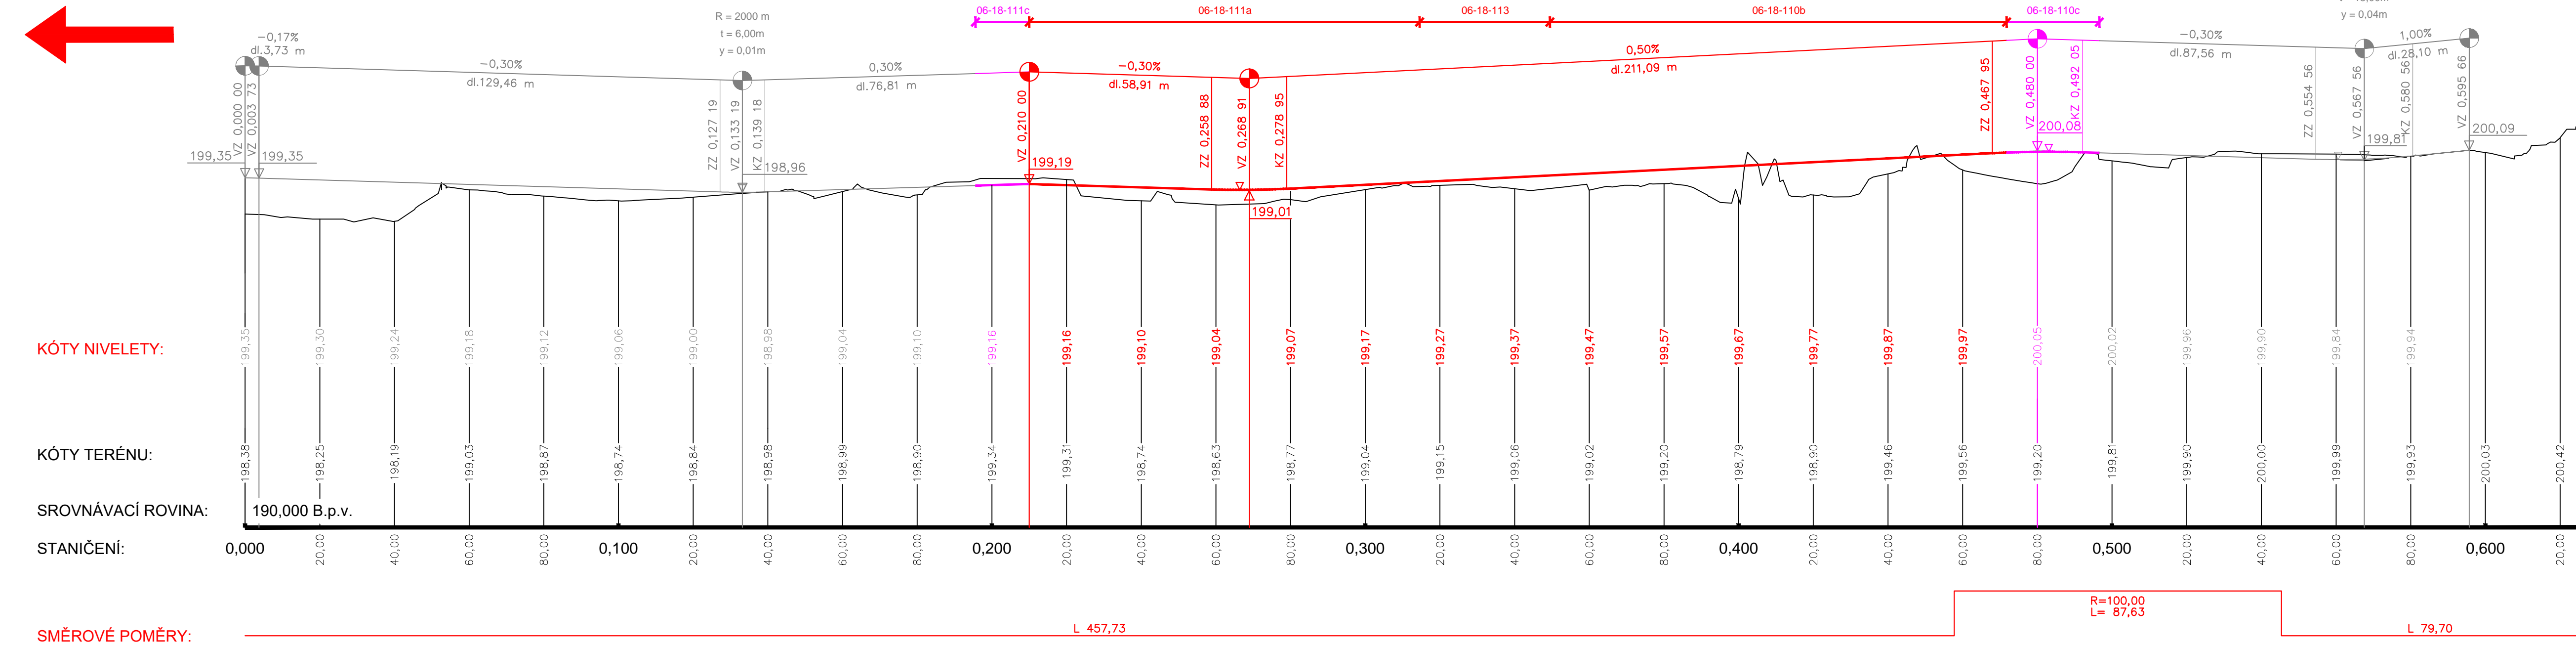

ULICE HYBEŠOVA
ULICE ÚŽKÁ

LEGENDA:

- NIVELETA OBJEKTU ŘEŠENÝCH V RÁMCI STAVEBNÍHO POVOLENÍ STAVBY
- NIVELETA OBJEKTU ŘEŠENÝCH V RÁMCI SPOLEČNÉHO POVOLENÍ STAVBY - NENÍ PŘEDMĚTEM TĚTO DOKUMENTACE
- NIVELETA DALŠÍCH ETAP VÝSTAVBY ULICE BULVÁR - NENÍ PŘEDMĚTEM TĚTO DOKUMENTACE

Výškový systém: B.p.v.
Souřadnicový systém: JTSK

GENERÁLNÍ PROJEKTANT	
Atelier DPK, s.r.o. Šumavská 416/15 602 00 Brno tel./fax: 541240616 atelier@atelier-dpk.cz	Ing. Petr Soldán
ZODPOVĚDNÝ PROJEKTANT	Ing. Luděk Rohovský
VEDOUcí PROJEKTANT	Ing. Petr Soldán

PROJEKTANT ČÁSTI PD	
Atelier DPK, s.r.o. Šumavská 416/15 602 00 Brno tel./fax: 541240616 atelier@atelier-dpk.cz	Ing. Kateřina Mičová Polesná
VEDOUcí PROJEKTANT	Ing. Petr Soldán
VYPRACOVAL	Ing. Lukáš Pěček

INVESTOR Statutární město Brno Sokolovská 700/113a, 186 00 Praha 8	OBJEDNATEL Karlin development II, s.r.o. Sokolovská 700/113a, 186 00 Praha 8	DATUM 12/2022
NÁZEV ZAKÁZKY Stavba 06 Železniční uzel Brno - městská infrastruktura Ulice Bulvár 1.A etapa - propojení ul. Opuštěná a ul. Uhebná	ČÍSLO ZAKÁZKY ZPRACOVATELE 21_10_188	ČÍSLO ZAKÁZKY OBJEDNATELE
STUPĚŇ PROJEKTOVÉ DOKUMENTACE Dokumentace pro vydání stavebního povolení	MĚŘÍTKO 1:1000/100	FORMÁT 10xA4
OBJEKT 06-18-110b - Větev 1 (Bulvár) - 1.b část, 06-18-111a - Větev 1 (Bulvár) - 2.a část 06-18-113 - Křižovatka Větev 1 (Bulvár) a budoucí Větev C.	PÁRE	ČÍSLO VÝKRESU / REVIZE D.1.1.2.c
D.1.1 Objekty pozemních komunikací		
DOKUMENT (VÝKRES)		
Podélný profil		