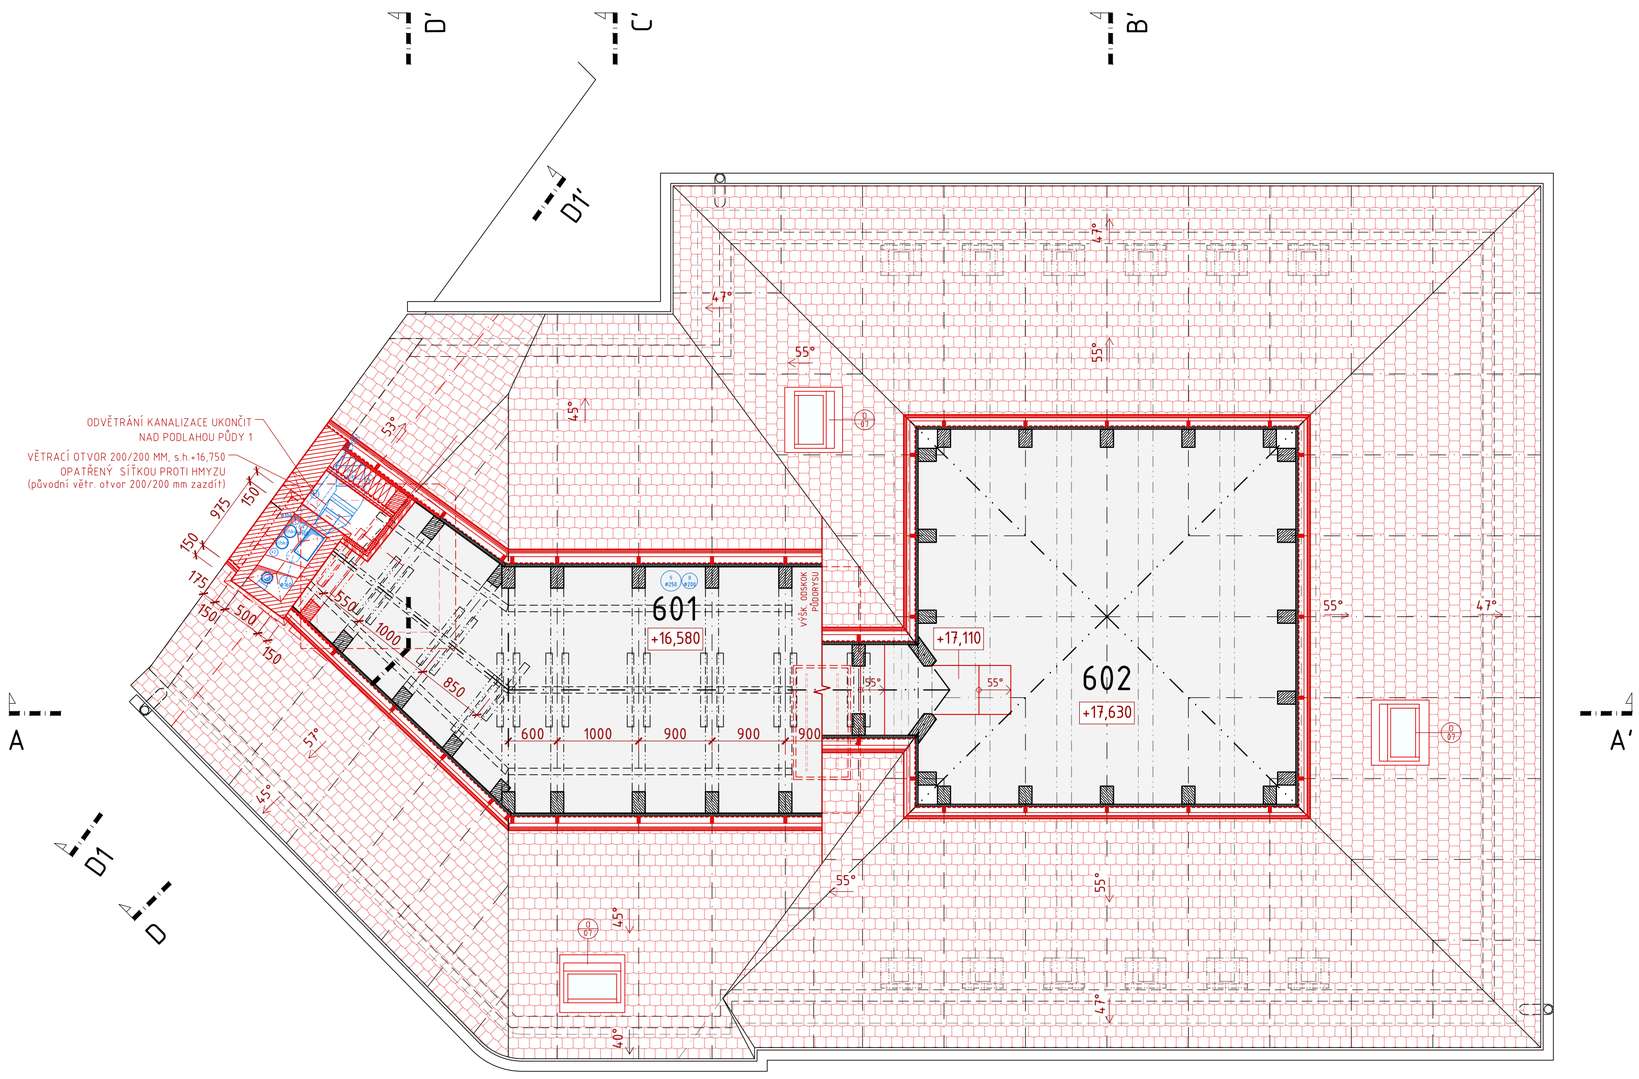


**TABULKA MÍSTNOSTÍ**

PŮDA

| Č.M. | NÁZEV MÍSTNOSTI | VÝMĚRA | S.V. ( m) | PODLAHA | STĚNY | STROP |
|---|---|---|---|---|---|---|
| 601 | půda 1 | 17,83 | 0...1,43 | dřev. fošny | - | - |
| 602 | půda 2 | 21,15 | 0...3,28 | dřev. fošny | - | - |

## LEGENDA BAREV

- STÁVAJÍCÍ KONSTRUKCE
- NOVÉ KONSTRUKCE A PRVKY

## LEGENDA MATERIÁLŮ

- ZDIVO HISTORICKÉ SMÍŠENÉ VČETNĚ OMÍTKY
- ZDIVO CIHELNÉ ZE 70. LET VČETNĚ OMÍTKY
- STŘEŠNÍ KRYTINA BOBROVKY (v pohledu)
- PROSTÝ BETON
- ŽELEZOBETON
- DŘEVO
- KÁMEN MASIV
- PERLITOBETON
- TEPELNÁ IZOLACE
- DŘEVO
- ŽELEZOBETON (monolit nebo do beť. tvarovek ZB)
- PROSTÝ BETON
- ZDIVO Z CIHEL PLNÝCH CP15 na MVC 2,5 MPa
- ZDIVO Z PÓROBETONU NA LEPÍCÍ TMEL
- SÁDROKARTONOVÉ KONSTRUKCE
- KÁMEN MASIV
- STŘEŠNÍ KRYTINA NOVÁ (v pohledu)

| ZNAČKA | DATUM | PŘEDMĚT REVIZE | REVIZI PROVEDL |
|---|---|---|---|
| REVIZE | | | |

±0,000 = 209,400 m n.m.

Souřadnicový systém: S-JTSK
Výškový systém: Bpv

Tento výkres požívá ochrany dle zákona č. 121/2000 Sb. (Autorský zákon)
Originál tohoto výkresu a návrh řešení na něm zobrazený je majetkem autora a firmy Architekti Hrůša & spol., Ateliér Brno, s.r.o.
Tento výkres nesmí být - vyjma zřejmého účelu, pro nějž byl pořízen - používán a žádným způsobem nerespektujícím ustanovení Autorského zákona nebo dohodu klienta a hlavního architekta (autora) poskytnout třetí osobě.

| | | |
|---|---|---|
| ARCHITEKTI (AUTOŘI) : | Prof. ing. arch. PETR HRŮŠA, ing. arch. VÍT ZENKL | |
| VEDOUCÍ PROJEKTU / HLAVNÍ INŽENÝR PROJEKTU (HIP) | INŽENÝR NÁVRHU / ZPRACOVAL ing. arch. VÍT ZENKL | |
| Prof. ing. arch. PETR HRŮŠA / ing. arch. VÍT ZENKL | HLAVNÍ INŽENÝR / KONTROLA Ing. IGOR BIELIK | |
| KLIENT ZAKÁZKY :<br>STATUTÁRNÍ MĚSTO BRNO<br>Dominikánské náměstí 196/1<br>601 67 Brno | INVESTOR ZAKÁZKY :<br>STATUTÁRNÍ MĚSTO BRNO<br>Dominikánské náměstí 196/1<br>601 67 Brno | |
| FÁZE ( STUPEŇ DOKUMENTACE )<br>**DOKUMENTACE PRO PROVÁDĚNÍ STAVBY** | OBJEKT<br>**SO 01 Budova** | |

Architekti Hrůša & spol., Ateliér Brno, s.r.o.
Slepá 16, 613 00 Brno
tel. 541 243 829, fax 541 243 831
E - mail : info @ atelierbrno.cz
http://www.hrusa-atelierbrno.cz
IČO 255 175 62, DIČ CZ 255 175 62
Obchodní rejstřík oddíl C, vložka 29562

NÁZEV ZAKÁZKY ( DÍLO )

**Rekonstrukce Měnínské brány**
Měnínská 7, 602 00 BRNO

| | |
|---|---|
| DATUM | 08 / 2024 |
| ZAKÁZKA ČÍSLO | 224 54 |
| FORMÁT | 6xA4 |
| MĚŘÍTKO | 1 : 50 |

ČÁST DOKUMENTACE ( PROFESE )
ARCHITEKTONICKO-STAVEBNÍ ŘEŠENÍ

| KÓD DOKUMENTACE | FÁZE |
|---|---|
| D 1.1 | PDPS |

DOKUMENT ( VÝKRES )

PŮDORYS 6. NP - MEZISTŘEŠÍ

| Č. VÝKRESU / REVIZE | PARÉ |
|---|---|
| D 1.1.106 | |