


Tabulka místností 4NP								
Číslo místnosti	Název místnosti	Druh využití nájem. jednotky	Výška [m]	Plocha [m²]	Objem [m³]	Povrchová úprava stěn	Povrchová úprava podlah	Povrchová úprava stropu
401	Schodiště	Sdílené prostory	3,00	31,17	90,05	Malba	Dlažba	Malba
401a	Výtah	Sdílené prostory	3,00	3,88	11,64	Sklo	-	Malba
402	Chodba	Sdílené prostory	3,00	14,67	42,86	Malba	Dlažba	Malba
403	Chodba	Sdílené prostory	3,00	62,11	186,32	Malba	Dlažba	Malba
404	Kancelář	Nebytové prostory	3,00	58,81	171,38	Malba	Koberec	Malba
405	Kuchyňka	Sociální prostory	3,00	4,34	13,02	Malba, keram. obklad	Dlažba	Malba
406	Šatna	Sociální prostory	3,00	24,96	68,76	Malba	PVC	Malba
407	Kancelář	Nebytové prostory	3,00	19,76	59,29	Malba	Koberec	Malba
408	WC, umyvárna	Sociální prostory	3,00	4,73	14,20	Malba, keram. obklad	Dlažba	Malba
409	WC, umyvárna	Sociální prostory	3,00	1,14	3,43	Malba, keram. obklad	Dlažba	Malba
410	WC, umyvárna	Sociální prostory	3,00	1,07	3,22	Malba, keram. obklad	Dlažba	Malba
411	WC, umyvárna	Sociální prostory	3,00	4,44	13,32	Malba, keram. obklad	Dlažba	Malba
412	Ubytovna	Ubytovací prostory	3,00	14,55	43,66	Malba	Koberec	Malba
413	Ubytovna	Ubytovací prostory	3,00	16,26	48,79	Malba	Koberec	Malba
414	WC, umyvárna	Sociální prostory	3,00	4,55	13,65	Malba, keram. obklad	Dlažba	Malba
415	WC, umyvárna	Sociální prostory	3,00	1,11	3,33	Malba, keram. obklad	Dlažba	Malba
416	WC, umyvárna	Sociální prostory	3,00	1,06	3,19	Malba, keram. obklad	Dlažba	Malba
417	WC, umyvárna	Sociální prostory	3,00	4,37	13,10	Malba, keram. obklad	Dlažba	Malba
418	Ubytovna	Sociální prostory	3,00	19,16	57,47	Malba	Koberec	Malba
419	WC, umyvárna	Sociální prostory	3,00	4,73	14,20	Malba, keram. obklad	Dlažba	Malba
420	WC, umyvárna	Sociální prostory	3,00	1,11	3,32	Malba, keram. obklad	Dlažba	Malba
421	Ubytovna	Ubytovací prostory	3,00	22,46	67,39	Malba	Koberec	Malba
422	Sklad	Ostatní nebytové prostory	3,00	24,48	68,14	Malba	PVC	Malba
423	WC, umyvárna	Sociální prostory	3,00	3,88	11,61	Malba, keram. obklad	Dlažba	Malba
424	WC, umyvárna	Sociální prostory	3,00	4,40	13,19	Malba, keram. obklad	Dlažba	Malba
425	Chodba	Sdílené prostory	3,00	3,31	9,92	Malba	Koberec	Malba
426	Ubytovna	Ubytovací prostory	3,00	27,21	78,33	Malba	Koberec	Malba
427	Ubytovna	Ubytovací prostory	3,00	22,22	65,03	Malba	Koberec	Malba
428	WC, umyvárna	Sociální prostory	3,00	5,59	16,76	Malba, keram. obklad	Dlažba	Malba
429	WC, umyvárna	Sociální prostory	3,00	0,88	2,47	Malba, keram. obklad	Dlažba	Malba
430	WC, umyvárna	Sociální prostory	3,00	0,98	2,75	Malba, keram. obklad	Dlažba	Malba
431	WC, umyvárna	Sociální prostory	3,00	2,76	7,47	Malba, keram. obklad	Dlažba	Malba
432	WC, umyvárna	Sociální prostory	3,00	1,75	4,74	Malba, keram. obklad	Dlažba	Malba
433	Úklidová komora	Technické prostory	3,00	1,22	3,66	Malba, keram. obklad	Dlažba	Malba
434	WC, umyvárna	Sociální prostory	3,00	2,98	8,93	Malba, keram. obklad	Dlažba	Malba
435	Chodba	Sdílené prostory	3,00	3,86	11,57	Malba	Koberec	Malba
436	Ubytovna	Ubytovací prostory	3,00	26,50	76,53	Malba	Koberec	Malba
Plocha celkem				452,46				

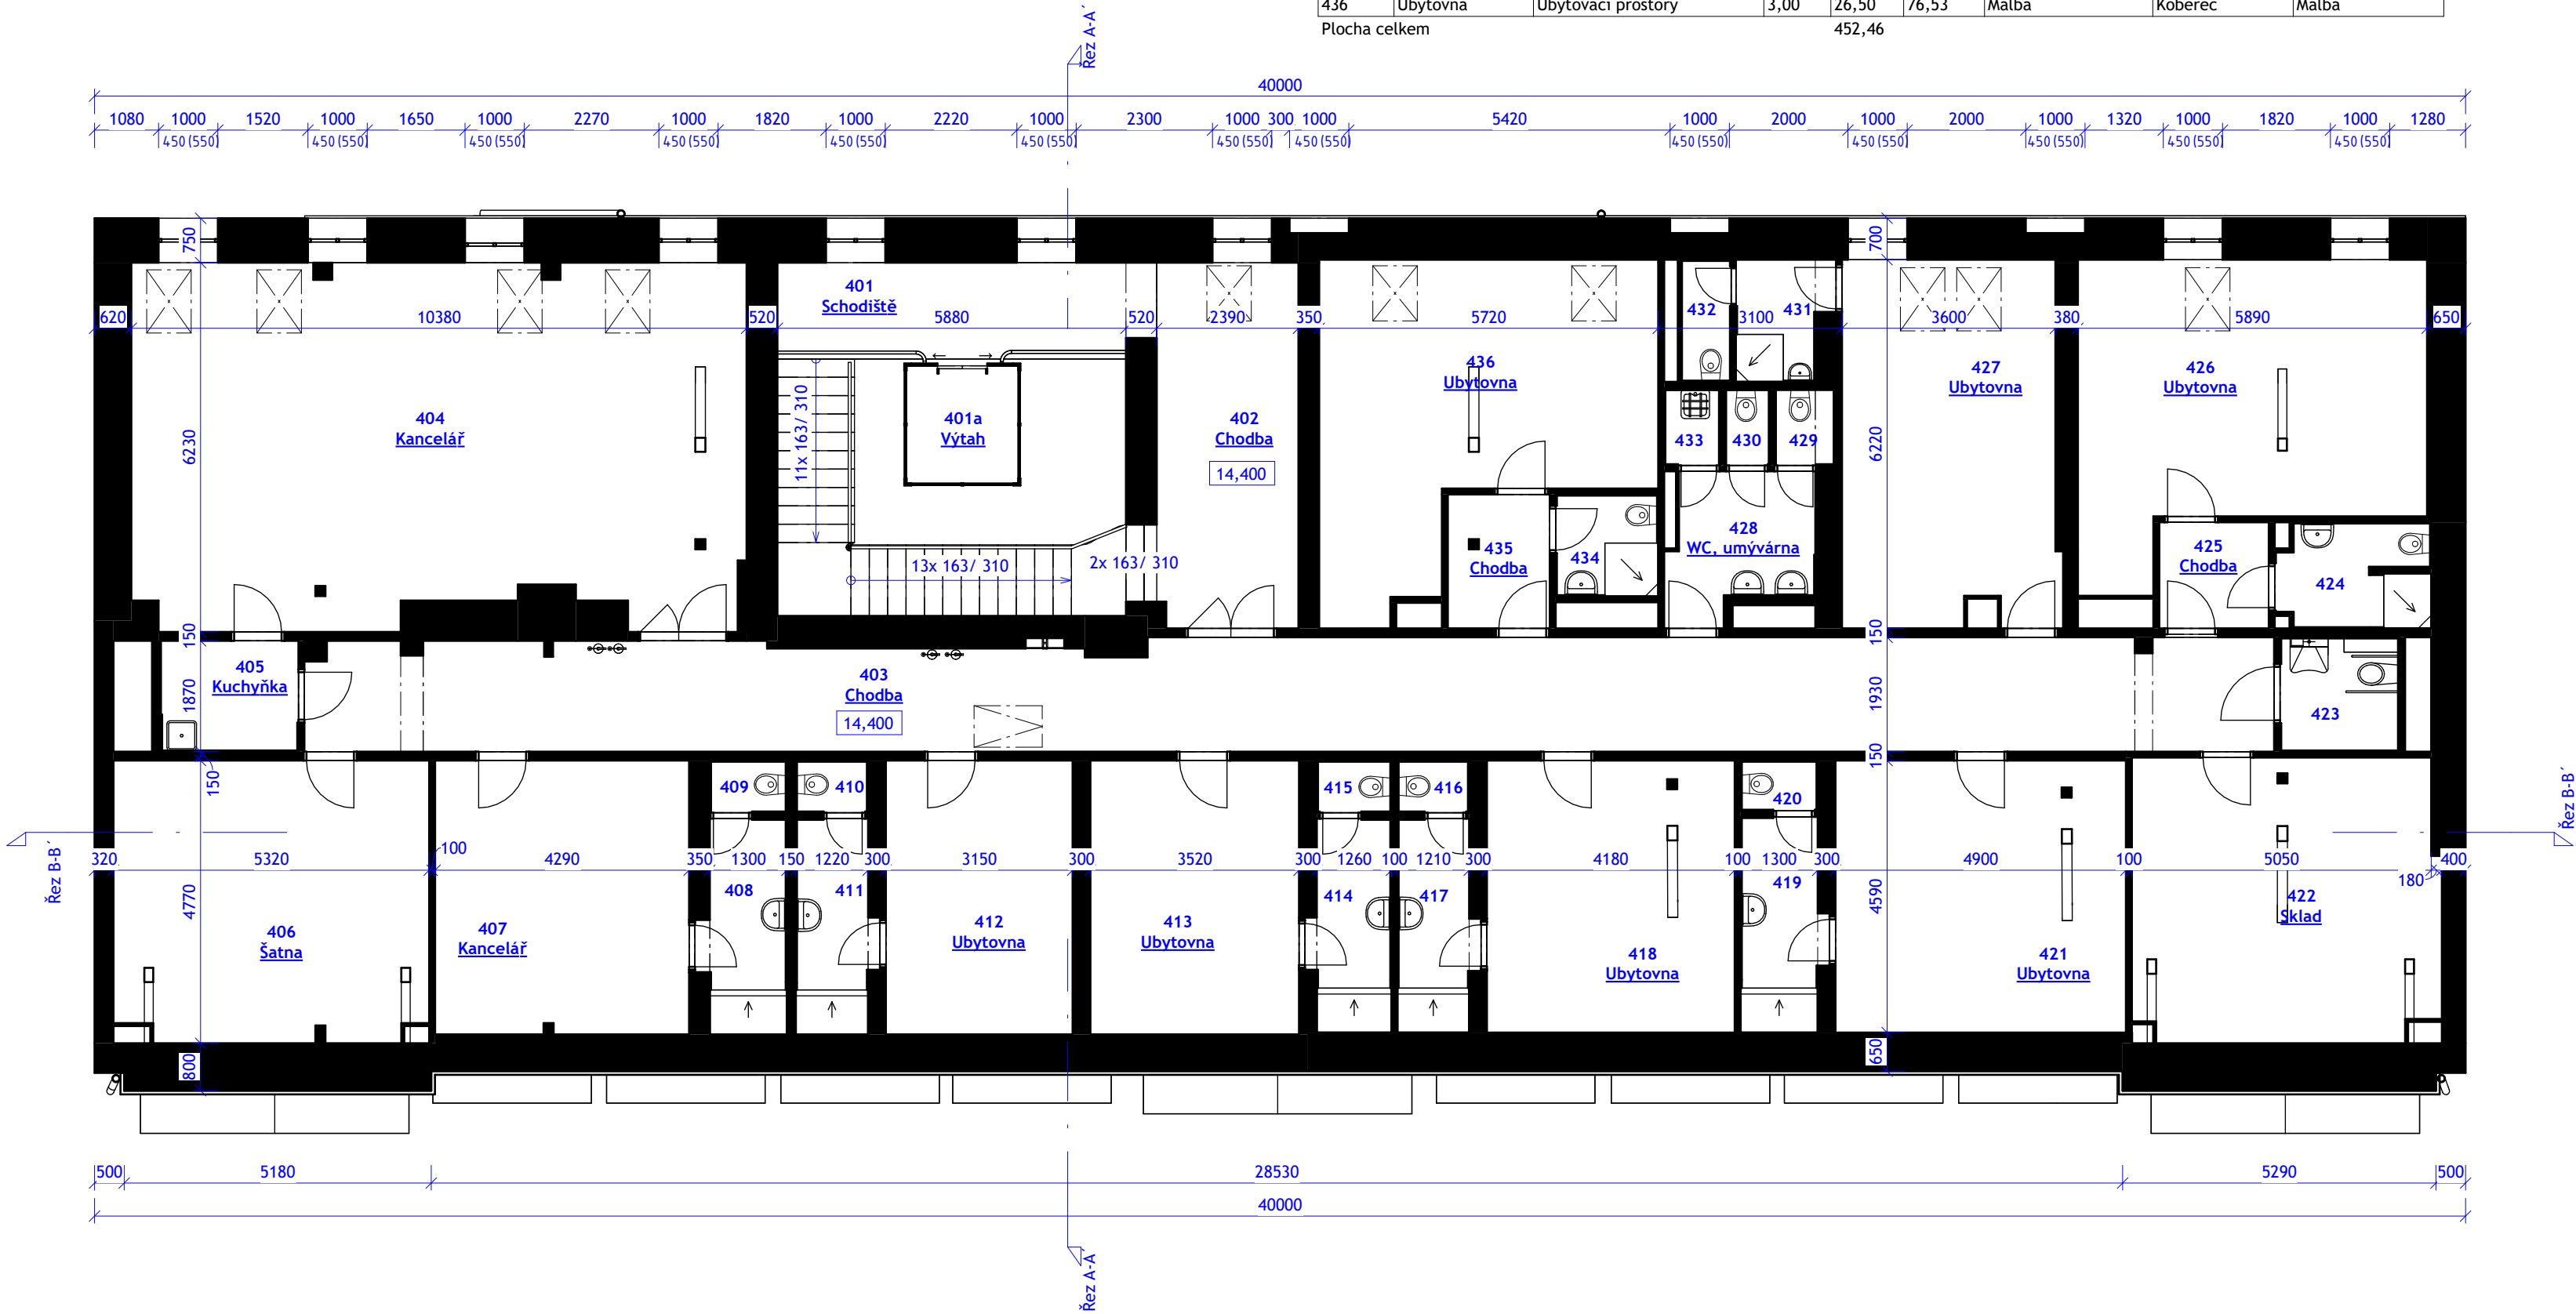

000,000 = 207,480 Bpv

GENERALNÍ PROJEKTANT: <div>ATELIÉR VELEHRADSKÝ</div> <div>Výstaviště 1, 603 00, Brno / IČ: 292 63 140 / atelier@velehradsky.cz / +420 547 221 936</div>		SCHEMA OBJEKTU: <div><div><div>Orlí 30</div><div>32</div><div>Benešova</div></div></div>		Č. PÁŘE:	AUTORIZACE:		
NÁZEV AKCE:	OÚPSŘ	ODPOVĚDNÝ PROJEKTANT:	Ing. arch. Tomáš Velehradský	DATUM:	14/05/24	MĚŘÍTKO:	1 : 100
STAVEBNÍK:	Statutární město Brno	HLAVNÍ INŽENÝR PROJEKTU:	Ing. arch. Pavla Hornická	FORMÁT:	420 x 684	POČET A4:	8 x A4
MÍSTO STAVBY:	Dominikánské nám. 196/1, 602 00 Brno	VYPRACOVAL:	Ateliér Digitalizace	STUPEŇ PD:	DSS	DĚL:	D. Dokumentace stávajícího stavu
SUBDODAVATEL:	-	OBJEKT:	3. Benešova 8	ČÁST:	1. Architektonické a stavební řešení	PROFESE:	