
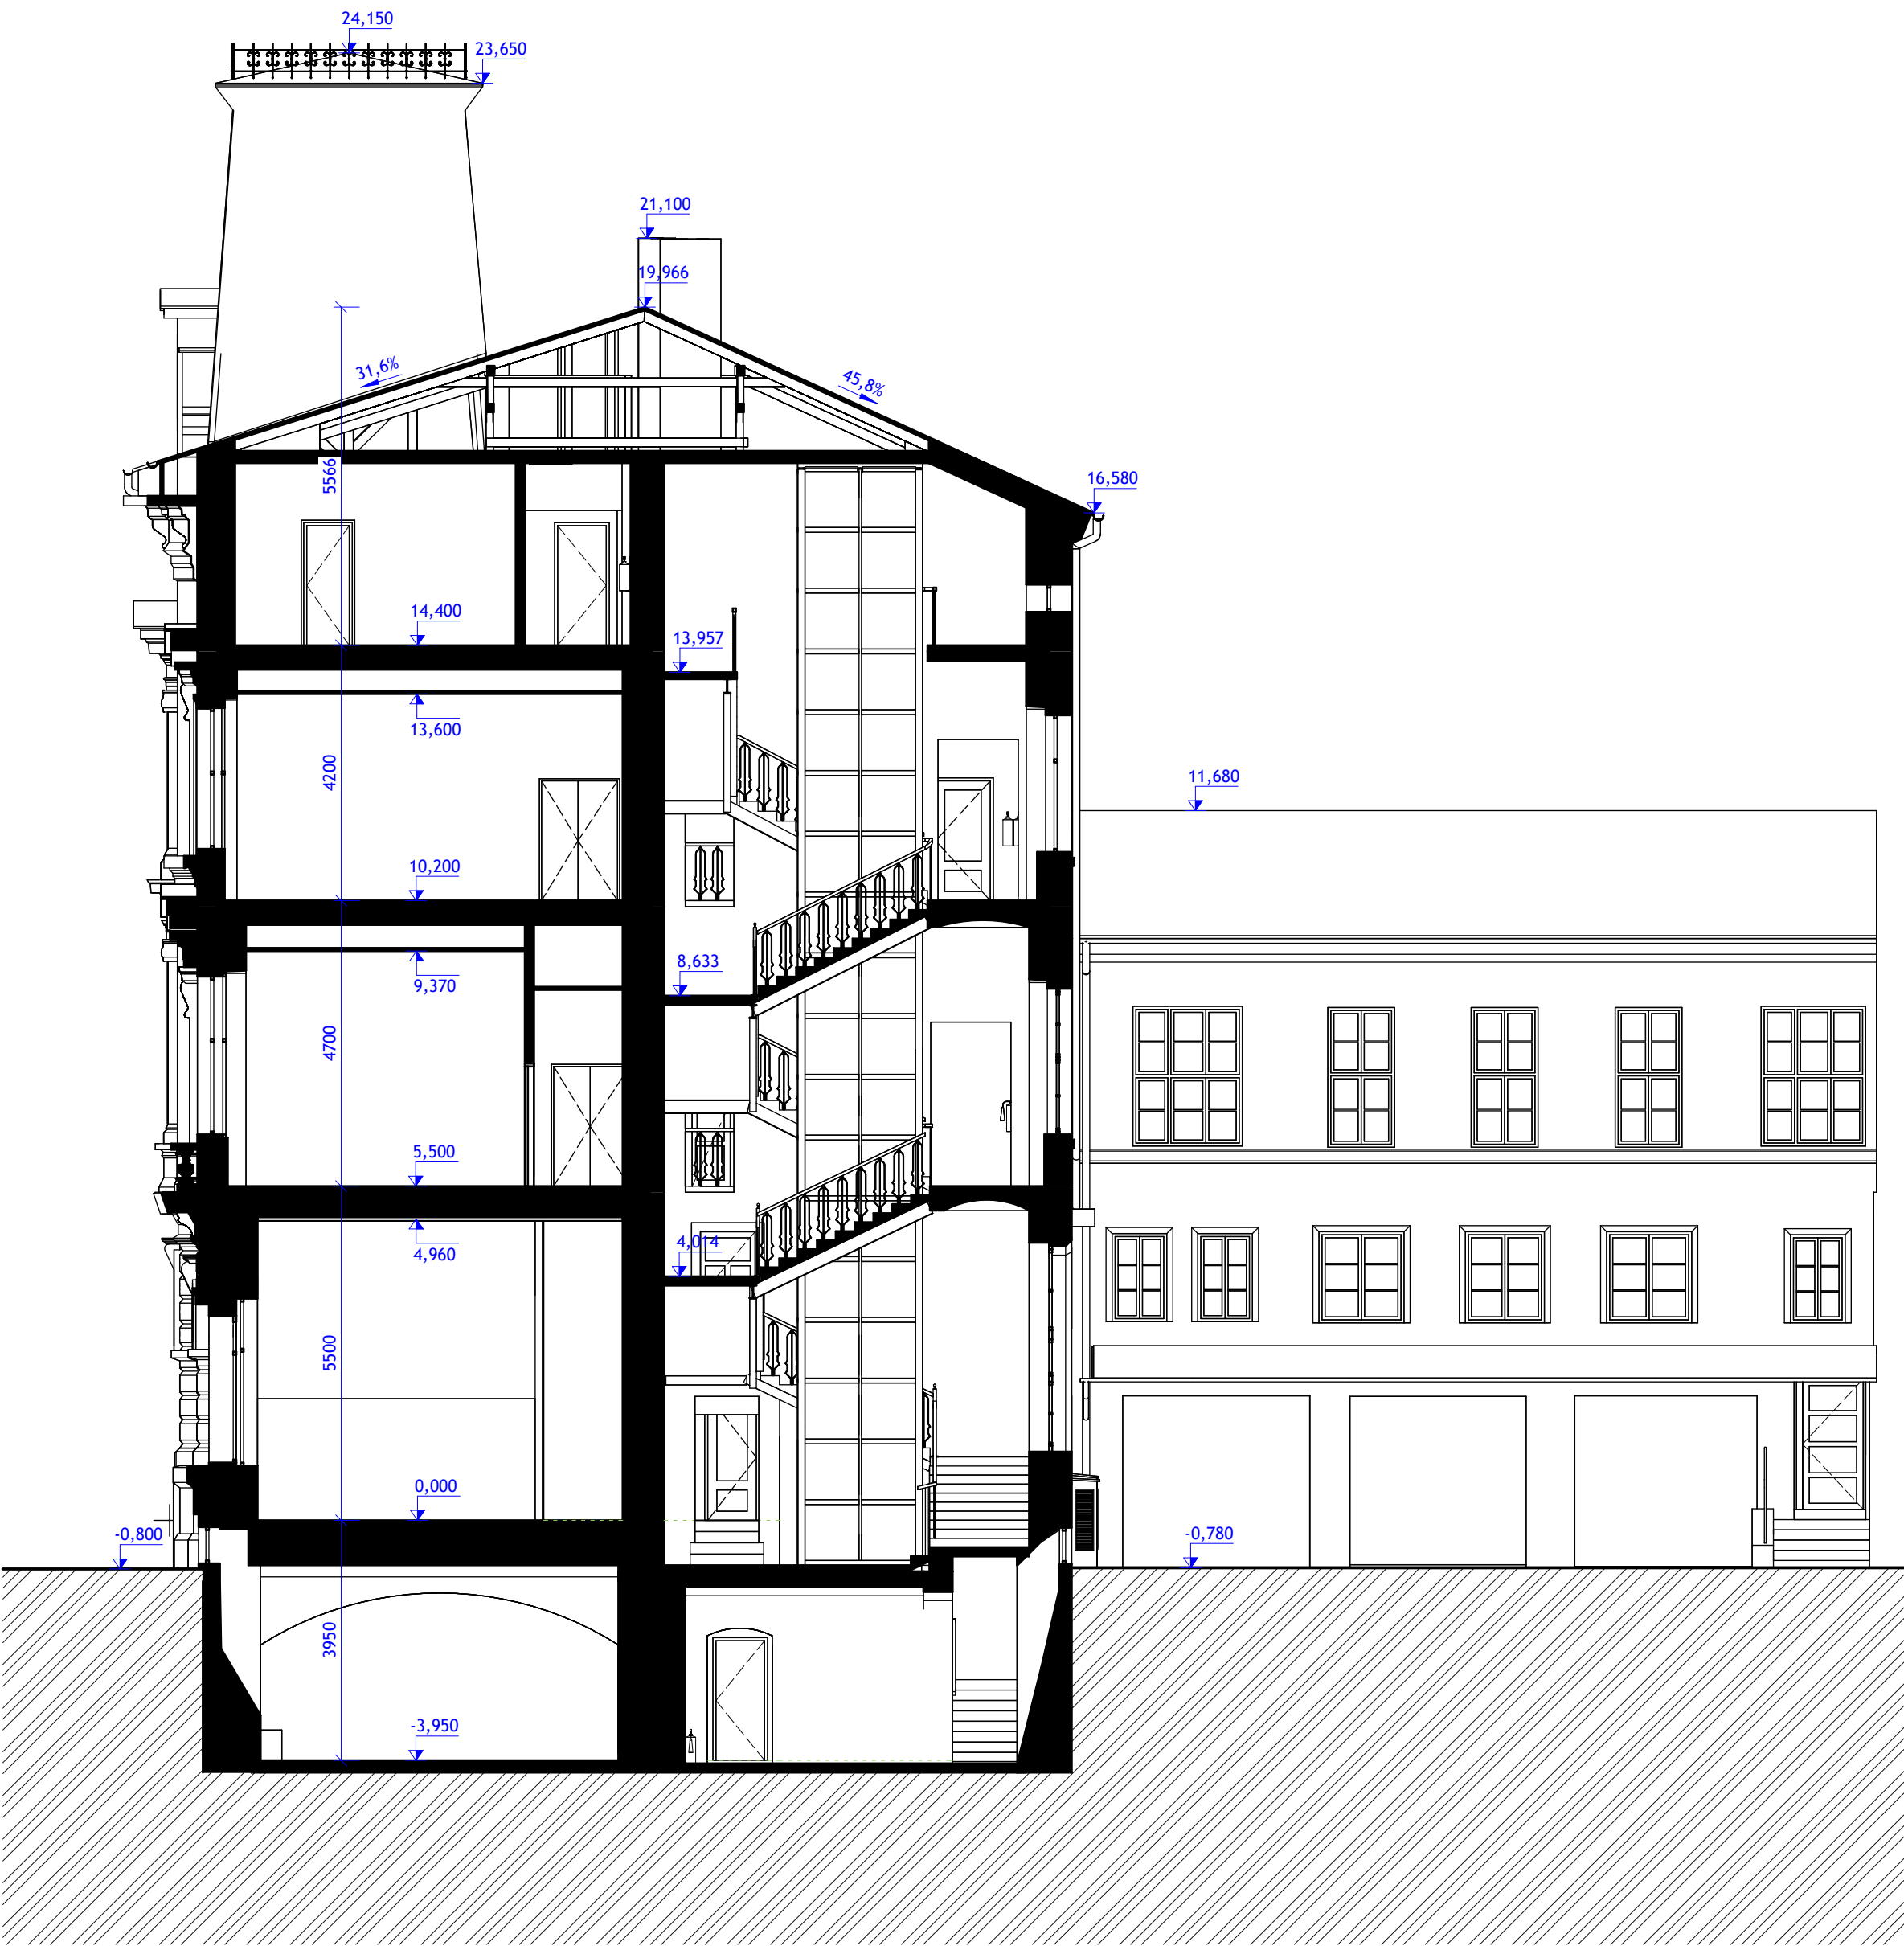


Řez A-A´

1 : 100

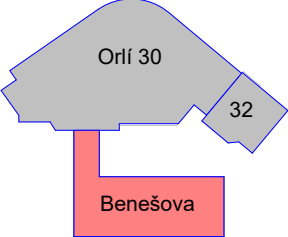

000,000 = 207,480 Bpv

GENERÁLNÍ PROJEKTANT:  <b>ATELIÉR VELEHRADSKÝ</b>  <small>Vystaviště 1, 603 00, Brno / IČ: 292 63 140 / atelier@velehradsky.cz / +420 547 221 936</small>		SCHÉMA OBJEKTU: 		Č. PARÉ:	AUTORIZACE:
NÁZEV AKCE:	OÚPSŘ	ODPOVĚDNÝ PROJEKTANT:	Ing. arch. Tomáš Velehradský	DATUM:	14/05/24
STAVEBNÍK:	Statutární město Brno	HLAVNÍ INŽENÝR PROJEKTU:	Ing. arch. Pavla Hornická	FORMÁT:	420 x 594
MÍSTO STAVBY:	Dominikánské nám. 196/1, 602 00 Brno	VYPRACOVAL:	Ateliér Digitalizace	STUPEŇ PD:	DSS
SUBDODAVATEL:	-			DÍL:	D. Dokumentace stávajícího stavu
				OBJEKT:	3. Benešova 8
				ČÁST:	1. Architektonické a stavební řešení
				PROFESE:	