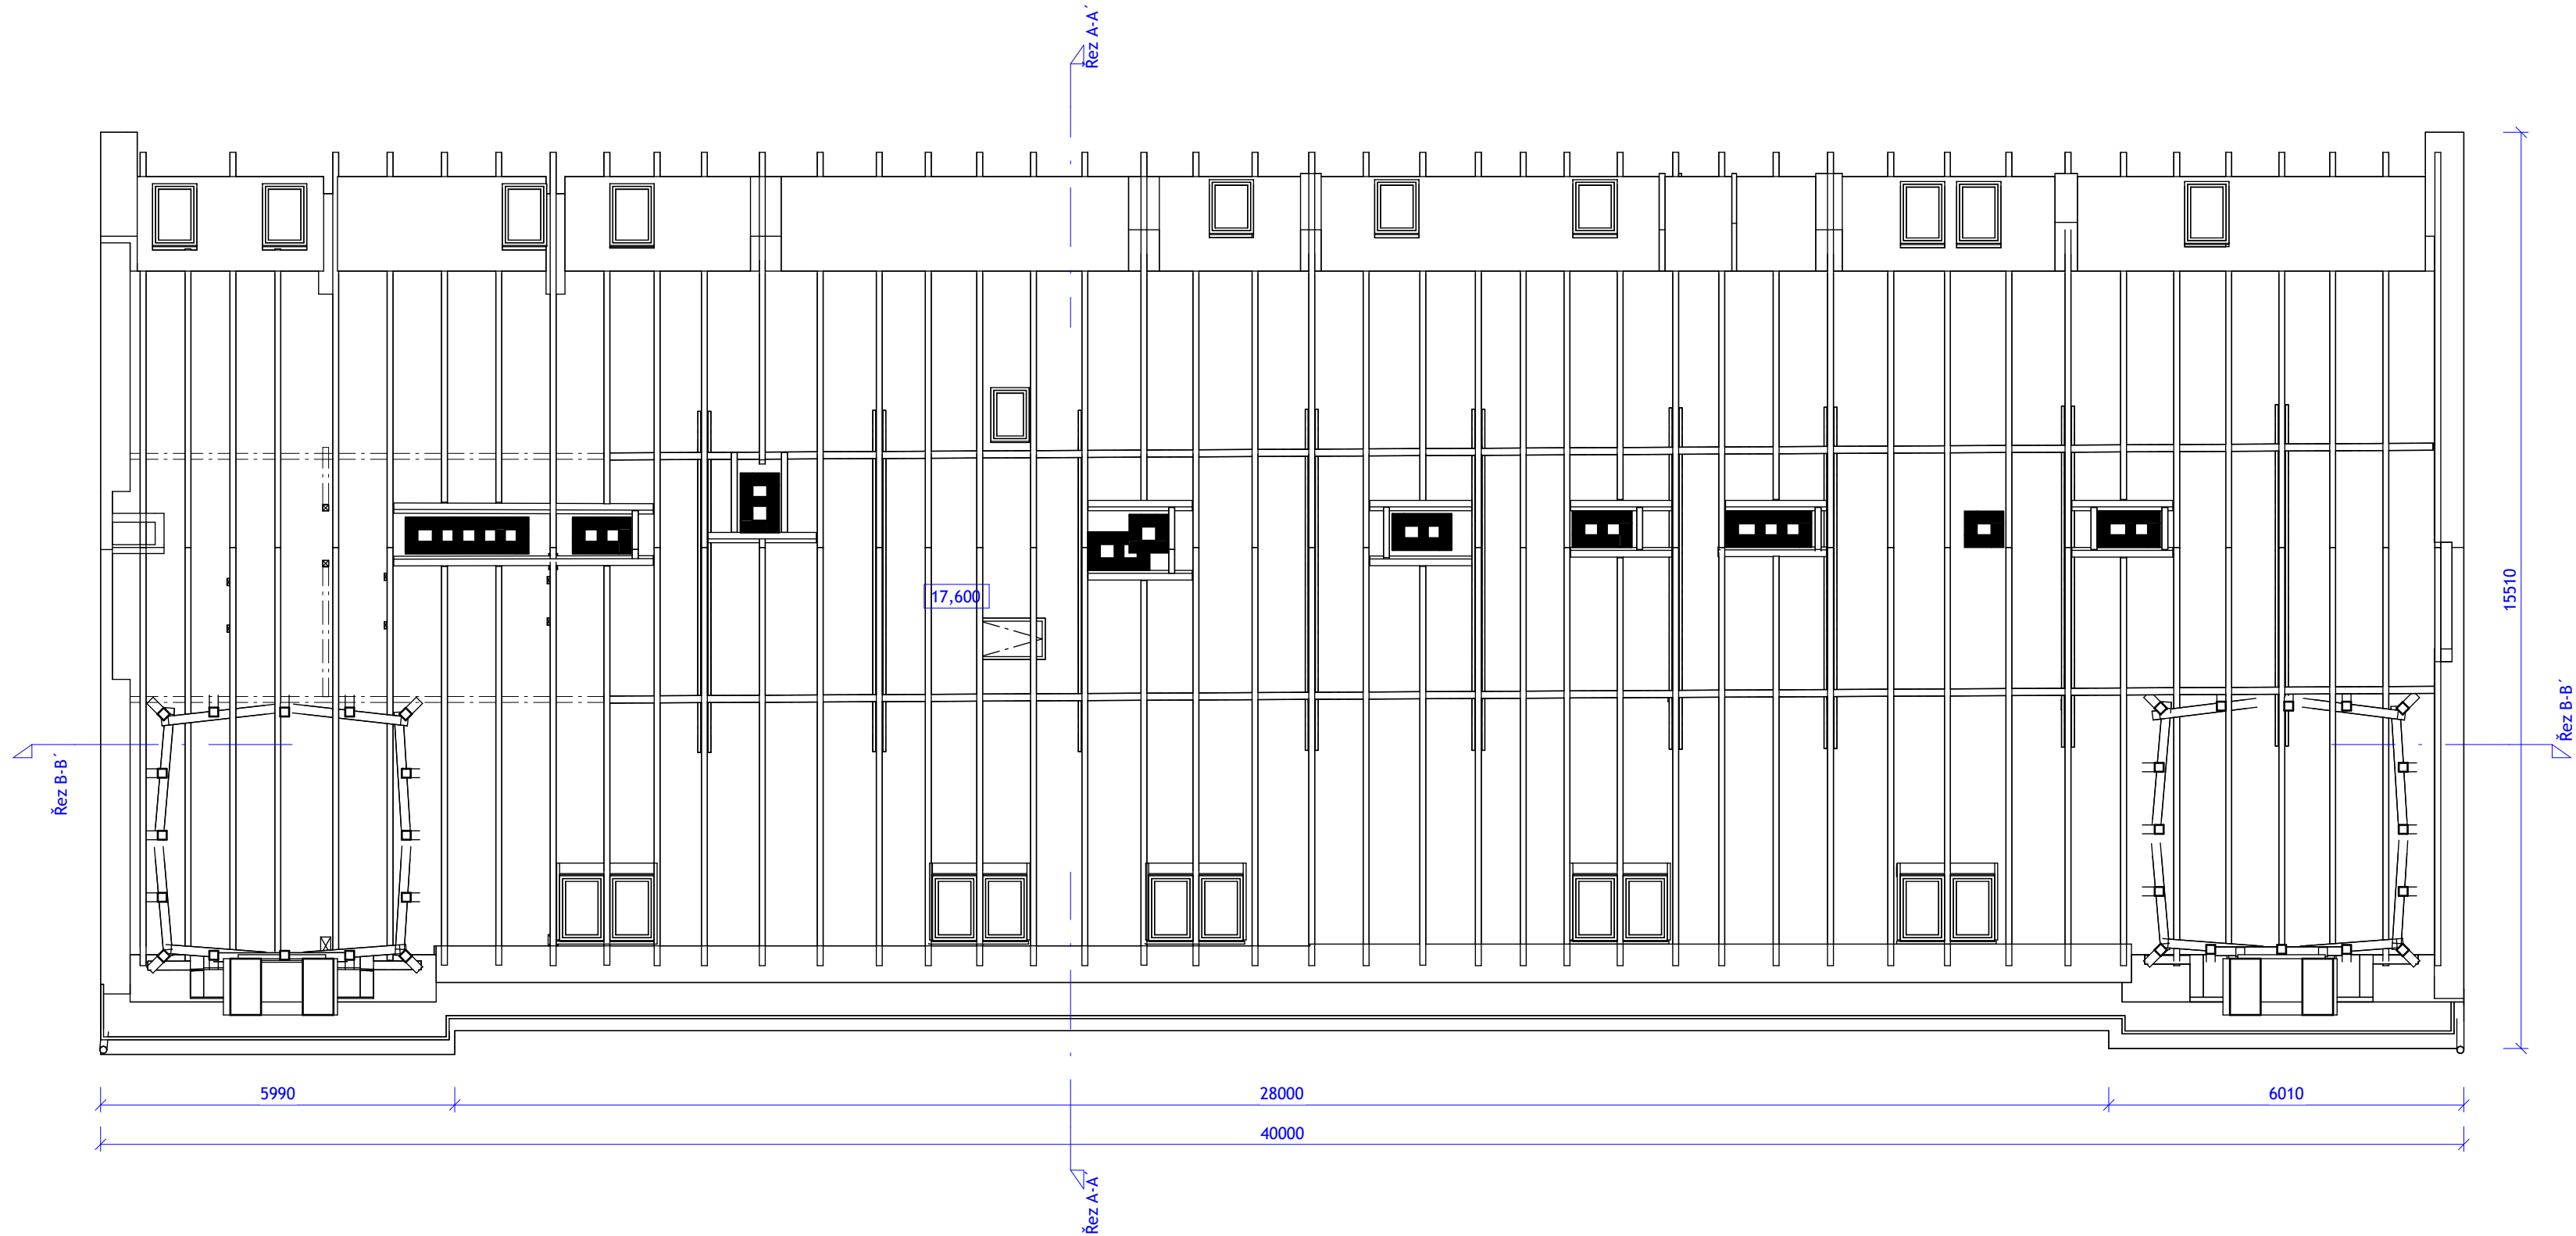

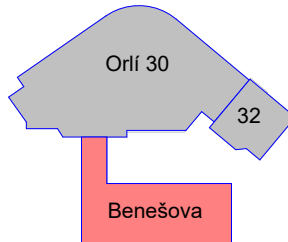


Podkroví

1 : 100



000,000 = 207,480 Bpv

GENERÁLNÍ PROJEKTANT: <div></div> ATELIÉR VELEHRADSKÝ <div>Výstaviště 1, 603 00, Brno / IČ: 292 63 140 / atelier@velehradsky.cz / +420 547 221 936</div>		SCHÉMA OBJEKTU: <div></div>		Č. PARÉ: AUTORIZACE:			
NÁZEV AKCE:	OÚPSŘ	ODPOVĚDNÝ PROJEKTANT:	Ing. arch. Tomáš Velehradský	DATUM:	14/05/24	MĚŘITKO:	1 : 100
STAVEBNÍK:	Statutární město Brno	HLAVNÍ INŽENÝR PROJEKTU :	Ing. arch. Pavla Hornická	FORMÁT:	297 x 680	POČET A4:	4 x A4
MÍSTO STAVBY:	Dominikánské nám. 196/1, 602 00 Brno	VYPRACOVAL:	Ateliér Digitalizace	STUPEŇ PD:	DSS	DÍL:	D. Dokumentace stávajícího stavu
SUBDODAVATEL:	-	OBJEKT:	3. Benešova 8	ČÁST:	1. Architektonické a stavební řešení	PROFESE:	

