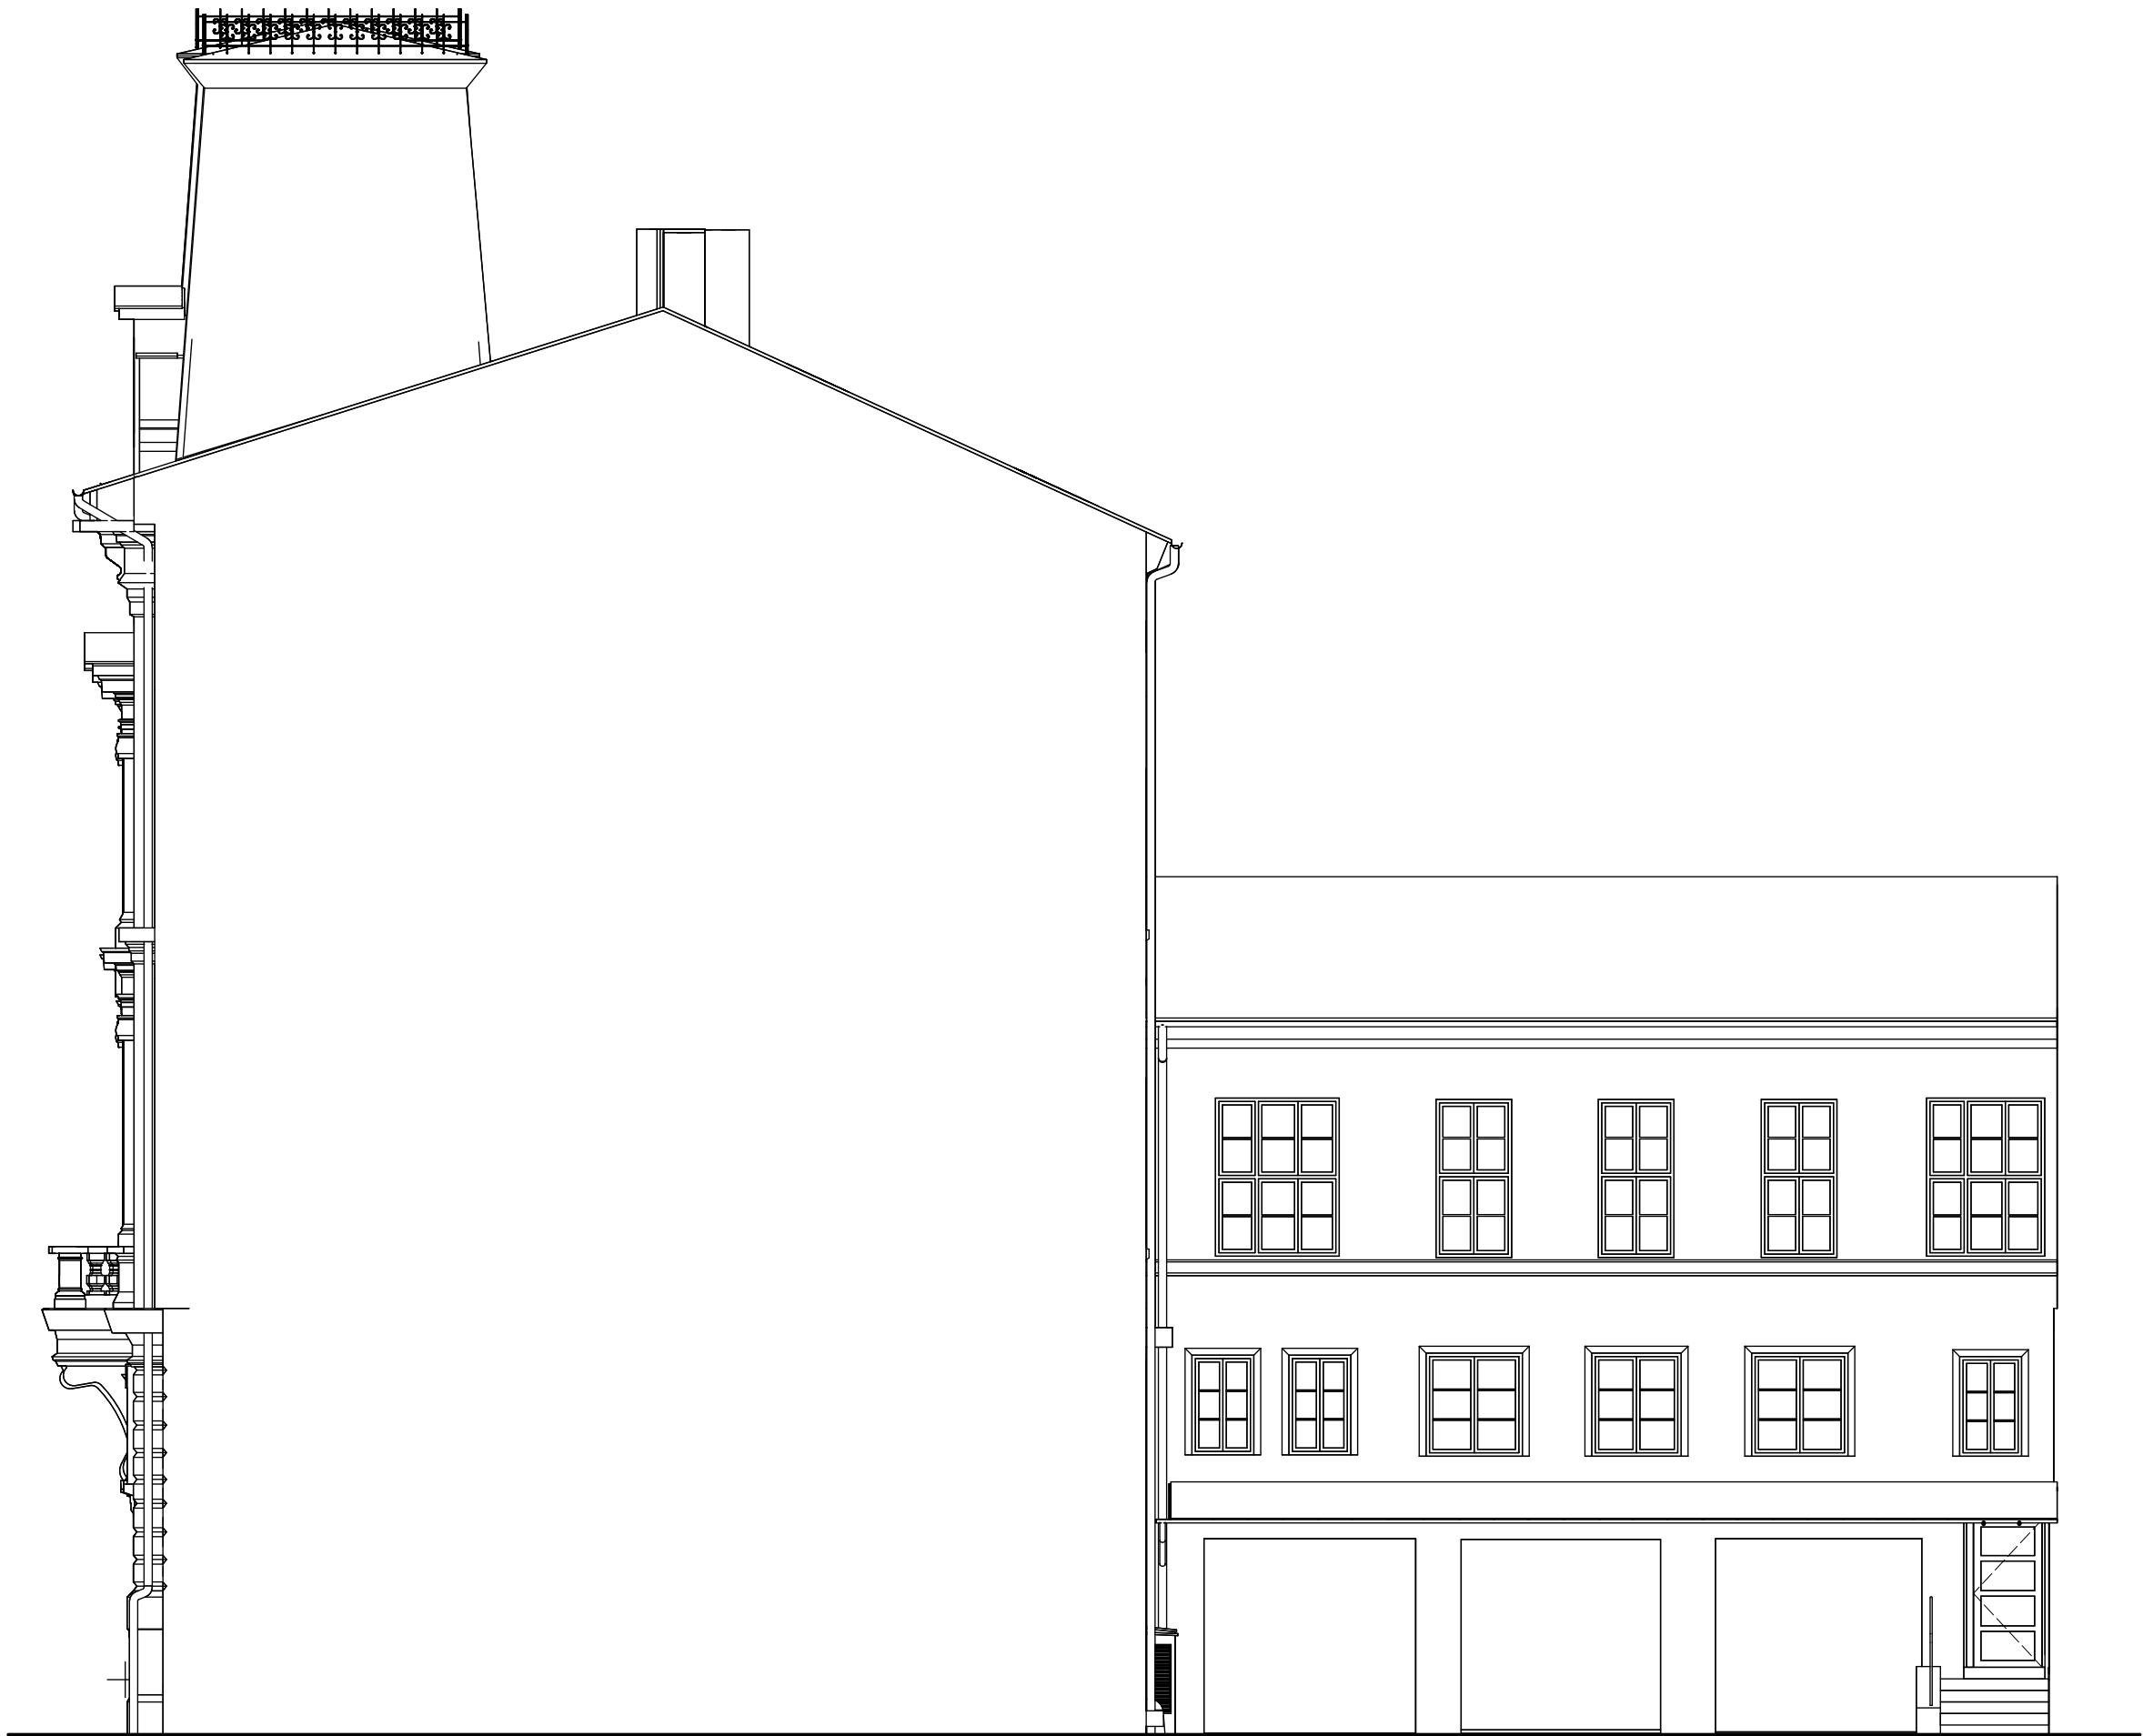

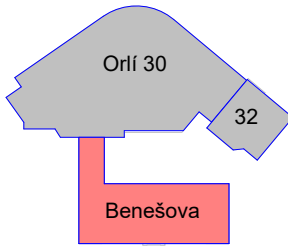


Pohled SV

1 : 100



000,000 = 207,480 Bpv

GENERÁLNÍ PROJEKTANT:  ATELIÉR VELEHRADSKÝ Výstaviště 1, 603 00, Brno / IČ: 292 63 140 / atelier@velehradsky.cz / +420 547 221 936		SCHÉMA OBJEKTU: 		Č. PARÉ: AUTORIZACE:		
NÁZEV AKCE:	OÚPSŘ	ODPOVĚDNÝ PROJEKTANT: Ing. arch. Tomáš Velehradský HLAVNÍ INŽENÝR PROJEKTU : Ing. arch. Pavla Hornická VYPRACOVAL: Ateliér Digitalizace	DATUM:	14/05/24	MĚŘITKO:	1 : 100
STAVEBNÍK:	Statutární město Brno		FORMÁT:	420 x 594	POČET A4:	6 x A4
MÍSTO STAVBY:	Dominikánské nám. 196/1, 602 00 Brno		STUPEŇ PD:	DSS		
SUBDODAVATEL:	-		DÍL:	D. Dokumentace stávajícího stavu		
			OBJEKT:	3. Benešova 8		
			ČÁST:	1. Architektonické a stavební řešení		
			PROFESE:			