




PŮDORYS + 9,890 (BOURÁNÍ STÁVAJÍCÍHO SVĚTLÍKU)

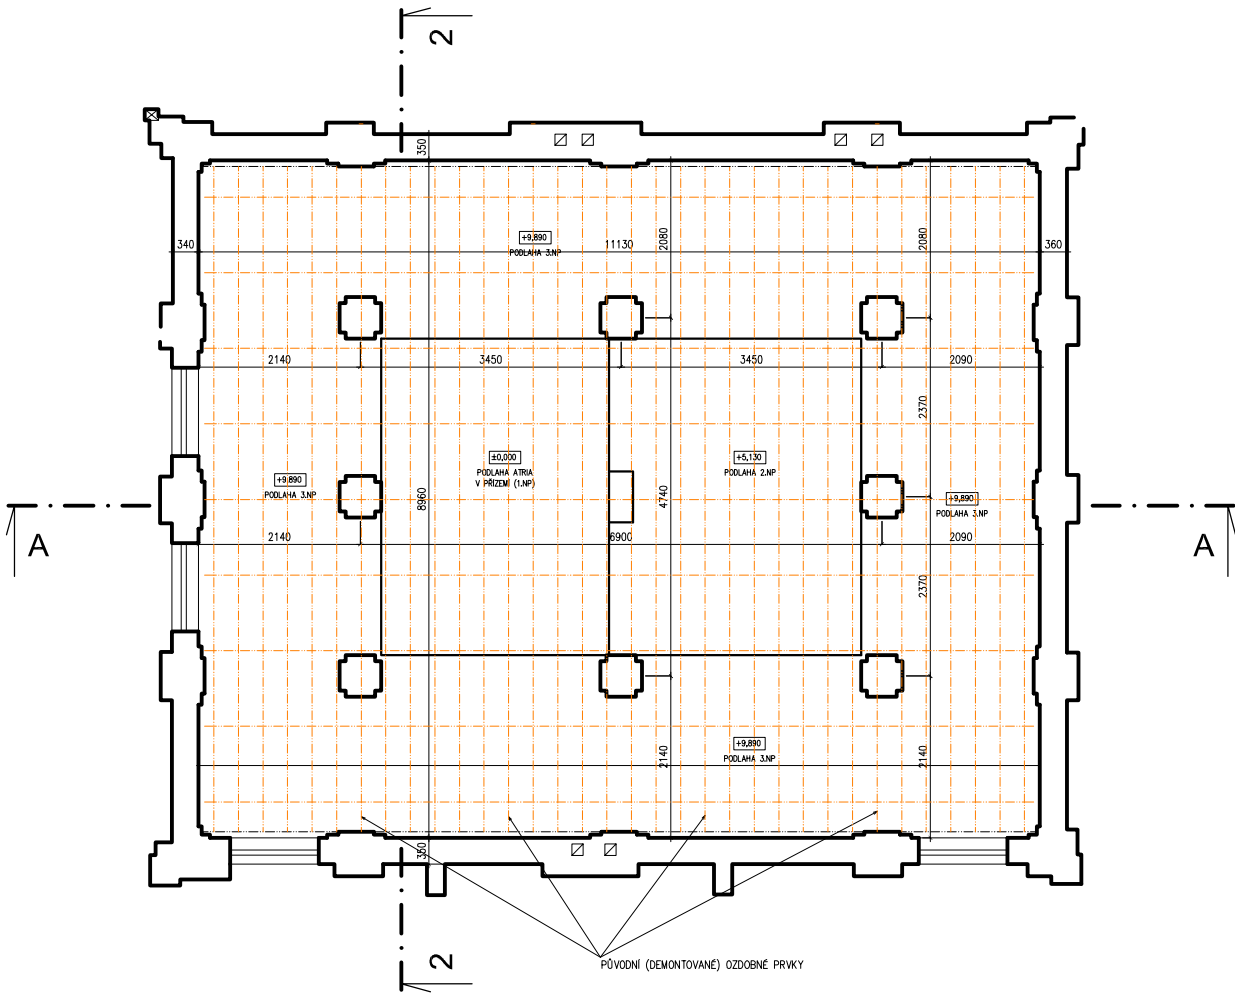

ŘEZ 2-2 - BOURÁNÍ

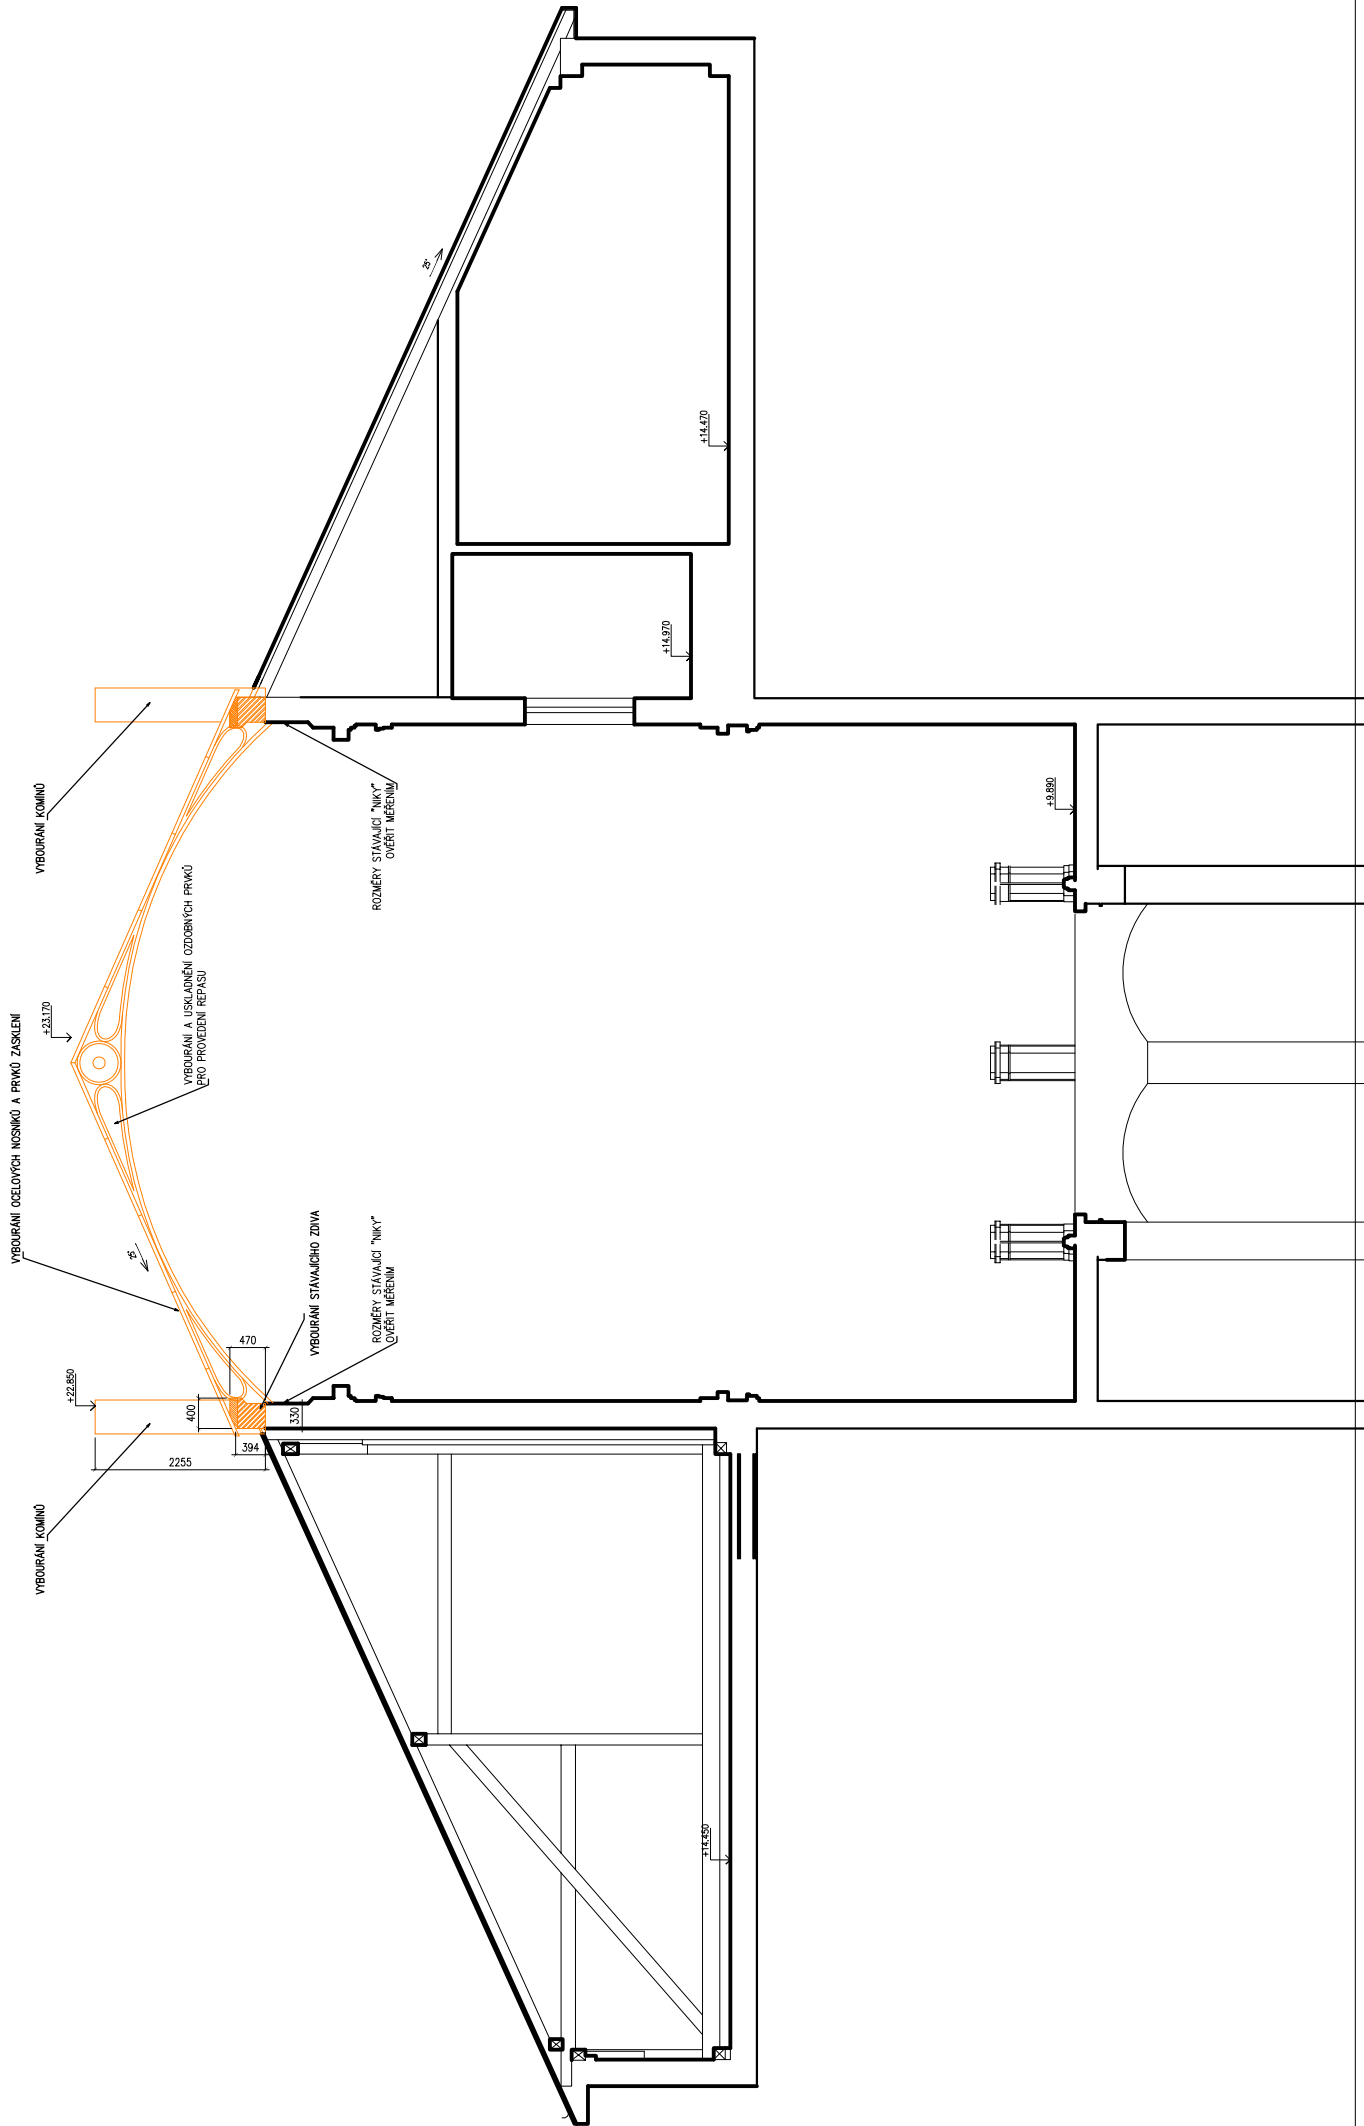

ŘEZ A-A - BOURÁNÍ

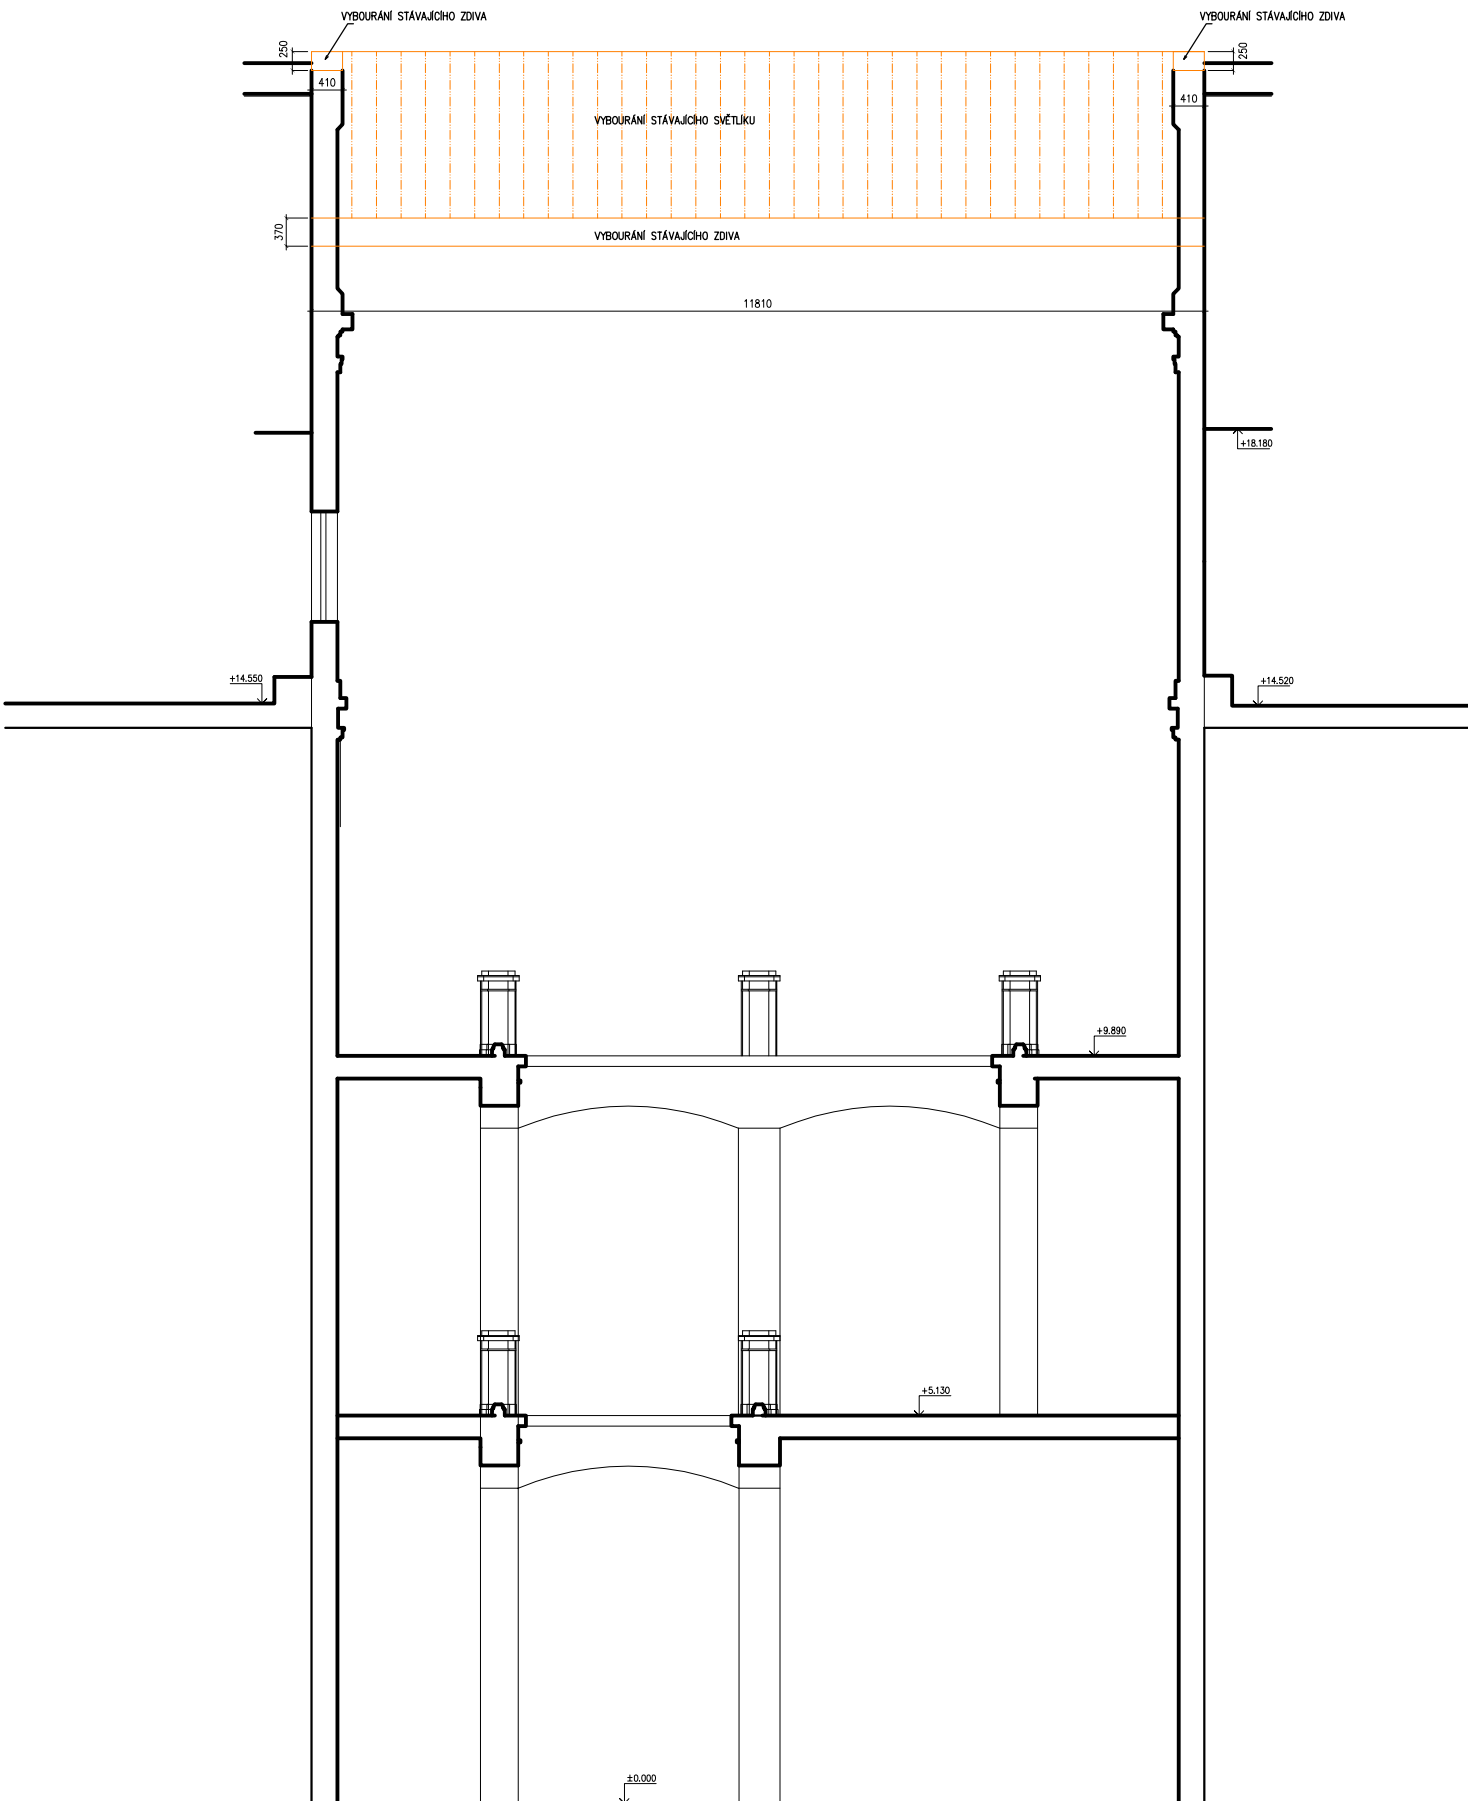

LEGENDA:

- STÁVAJÍCÍ KONSTRUKCE
- BOURANÉ KONSTRUKCE

POZNÁMKY:

PŘED PROVÁDĚNÍM BOURACÍCH PRACÍ JE NUTNO ZABEZPEČIT PŘÍSTUP (PLOŠINY)
PŘED PROVÁDĚNÍM BOURACÍCH PRACÍ JE NUTNO ZABEZPEČIT PROSTORY PROTI PÁDU MATERIÁLU A OSOB
PROVÁDĚNÍ BOURÁNÍ JE NUTNÉ POUZE POMOCÍ LEHKÉ MECHANIZACE
VYBOURANÉ KONSTRUKCE SPOUŠTĚT IHNED NA ÚROVEŇ 0,000
V ŽÁDNÉM PŘÍPADĚ NEHROMADIT VYBOURANÝ MATERIÁL NA PLOŠINÁCH
PŘI PROVÁDĚNÍ ZAJISTIT STABILITU JAK BOURANÝCH TAK I STÁVAJÍCÍCH KONSTRUKCÍ
KONSTRUKCE BOURAT OD SHORA DOLŮ; OD NESENÝCH KONSTRUKCÍ PO NESOUČÍ
V PŘÍPADĚ NEJASNOSTÍ PŘÍZVAT NA STAVBU STATIKA
BOURÁNÍ JE PODROBNĚJI ŘEŠENO V ARCHITEKTONICKO-STAVEBNÍ ČÁSTI DOKUMENTACE
PŘED BOURÁNÍM OVĚRIT ROZMĚRY STÁVAJÍCÍCH "NIK"

VYPRACOVAL:	ING. MIROSLAV HONCŮ		
KONTOLOVAL:	ING. MIROSLAV HONCŮ		
INŽENÝR PROJEKTU:	ING. MARTIN NĚMEC		
KRAJ:	JIHOMORAVSKÝ	MÚ/OÚ:	BRNO
INVESTOR:	Statutární město Brno, Dominikánské nám. 1, 601 67 Brno	DATUM	06/2019
AKCE:	STAVEBNÍ ÚPRAVY OBJEKTU CEJL 61, BRNO	ÚČEL	RDS
	VÝMĚNA ZASTŘEŠENÍ ATRIA II	ČÍSLO. ZAK.	2019-014
ČÁST:	STAVEBNÉ KONSTRUKČNÍ	MĚŘITKO:	1:100
DOKUMENT:		ČÍSLO DOKUMENTU:	2019-014-012
	BOURÁNÍ KONSTRUKCÍ		