ŘEZ C-C

OBR. 01

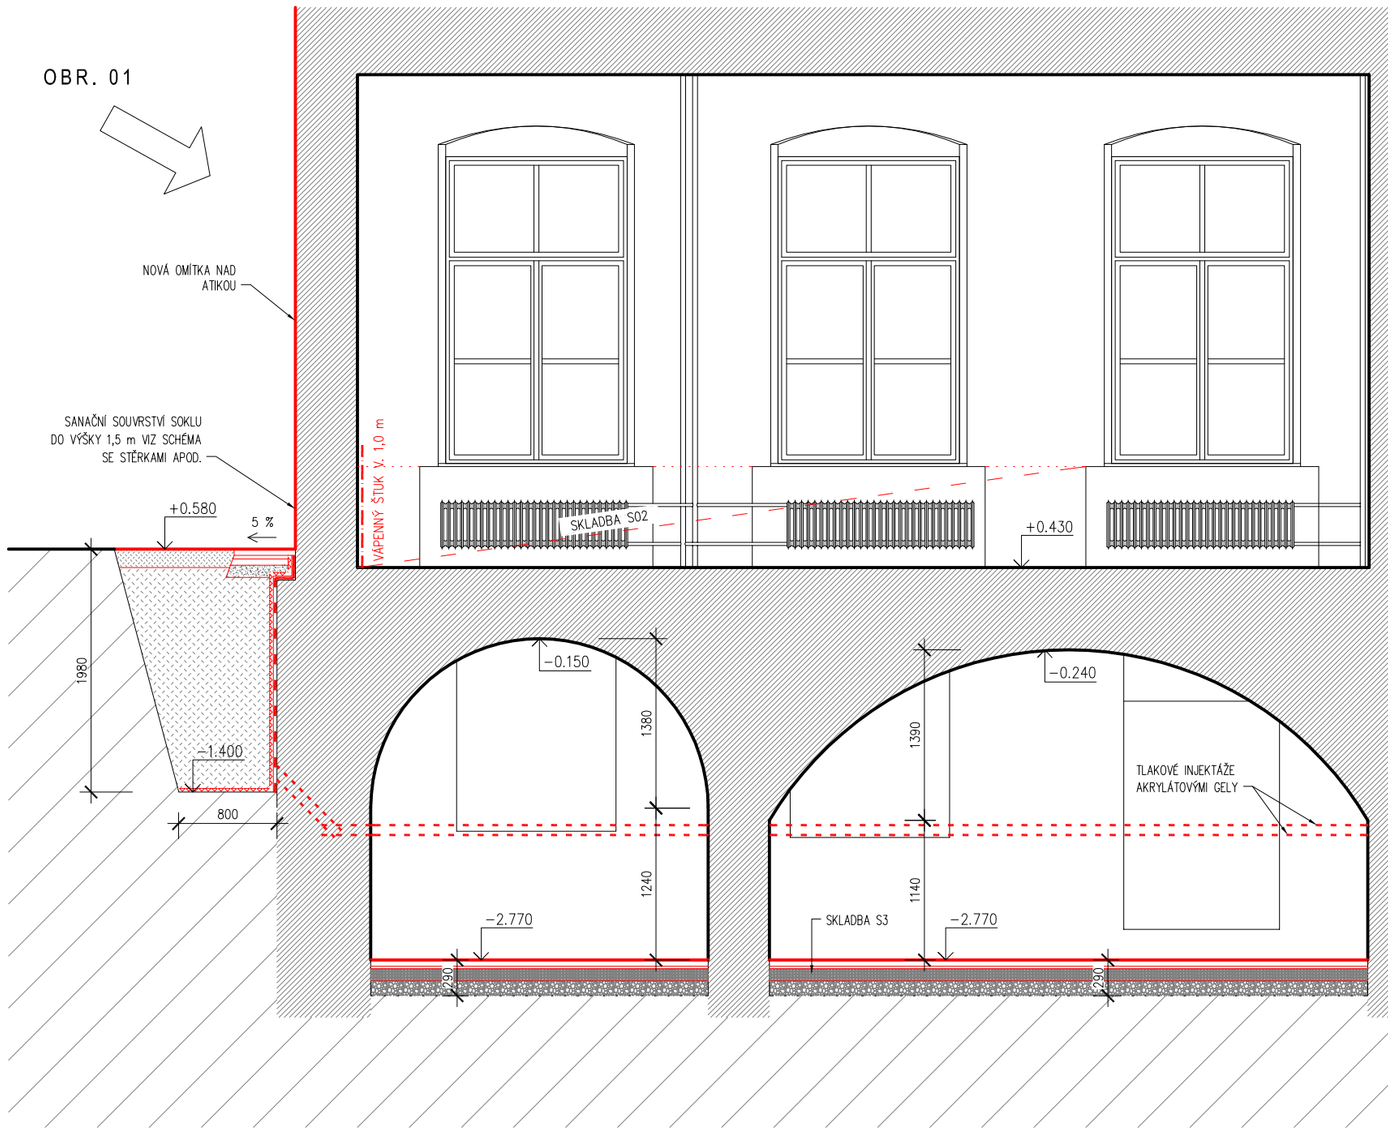

OBR. 02

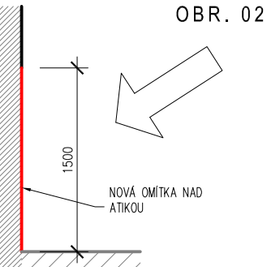

ŘEZ D-D M 1:50

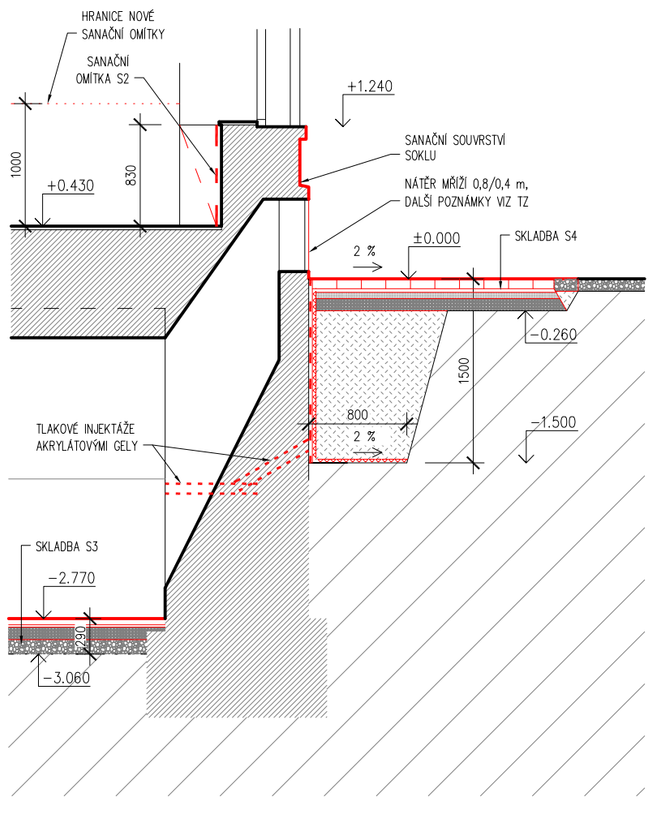

ŘEZ E-E M 1:50

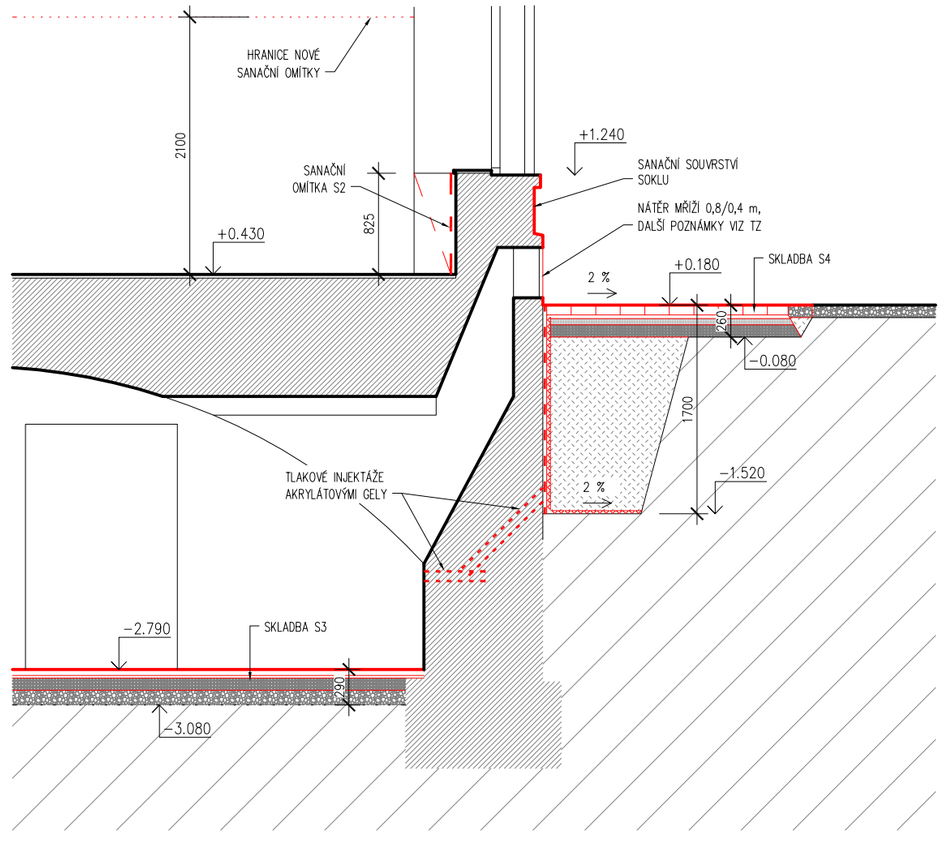

OBR. 01 POHLED NA ZÁPADNÍ ŠTÍT

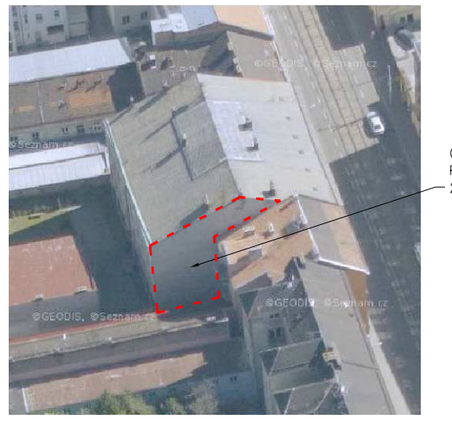

OBR. 02 POHLED NA VÝCHODNÍ STĚNU

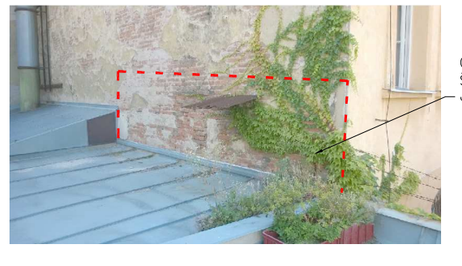

LEGENDA VNITŘNÍCH OMÍTEK

- SANAČNÍ SOUVRSTVÍ OBECNĚ, SKLADBY VIZ TZ
- SANAČNÍ ŠTUK NA STÁVAJÍCÍ OMÍTKU
- SKLADBA S1 – SE SULFÁTOSTÁLOU STĚRKOU

LEGENDA MATERIÁLŮ:

- STÁVAJÍCÍ KONSTRUKCE
- NOVÉ KONSTRUKCE OBECNĚ
- INJEKTÁŽ AKRYLÁTOVÝMI GELY VIZ TZ
- ZPĚTNÝ ZÁSYP ZEMINOU, HUTNĚNÝ PO VRSTVÁCH

SKLADBA S02 PODROBNĚJI VIZ TZ

– ZDIVO Z PLNÝCH CIHEL, POVRCH OČIŠTĚNÝ OCELOVÝMI KARTÁČI, SPÁRY PROŠKRÁBANÉ DO HL. MAX. 20 mm	
– ANTISANITRAČNÍ PŘEDNAŠTŘIK	
– SANAČNÍ JÁDROVÁ OMÍTKA SE SÍRANOVZDORNÝM CEMENTEM	do 15 mm
– SANAČNÍ TEPELNĚ IZOLAČNÍ JÁDROVÁ OMÍTKA	25 mm
– VÁPENNÝ ŠTUK	3 mm
– SILIKÁTOVÁ BARVA (souč. dif. max. 0,05 m)	

SKLADBA S03 DLAŽBA V 1.PP

– BETONOVÁ DLAŽBA PŘÍR. 0,2/0,2 m (NEBUDE POUŽITO VĚTŠÍHO FORMÁTU!) SPÁRY ŠÍŘKY 20 mm, VÝPLŇ DRTÍ FR. 4/8 mm	50 mm
– KLADECÍ PÍSKOVÉ LOŽE	20 mm
– HUTNĚNÝ PODSYP FR. 8/16	100 mm
– HUTNĚNÝ PODSYP FR. 16/32	120 mm
	290 mm

SKLADBA S04 VENKOVNÍ DLAŽBA VE DVOŘE

– STÁVAJÍCÍ KAMENNÁ DLAŽBA	80 mm
– KLADECÍ PÍSKOVÉ LOŽE FR. 4–8	30 mm
– DRCENÉ KAMENIVO FR. 8–16	50 mm
– DRCENÉ KAMENIVO FR. 0–32	100 mm
– STÁVAJÍCÍ TEREN NEBO ZÁSYP VÝKOPU HUTNĚNÝ PO VRSTVÁCH SÍLY 0,25 m	
	260 mm

vypracoval: Ing. Martin Němec	autorizoval: Ing. Martin Němec	**Martin Němec** projekce staveb, inženýring, poradenství aut.ing. ČKAIT 1004488 Podvesná 14, 624 00 Brno ič: 76366341
investor: Statutární město Brno, Dominikánské nám. 1, 601 67 Brno		
stupeň: DOKUMENTACE PRO PROVÁDĚNÍ STAVBY		část: D.1.1 arch. - stavební řešení
stavba: STAVEBNÍ ÚPRAVY OBJEKTU CEJL 61, BRNO SO 01 SANACE VLHKÉHO ZDIVA		datum: 10/2016 měřítko: 1:50 č. paré:
výkres: NOVÝ STAV - ŘEZY		č. výkresu: D.1.1b.12