


POHLED JIŽNÍ Z ULICE

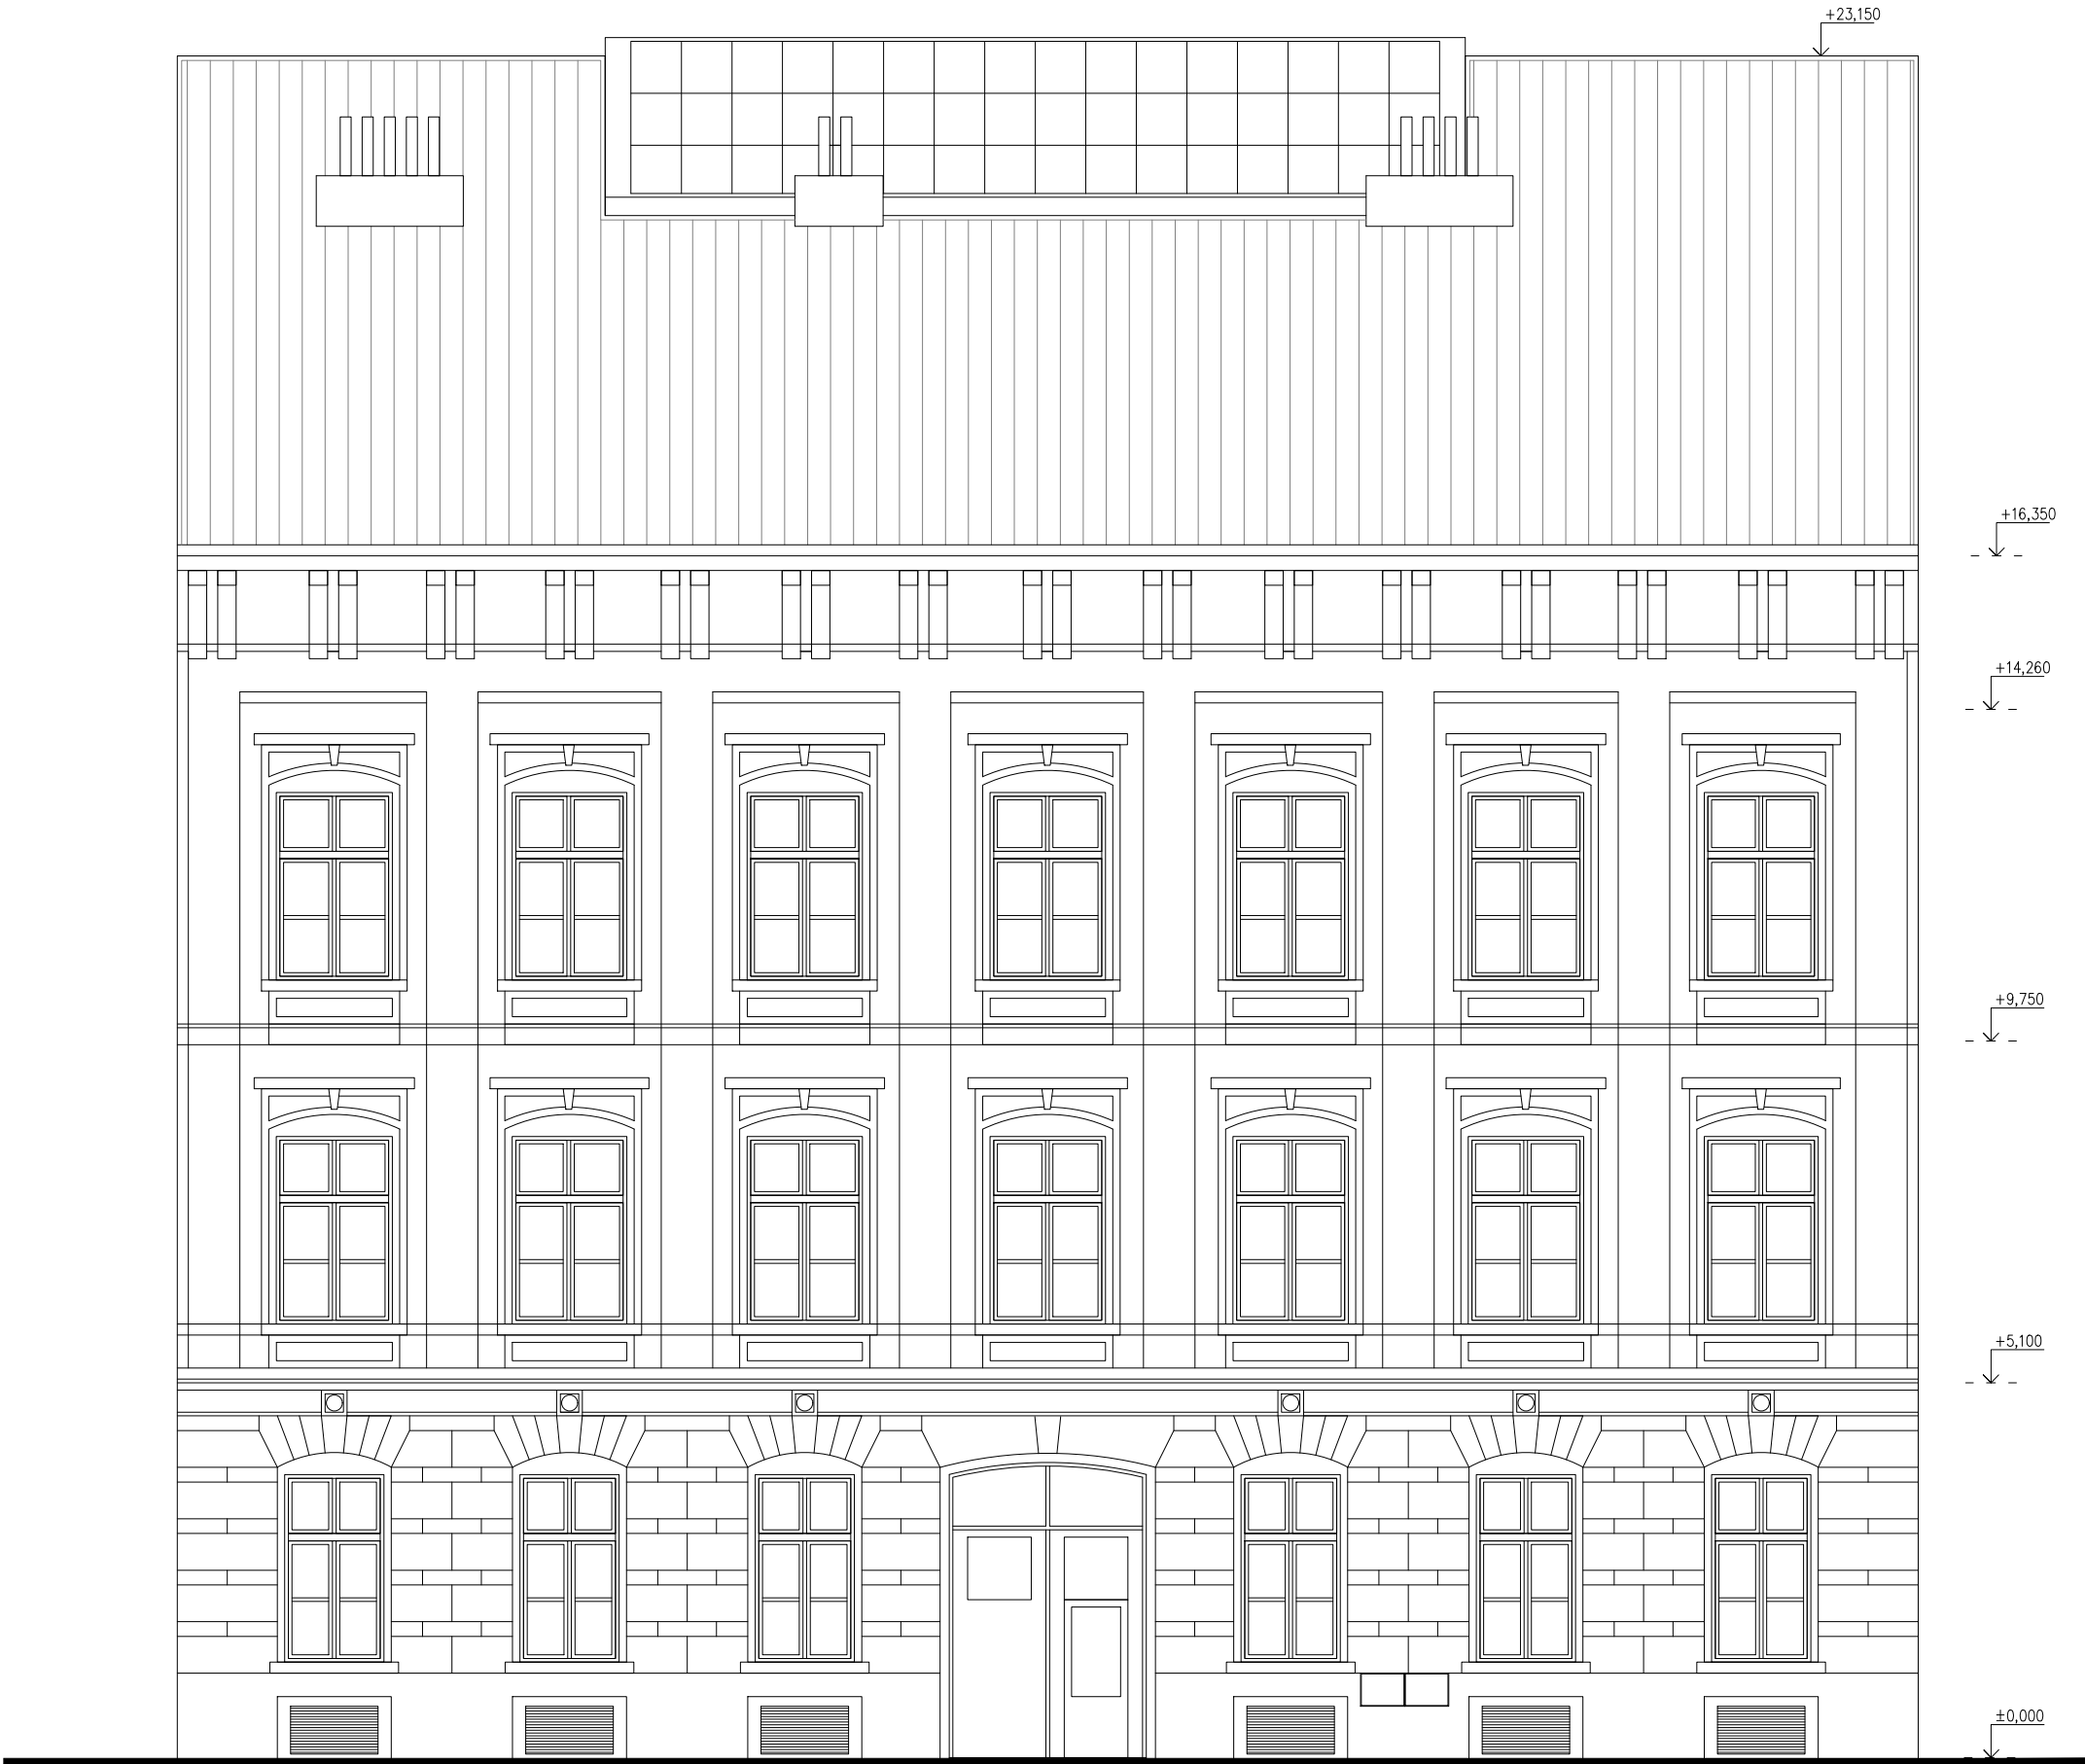

POHLED SEVERNÍ ZE DVORA

