


ŘEZ B-B

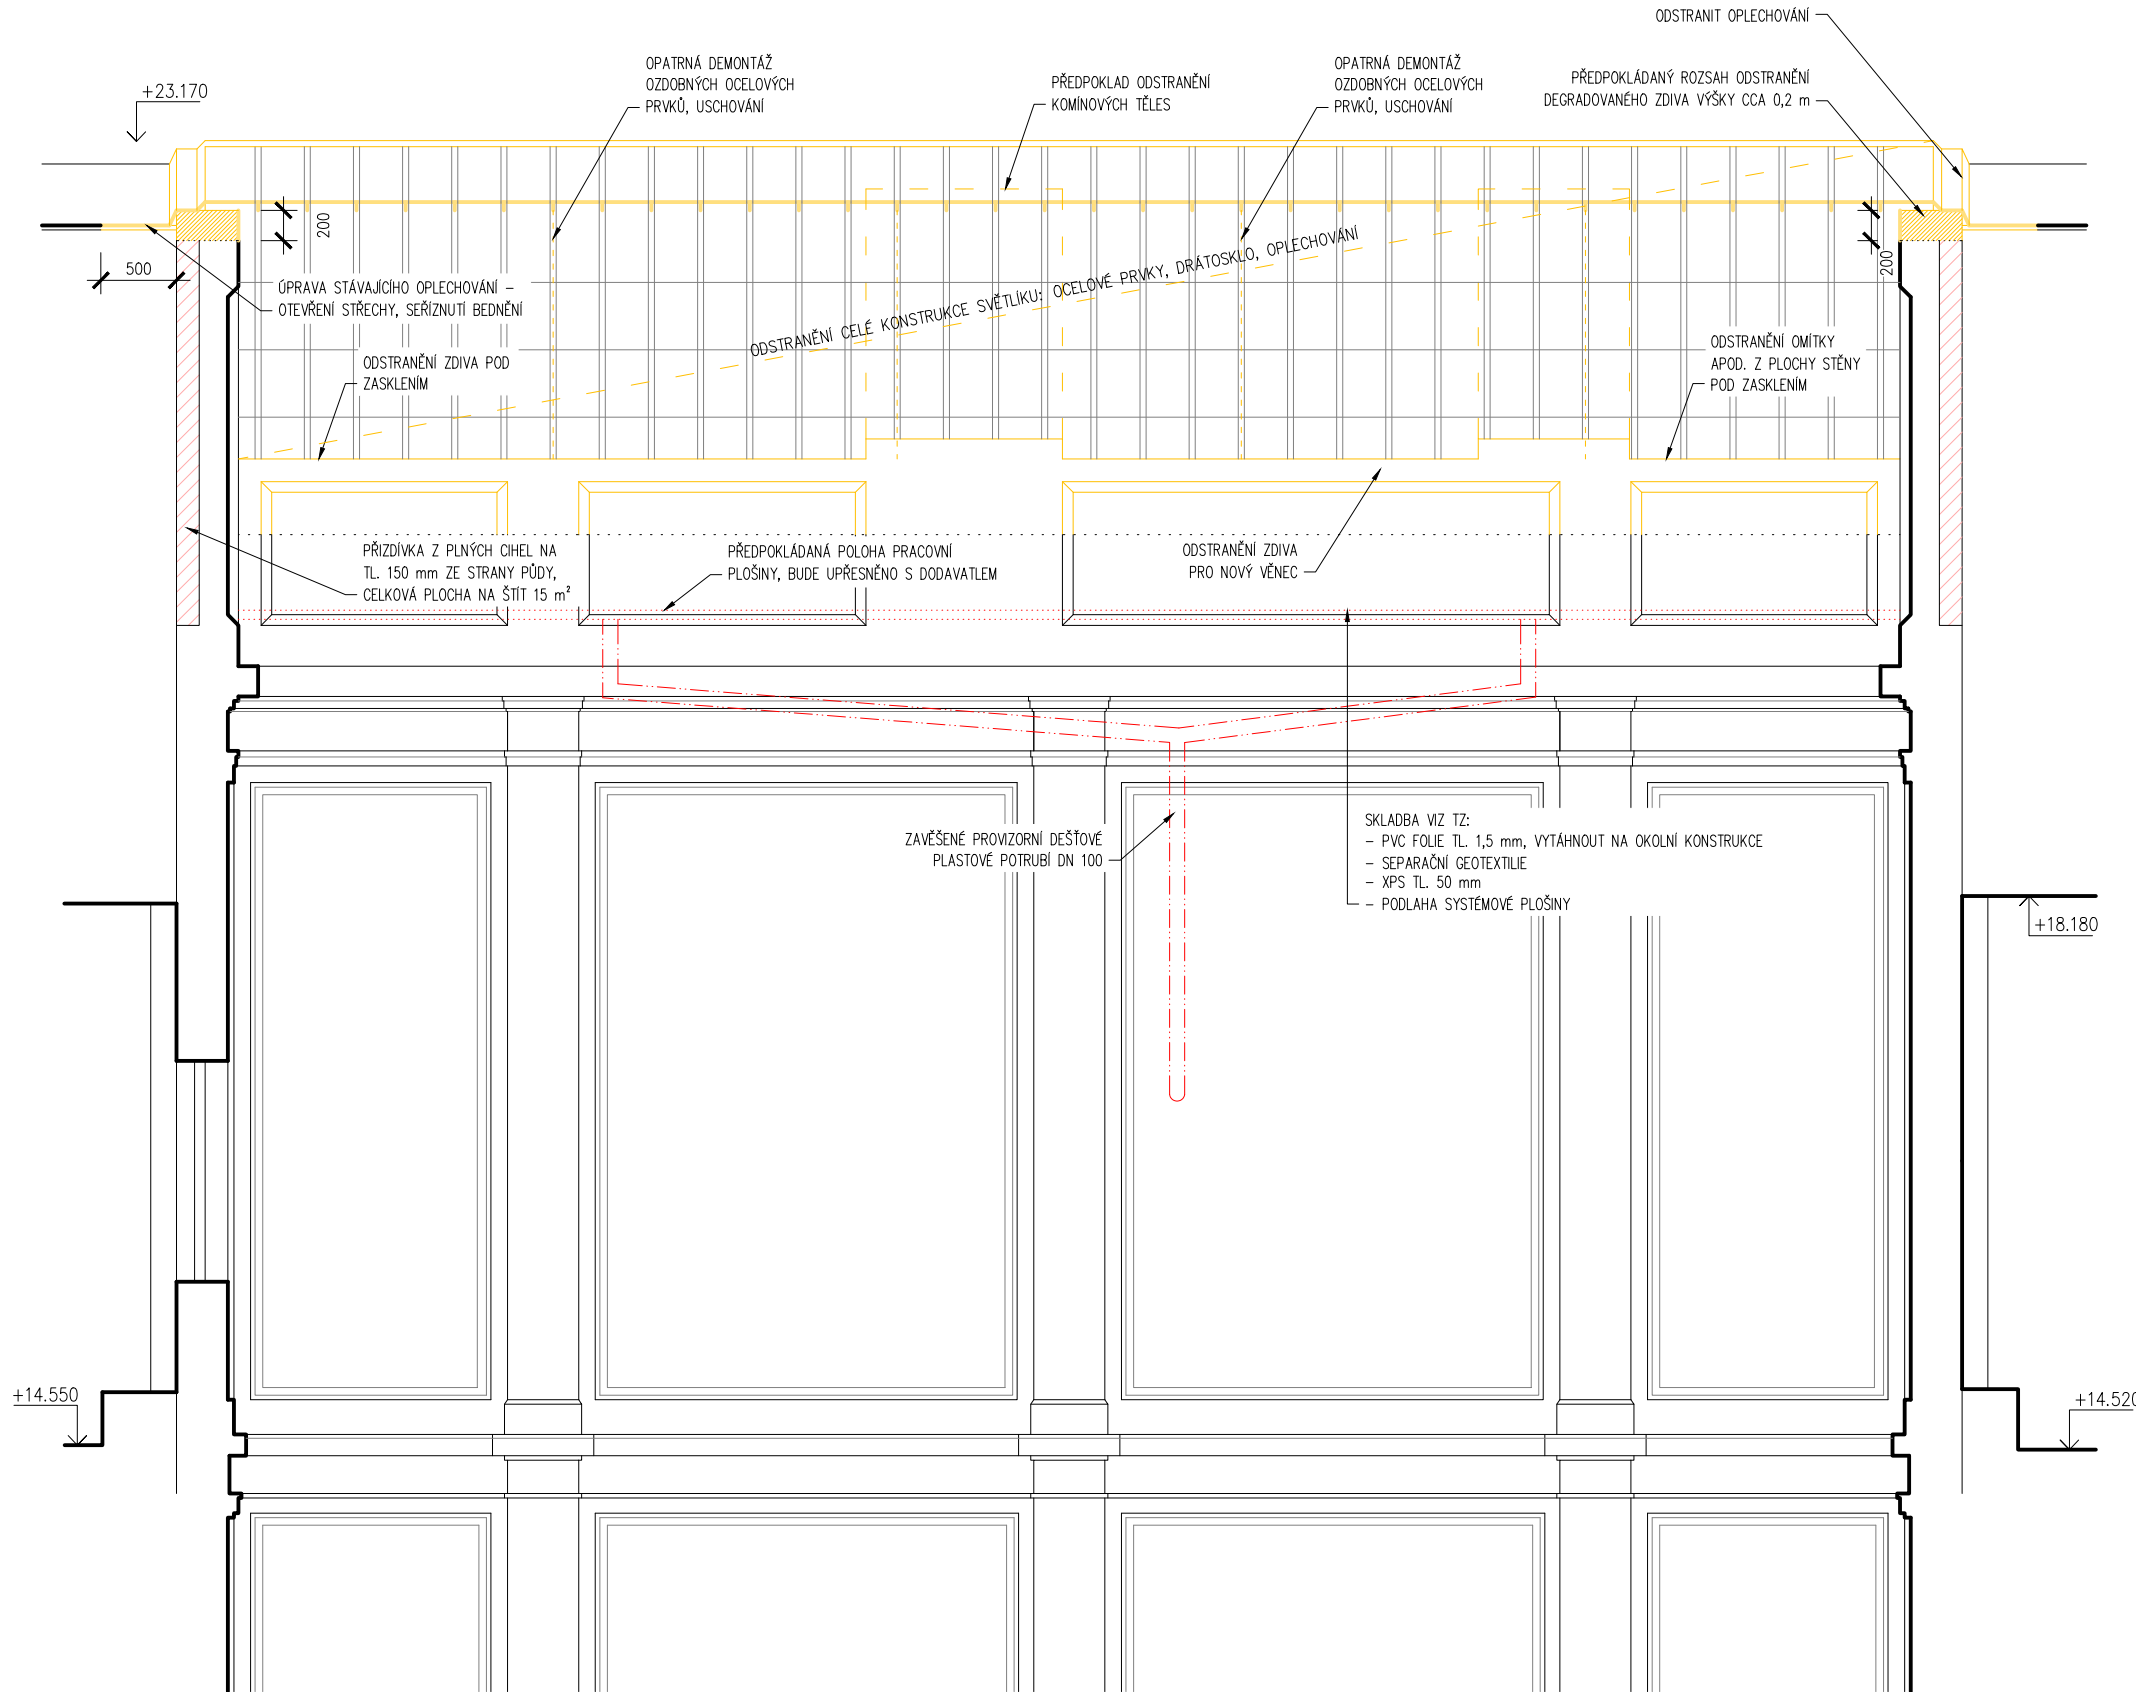

LEGENDA MATERIÁLŮ:

- STÁVAJÍCÍ KONSTRUKCE
- BOURANÉ KONSTRUKCE, DEMONTÁŽE

vypracoval: Ing. Martin Němec	autorizoval: Ing. Martin Němec	Martin Němec projekce staveb, inženýring, poradenství aut.ing. ČKA/IT 1004498 Podveská 14, 624 00 Brno iČ: 76366341
investor: Statutární město Brno, Dominikánské nám. 1, 601 67 Brno		
stupeň: DOKUMENTACE PRO PROVÁDĚNÍ STAVBY	část: D.1.1 arch. - stavební řešení	
stavba: STAVEBNÍ ÚPRAVY OBJEKTU CEJL 61, BRNO VÝMĚNA ZASTŘEŠENÍ ATRIA II	datum: 07/2019	
	měřítko: 1:50	
	č. paré:	
výkres: BOURACÍ PRÁCE - ŘEZ B-B	č. výkresu: D.1.1b.04	