## ŘEZ C-C

## ŘEZ D-D M 1:50

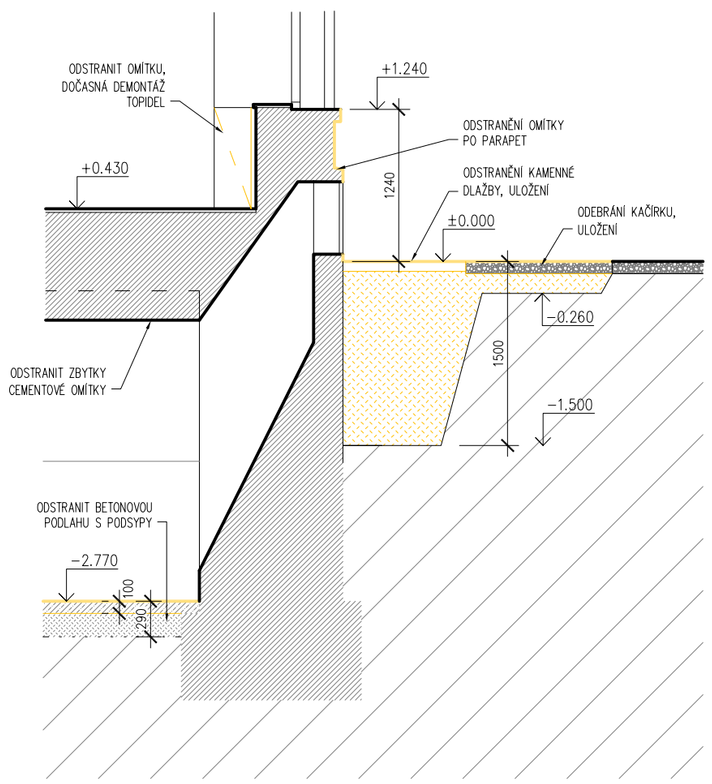


## ŘEZ E-E M 1:50

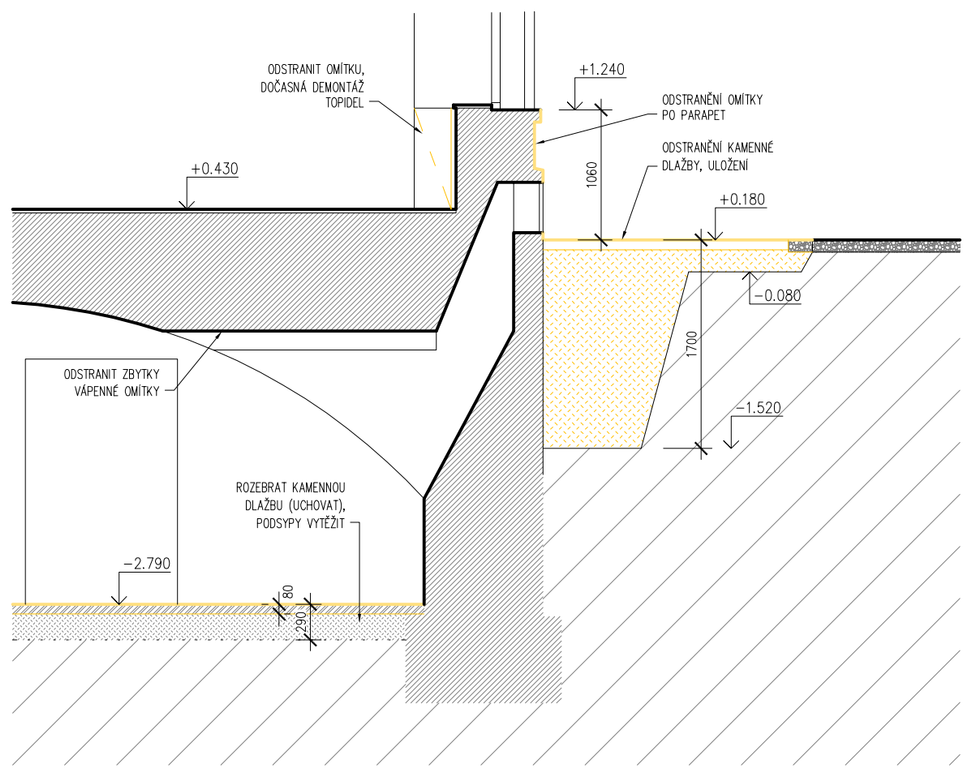


LEGENDA MATERIÁLŮ:

- STÁVAJÍCÍ KONSTRUKCE
- BOURANÉ KONSTRUKCE, DEMONTÁŽE

| | | |
|---|---|---|
| vypracoval: Ing. Martin Němec | autorizoval: Ing. Martin Němec | **Martin Němec** projekce staveb, inženýring, poradenství aut.ing. ČKAIT 1004488 Podvesná 14, 624 00 Brno ič: 76366341 |
| investor: Statutární město Brno, Dominikánské nám. 1, 601 67 Brno | | |
| stupeň: DOKUMENTACE PRO PROVÁDĚNÍ STAVBY | | část: D.1.1 arch. - stavební řešení |
| stavba: STAVEBNÍ ÚPRAVY OBJEKTU CEJL 61, BRNO<br>SO 01 SANACE VLHKÉHO ZDIVA | | datum: 10/2016<br>měřítko: 1:50<br>č. paré: |
| výkres: BOURACÍ PRÁCE - ŘEZY | | č. výkresu: D.1.1b.03 |