



VZOROVÉ PŘÍČNÉ ŘEZY
M 1:50


1 VZOROVÝ PŘÍČNÝ ŘEZ

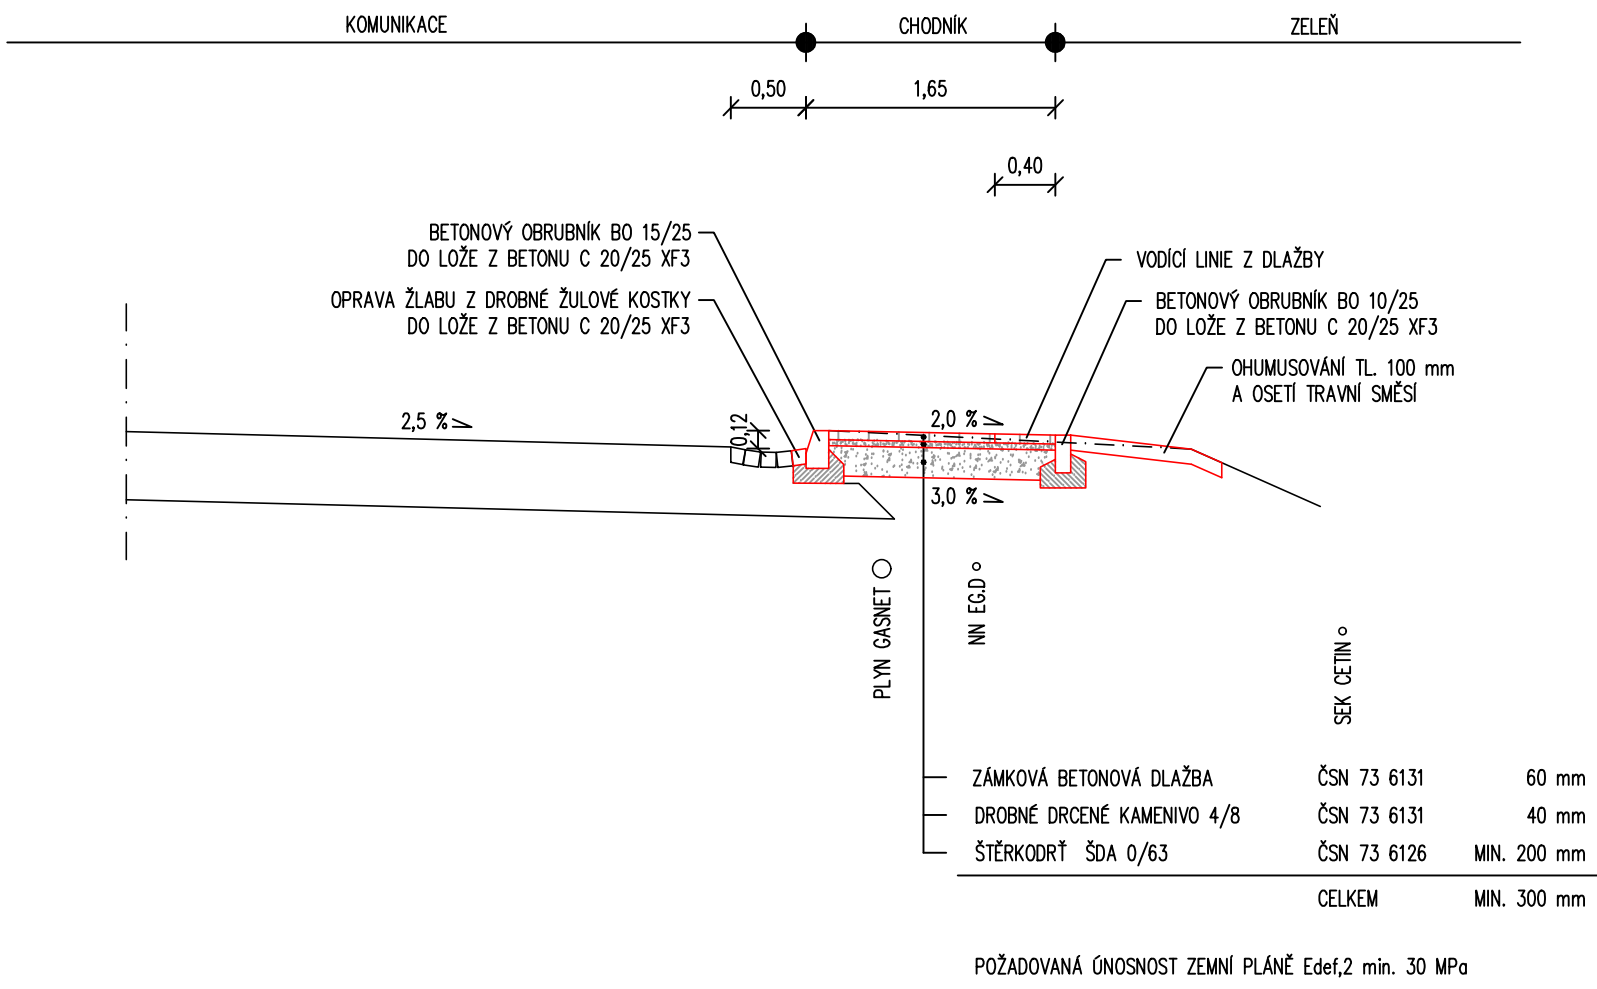


2 VZOROVÝ PŘÍČNÝ ŘEZ

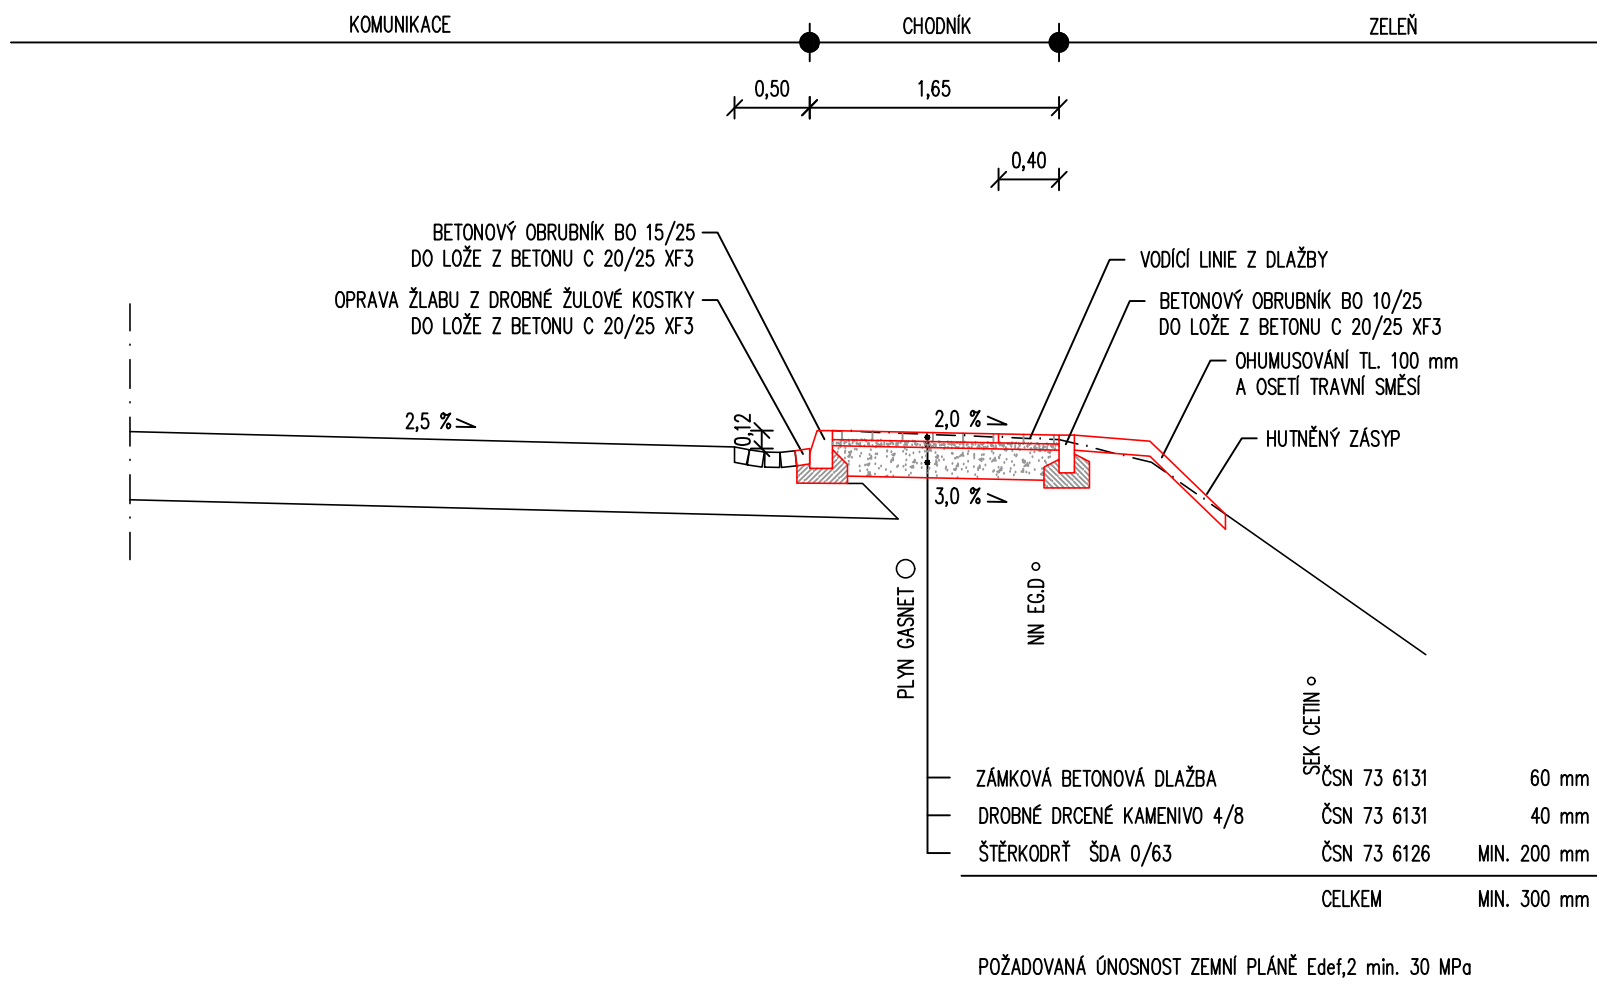


3 VZOROVÝ PŘÍČNÝ ŘEZ

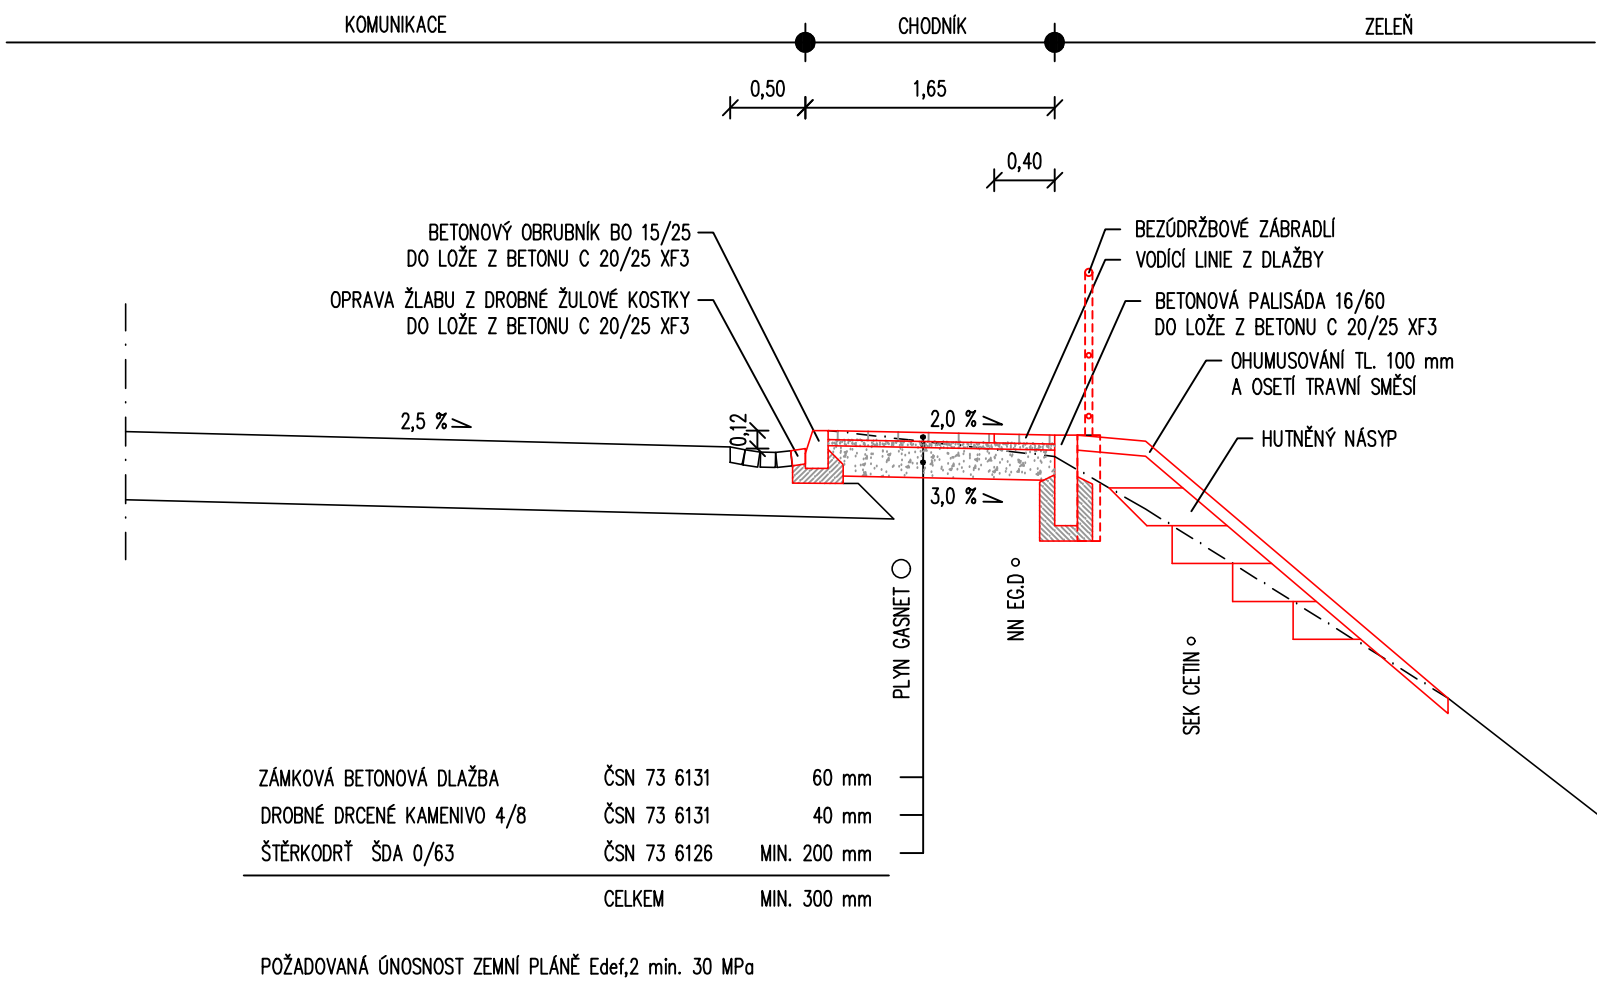


4 VZOROVÝ PŘÍČNÝ ŘEZ

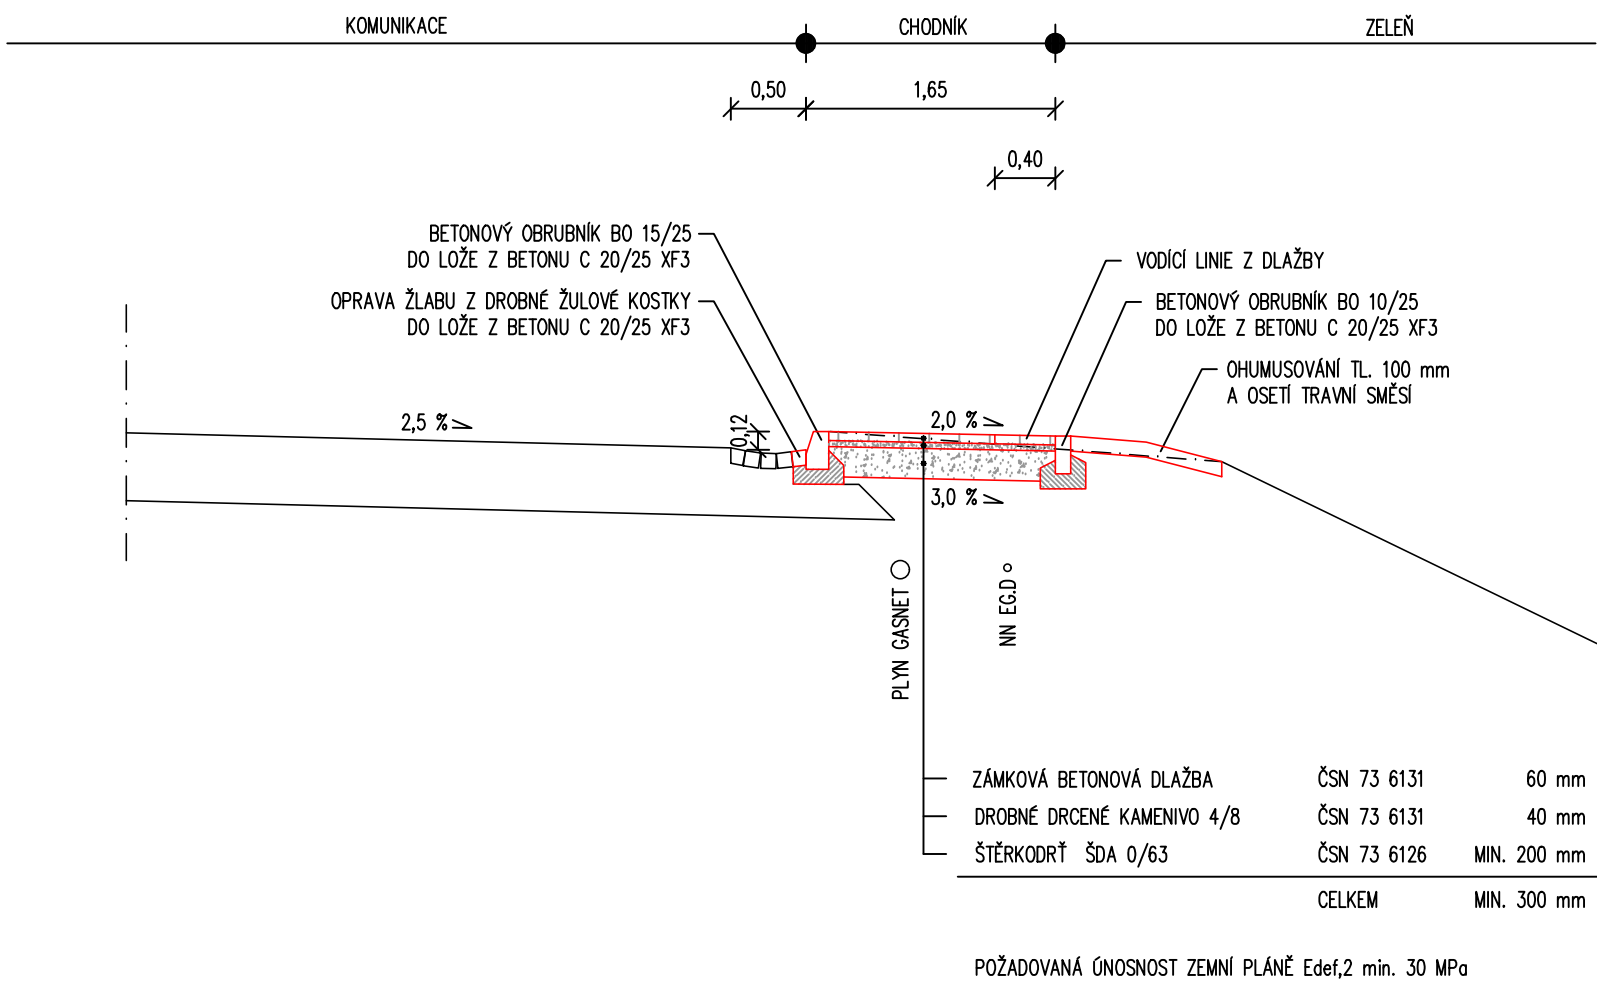


5 VZOROVÝ PŘÍČNÝ ŘEZ

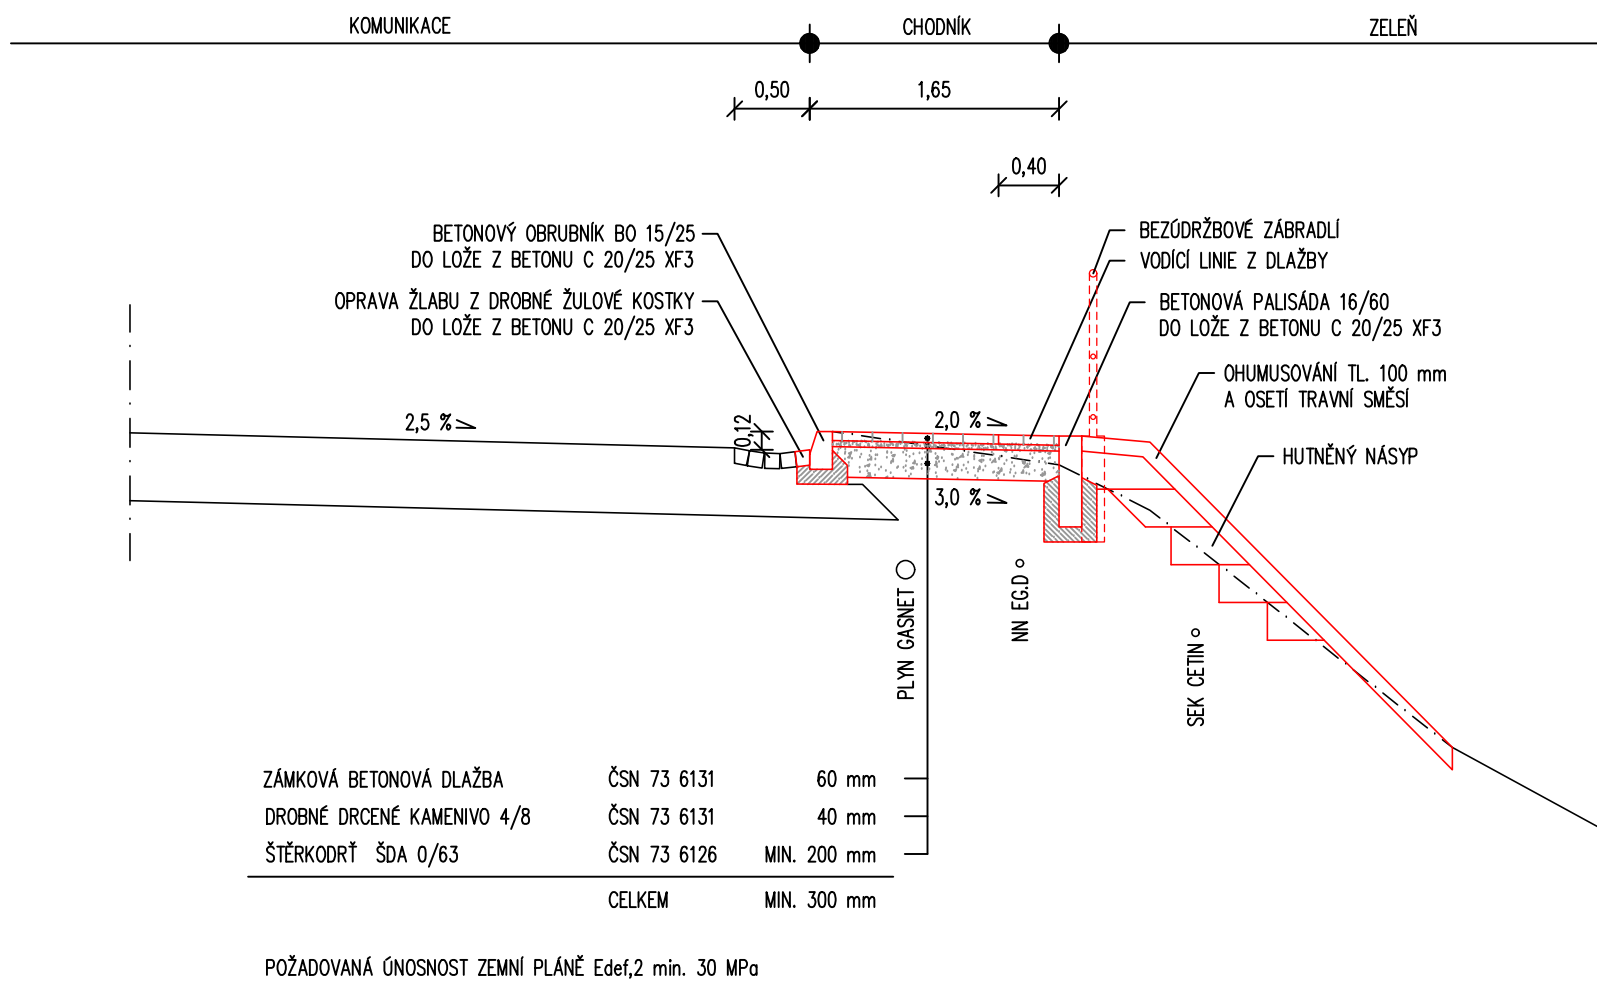


6 VZOROVÝ PŘÍČNÝ ŘEZ

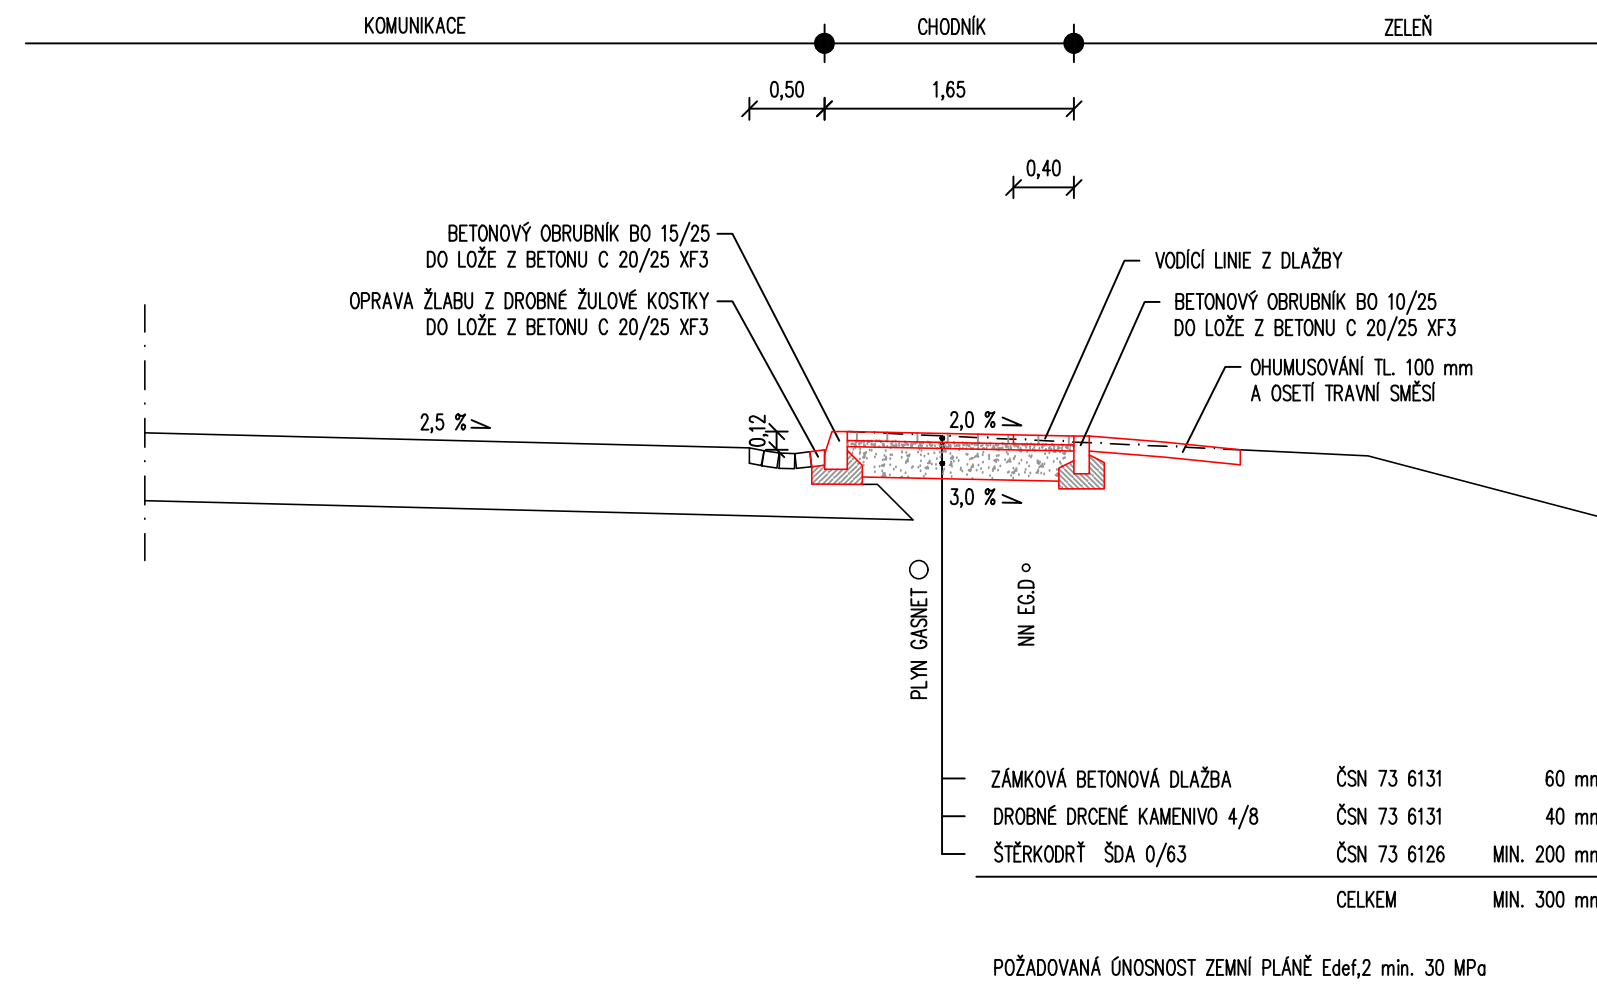


7 VZOROVÝ PŘÍČNÝ ŘEZ

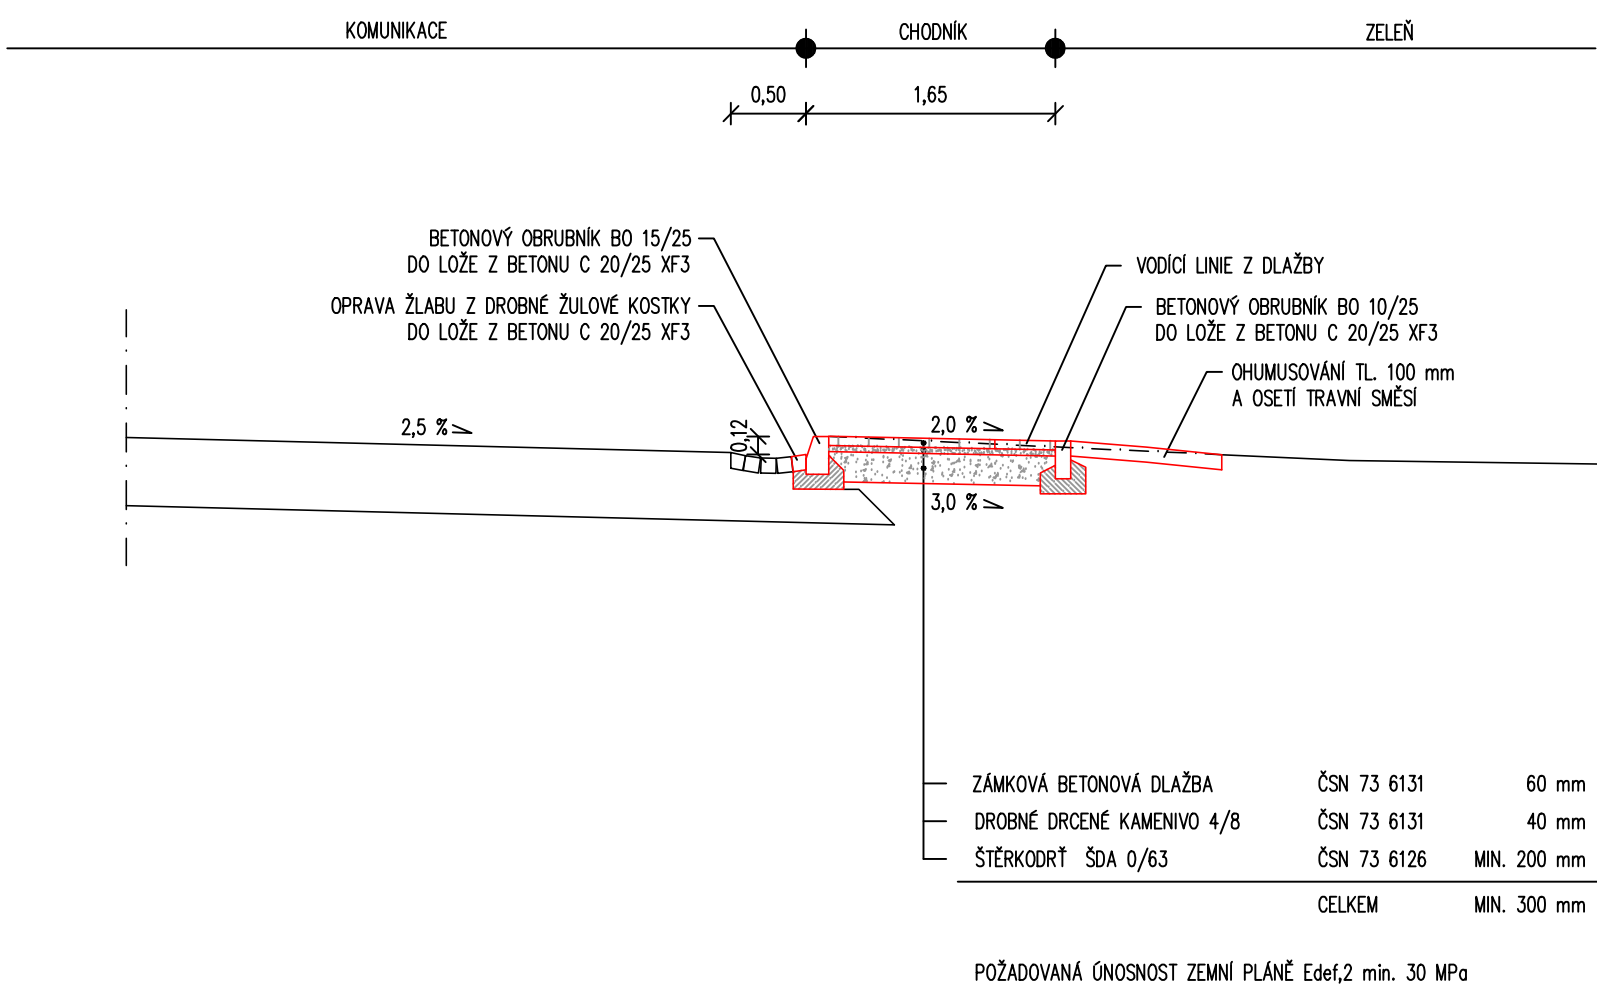

8 VZOROVÝ PŘÍČNÝ ŘEZ

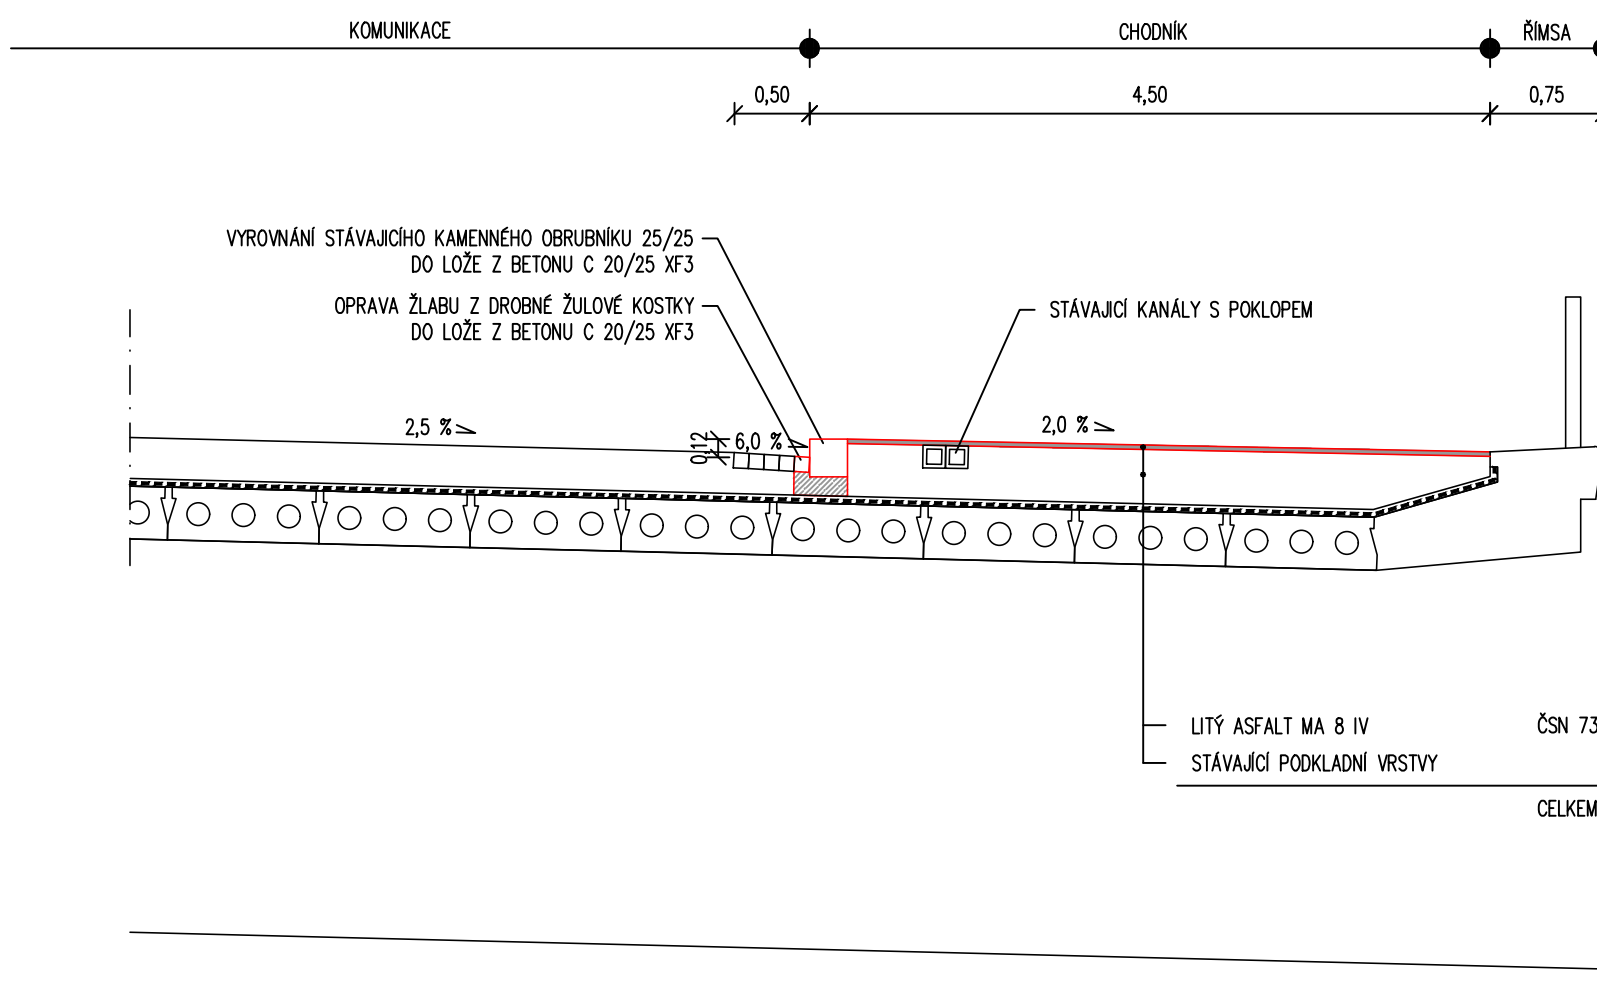

9 VZOROVÝ PŘÍČNÝ ŘEZ

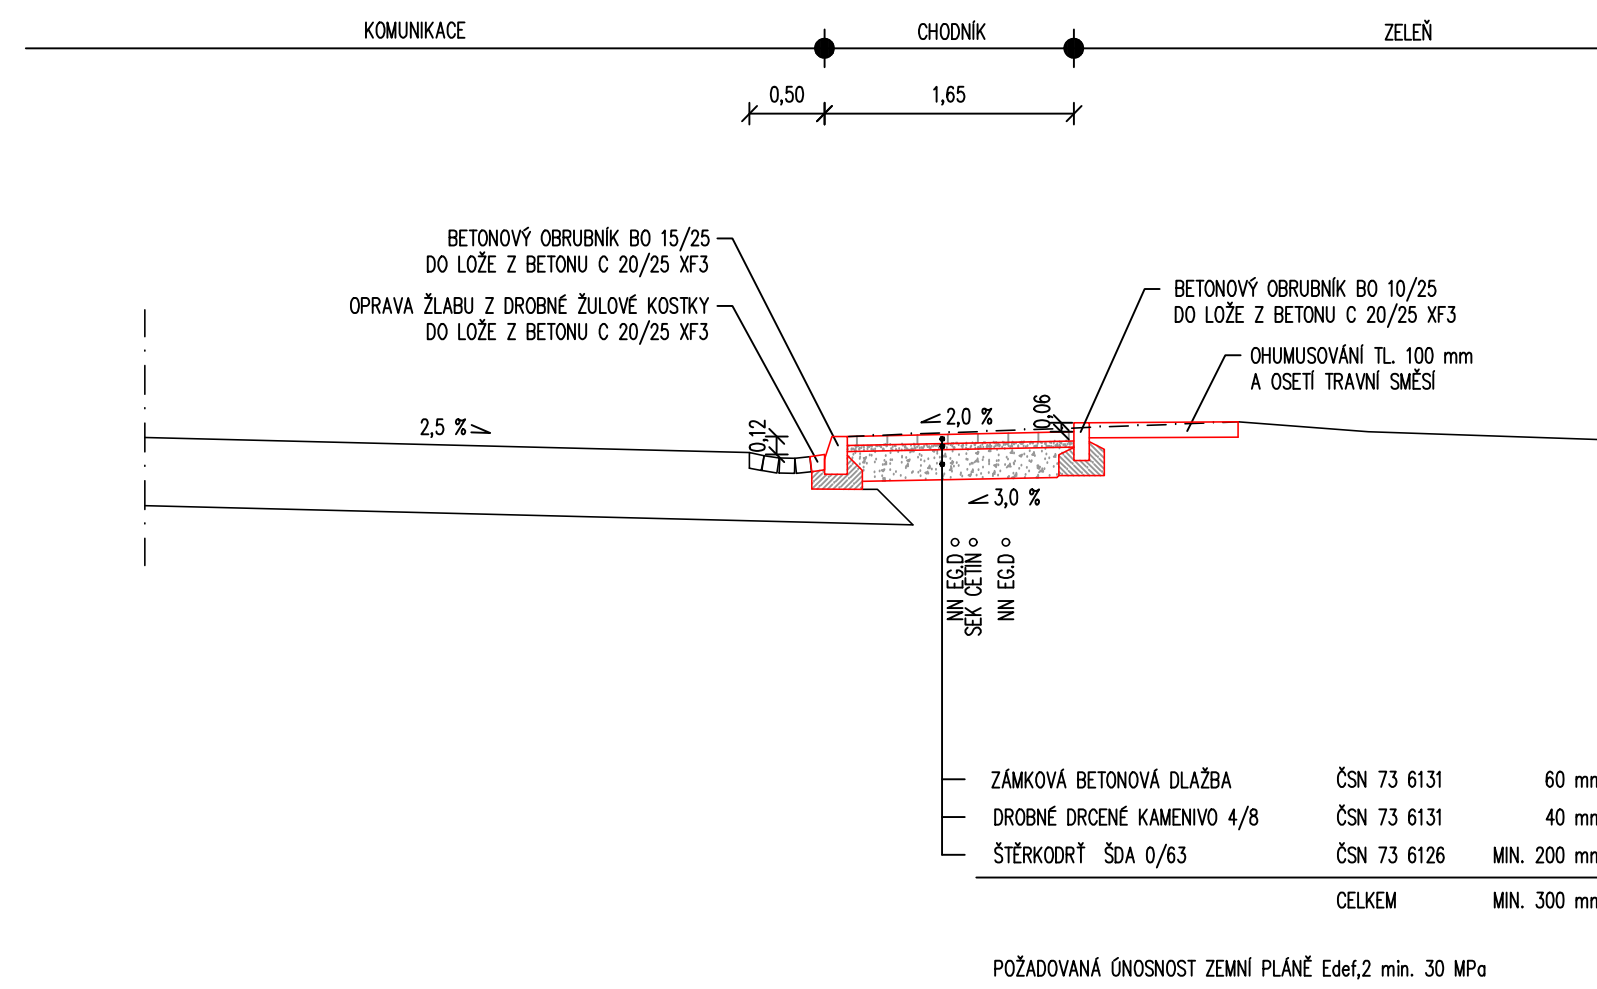

HLAVNÍ PROJEKTANT	KONTROLOVAL	VYPRACOVAL	ADOPOS GROUP s.r.o. SEDMDESÁTÁ 7055, ZLÍN TOMAS.RUTH@ADOPOS.CZ +420 775 194 456	
ING. TOMÁŠ RUTH	ING. TOMÁŠ RUTH	ING. TOMÁŠ RUTH		
INVESTOR	STATUTÁRNÍ MĚSTO BRNO DOMINIKÁNSKÉ NÁMĚSTÍ 196/1, 602 00 BRNO		FORMÁT	8 A4
STAVBA	CHODNÍK Z ANTHROPOSU DO NOVÉHO LÍSKOVCE UL. PISÁRECKÁ, K.Ú. PISÁRKY SO 101, SO 102		DATUM	06/2024
OBSAH	VZOROVÉ PŘÍČNÉ ŘEZY		STUPEŇ PD	DPS
			MĚŘÍTKO	1:50
			ČÍSLO VÝKRESU	PARÉ
				D.101-102.05.