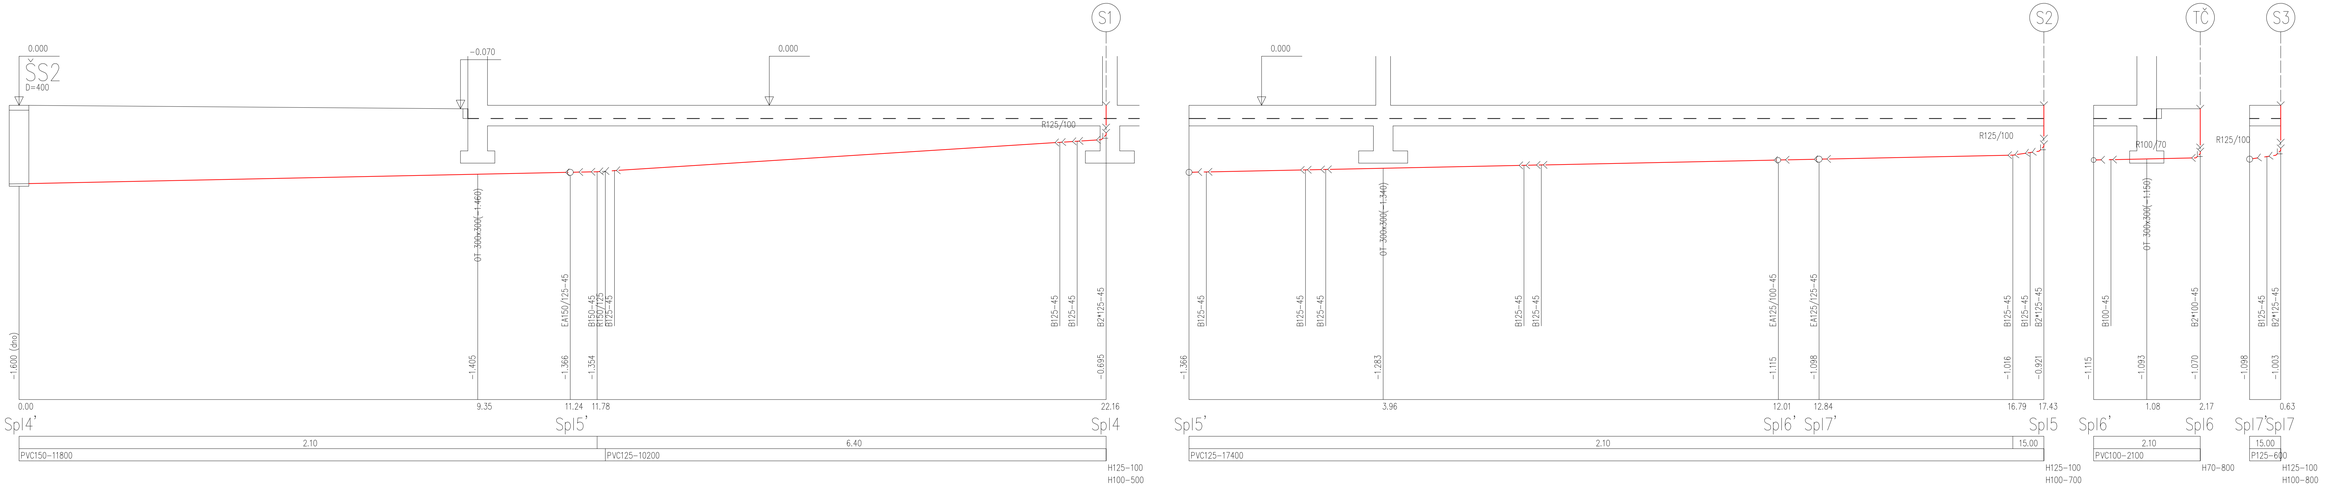

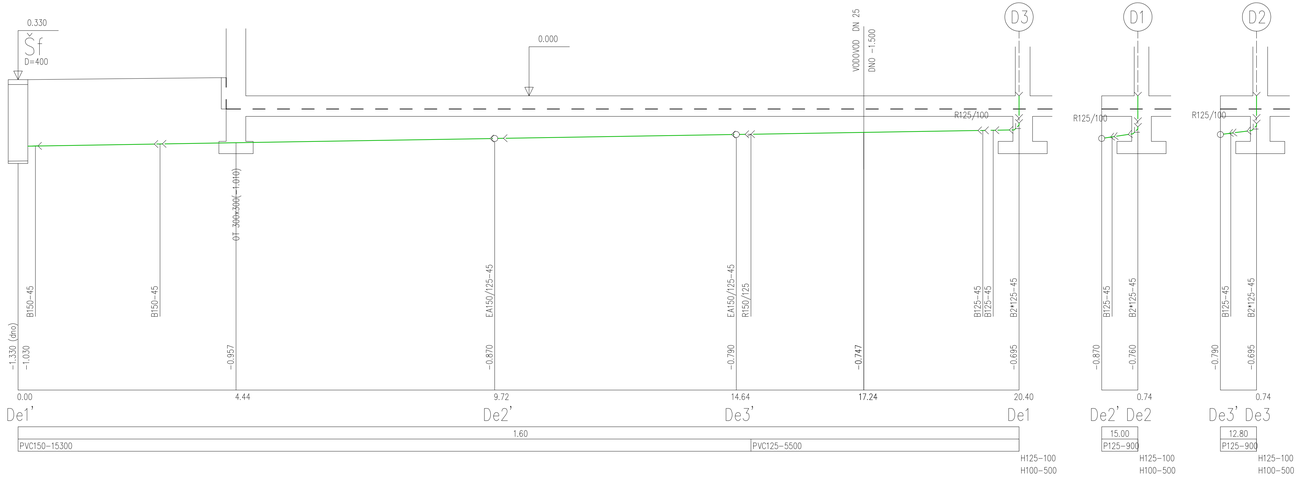

LEGENDA – ZÁKLADY:

- SPLAŠKOVÁ KANALIZACE – PVC
- DEŠŤOVÁ KANALIZACE – PVC

TABULKA ZNAČENÍ ROZMĚRŮ POTRUBÍ SN4:								
UVEDENO VE VÝKRESE (d)	100	125	150	200	250	300	400
VNITŘNÍ PRŮMĚR (DN)	103,6	118,6	152	190,2	237,6	299,6	380,4
VNĚJŠÍ PRŮMĚR S HRDLEM (D)	127	144	182	225	287	355	445
VNĚJŠÍ PRŮMĚR (OD)	110	125	160	200	250	315	400

KRAJ	Jihomoravský	VYPRACOVAL	Ing. Michal Patočka	**PK Patočka**	
K.Ú.	Útěchov u Brna [775550]	KONTROLA	Ing.arch. Petr Mučka	Ing. Eva Patočková | Ing. Michal Patočka Tomešova 563/2b, 602 00 Brno tel.: 777 31 18 19 e-mail: michal@patocka.net	
KOORD. A VÝŠK. SYS.		JTSK (S.p.v.	AUTORIZACE	Ing. Eva Patočková	
INVESTOR	Statutární město Brno, městská část Brno-Útěchov, Adamovská 1516, 644 00 Brno IČ: 44992785, DIČ: CZ44992785				
AKCE	**RADNICE ÚMČ Brno-Útěchov**			STUPEŇ	DPS
				DATUM	07/2019 Č. ZAKÁZKY ...
				REVIZE	ZTI-SVK_KSCHEM_20190905
ČÁST PD	**ZTI - VNITŘNÍ VODOVOD A KANALIZACE**			MĚŘÍTKO	1:75 FORMÁT 3A4
OBSAH	**PODÉLNÝ PROFIL LEŽATÉ KANALIZACE**			ČÍSLO PŘÍLOHY: **05**	ARCH. Č.: