



ZÁKLADOVÉ KONSTRUKCE

1:50

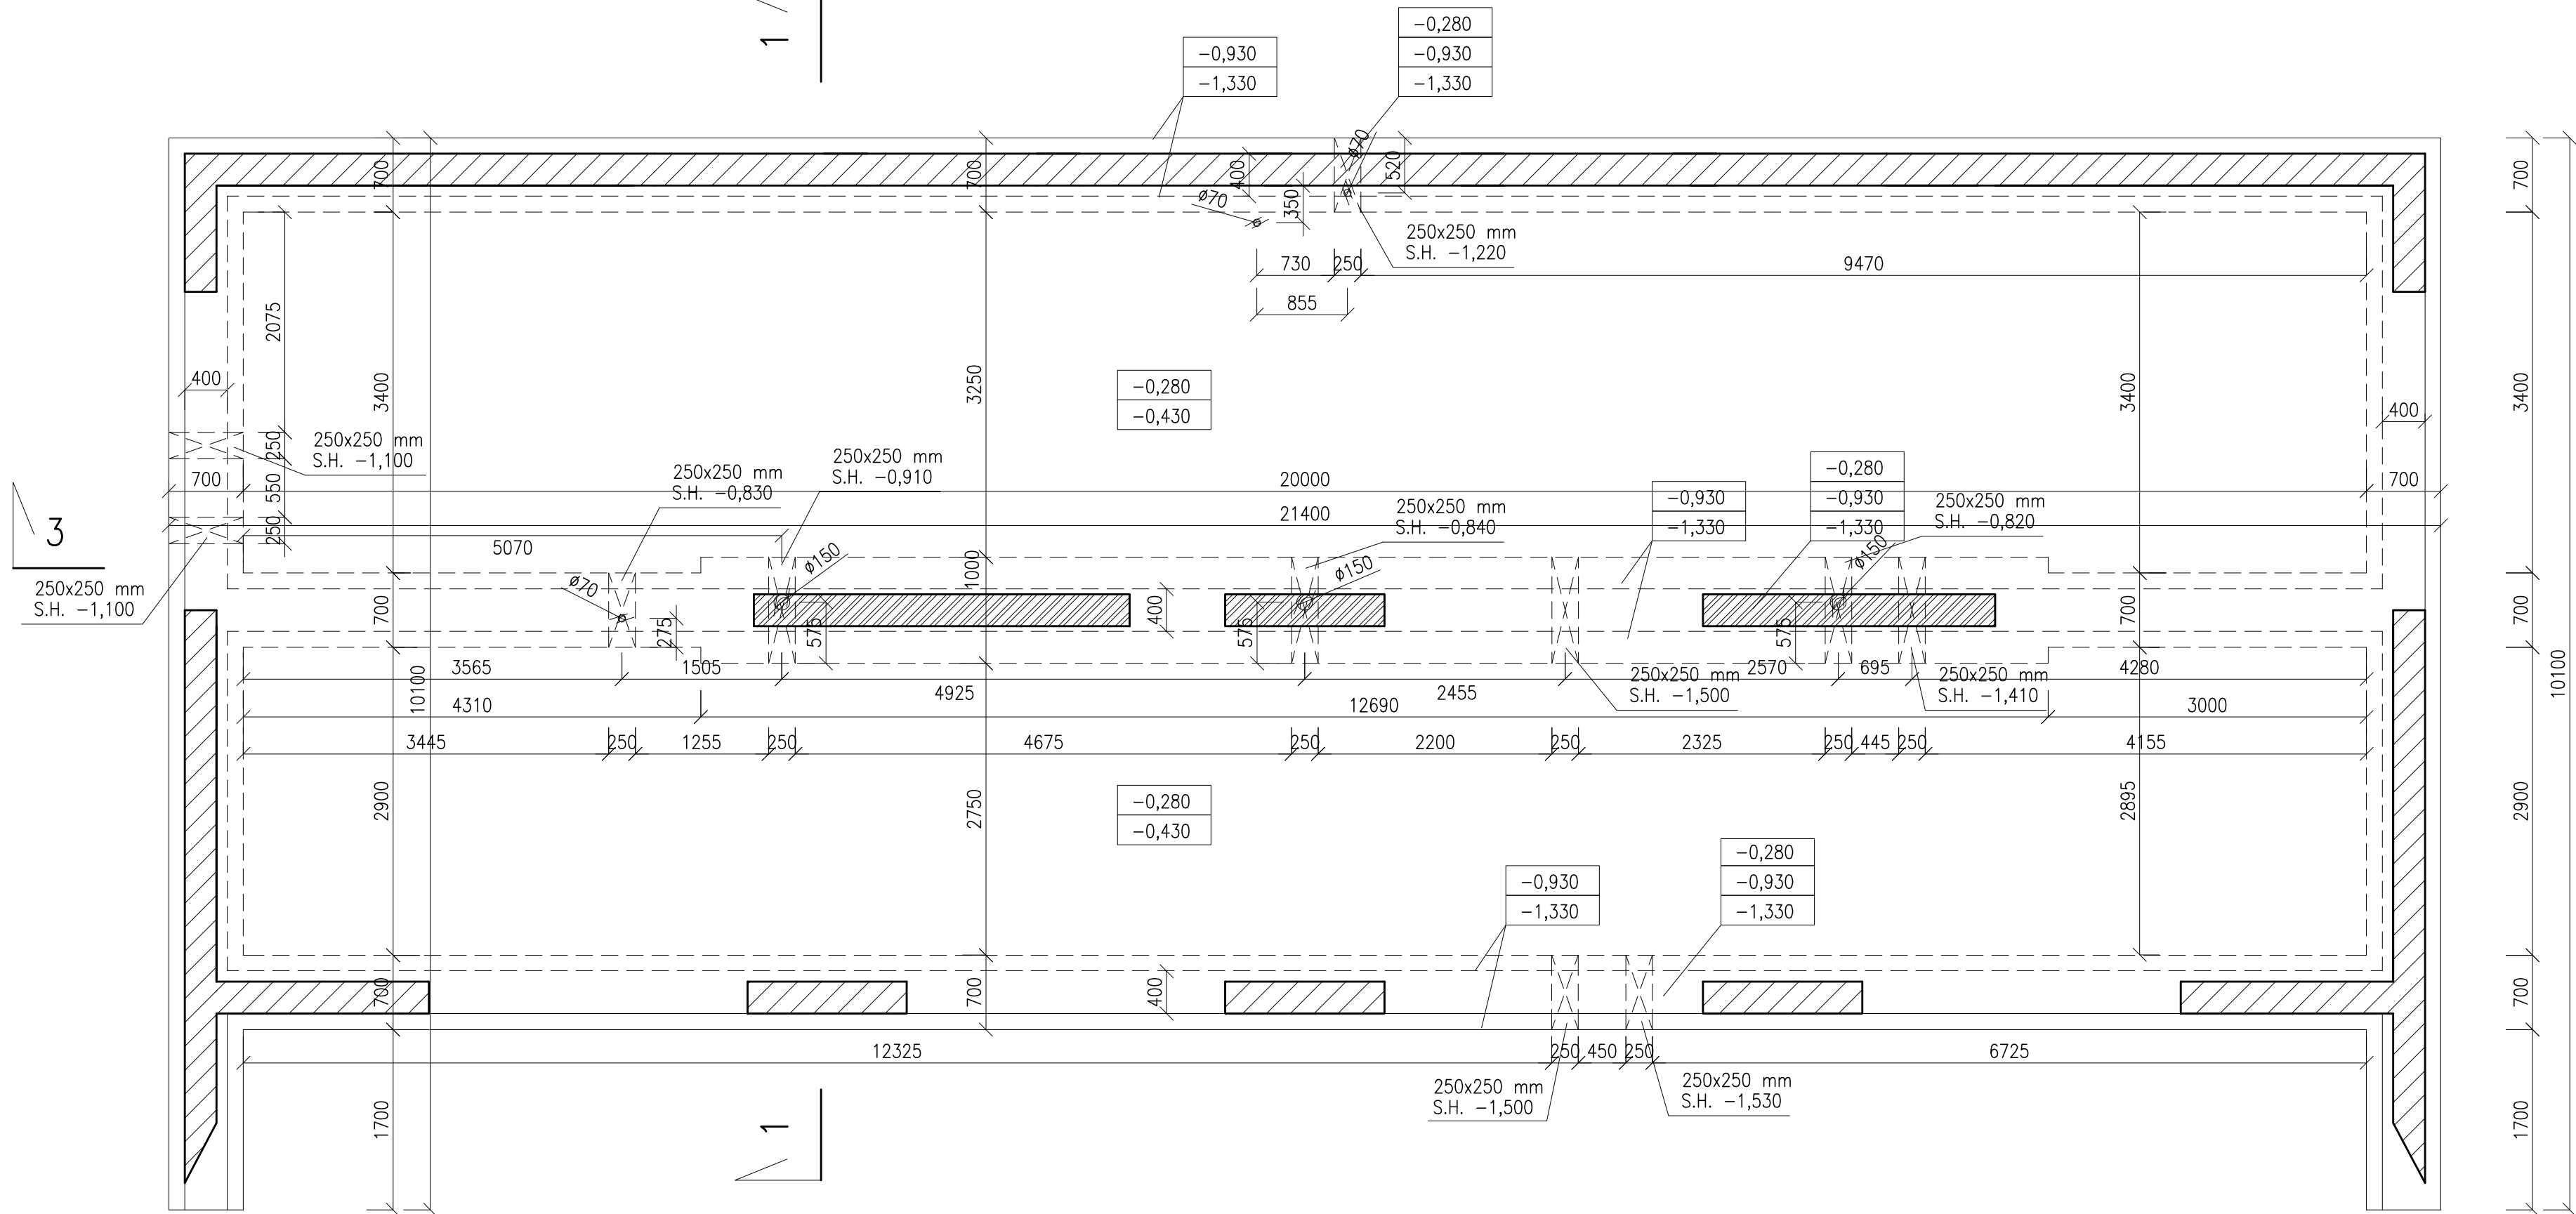

ŘEZ 1-1

1:50

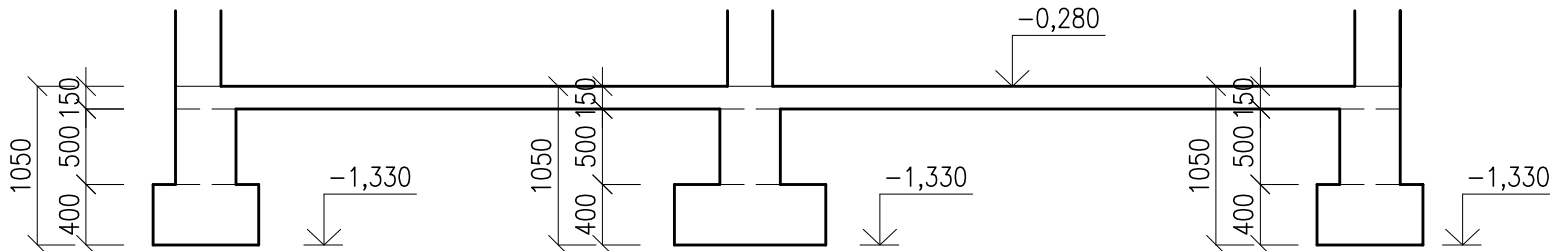

POZNÁMKY

- ZÁKLADOVÁ SPÁRA MUSÍ BÝT MIN. 20cm V ROSTLÉM TERÉNU
- KANALIZACE MUSÍ BÝT PROVEDENA PŘED PROVÁDĚNÍM ZÁKLADOVÝCH PASŮ, POTRUBÍ BUDE OBALENO IZOLACÍ A ZABETONOVÁNO DO ZÁKLADŮ
- MINIMÁLNÍ ÚNOSNOST ZÁKLADOVÉ SPÁRY JE 350kPa, ZÁKLADOVÁ SPÁRA MUSÍ BÝT ZKONTROLOVÁNA GEOLOGEM, KTERÝ OVĚŘÍ POŽADOVANOU ÚNOSNOST. V PŘÍPADĚ, ŽE ÚNOSNOST ZÁKLADOVÉ SPÁRY BUDE NIŽŠÍ, JE NUTNO KONSTRUKCE Z PROSTÉHO BETONU ROZŠÍŘIT, ÚPRAVU PROVEDE STATIK NA ZÁKLADĚ SKUTEČNÉ ÚNOSNOSTI ZÁKLADOVÉ SPÁRY
- DISTANČNÍKY VÝZTUŽE V ZÁKLADOVÉ DESCE MUSÍ BÝT VOLENY TAK, ABY NEDOŠLO K JEJICH VMÁČKNUTÍ DO PODKLADU

X,XXX	HORNÍ LÍČ BETONOVÉ KONSTRUKCE		POROBETONOVÉ TVÁRNICE S PEVNOSTÍ MIN. P3-450
X,XXX	DOLNÍ LÍČ BETONOVÉ KONSTRUKCE		POROBETONOVÉ TVÁRNICE S PEVNOSTÍ MIN. P4-550
X,XXX	DOLNÍ LÍČ PROSTÉHO BETONU		POROBETONOVÉ TVÁRNICE S PEVNOSTÍ MIN. P4-550

BETON C20/25 XC2 ŽELEZOBETON

C12/15 X0 PROSTÝ BETON

VÝZTUŽ B 500B, KARI

HL. PROJEKTANT	ZODP. PROJEKTANT ING. KIKA	VYPRACOVAL ING. KIKA	KONTOLOVAL ING. KIKA	Ing. Ondřej Kika Ph.D. STATIKA A DYNAMIKA STAVEB ČKAIT 1006090	
MÍSTO STAVBY	p.č.65/3, k.ú. Útěchov u Brna [775550]				
INVESTOR	Statutární město Brno, městská část Brno-Útěchov, sídlo: Adamovská 15/6, Brno				
AKCE  RADNICE ÚMČ Brno-Útěchov  D.1.2 STAVEBNĚ KONSTRUKČNÍ ŘEŠENÍ				DATUM	08/2019
				FORMÁT	8 A4
				STUPEŇ	DPS
				MĚŘÍTKO	1:50
VÝKRES				Č. SOUPRAVY	Č. VÝKRESU
ZÁKLADOVÉ KONSTRUKCE – TVAR					D.1.2.101