ŘEZ A-A

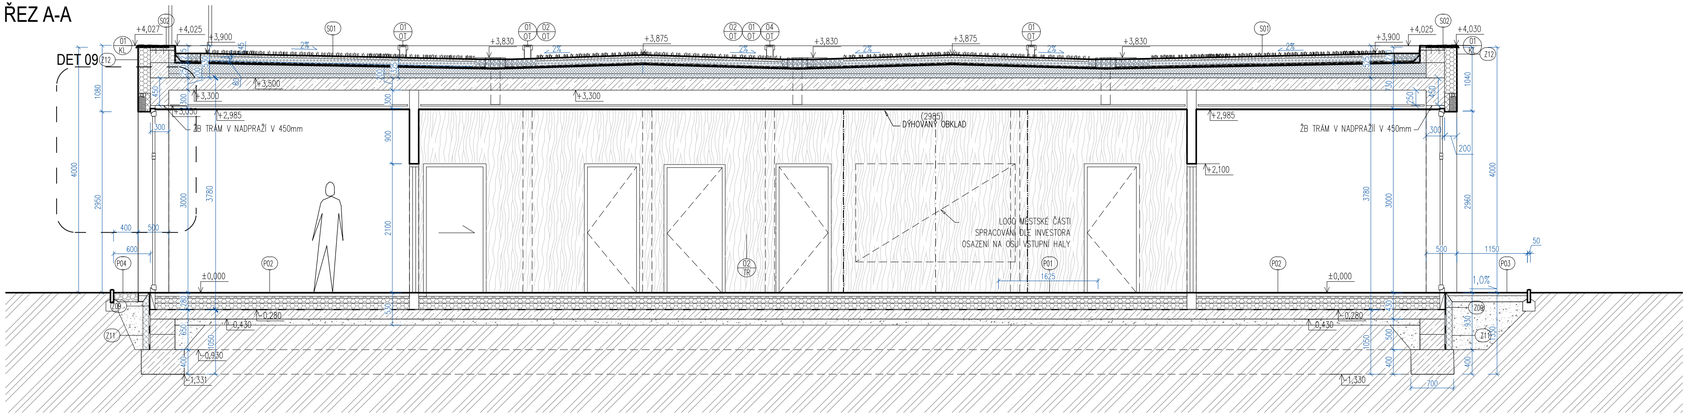

ŘEZ B-B

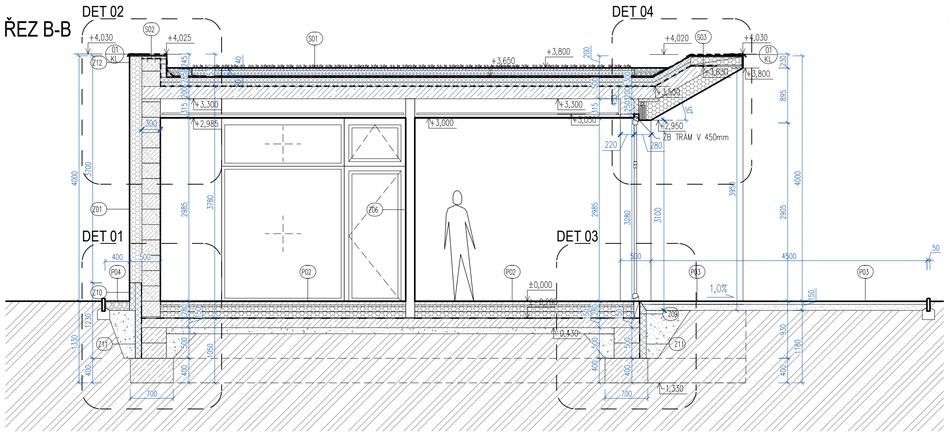

ŘEZ C-C

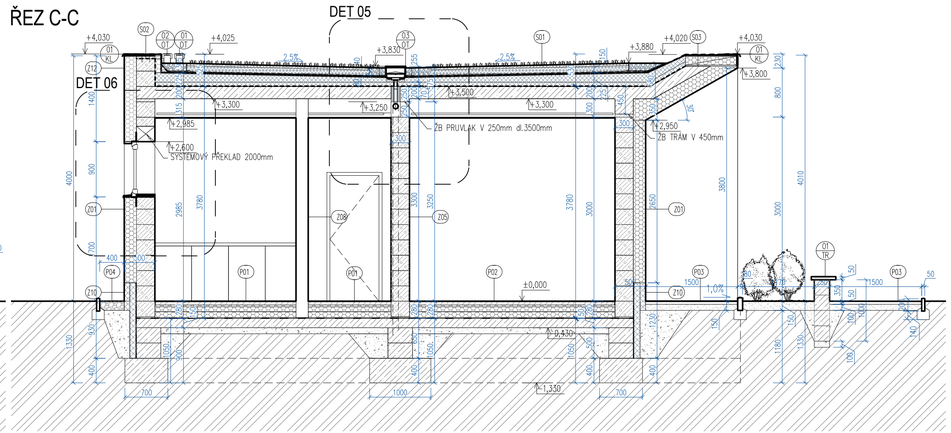

TRUHLÁRSKE VÝROBKY

01 TR — VENKOVNÍ LAVICE

TR ZA — DŘEVOVANÁ STĚNA S LOGEM

ZÁMEČNICKÉ VÝROBKY

01 ZA — POŽÁRNÍ ŘEBŘÍK
- ocelový bezpečnostní se suchovodem
- v případě potreby ochranný koš

02 ZA — POZINK. PLECH. BOX 1540x 1145mm
- prověřitřovaný pro venk.jednotku tep.čerpadla
- otevíratelný
- na 4 sloupkách na 4 kotevních patkách

OSTATNÍ VÝROBKY

01 01 — ÚŘEDNÍ DESKA CL170

02 01 — VLAJKOVÝ STOŽÁR VÝŠKA 8M, HLINÍKOVÝ SEGMENTOVÝ

03 01 — ZVONKOVÉ TABLO A POŠTOVNÍ SCHRÁNKA DLE INVESTORA

STŘEŠNÍ PRVKY

01 01 — ODVĚTRÁVACÍ HLAVICE
- kanalizace DN110
- 2ks

02 01 — ODVĚTRÁNÍ HLAVICE
- ventilace DN110
- 2ks

03 01 — VNITŘNÍ STŘEŠNÍ VTOK. DN70
- s límcem pro ploché střechy PE fólie s ele.vyhřívání 230V
- 3ks

04 01 — PROSTUP NA STŘECHU DN200
- 1ks

KLEMPÍŘSKÉ VÝROBKY

01 KL — ZAVĚTRNÁ LIŠTA
- ocelový pozink. plech tl. 0,6 mm, barvený
- délka cca 2x 10m, 2x 21,5m
- dodávka vč. systém. kotevních prvků (příponky apod.)
- r.š.= 260 mm

LEGENDA MATERIÁLŮ:

- XPS TEPELNÁ IZOLACE
- EPS TEPELNÁ IZOLACE
- SUBSTRÁT PRO ROSTLINY
- VENKOVNÍ BETONOVÁ DLAŽBA
- PROSTÝ BETON C20/25
- ŽELEZOBETON C25/30
- ZDIVO PÓROBETON TL. 300-450mm
- ZDIVO PÓROBETON TL. 150-200mm
- ZEMINA PŮVODNÍ
- KAČÍREK
- ZHUTNĚNÝ NÁSYP
- TRÁVNÍK

OBECNÉ POZNÁMKY

– TECHNICKÁ ZPRÁVA, POŽÁRNĚ BEZPEČNOSTNÍ ŘEŠENÍ A VÝKRESY PROFESÍ JSOU NEDÍLNOU SOUČÁSTÍ PROJEKTOVÉ DOKUMENTACE
TECHNICKÁ ŘEŠENÍ PROSTUPŮ JE TŘEBA KOORDINOVAT BĚHEM REALIZACE
– KNIHA DETAILŮ JE NEDÍLNOU SOUČÁSTÍ TÉTO PROJEKTOVÉ DOKUMENTACE. VŠECHNA MÍSTA VYZNAČENÁ V ŘEZECH A PŮDORYSECH
JE NUTNÉ ŘEŠIT S ODKAZOVANÝMI DETAILY !!!
–JE NUTNÉ VĚNOVAT ZVÝŠENOU POZORNOST DŮSLEDNÉMU VYPRACOVÁNÍ VZNIKNUTÝCH DETAILŮ. JEDNOTLIVÉ DETAILY, KTERÉ
TATO DOKUMENTACE NEŘEŠÍ, BUDOU ŘEŠENY V RÁMCI REALIZACE DODAVATELEM STAVBY. TYTO DETAILY A VEŠKERÉ DALŠÍ ZMĚNY
MUSÍ BÝT PŘED REALIZACÍ KONZULTOVÁNY Z PROJEKTANTEM
–SKLADBY KONSTRUKCÍ JSOU UVEDENY V TEXTOVÉ SAMOSTATNÉ ČÁSTI. SKLADBY KONSTRUKCÍ
–PROSTUPY VEŠKERÝCH INSTALACÍ PŘES KONSTRUKCE BUDOU DILATAČNĚ UTĚSNĚNY, JE NUTNÉ PROSTUPY KONZULTOVAŤ S DOTČENÝMI PROFESEMI
–JEDNOTLIVÉ DETAILY, KTERÉ TATO DOKUMENTACE NEŘEŠÍ, PŘESNÉ BAREVNÉ ŘEŠENÍ, BUDOU ŘEŠENY V RÁMCI REALIZACE DODAVATELEM STAVBY
–V PŘÍPADĚ OJEDINĚLÉHO POUŽITÍ OBCHODNÍCH NÁZVŮ VE SPECIFIKACÍCH SE JEDNÁ O POUZE O PŘÍKLADY KVALITATIVNÍHO (TECHNICKÉHO)
STANDARTU PROVEDENÍ (VÝROBKU, MATERIÁLU), NIKTERAK NEZNEMOŽNUJÍCÍHO (NEOMEZUJÍCÍHO) POUŽITÍ I JINÝCH KVALITATIVNĚ I TECHNICKY
OBDOBNÝCH (SROVNATELNÝCH) ŘEŠENÍ.
–KONKRÉTNÍ TECHNICKÉ SPECIFIKACE VÝROBKŮ A MATERIÁLŮ OBSAŽENÉ V PROJEKTOVÉ DOKUMENTACI UDÁVAJÍ TECHNICKÝ
STANDARD STAVBY
JEDNOTLIVÝCH VÝROBKŮ A MATERIÁLŮ A JE MOŽNÉ JEJICH PO DOHODĚ S INVESTORÍM A PROJEKTANTEM ZMĚNIT
–NENOSNÉ PŘÍČKY BUDOU PROVEDENY V UCELENÉM SYSTÉMU VČETNĚ NENOSNÝCH PŘEKLADŮ A DALŠÍCH DOPLNKŮ

±0,000 = 474,080 m.n.m, Bpv

NÁZEV STAVBY	RADNICE ÚMČ Brno-Útěchov	AUTOR	MÚČKA VESELÝ ARCHITEKTI Múčka Veselý architekti s.r.o. IČO: 07587295, Kachova 9337, Brno, 614 00, office@muckaveselycz
ČÁST PD	D.1.1. Architektonické a stavební řešení		
MÍSTO STAVBY	p.č.65/3, k.ú. Útěchov u Brna [775550]	PROJEKTANT	Ing.arch. Petr Múčka — ČÍSLO ZAK. 19-017
INVESTOR	Statutární město Brno, městská část Brno-Útěchov, sídlo: Adamovská 15/6, 644 00 Brno IČ: 44992785 , DIČ: CZ44992785		Ing.arch. Josef Veselý — DATUM 09.2019
NÁZEV VÝKRESU	PODÉLNÝ ŘEZ A, PŘÍČNÝ ŘEZ B A C	VYPRACOVAL	Ing.arch. Eliška Lichtnerová — STUPEŇ PD DPS
		OBJEKT	SO 01 — MĚŘÍTKO 1:50 — ČÍSLO VÝKRESU D.1.1.b.02