


VZOROVÝ PŘÍČNÝ ŘEZ ULOŽENÍM POTRUBÍ - PE

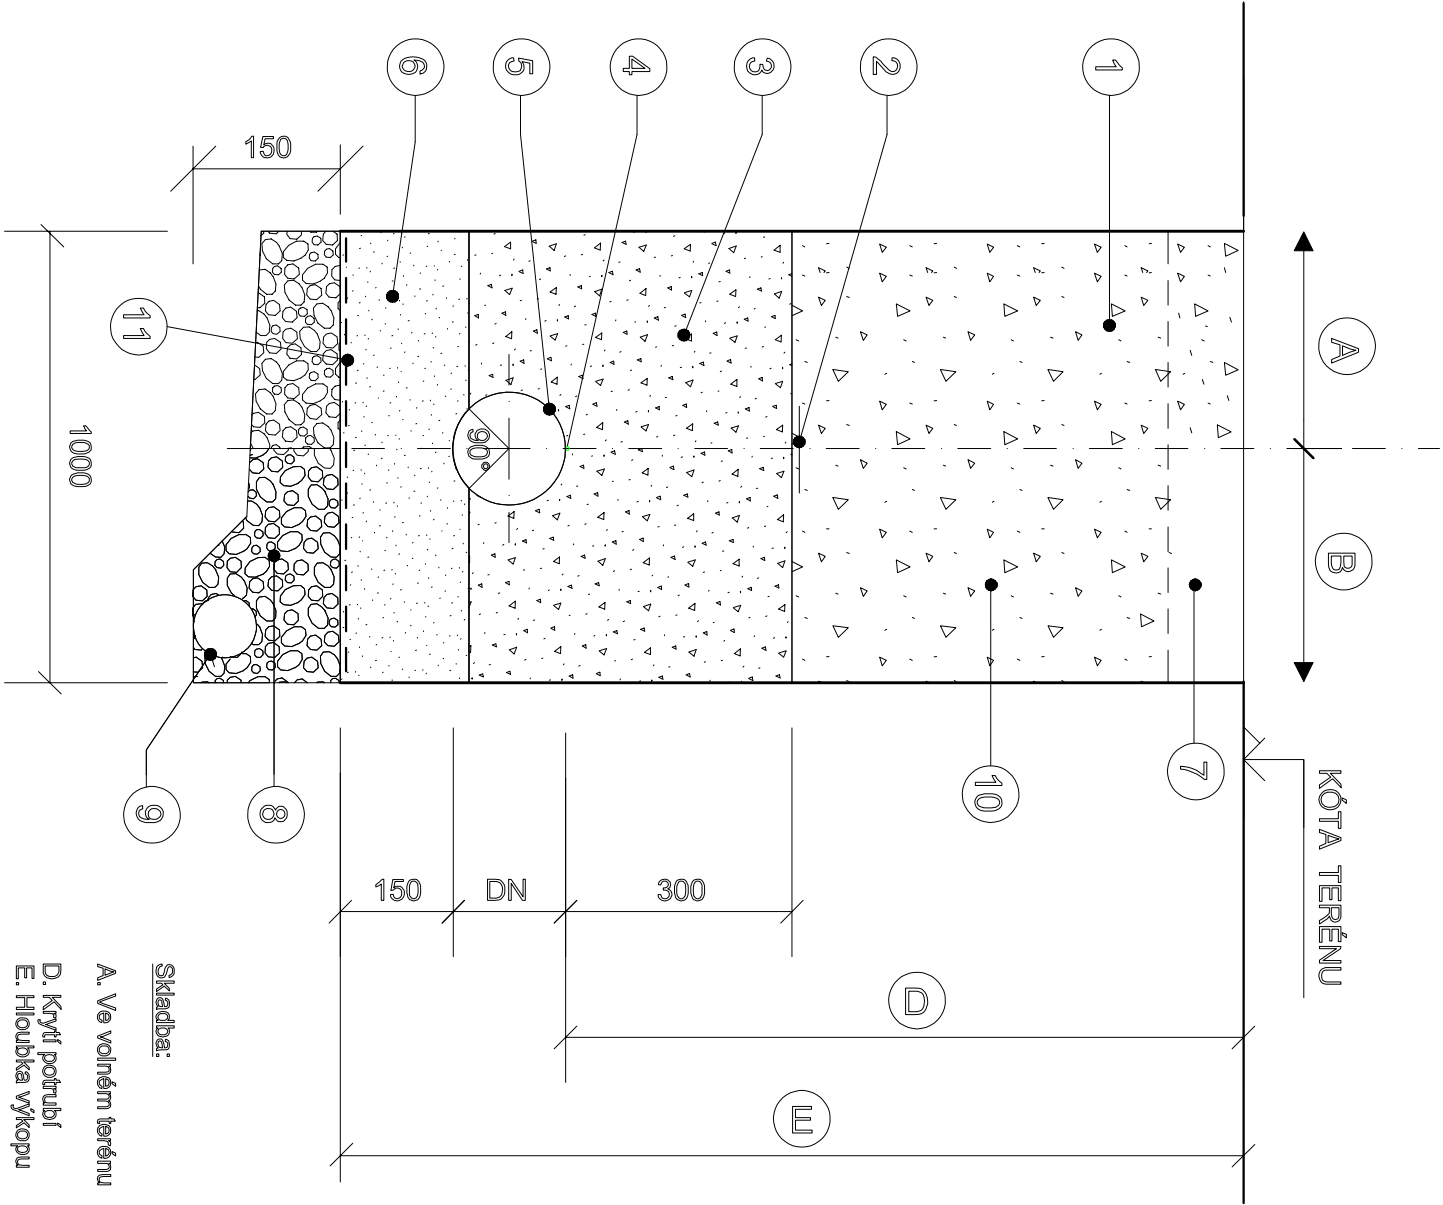

- Hlavní zásyp (mimo pojižděné plochy) - zhutněný zásyp zeminou z výkopu po vrstvách max. 30 cm. Mira zhutnění viz Svazek 3.2, Zásypy a násypy.
- Výstražná fólie
- Obsyp štěrkoviskem hutněný po vrstvách max. 15 cm, maximální zrna 20 mm. Mira zhutnění viz Svazek 3.2, Trubní vedení - použité materiály a typová řešení.
- Identifikační vodič - CY ø 4 mm bude přisvorkován k potrubí
- Potrubí z PE
- Štěrkoviskový podsyp hutněný, zrna max. 20 mm
- Konstrukce vozovky viz Svazek 3.2, Opravy komunikací I., II. a III. třídy a Opravy místních komunikací
- Hutněný štěrk
- Drenážní trubka PVC DN 100 (po ukončení stavby zaslepit)
- Hlavní zásyp v místní komunikaci a pojižděných plochách - vhodný zásypový materiál dle TP 146. Hutněný po vrstvách 15 cm.
- Státní a krajská komunikace - vhodný zásypový materiál dle TP 146. Hutněný po vrstvách 15 cm. Mira zhutnění viz Svazek 3.2, Zásypy a násypy.
- Separáční geotextilie 300g/m2

Položky č. 8, 9 se navrhují pouze v případe, že dno výkopu se nachází pod hladinou podzemní vody.

Souřadnicový systém JSTK : (Jednotná Trigonometrická Síť Katastrální), výškový systém : B.p.v. (Bail po vyznání).
Trasy podzemních vedení inženýrských sítí jsou zakresleny pouze orientačně dle údajů poskytnutých správci inženýrských sítí.
Při neznámém výškovém uložení inženýrské sítě předpokládáme uložení dle ČSN 73 6005.
Podmínky jednotlivých správců a dotčených účastníků stavby dané jejich písemným stanoviskem budou dodrženy.
Tato písemná stanoviska jsou nedílnou součástí projektové dokumentace.
Stavebník (zhotovitel) si jejich přesnou polohu nechá před zahájením stavby vyčíst.

KRAJ				Jihomoravský	VYPRACOVAL		Ing. Michal Patočka										
K.Ú.				Útěchov u Brna [775550]	KONTROLA		Ing.arch. Petr Mučka										
KOORD. A VÝŠK. SYS.				JTSK / B.p.v.	AUTORIZACE		Ing. Eva Patočková										
INVESTOR									Statutární město Brno, městská část Brno-Útěchov, Adamovská 1516, 644 00 Brno IČ: 44992785, DIČ: CZ44992785								
AKCE									RADNICE ÚMČ Brno-Útěchov								
ČÁST PD									VODOVODNÍ PŘÍPOJKA, PŘÍPOJKY SPLAŠKOVÉ A DEŠŤOVÉ KANALIZACE								
OBSAH									VZOROVÉ ULOŽENÍ POTRUBÍ PVC								
									PK Patočka Ing. Eva Patočková Ing. Michal Patočka Tomešova 563/2b, 602 00 Brno tel.: 777 31 18 19 e-mail: michal@patocka.net								
												STUPEŇ			DPS		
												DATUM			07/2019		
												REVIZE			05_ULPE_20190826		
												MĚŘÍTKO			1:10		
									OZN. PŘÍLOHY: 05			ARCH. Č.:					
												244					