

KATASTRY
PARCELNÍ ČÍSLA
DRUH POVRCHU
VZDÁLENOSTI ŠACHET
OZNAČENÍ ŠACHET

UTĚCHOV		
(1)(2)65/3		
(3)TRAVA		
7.35	7.07	9.01
	ŠS1/132.1°	ŠS2/225.0°


TABULKA VYSVĚTLIVEK

(n)	72/144
(1)	72/146
(2)	
(3)	KOMUNIKACE

SMĚROVÉ POMĚRY

MĚŘÍTKA 1:250/100

SKAN-P PŘÍPOJKA SPLAŠKOVÉ KANALIZACE

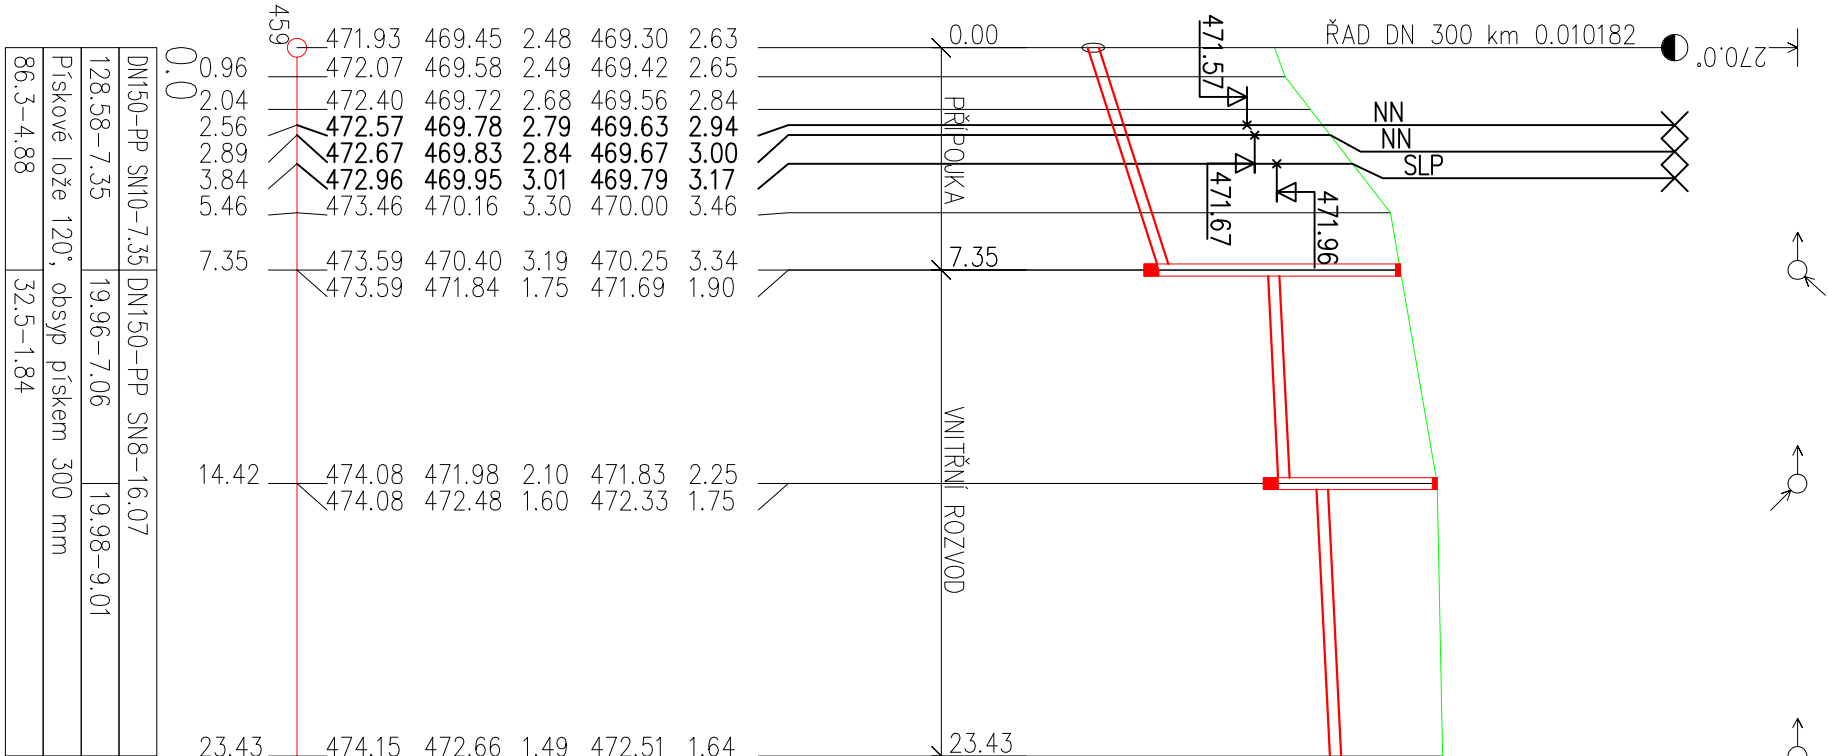

DN150-PP	SN10-7.35	DN150-PP	SN8-16.07
128.58-7.35	19.96-7.06	19.98-9.01	
Přiskové lože 120°, obsyp pískem	300 mm		
86.3-4.88	32.5-1.84		

				PK Patočka			
				Ing. Eva Patočková Ing. Michal Patočka			
				Tomešova 563/2b, 602 00 Brno			
				tel.: 777 31 18 19			
				e-mail: michal.patocka@patocka.net			
INVESTOR		Statutární město Brno, městská část Brno-Útěchov, Adamovská 151b, 644 00 Brno IČ: 44992785, DIČ: CZ44992785		STUPĚŇ		DPS	
AKCE		RADNICE ÚMČ Brno-Útěchov		DATUM		07/2019	
				REVIZE		03_PP_20190902	
ČÁST PD		VODOVODNÍ PŘÍPOJKA, PŘÍPOJKY SPLAŠKOVÉ A DEŠŤOVÉ KANALIZACE		MĚŘITKO		1:250:100	
OBSAH		PODÉLNÝ PROFIL PŘÍPOJKY SPL. KANALIZACE		OZN. PŘÍLOHY:		03b	
				ARCH. Č.:			

DN150-PP	SN10-7.35	DN150-PP	SN8-16.07
128.58-7.35	19.96-7.06	19.98-9.01	
Přiskové lože 120°, obsyp pískem	300 mm		
86.3-4.88	32.5-1.84		

				PK Patočka			
				Ing. Eva Patočková Ing. Michal Patočka			
				Tomešova 563/2b, 602 00 Brno			
				tel.: 777 31 18 19			
				e-mail: michal.patocka@patocka.net			
INVESTOR		Statutární město Brno, městská část Brno-Útěchov, Adamovská 151b, 644 00 Brno IČ: 44992785, DIČ: CZ44992785		STUPĚŇ		DPS	
AKCE		RADNICE ÚMČ Brno-Útěchov		DATUM		07/2019	
				REVIZE		03_PP_20190902	
ČÁST PD		VODOVODNÍ PŘÍPOJKA, PŘÍPOJKY SPLAŠKOVÉ A DEŠŤOVÉ KANALIZACE		MĚŘITKO		1:250:100	
OBSAH		PODÉLNÝ PROFIL PŘÍPOJKY SPL. KANALIZACE		OZN. PŘÍLOHY:		03b	
				ARCH. Č.:			