


# VZOROVÝ PŘÍČNÝ ŘEZ ULOŽENÍM POTRUBÍ - PP

A. BEZ VÝSKYTU PODZEMNÍ VODY

B. V PODZEMNÍ VODĚ

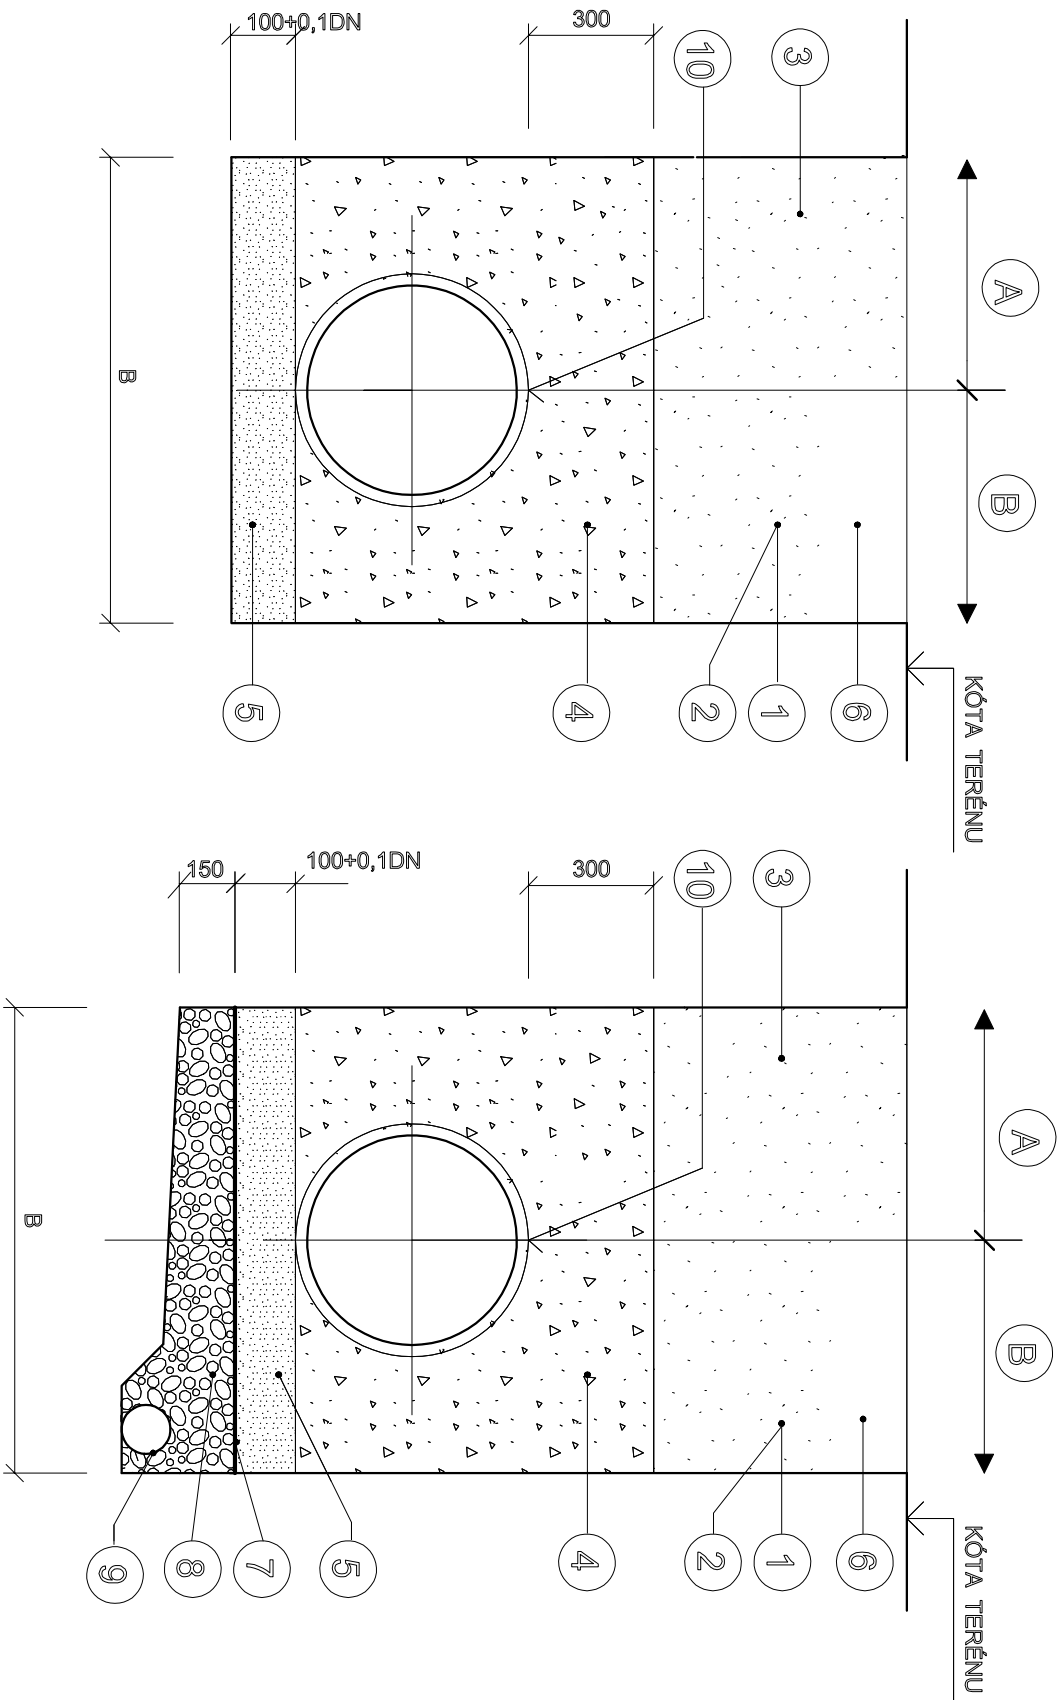

	MIN. ŠÍŘKA RÝHY (včetně příložného pažení - tl. 50 mm)	MIN. ŠÍŘKA RÝHY (včetně pažicích boxů - tl. 150 mm)
DN	B	B
150	1100	1300
200	1100	1300
250	1100	1300
300	1100	1300
400	1200	1400
500	1350	1550

- Místní komunikace - vhodný zásepový materiál dle TP 146. Huttěný po vrstvách max. 15 cm.
- Míra ztutnění viz Svazek 3.2, Zásypy a násypy
- Státní a krajiské komunikace - vhodný zásepový materiál dle TP 146. Huttěný po vrstvách max. 15 cm.
- Míra ztutnění viz Svazek 3.2, Zásypy a násypy.
- Nepojizžené plochy - ztutněný zásep zemlnou z výkopu po vrstvách max. 30 cm.
- Míra ztutnění viz Svazek 3.2, Zásypy a násypy.
- Obsyp štěrkopískem (8-16 mm), max. zrno 20 mm hutněným po vrstvách 15 cm.
- Míra ztutnění viz Svazek 3.2, Trubní vedení - použití materiálů a typová řešení.
- Štěrkopískový podsyp hutněný (8-16 mm) zrna max. 20 mm
- Konstruktce vozovky viz Svazek 3.2, Opravy komunikací I., II. a III. třídy a Opravy místních komunikací.
- Separační geotextilie 300g/m2
- Huttěný štěrk
- Drenážní trubka PVC DN 100 ( po ukončení stavby zaslepit )
- Potrubií PVC dle DIN 16961, SN 8

Skladba:

- A. Ve volném terénu  
B. V komunikaci

				PK Patočka			
KRAJ	Jihomoravský	VYPRACOVAL		Ing. Michal Patočka			
K.Ú.	Útěchov u Brna [775550]	KONTROLA		Ing.arch. Petr Mučka			
KOORD. A VÝŠK. SYS.	JTSK / B.p.v.	AUTORIZACE		Ing. Eva Patočková			
INVESTOR	Stavění město Brno, městská část Brno-Útěchov, Adamovská 150b, 644 00 Brno IČ: 44992785, DIČ: CZ44992785						
AKCE	RADNICE ÚMČ Brno-Útěchov			STUPEŇ			
				DPS			
				DATUM	07/2019	Č. ZAKÁZKY	...
				REVIZE	04_URP_20190826		
ČÁST PD	VODOVODNÍ PŘÍPOJKA, PŘÍPOJKY SPLAŠKOVÉ A DEŠŤOVÉ KANALIZACE			MĚŘITKO	1:10	FORMÁT	244
OBSAH	VZOROVÉ ULOŽENÍ POTRUBÍ PP			OZN. PŘÍLOHY:		04	ARCH. Č.: