


Brno, Nopova - drobná rekonstrukce kanalizace

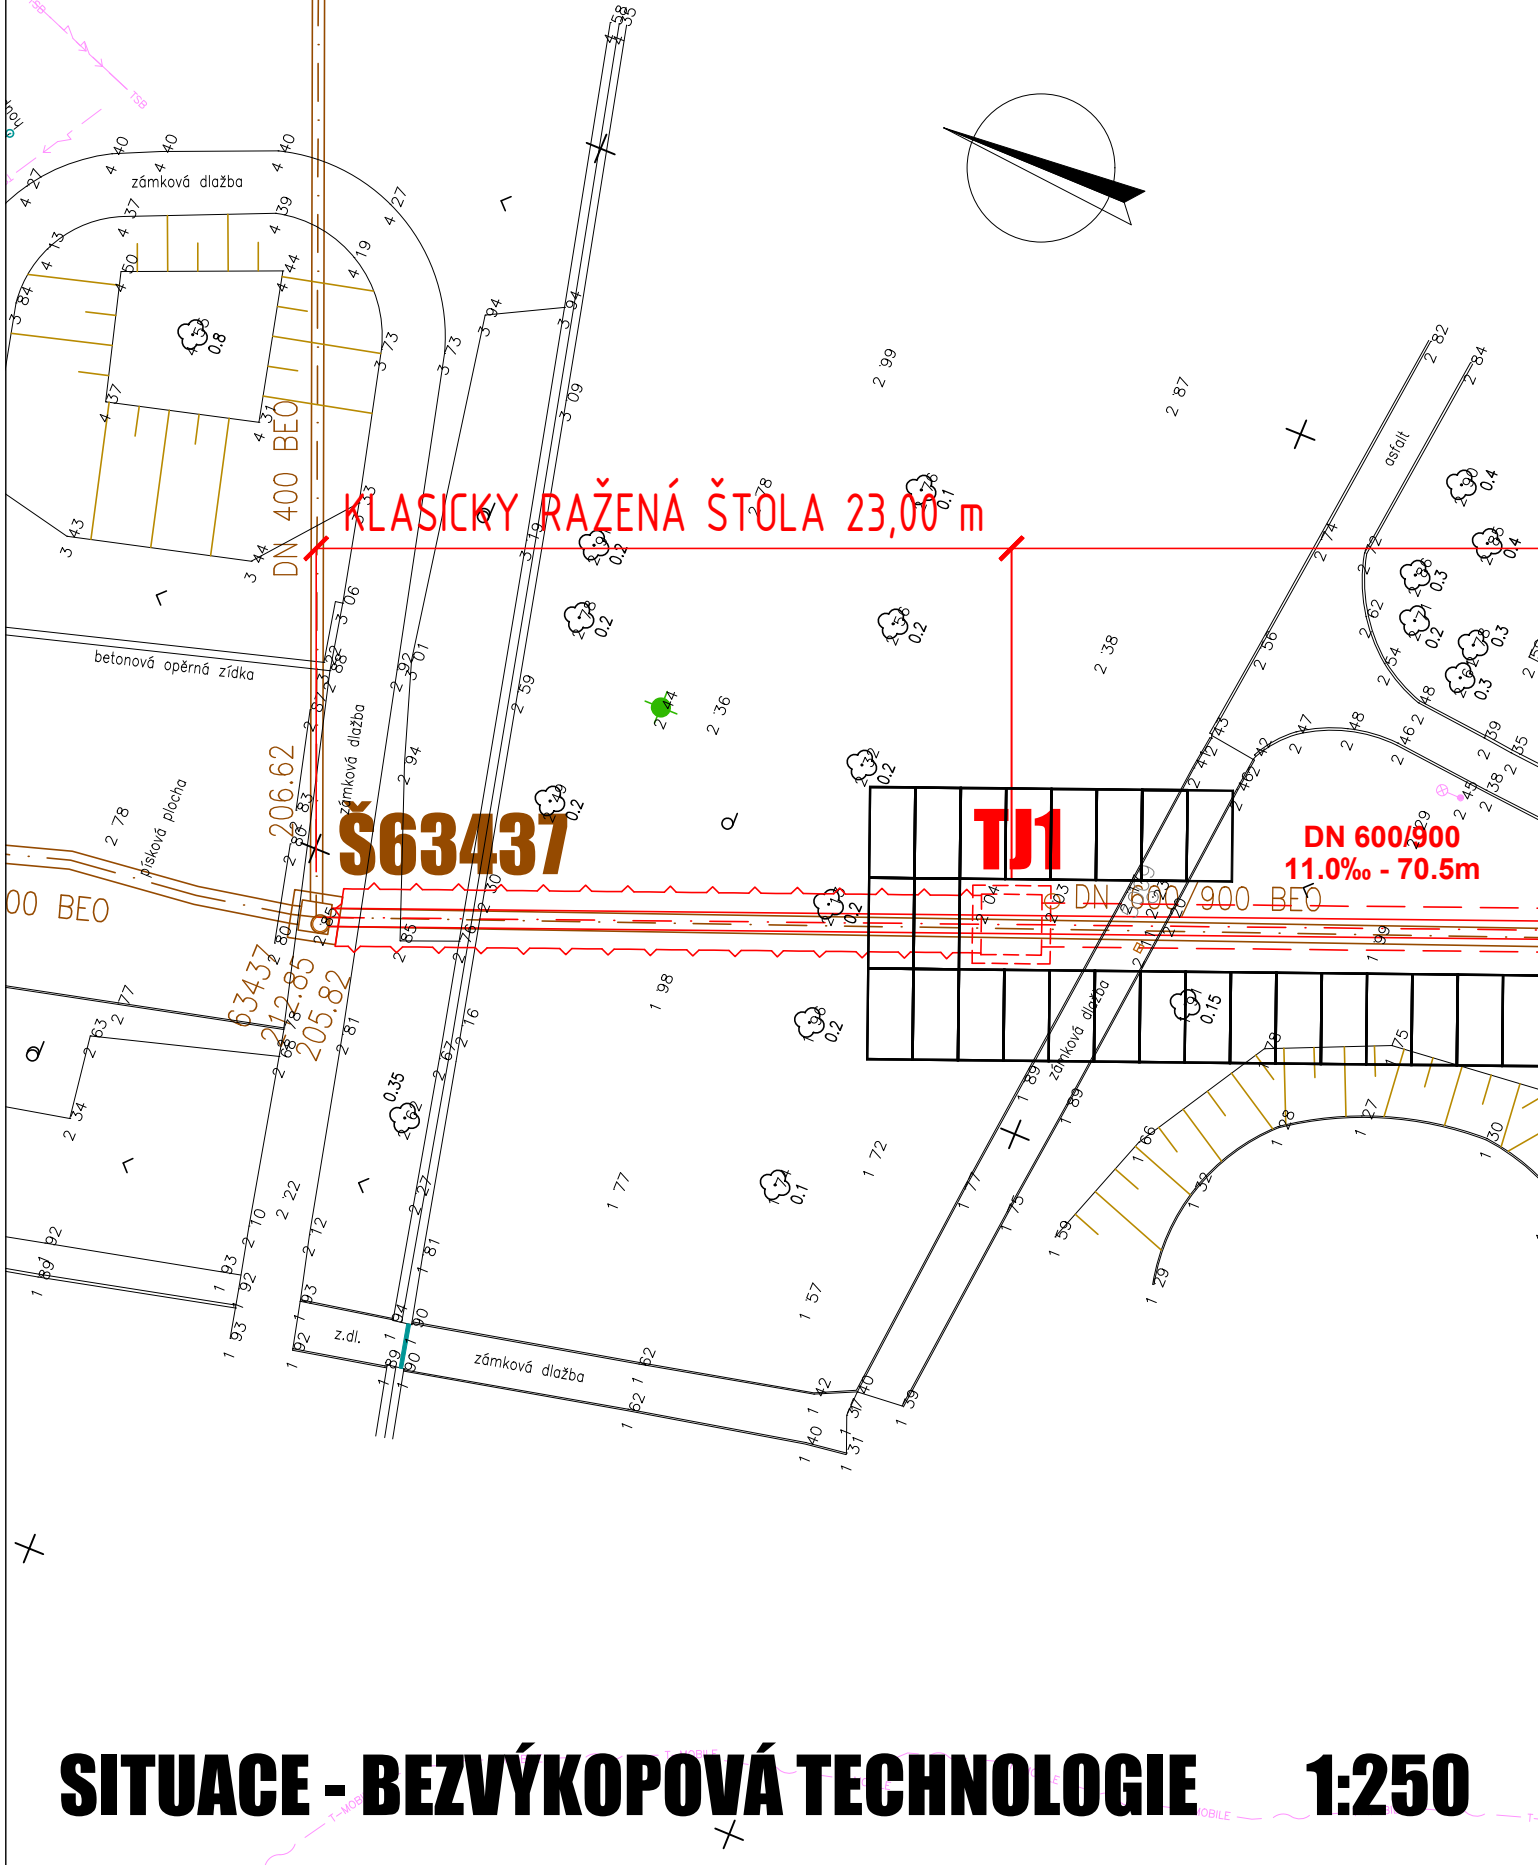

LEGENDA NÁVRHOVÝCH INŽENÝRSKÝCH SÍTÍ:

- KANALIZACE (OTEVŘENÝ VÝKOP)
- KANALIZACE (BEZVÝKOPOVÁ TECHNOLOGIE)

LEGENDA KOMUNIKAČNÍCH ÚPRAV:

- K-CE č.1 - VOZOVKA - ŽIVICE

LEGENDA KOMUNIKAČNÍCH ÚPRAV:

- PROVIZORNÍ PANELOVÁ VOZOVKA

LEGENDA STÁVAJÍCÍCH INŽENÝRSKÝCH SÍTÍ:

- KANALIZACE
- VODOVOD
- STL PLYNOVOD
- SILOVÉ KABELY VN-EG.D
- SILOVÉ KABELY NN-EG.D
- SILOVÉ KABELY NN-TSB
- SDĚLOVACÍ KABELY-T-MOBILE
- SDĚLOVACÍ KABELY-VODAFONE
- SDĚLOVACÍ KABELY-CETIN (metalika)
- SDĚLOVACÍ KABELY-TSB (OPTIKA)

POZNÁMKA:

- PŘED ZAHÁJENÍM VÝKOPOVÝCH PRACÍ JE ZHOTOVITEL POVINEN U PŘÍSLUŠNÝCH SPRÁVCŮ OBJEDNAT NA VLASTNÍ NÁKLADY VYTÝČENÍ VEŠKERÝCH PODZEMNÍCH ZAŘÍZENÍ, KTERÁ SE VYSKYTUJÍ NA STAVENÍŠTI. V PŘÍPADĚ, ŽE PODZEMNÍ SÍŤ NEBUDE MOŽNÉ SPOLEHLIVĚ VYTÝČIT, PROVEDE NA TÉTO SÍTI ZHOTOVITEL RUČNĚ KOPANÉ SONDY. BEZ VYTÝČENÍ VEŠKERÝCH PODZEMNÍCH ZAŘÍZENÍ A BEZ ZNALOSTI JEJICH PŘESNÉHO VEDENÍ NA STAVENÍŠTI NESMÍ BÝT VÝKOPOVÉ PRÁCE ZAHÁJENY!
- V PŘÍPADĚ KRÍŽENÍ NEBO SOUBĚHU S PODZEMNÍ INŽENÝRSKOU SÍTÍ BUDE ZHOTOVITEL POSTUPOVAT V SOULADU S VYJÁDRĚNÍM PŘÍSLUŠNÉHO SPRÁVCE, KTERÉ VYDAL KE STAVEBNÍMU ŘÍZENÍ. VÝKOPOVÉ PRÁCE V OCHRANNÝCH PÁSMECH PODZEMNÍCH SÍTÍ BUDOU PROVÁDĚNY POUZE RUČNĚ.
- GEODETICKY SE ZAMĚŘÍ NIVELETY NÁPOJNÝCH BODŮ VEDENÍ, KTERÉ JSOU PŘEDMĚTEM ZÁMĚRU STAVBY (OPRAVA, REKONSTRUKCE, SANACE ATD.) VČETNĚ MÍST KRÍŽENÍ S OSTATNÍMI INŽENÝRSKÝMI SÍTĚMI. PŘÍPADNÉ ZMĚNY BUDOU S DOSTATEČNÝM PŘEDSTIHEM KONZULTOVÁNY S INVESTOREM, PROVOZOVATELEM A PROJEKTANTEM.

<div>PKF</div> <div>PROJEKTOVÁ KANCELÁŘ</div>			<div>PK FRAJT s.r.o.</div> <div>Sochorova 3178/19, 616 00 Brno</div> <div>IČO: 19787642, DIČ: CZ19787642</div>		<div>Stavebník:</div> <div>Statutární město Brno</div> <div>Dominikánské nám. 196/1, 602 00 Brno</div>
<div>Vedoucí projektu:</div> <div>Ing. Tomáš Frajt</div>	<div>Vypracoval:</div> <div>Ing. Tomáš Frajt</div>	<div>Schválil:</div> <div>Ing. Tomáš Frajt</div>	<div>Inženýrská činnost:</div> <div>Brněnské vodárny a kanalizace, a.s.</div> <div>Pisárecká 555/1a, 603 00 Brno</div>		
<div>Akce:</div> <div>Brno, Nopova</div> <div>- drobná rekonstrukce kanalizace</div>			<div>Měřítko:</div>	1:250	
			<div>Datum:</div>	09/2024	
			<div>Stupeň PD:</div>	PS	
			<div>Číslo zakázky:</div>	24 113	
<div>Příloha:</div> <div>SITUACE - BEZVÝKOPOVÁ TECHNOLOGIE</div>			<div>Paré:</div>	<div>Číslo přílohy:</div> <div>D.2.2</div>	