


KATASTR  
ČÍSLO PARCELY  
POVRCH ÚZEMÍ  
VZDÁLENOST ŠACHET  
  
NÁZVY ŠACHET

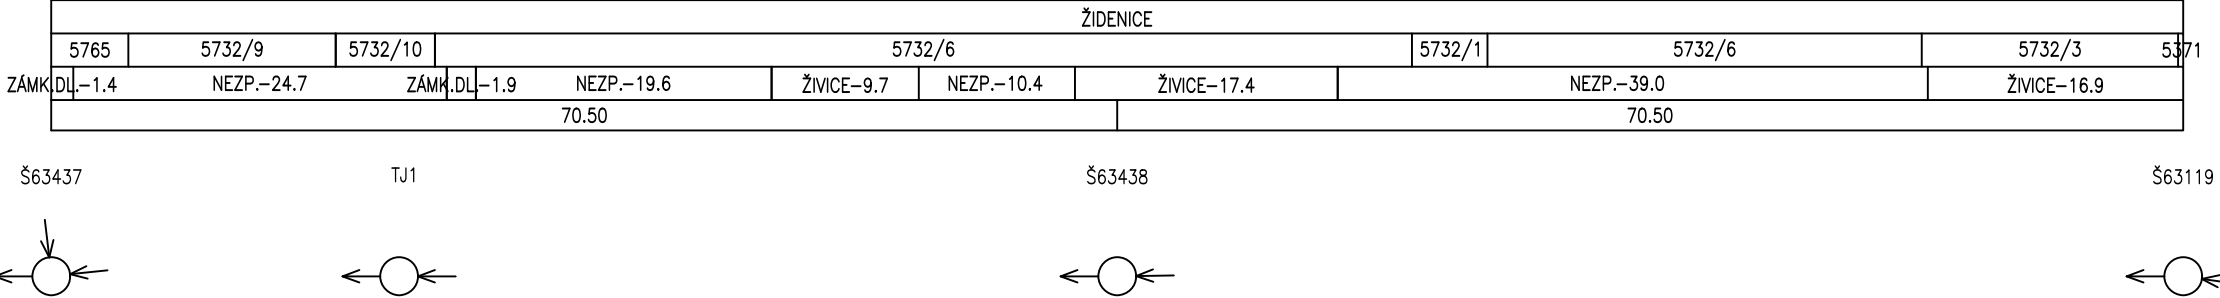

PODÉLNÝ PROFIL

MĚŘÍTKO:1:500/100

LEGENDA:

LEVÁ / PRAVÁ PŘÍPOJKA

PRŮMĚT STÁVAJÍCÍ STOKY


HLOUBKA DNA VÝKOPU

KÓTA DNA POTRUBÍ

KÓTA TERÉNU

STANIČENÍ [m]

DN [mm]–MATERIÁL–DÉLKA [m]  
SKLON [promile]–DÉLKA [m]  
KAPACITNÍ PRŮTOK [l/s]–RYCHLOST [m/s]  
NÁVRH. PRŮTOK [l/s] / RYCHLOST [m/s]

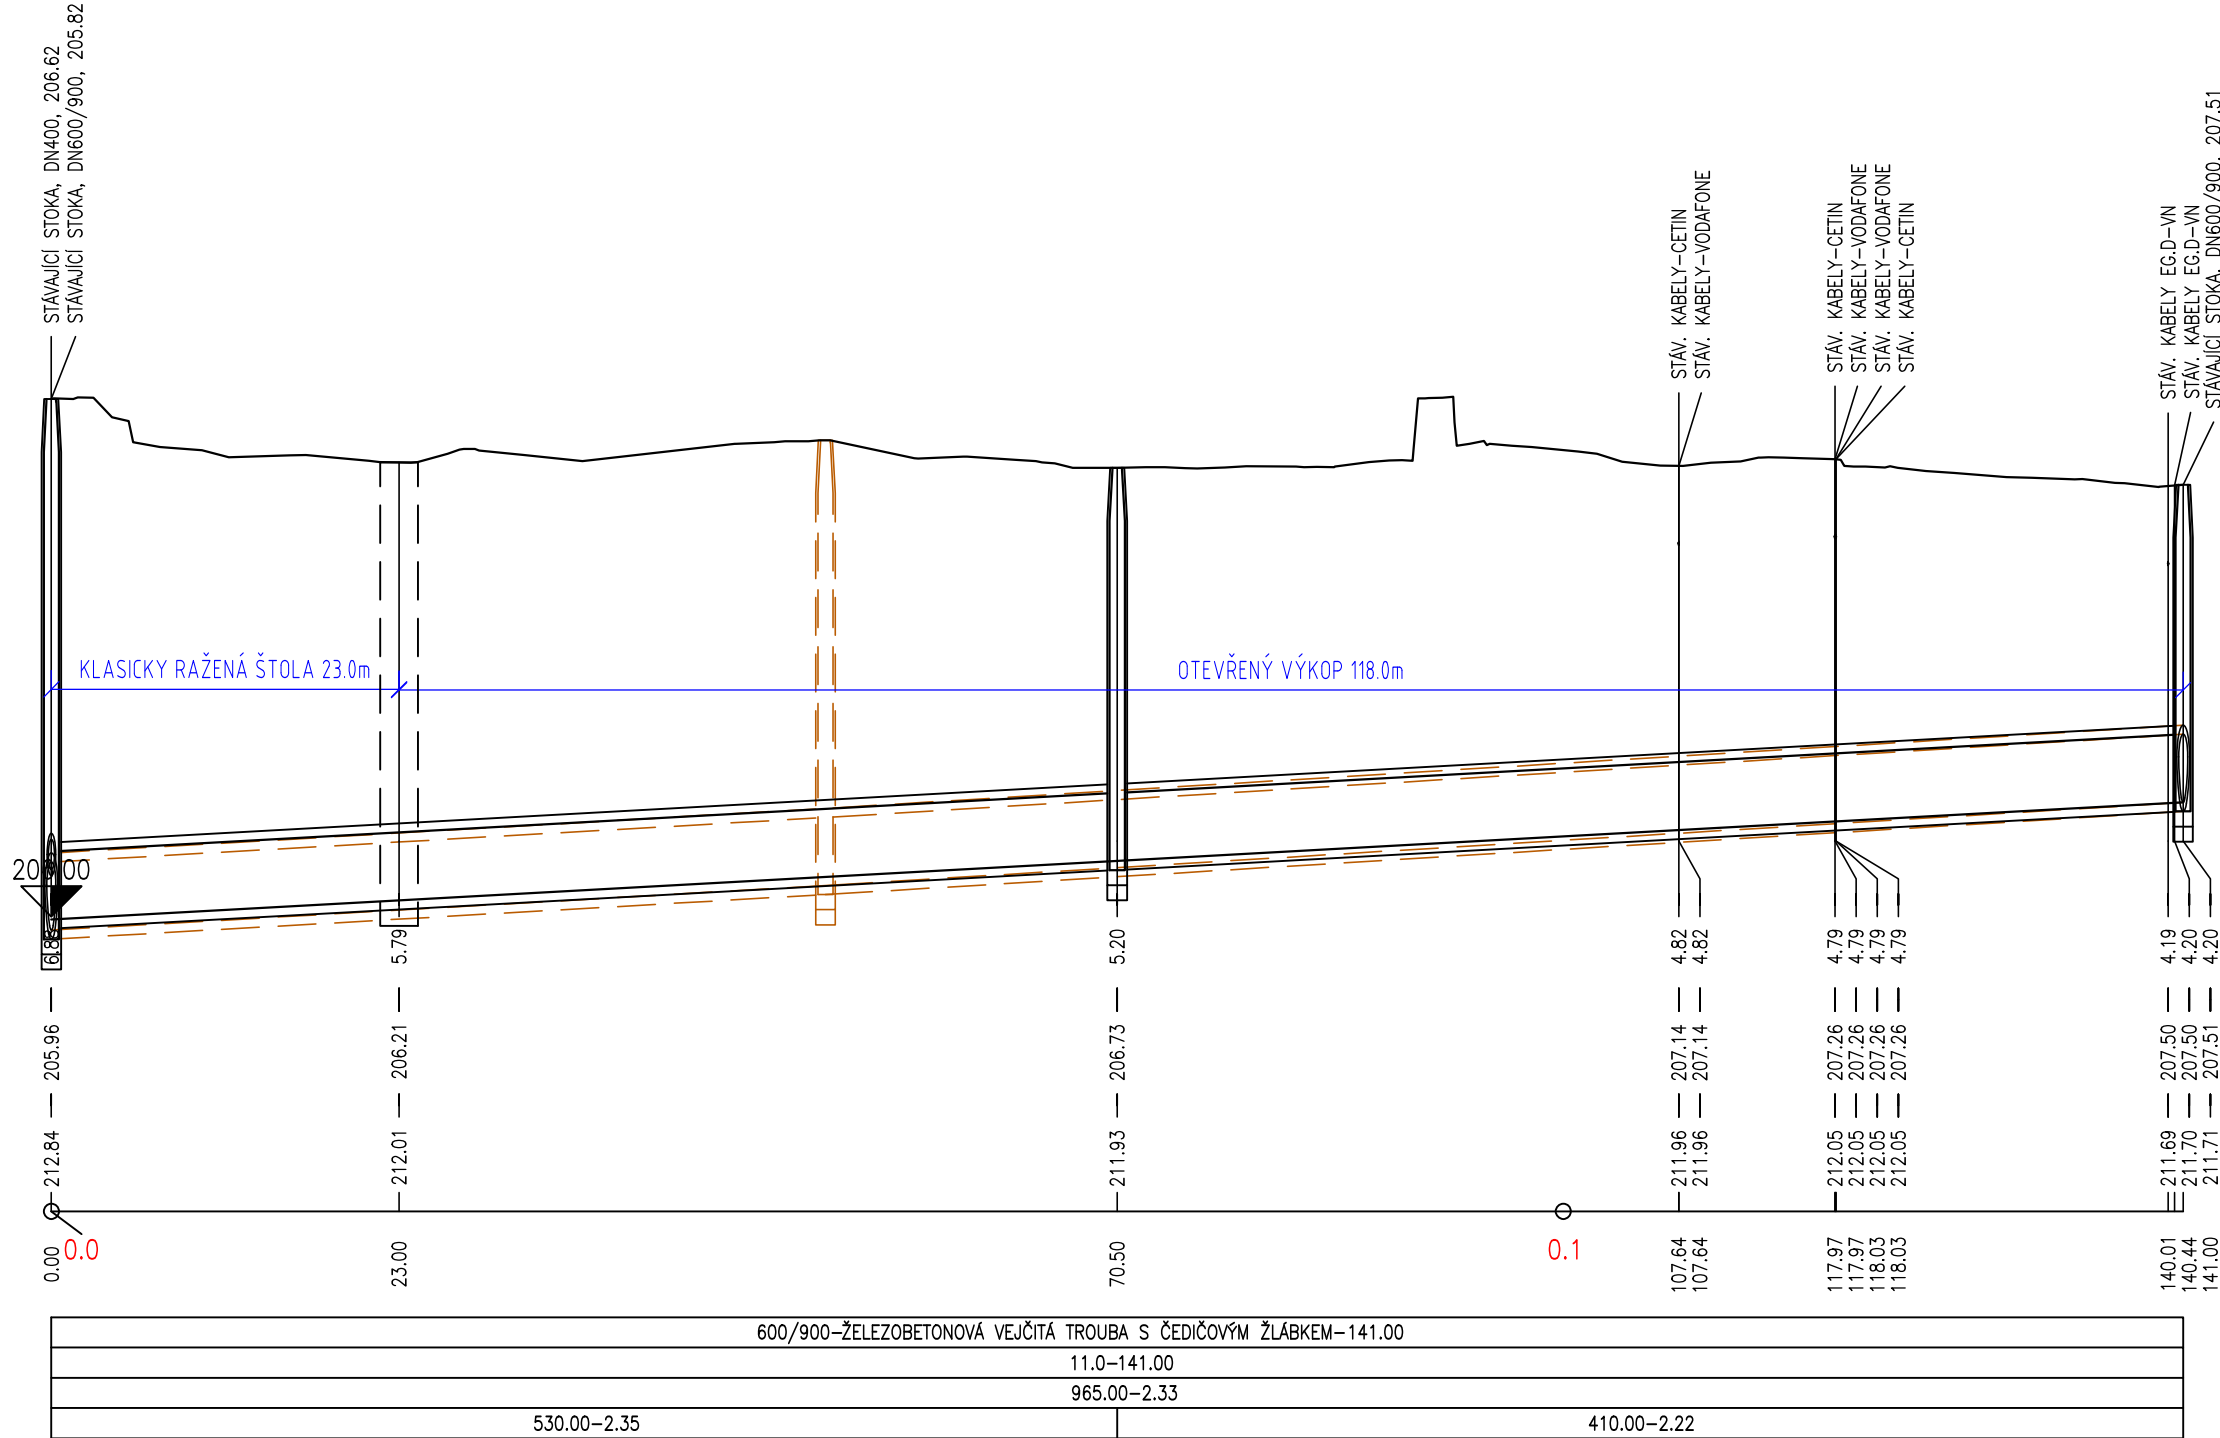

<div>PKF</div> <div>PROJEKTOVÁ KANCELÁŘ</div>		<div>PK FRAJT s.r.o.</div> <div>Sochorova 3178/19, 616 00 Brno</div> <div>IČO: 19787642, DIČ: CZ19787642</div>		<div>Stavebník:</div> <div>Statutární město Brno</div> <div>Dominikánské nám. 196/1, 602 00 Brno</div>	
<div>Vedoucí projektu:</div> <div>Ing. Tomáš Frajt</div>		<div>Vypracoval:</div> <div>Ing. Tomáš Frajt</div>		<div>Schválil:</div> <div>Ing. Tomáš Frajt</div>	
<div>Akce:</div> <div>Brno, Nopova</div> <div>- drobná rekonstrukce kanalizace</div>		<div>Inženýrská činnost:</div> <div>Brněnské vodárny a kanalizace, a.s.</div> <div>Pisárecká 555/1a, 603 00 Brno</div>		<div>Měřítko:</div> <div>1:500/100</div>	
		<div>Datum:</div> <div>09/2024</div>		<div>Stupeň PD:</div> <div>PS</div>	
		<div>Číslo zakázky:</div> <div>24 113</div>		<div>Paré:</div> <div>Číslo přílohy:</div>	
		<div>Příloha:</div> <div>PODÉLNÝ PROFIL</div>		<div>D.1.4</div>	