


PODÉLNÝ PROFIL
KLASICKY RAŽENÉ ŠTOLY TJ1 - Š63437

MĚŘÍTKO:1:100/100

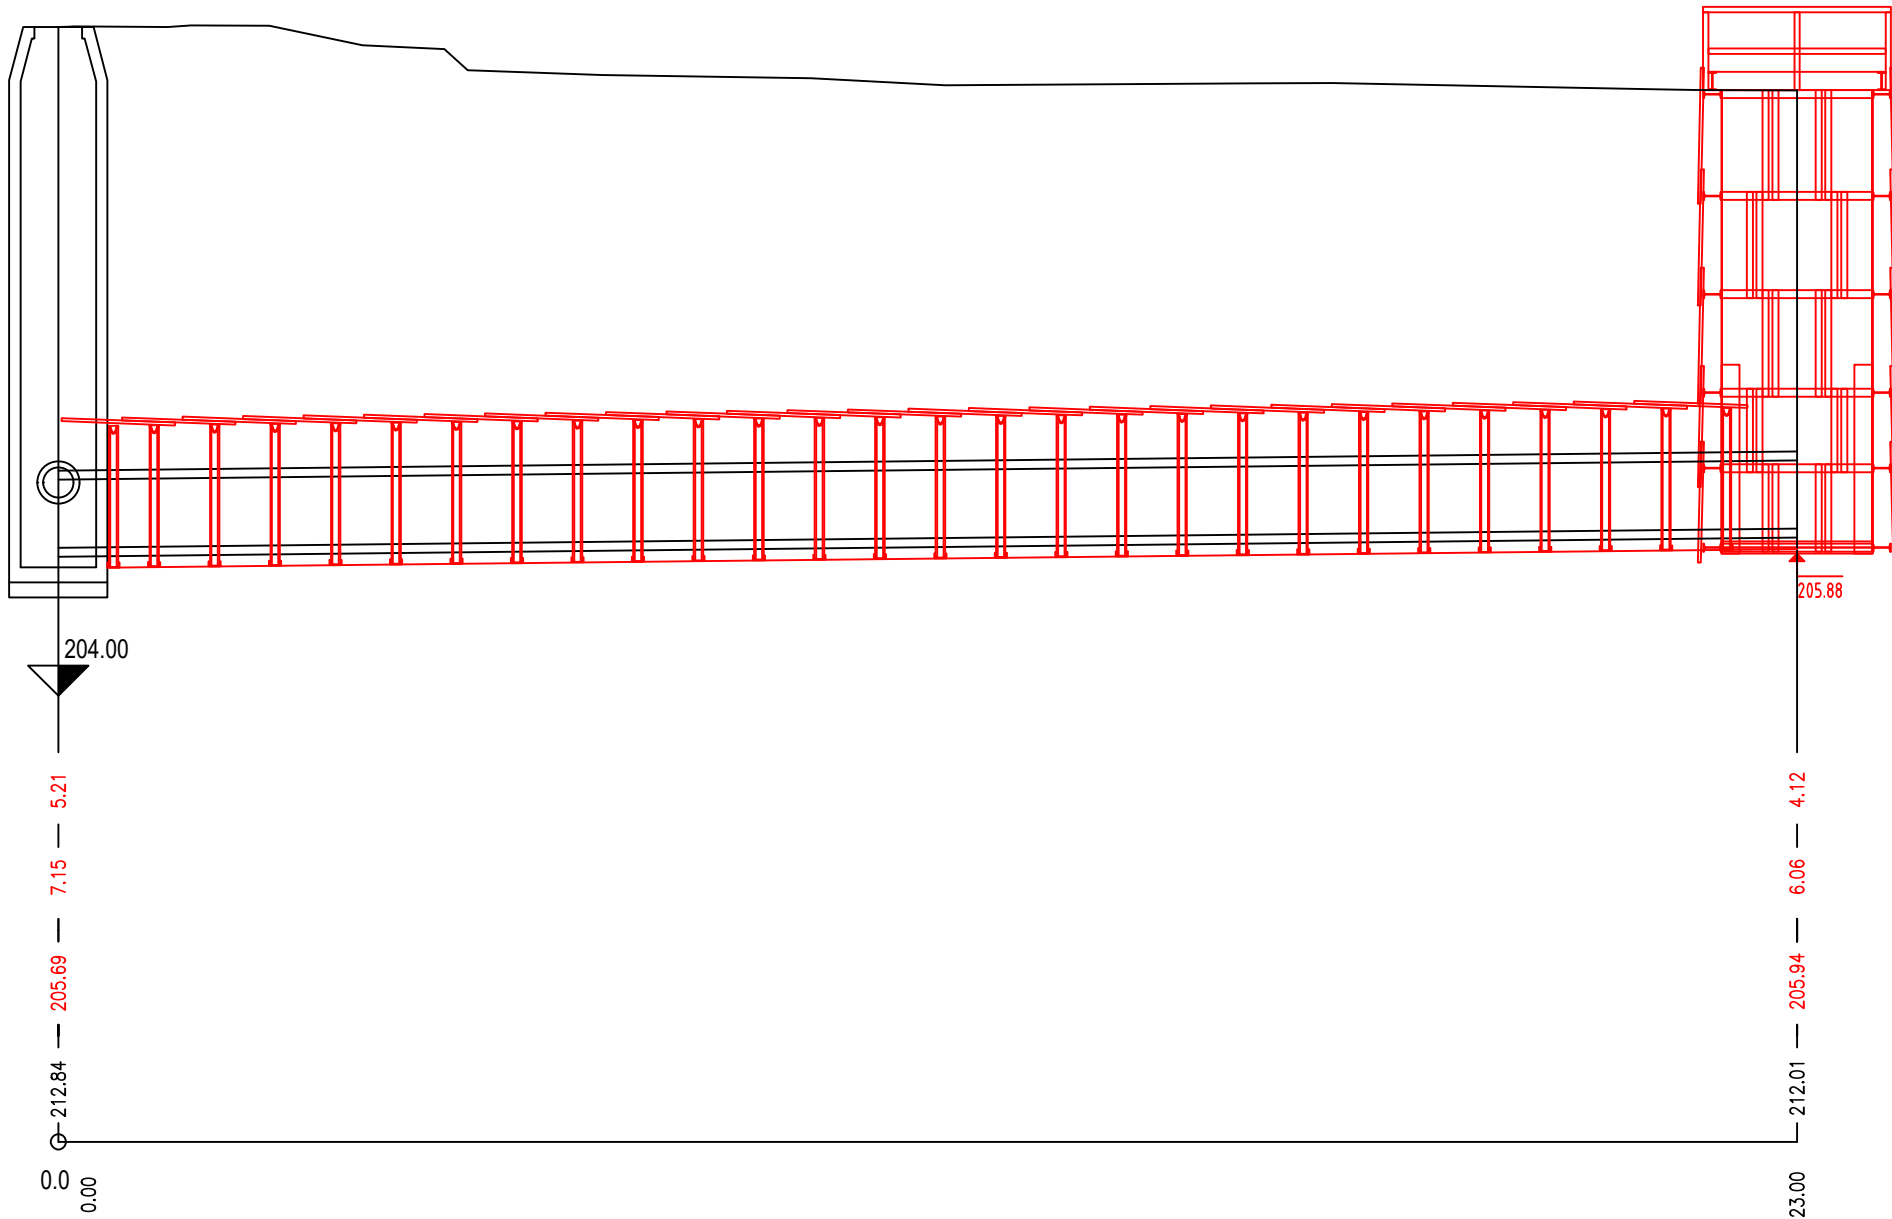

VÝŠKA NADLOŽÍ ŠTOLY

HLOUBKA POČVY

KÓTA POČVY

KÓTA TERÉNU

STANIČENÍ [m]

VYSTROJENÍ
SKLON [promile]-DÉLKA [m]

OCELOVÁ DŮLNÍ VÝZTUŽ K21/LB2	TĚŽNÍ JÁMA
11.0-21.35	0.00 - 2.00

PKF PROJEKTOVÁ KANCELÁŘ		PK FRAJT s.r.o. Sochorova 3178/19, 616 00 Brno IČO: 19787642, DIČ: CZ19787642		Stavebník: Statutární město Brno Dominikánské nám. 196/1, 602 00 Brno	
Vedoucí projektu:		Vypracoval:		Schválil:	
Ing. Tomáš Frajt		Ing. Tomáš Frajt		Ing. Tomáš Frajt	
Akce:		Inženýrská činnost:		Měřítko:	
Brno, Nopova - drobná rekonstrukce kanalizace		Brněnské vodárny a kanalizace, a.s. Pisárecká 555/1a, 603 00 Brno		1:100/100	
				Datum:	
				09/2024	
Podélný profil ražené štoly		Číslo zakázky:		Stupeň PD:	
				PS	
				24 113	
Příloha:		Paré:		Číslo přílohy:	
PODÉLNÝ PROFIL RAŽENÉ ŠTOLY				D.2.3	